



COMUNE DI MONSUMMANO TERME (PT)  
P-01. N. 0015852 E 14/10/2014

OGGETTO  
Piano di recupero relativo alla demolizione di fabbricato classificato S.V.A.A. e accessori, per la realizzazione di un complesso residenziale, posta in Monsummano Terme, Via Rio Becchini.

DISEGNI  
PIANTA PIANO INTERRATO  
PIANTA PIANO TERRA  
PIANTA COPERTURA  
PROSPETTO SUD-EST  
PROSPETTO NORD-EST  
PROSPETTO NORD-OVEST  
PROSPETTO SUD-EST  
SEZIONI A-A e B-B  
Scala 1:100  
Scala 1:100  
Scala 1:100  
Scala 1:100  
Scala 1:100  
Scala 1:100  
Scala 1:100

STATO DI PROGETTO

TAVOLAN°

7

IL TECNICO


IL RICHIEDENTE

IL COSTRUTTORE


QUESTO DISEGNO, PROTETTO DALLE LEGGI SUI DIRITTI D'AUTORE, NON PUO' ESSERE SENZA NOSTRO CONSENSO SCRITTO, RIPRODOTTO NE CEDUTO A TERZE PERSONE E' TANTO MENO AD ALTRI STUDI TECNICI.

TABELLA DI VERIFICA DEI PARAMETRI:


1	2	3	4	5	6	7	8	9	10	11	12	13	14	15	
Verbo del dato	Valore	Limite inferiore	Limite superiore	Limite inferiore	Limite superiore	Limite inferiore	Limite superiore	Limite inferiore	Limite superiore	Limite inferiore	Limite superiore	Limite inferiore	Limite superiore	Limite inferiore	Limite superiore
ABITAZIONE	13,38	2,70	2,00	>	1,67	X	X	X	X	X	X	X	X	X	X
SOGGIORNO	109,10	2,70	15,19	>	13,64	X	X	X	X	X	X	X	X	X	X
CAMERA N°1	16,60	2,70	2,00	>	1,95	X	X	X	X	X	X	X	X	X	X
CAMERA N°2	16,05	2,70	3,00	>	2,80	X	X	X	X	X	X	X	X	X	X
CAMERA N°3	20,00	2,70	10,10	<	2,50	X	X	X	X	X	X	X	X	X	X
ABITAZIONE	19,50	2,70	4,00	>	2,44	X	X	X	X	X	X	X	X	X	X
CUCINASOGA	15,00	2,70	2,00	>	1,89	X	X	X	X	X	X	X	X	X	X

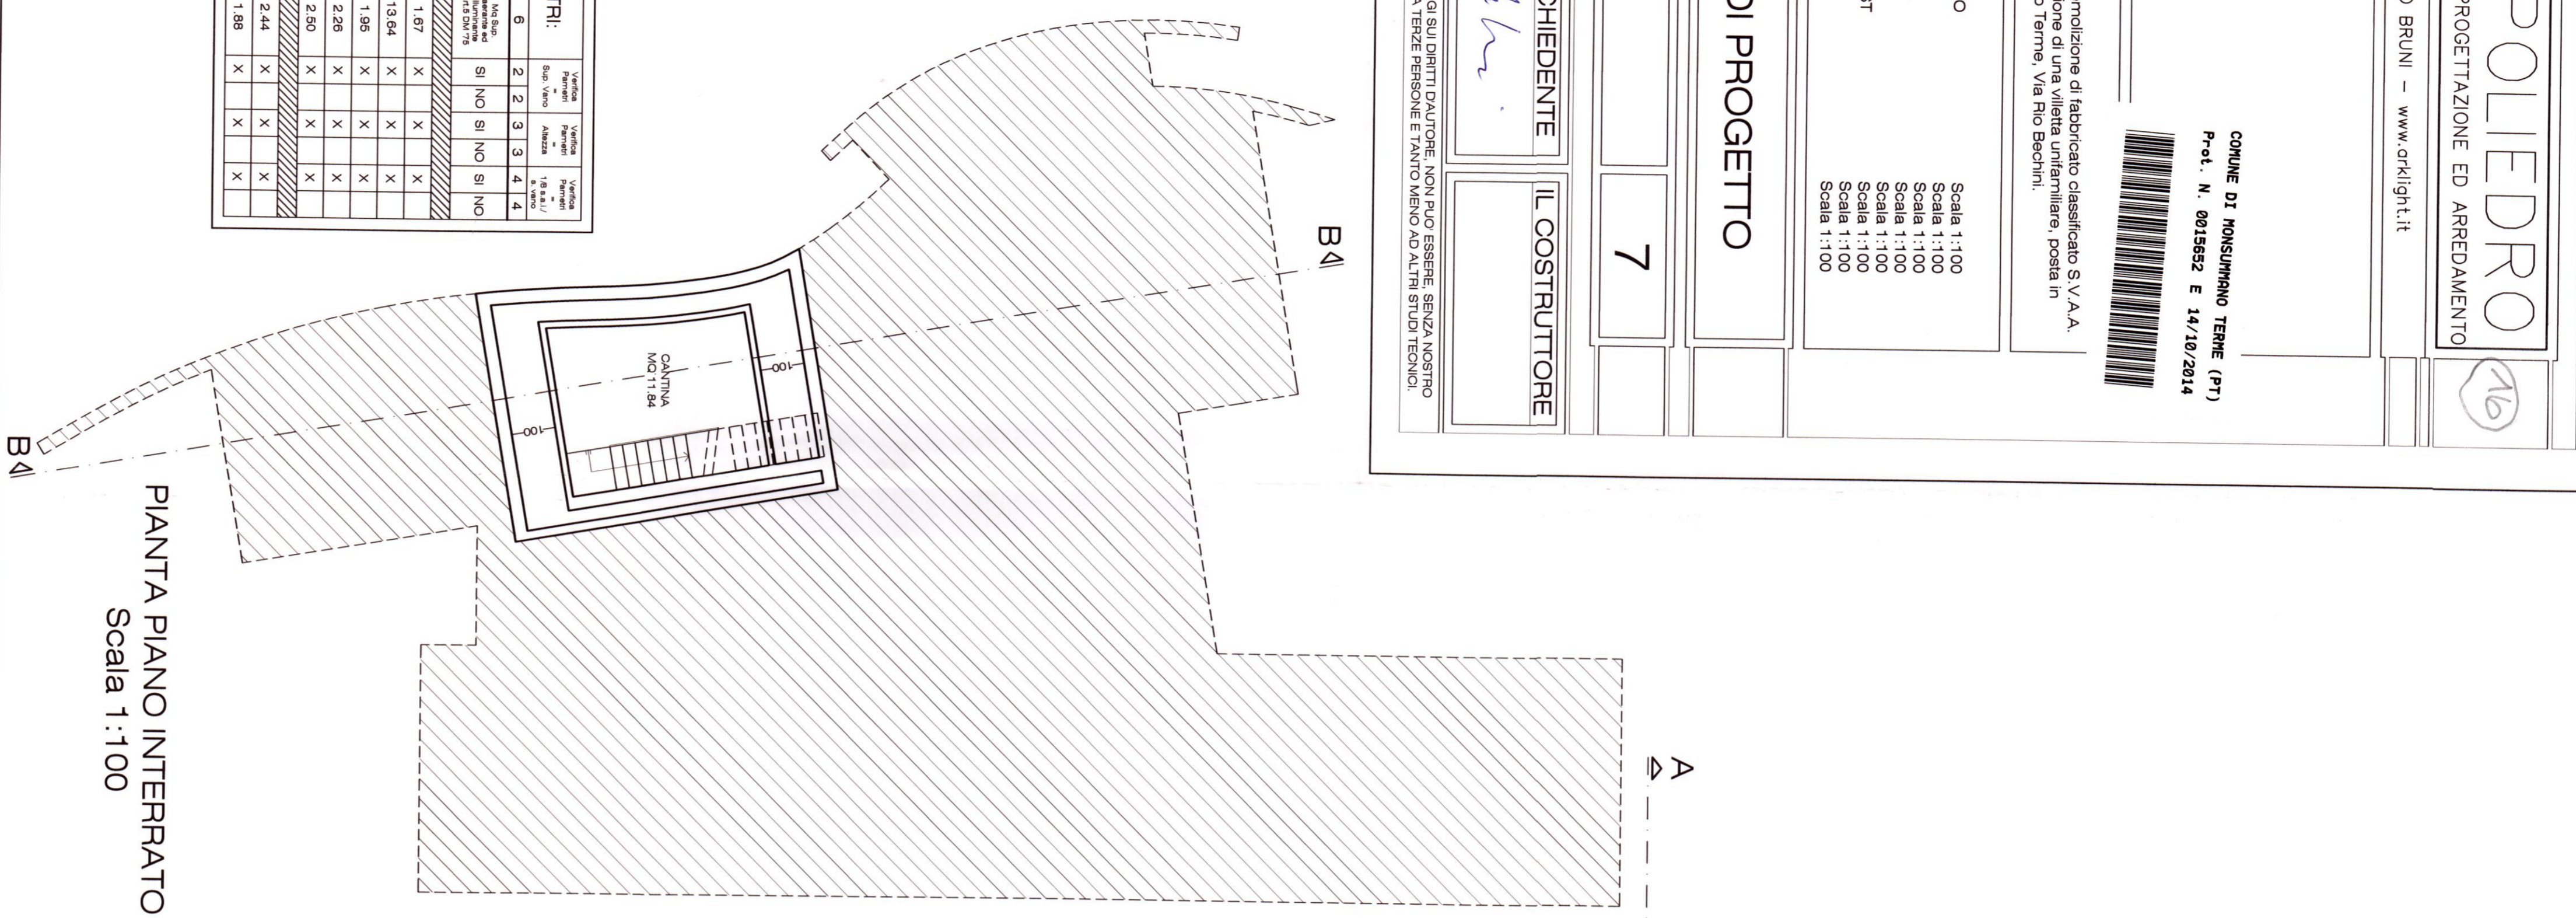

PIANTA PIANO INTERRATO  
Scala 1:100

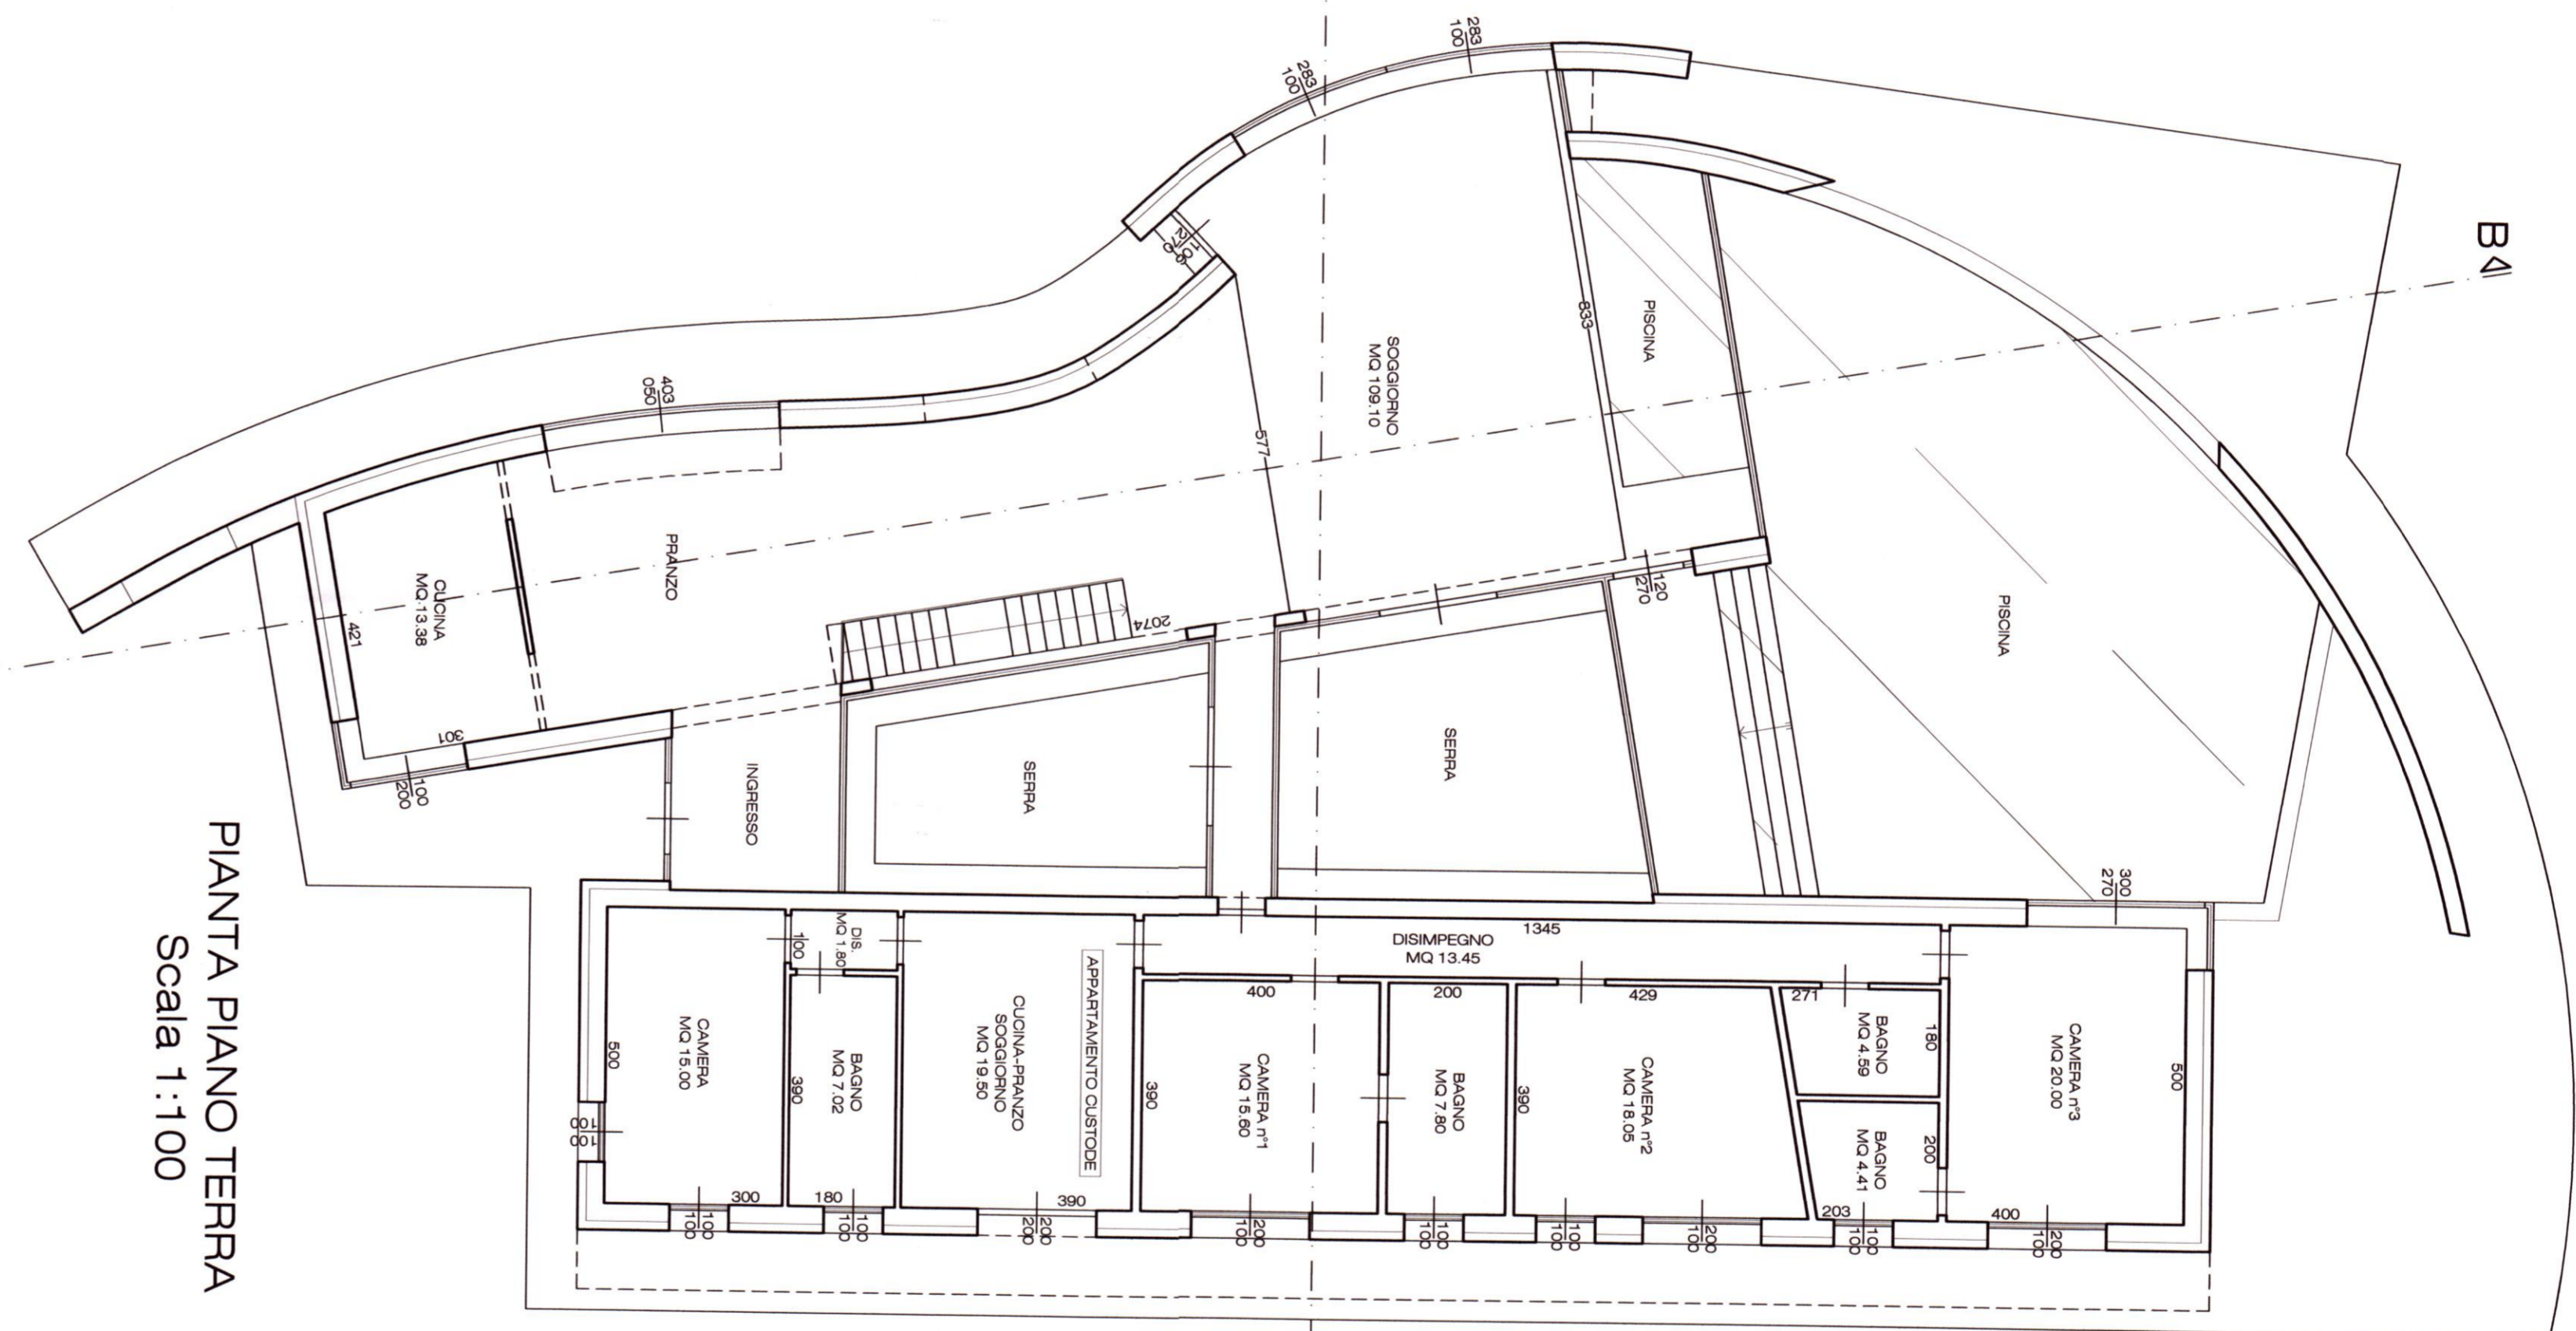

PIANTA PIANO TERRA  
Scala 1:100

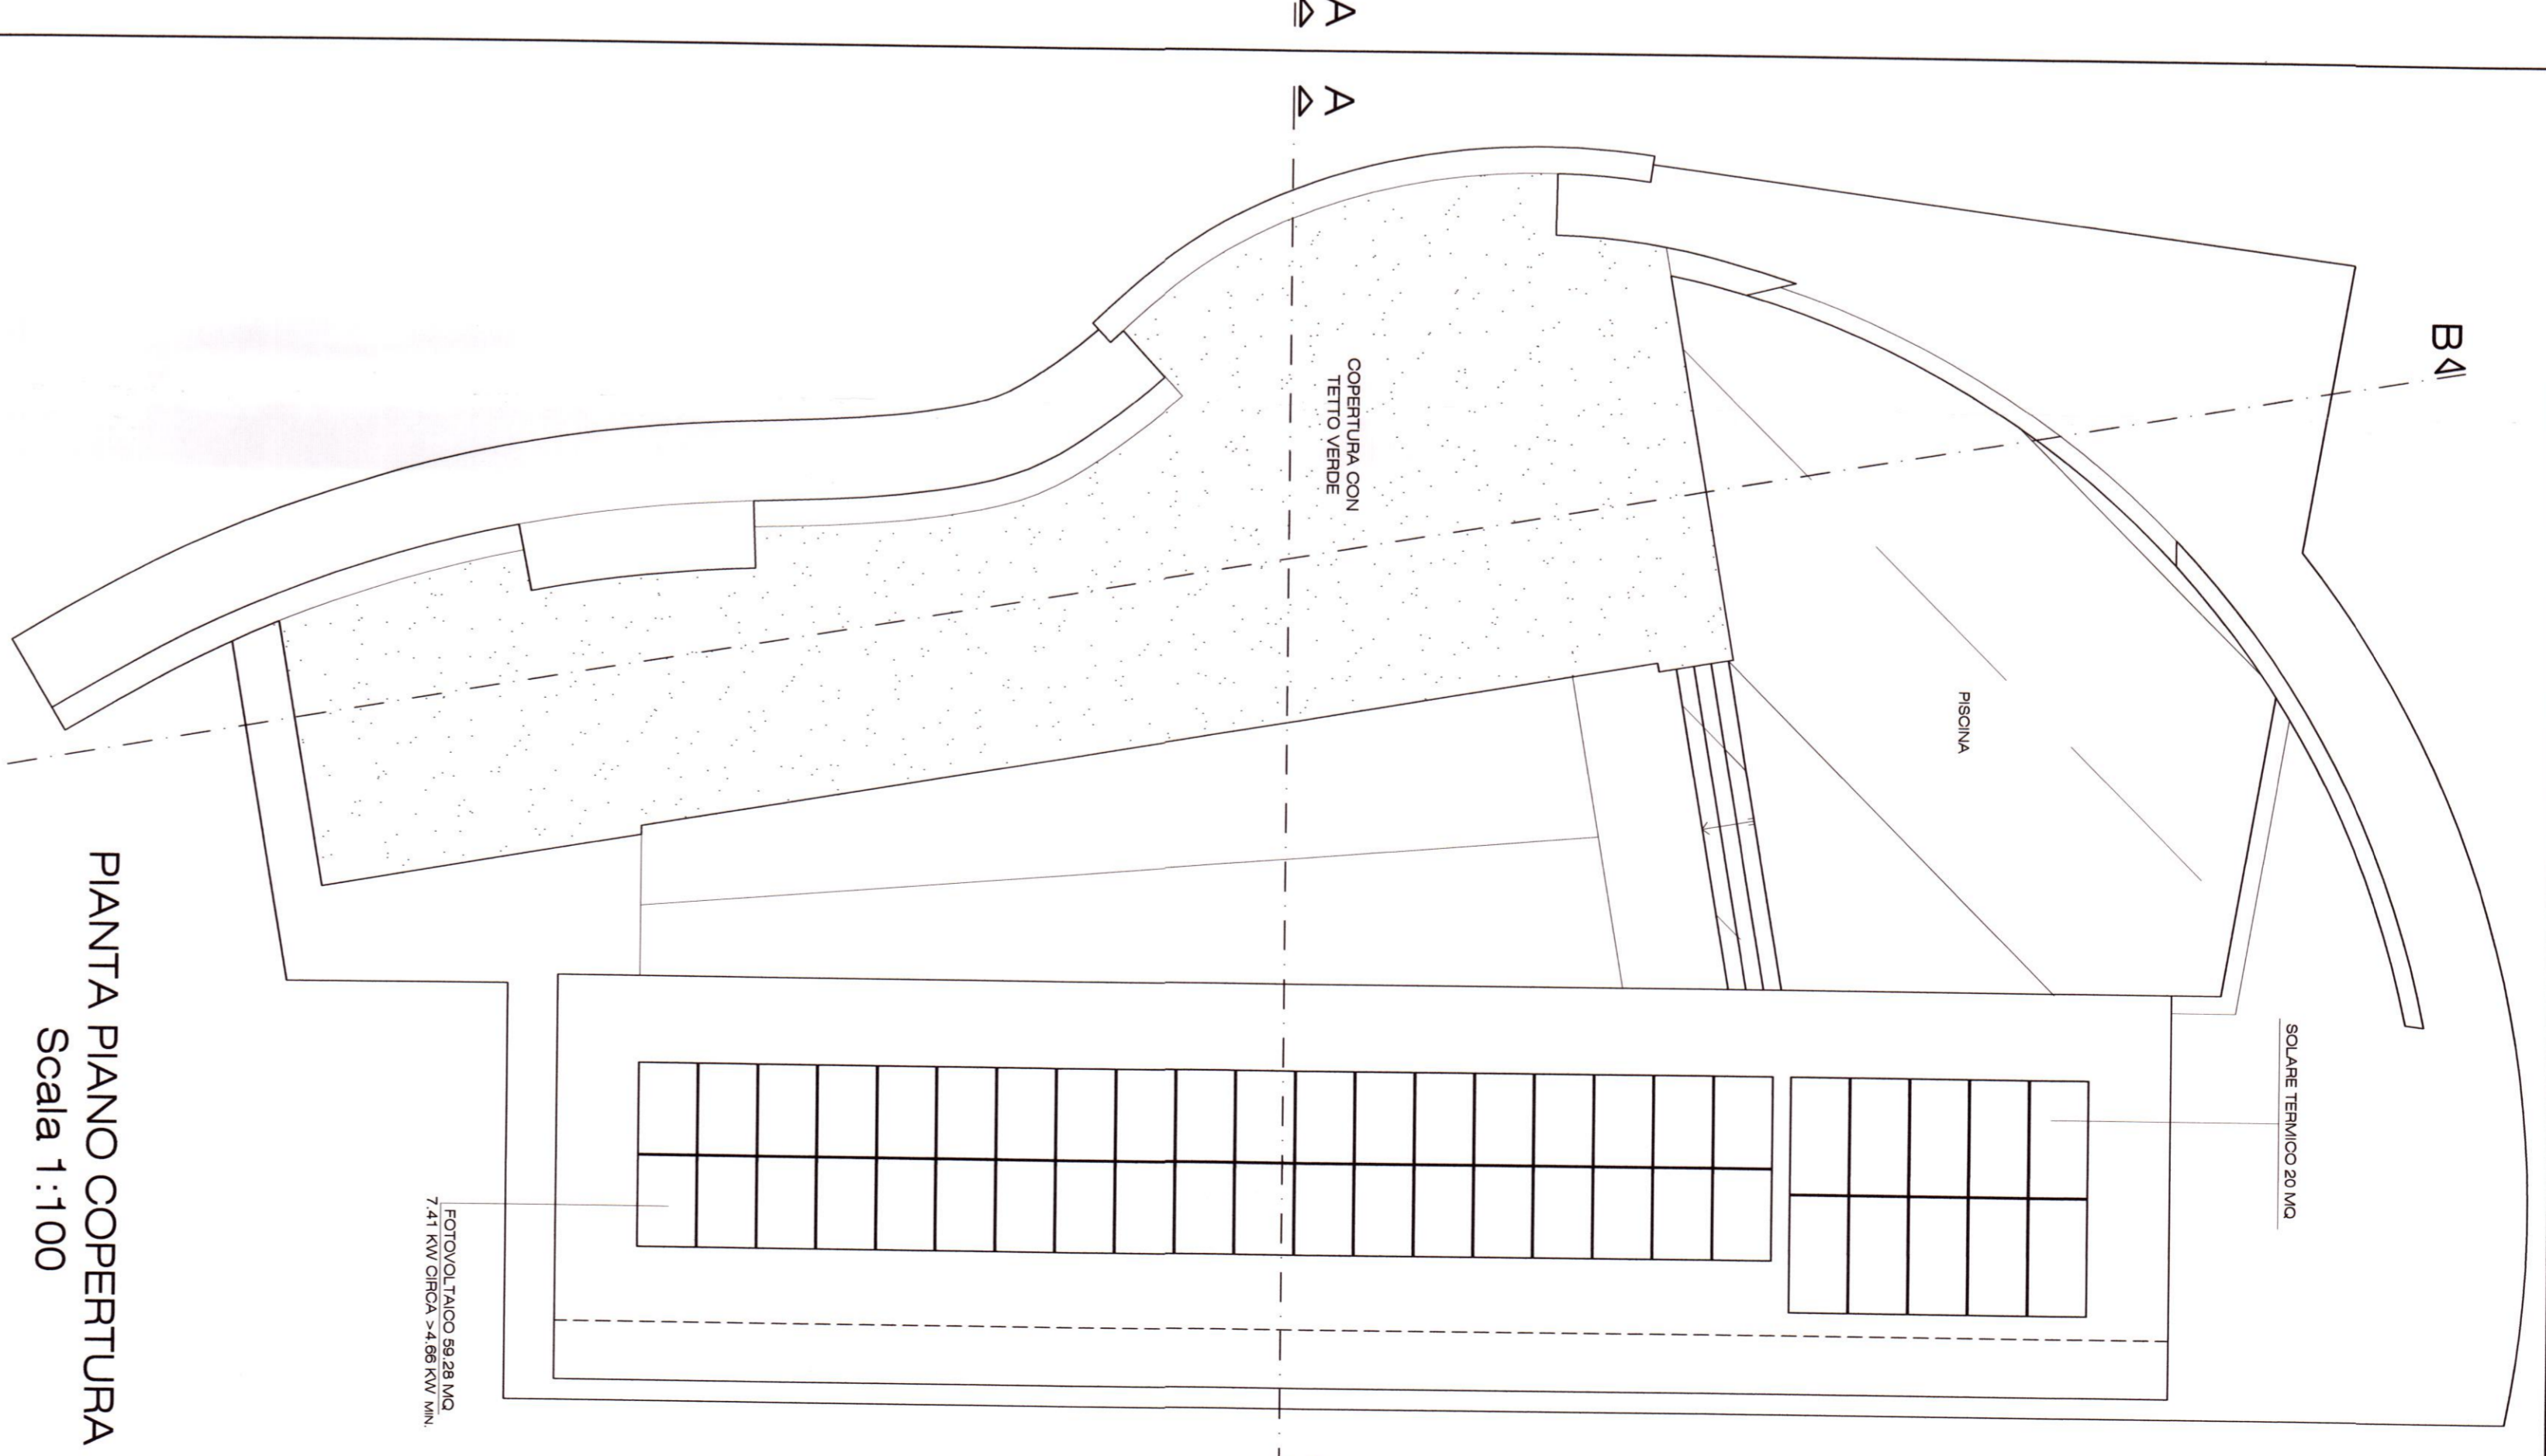

PIANTA PIANO COPERTURA  
Scala 1:100

PROSPETTO SUD-OVEST Scale 1:100

PROSPETTO NORD-EST Scale 1:100

PROSPETTO NORD-OVEST Scale 1:100

PROSPETTO SUD-EST Scale 1:100

SEZIONE B-B Scale 1:100

SEZIONE A-A Scale 1:100

