



**STUDIO TECNICO FERRARIO**  
 ARCHITETTURA - INGEGNERIA - INTERIOR - DESIGN  
 VIA MORAZZONE 11 - COMO - TEL. 031.267264 - FAX 031.261844 - E-MAIL: INFO@STUDIOFERRARIO.IT

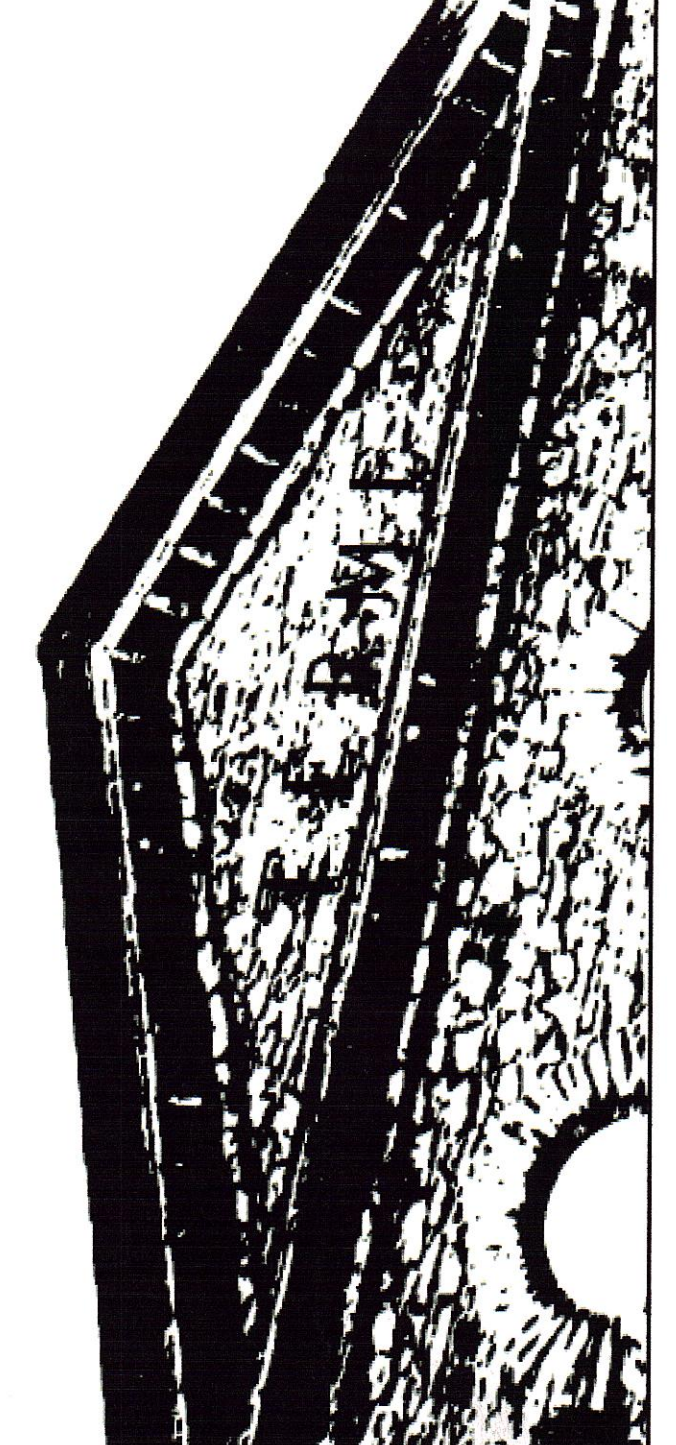

**PIANO ATTUATIVO AI SENSI DELLA LEGGE REGIONALE 65/2014**  
**COMUNE DI MONSUMMANO TERME (PT)**  
**VIA GROTTA GIUSTI, 1411**



TITOLO TAVOLA  
**PIANTA PIANO TERRA**

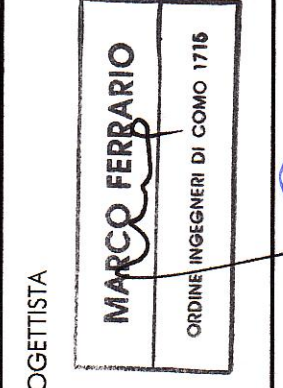

COMITENTI  
**CASTELLO SGR S.p.A.**  
**FONDO COSIMO I**

DATA  
**01/2016**

SCALA  
**1:200**

TAVOLA  
**7**

ASSIGNAMENTO