




TAVOLA 8	Studio Tecnico Associato Geom. A. Lapardi - Arch. A. Moncini <small>Via Broletto, 238/C/2 - MONSUMMANO TERME (PT) P.O. IVA DI RIFORMAZIONE DEL 6/8/2002/2327 Iscritto al Tribunale di Grosseto n. 15/03.1989</small>		STATO DI PROGETTO
	PROPRIETARIO TOFANELLI CARLO nido II 15.03.1989	USURFRUTTUARIO TOFANELLI CARLO nido II 01.01.1934	
SCALA 1:100	OGGETTO PIANO DI RECUPERO COMPLESSO IMMOBILIARE VIA FRANCESCA CINTOLESE	DATA 28.11.2016	
PROPRIETARIO USURFRUTTUARIO	UBICAZIONE MONSUMMANO TERME, Via Francesca Sud 214 ELABORATO	IL TECNICO	
	PIANTE - SEZIONI - PROSPETTI (FABBRICATO B)		

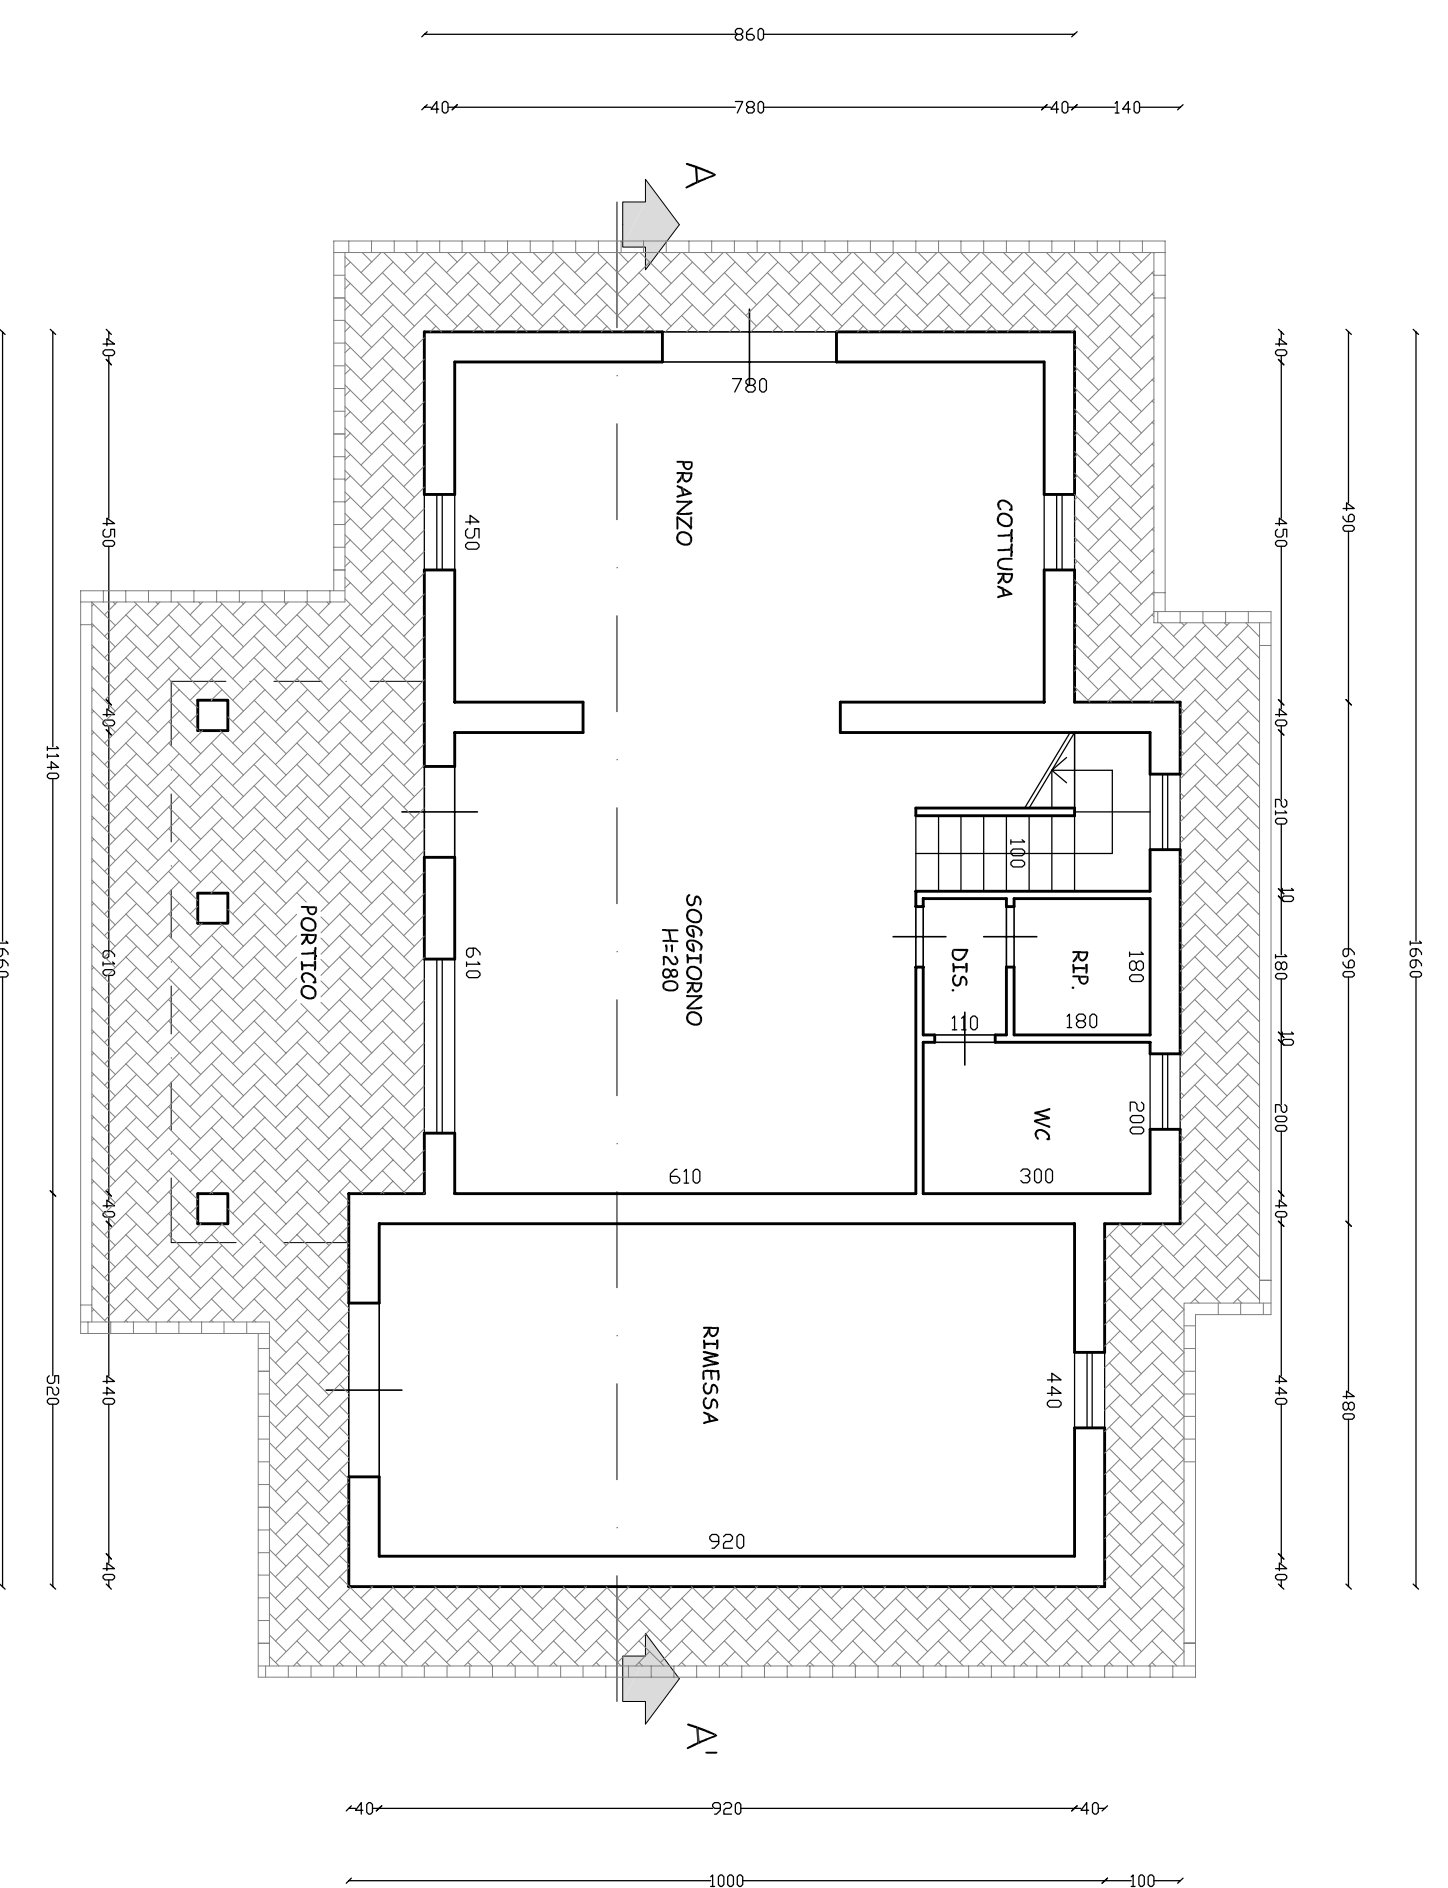


PIANTA PIANO TERRA

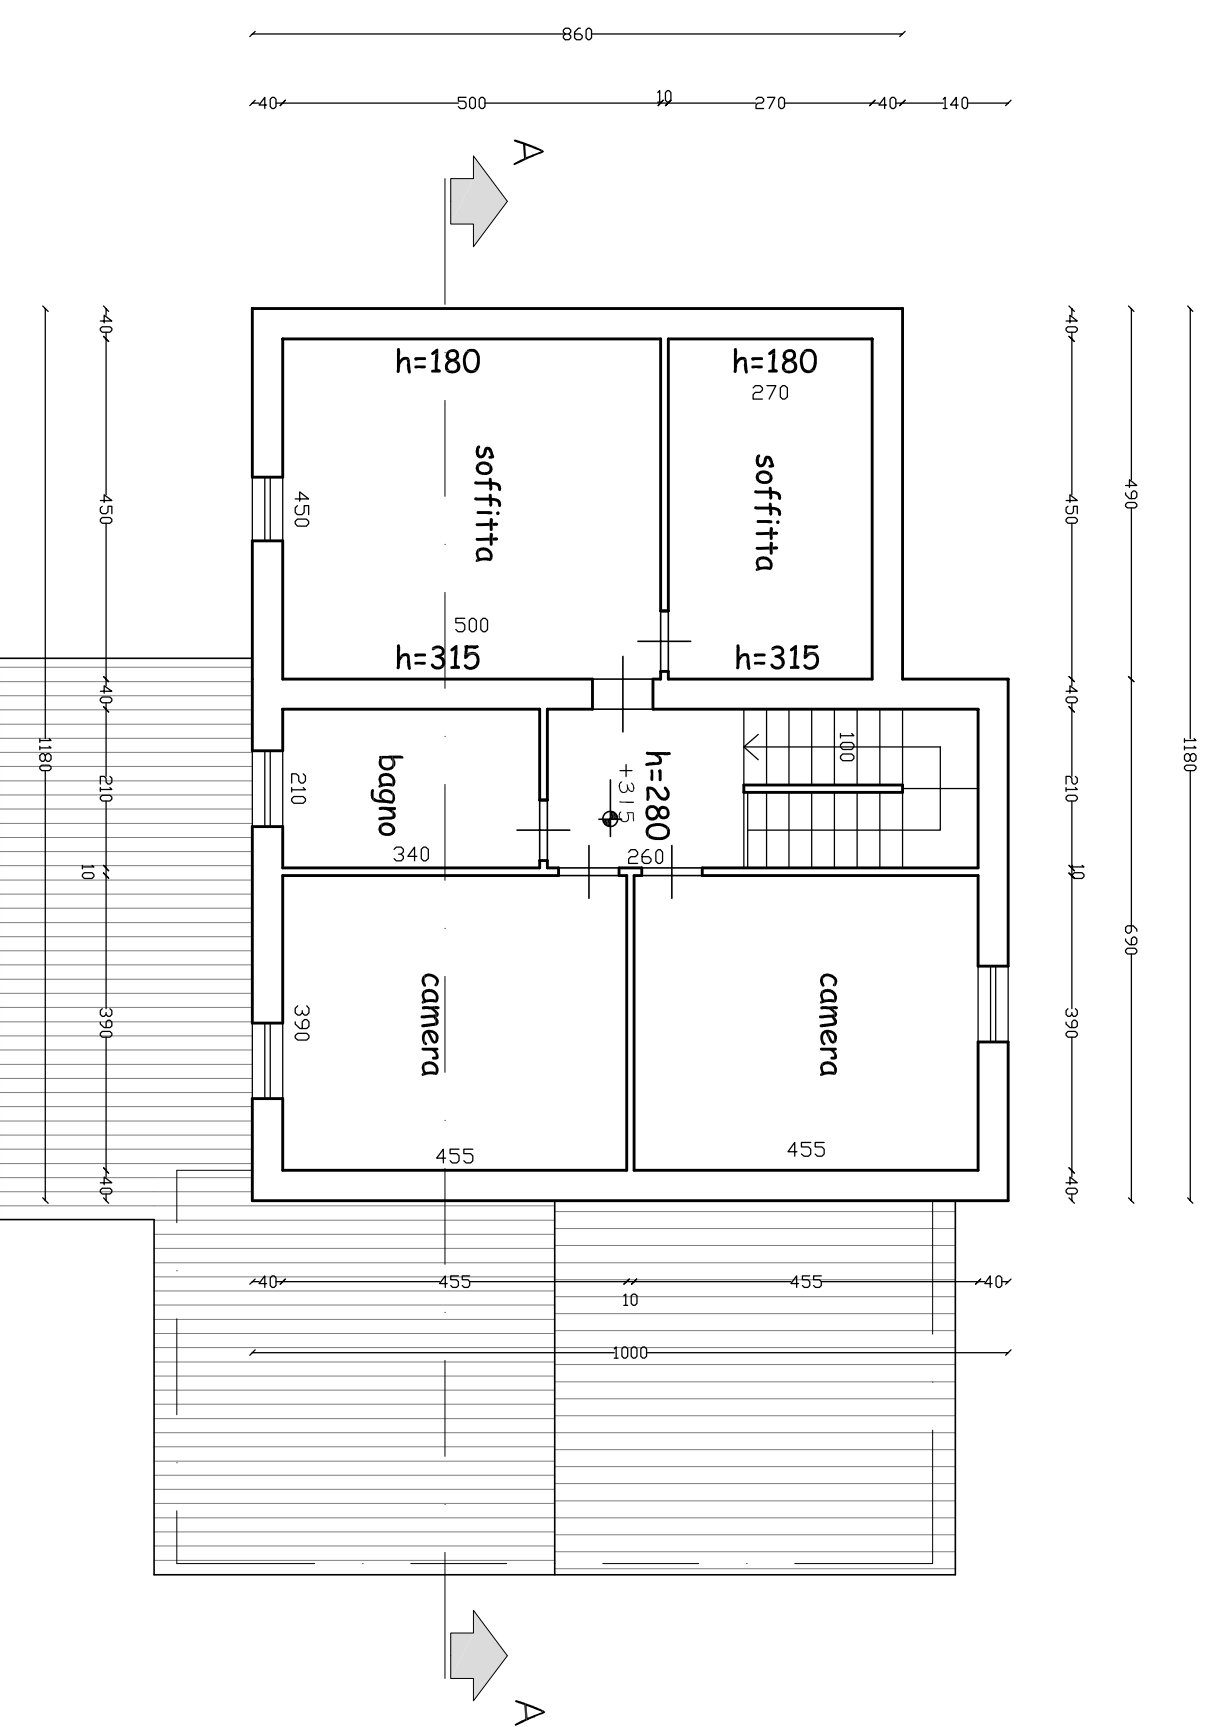


PIANTA PIANO PRIMO

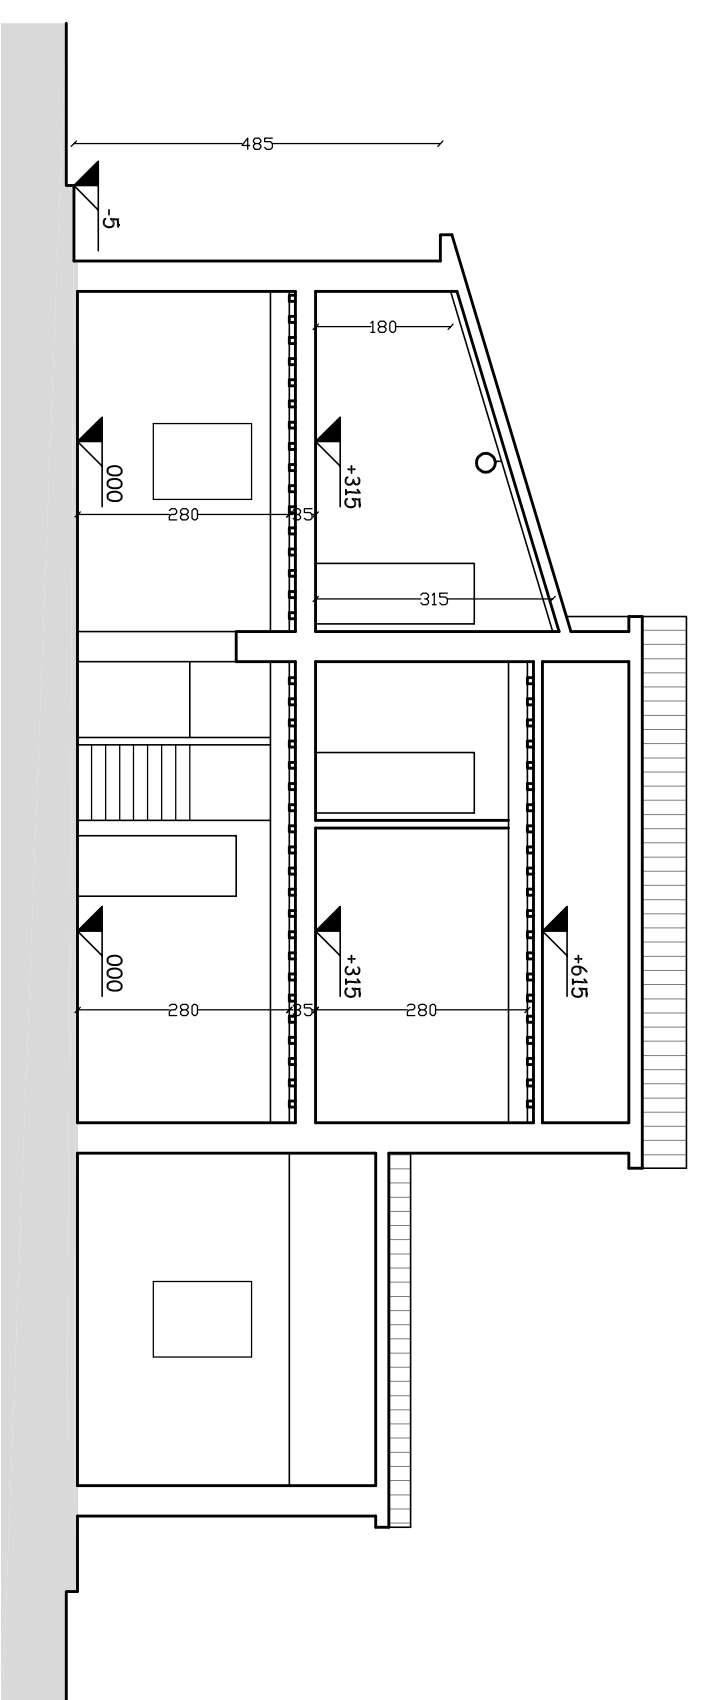


SEZIONE A - A'

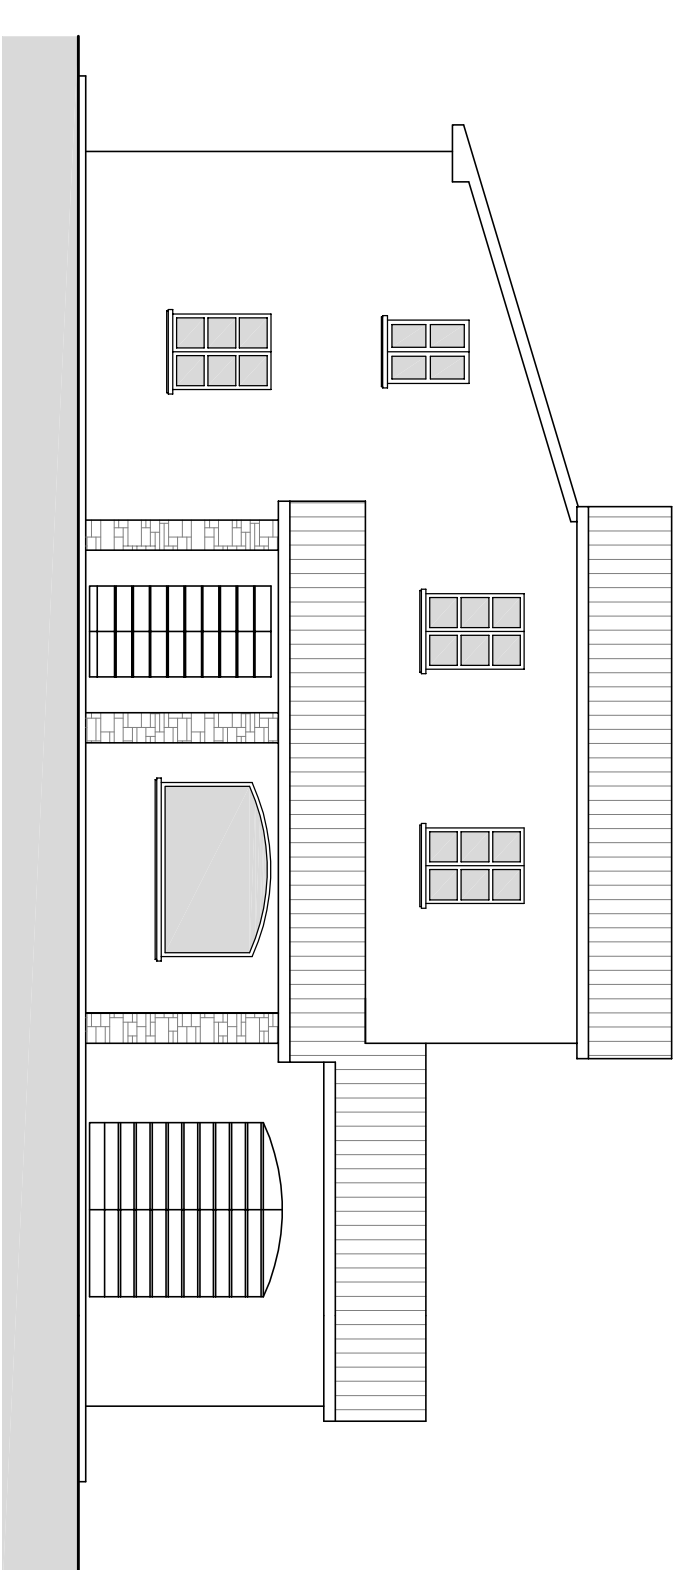


PROSPETTO SUD - EST

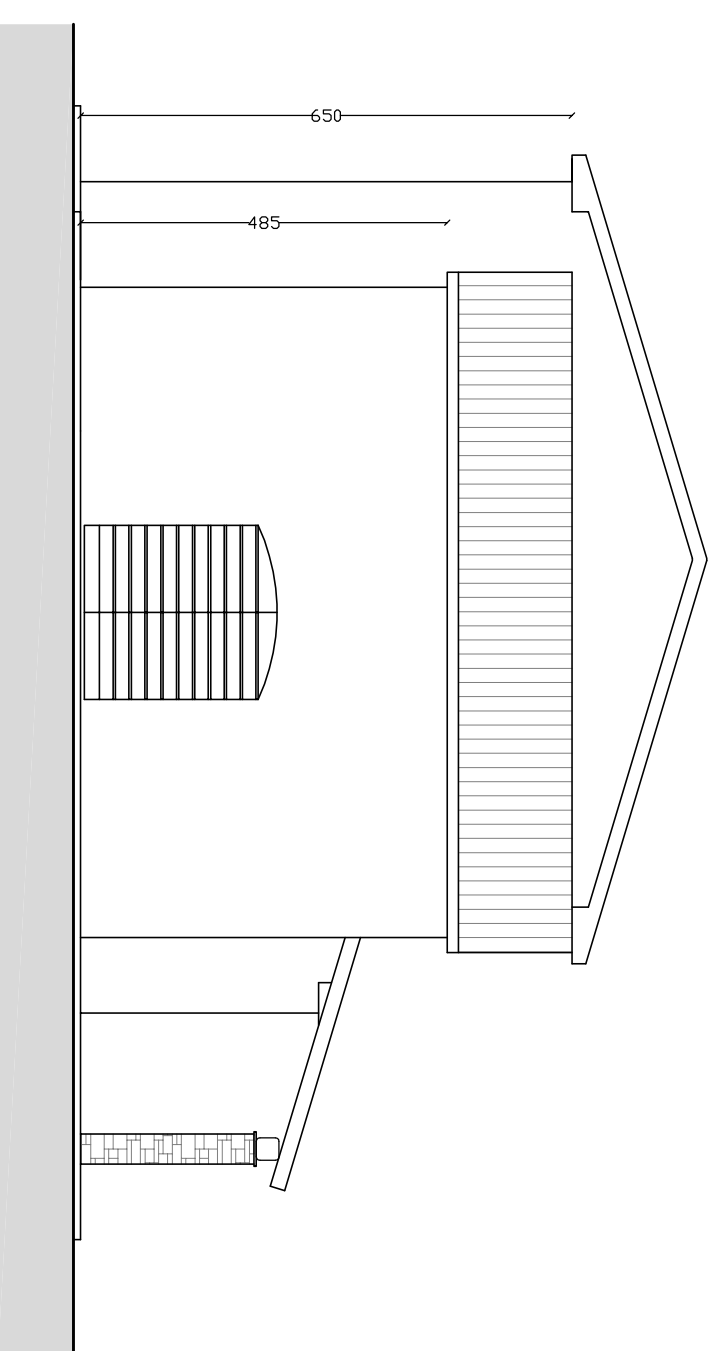

PROSPETTO NORD - EST

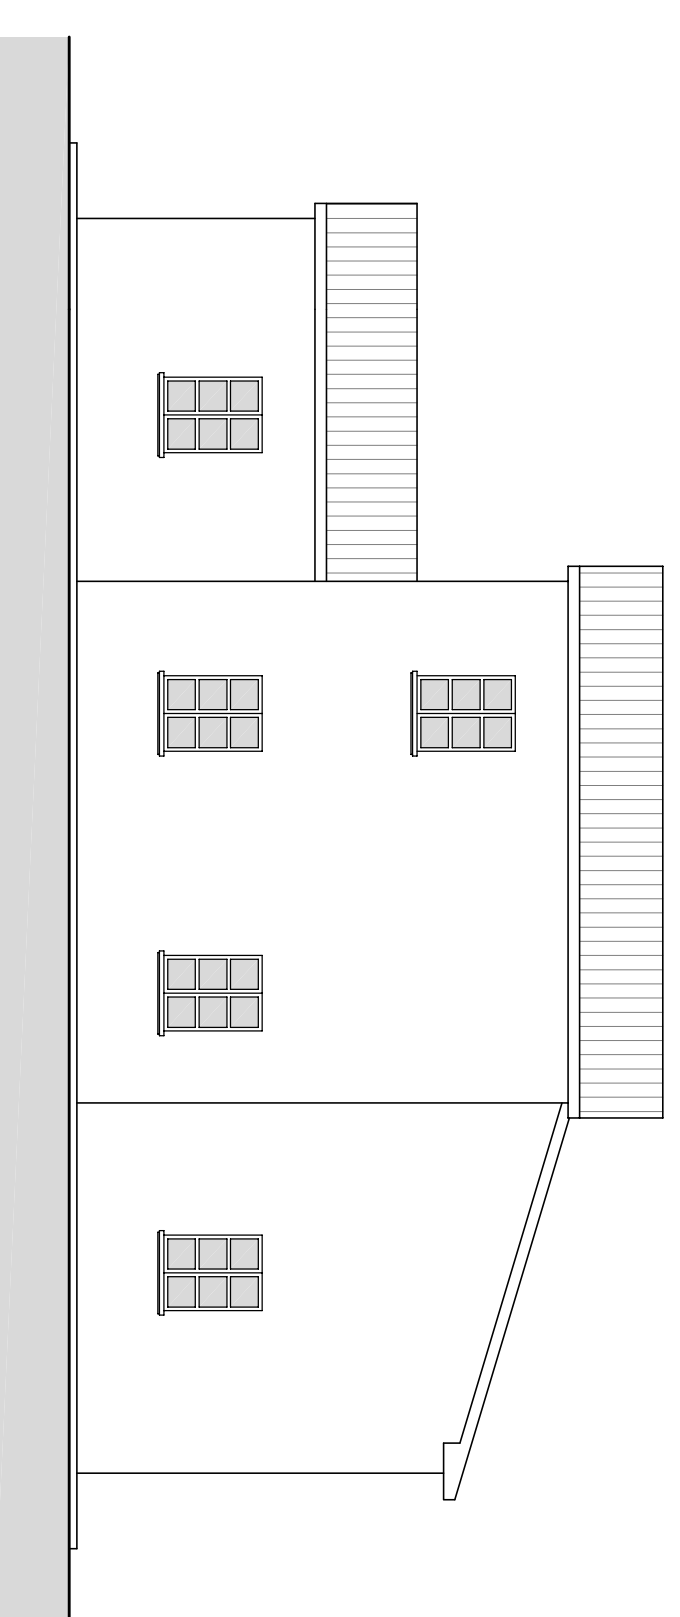

PROSPETTO NORD - OVEST

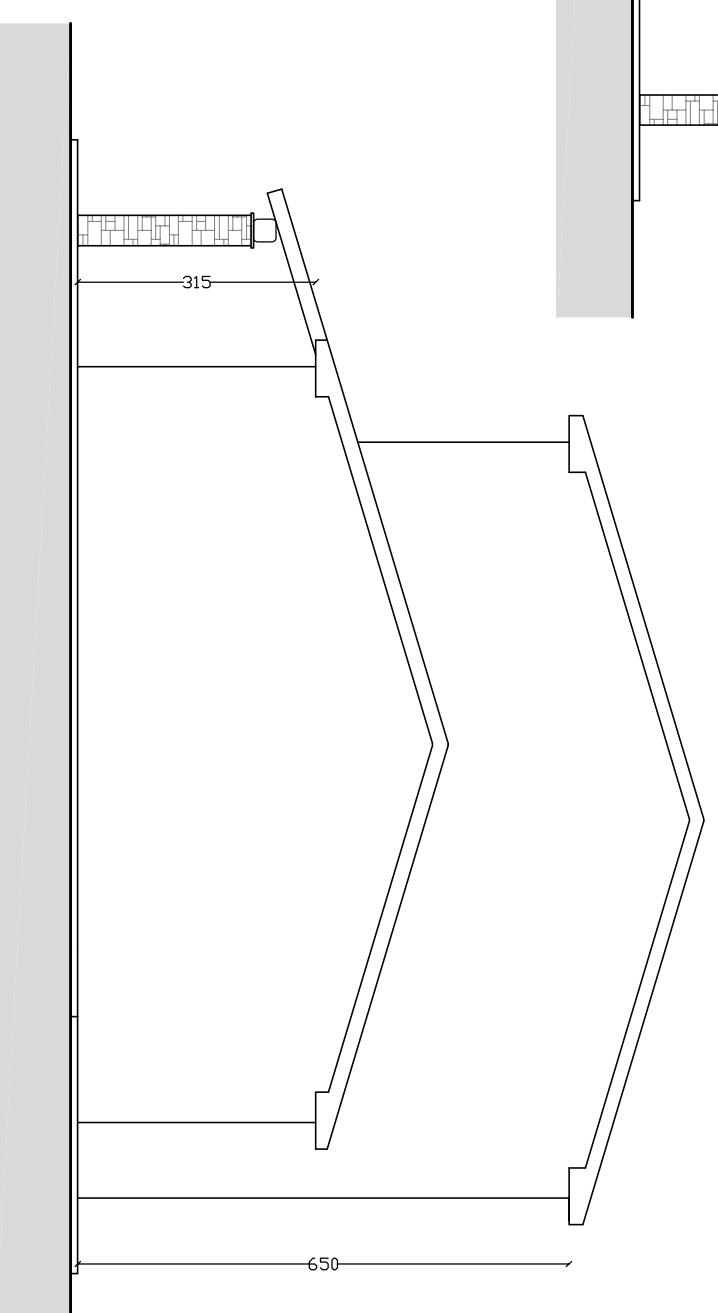

PROSPETTO SUD - OVEST