

ARCH. ROBERTO BRUNI
&
ARCH. MARCO BONVICINI

NOTIFICA

OGGETTO
PROGETTO DI RISTRUTTURAZIONE E AMPLIAMENTO,
AREA EX CALZATURIFICIO INDIOS,
POSTO IN MONSUMMANO TERME, FRA VIA PARADISO E VIA VERDI.

DISEGNI
PIANTA PIANO TERRA
PIANTA PIANO PRIMO
SEZIONE A-A, B-B, D-D e C-C


Scala 1:100
Scala 1:100
Scala 1:100

STATO DI PROGETTO


TAVOLA N° 6

IL TECNICO IL RICHIEDENTE IL COSTRUTTORE


QUESTO DISEGNO, PRODOTTO DALLE VIGENTI LEGGI SUI DIRITTI D'AUTORE, NON PUO' ESSERE, SENZA NOSTRO CONSENSO SCRITTO, RIPRODOTTO NE CEDUTO A TERZE PERSONE E TANTO MENO AD ALTRI STUDI TECNICI.

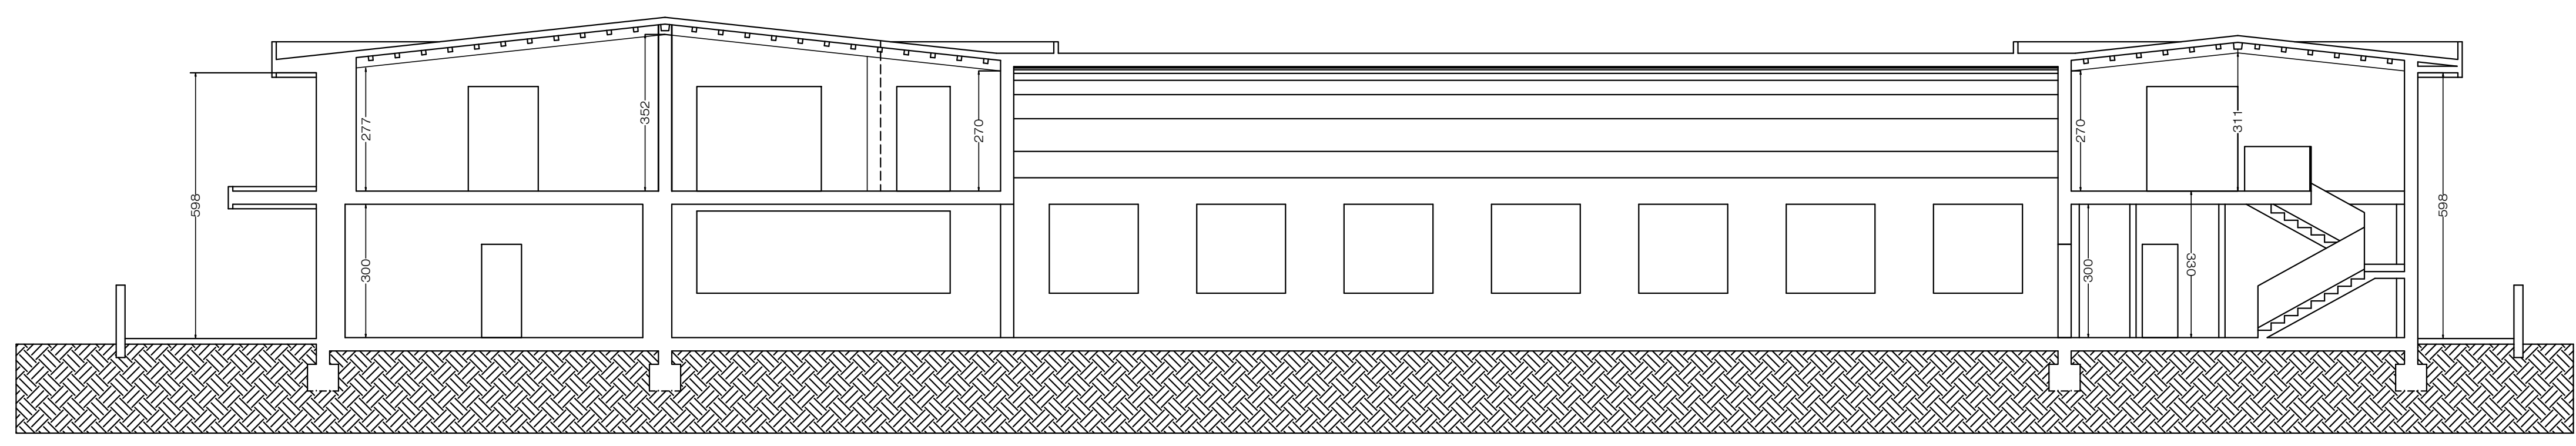


SEZIONE A-A Scala 1:100

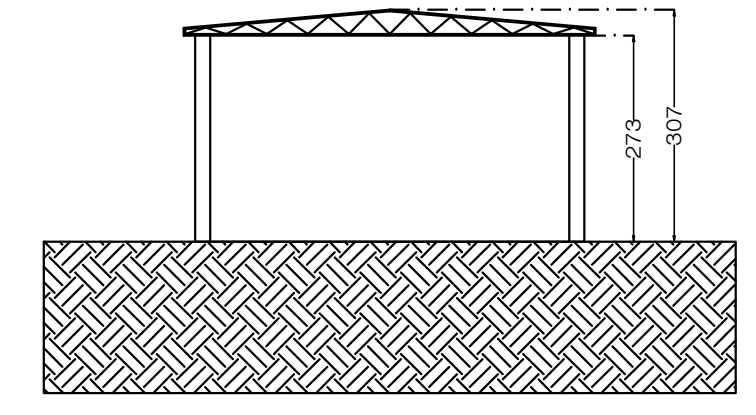


SEZIONE D-D Scala 1:100

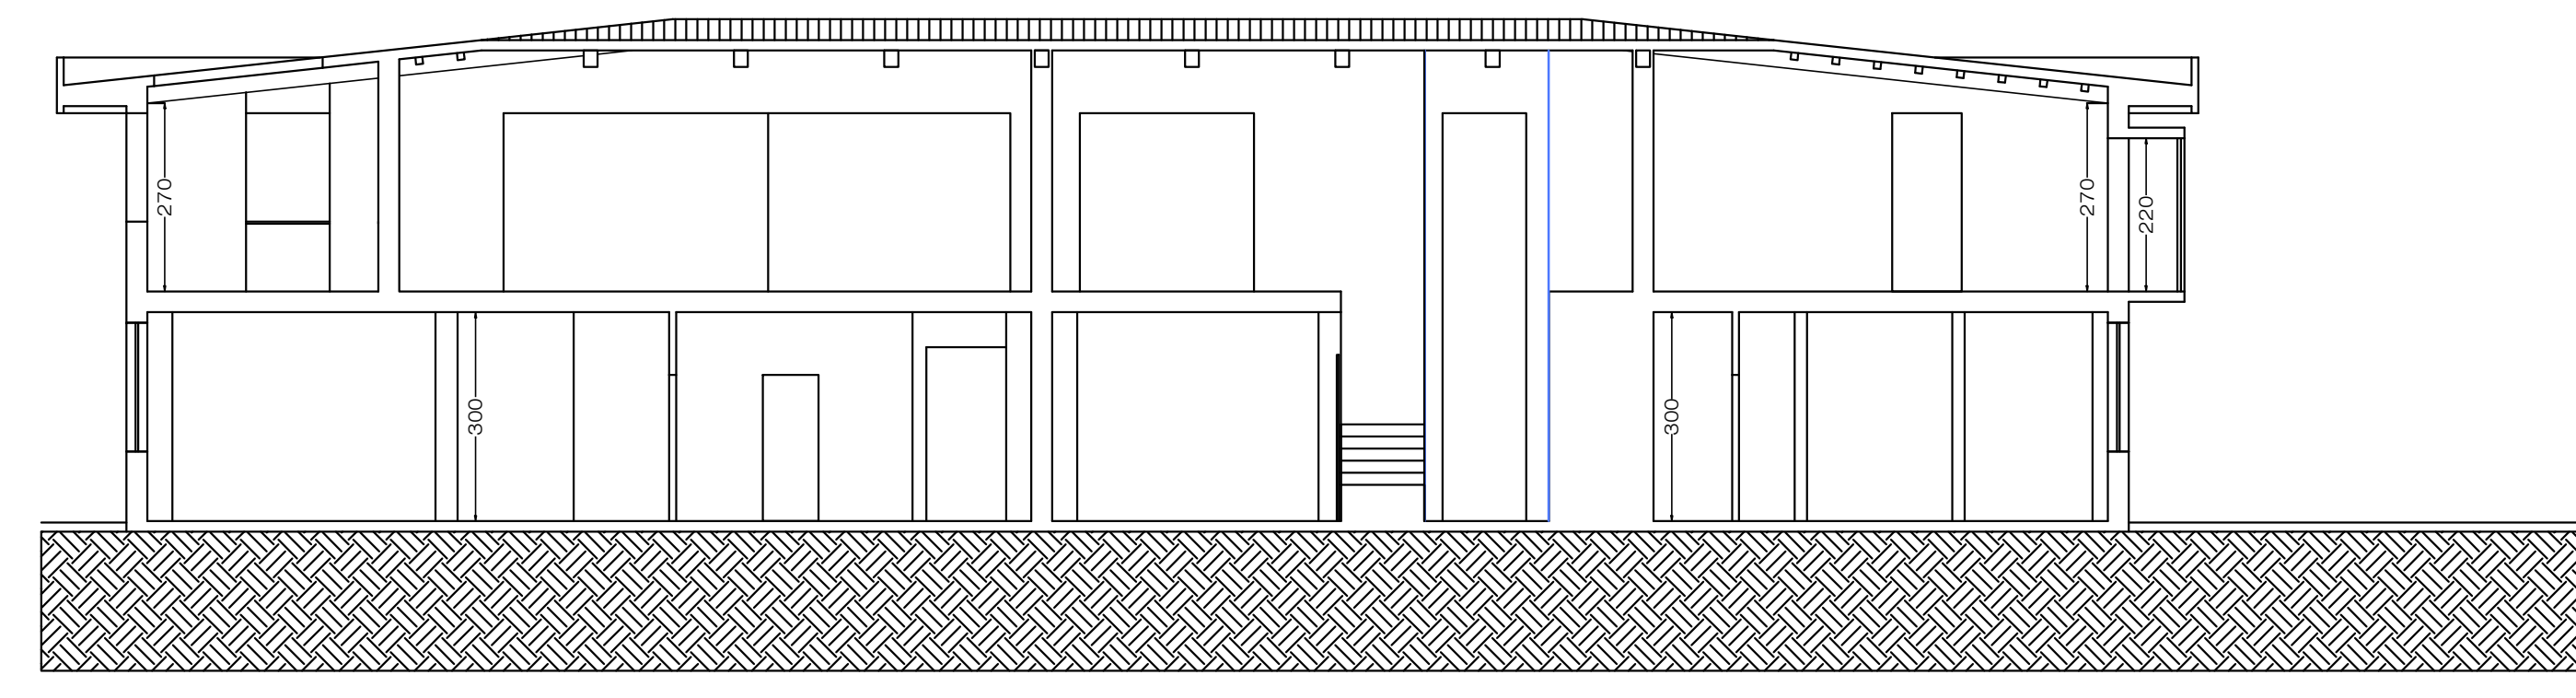


SEZIONE C-C Scala 1:100

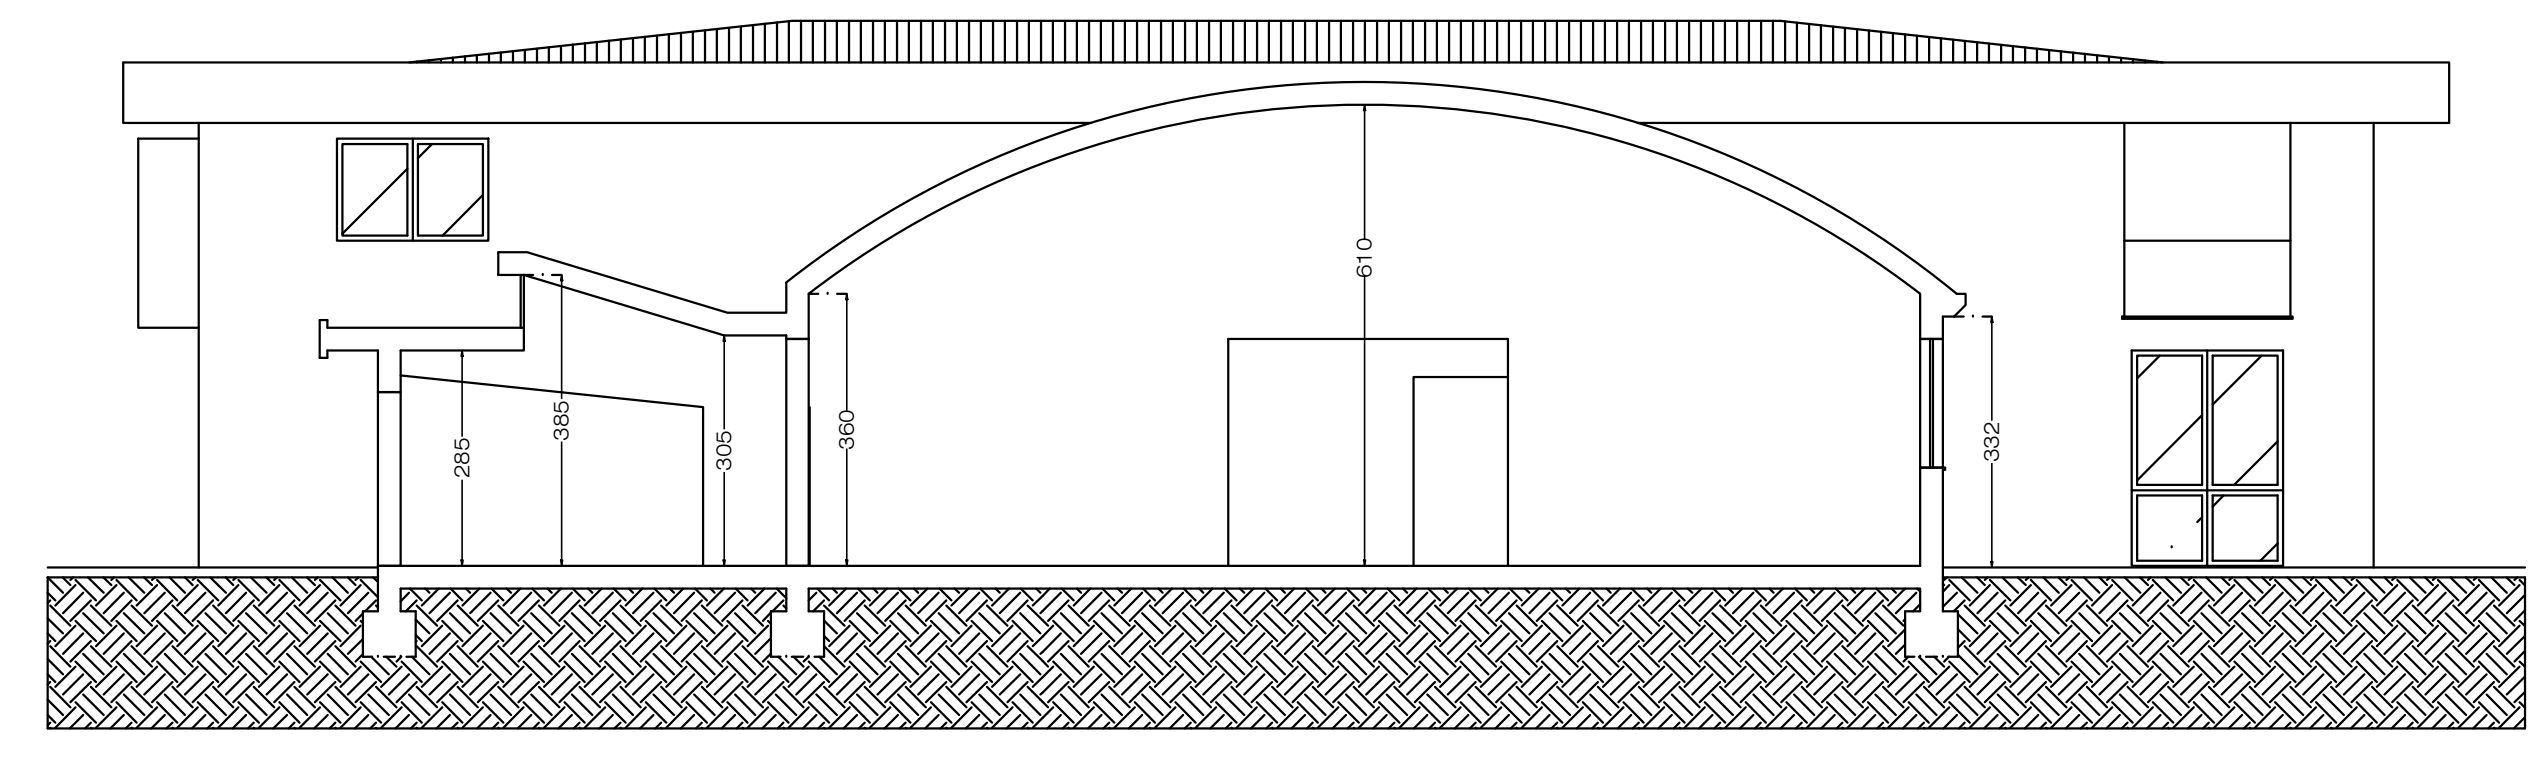

SEZIONE B-B Scala 1:100

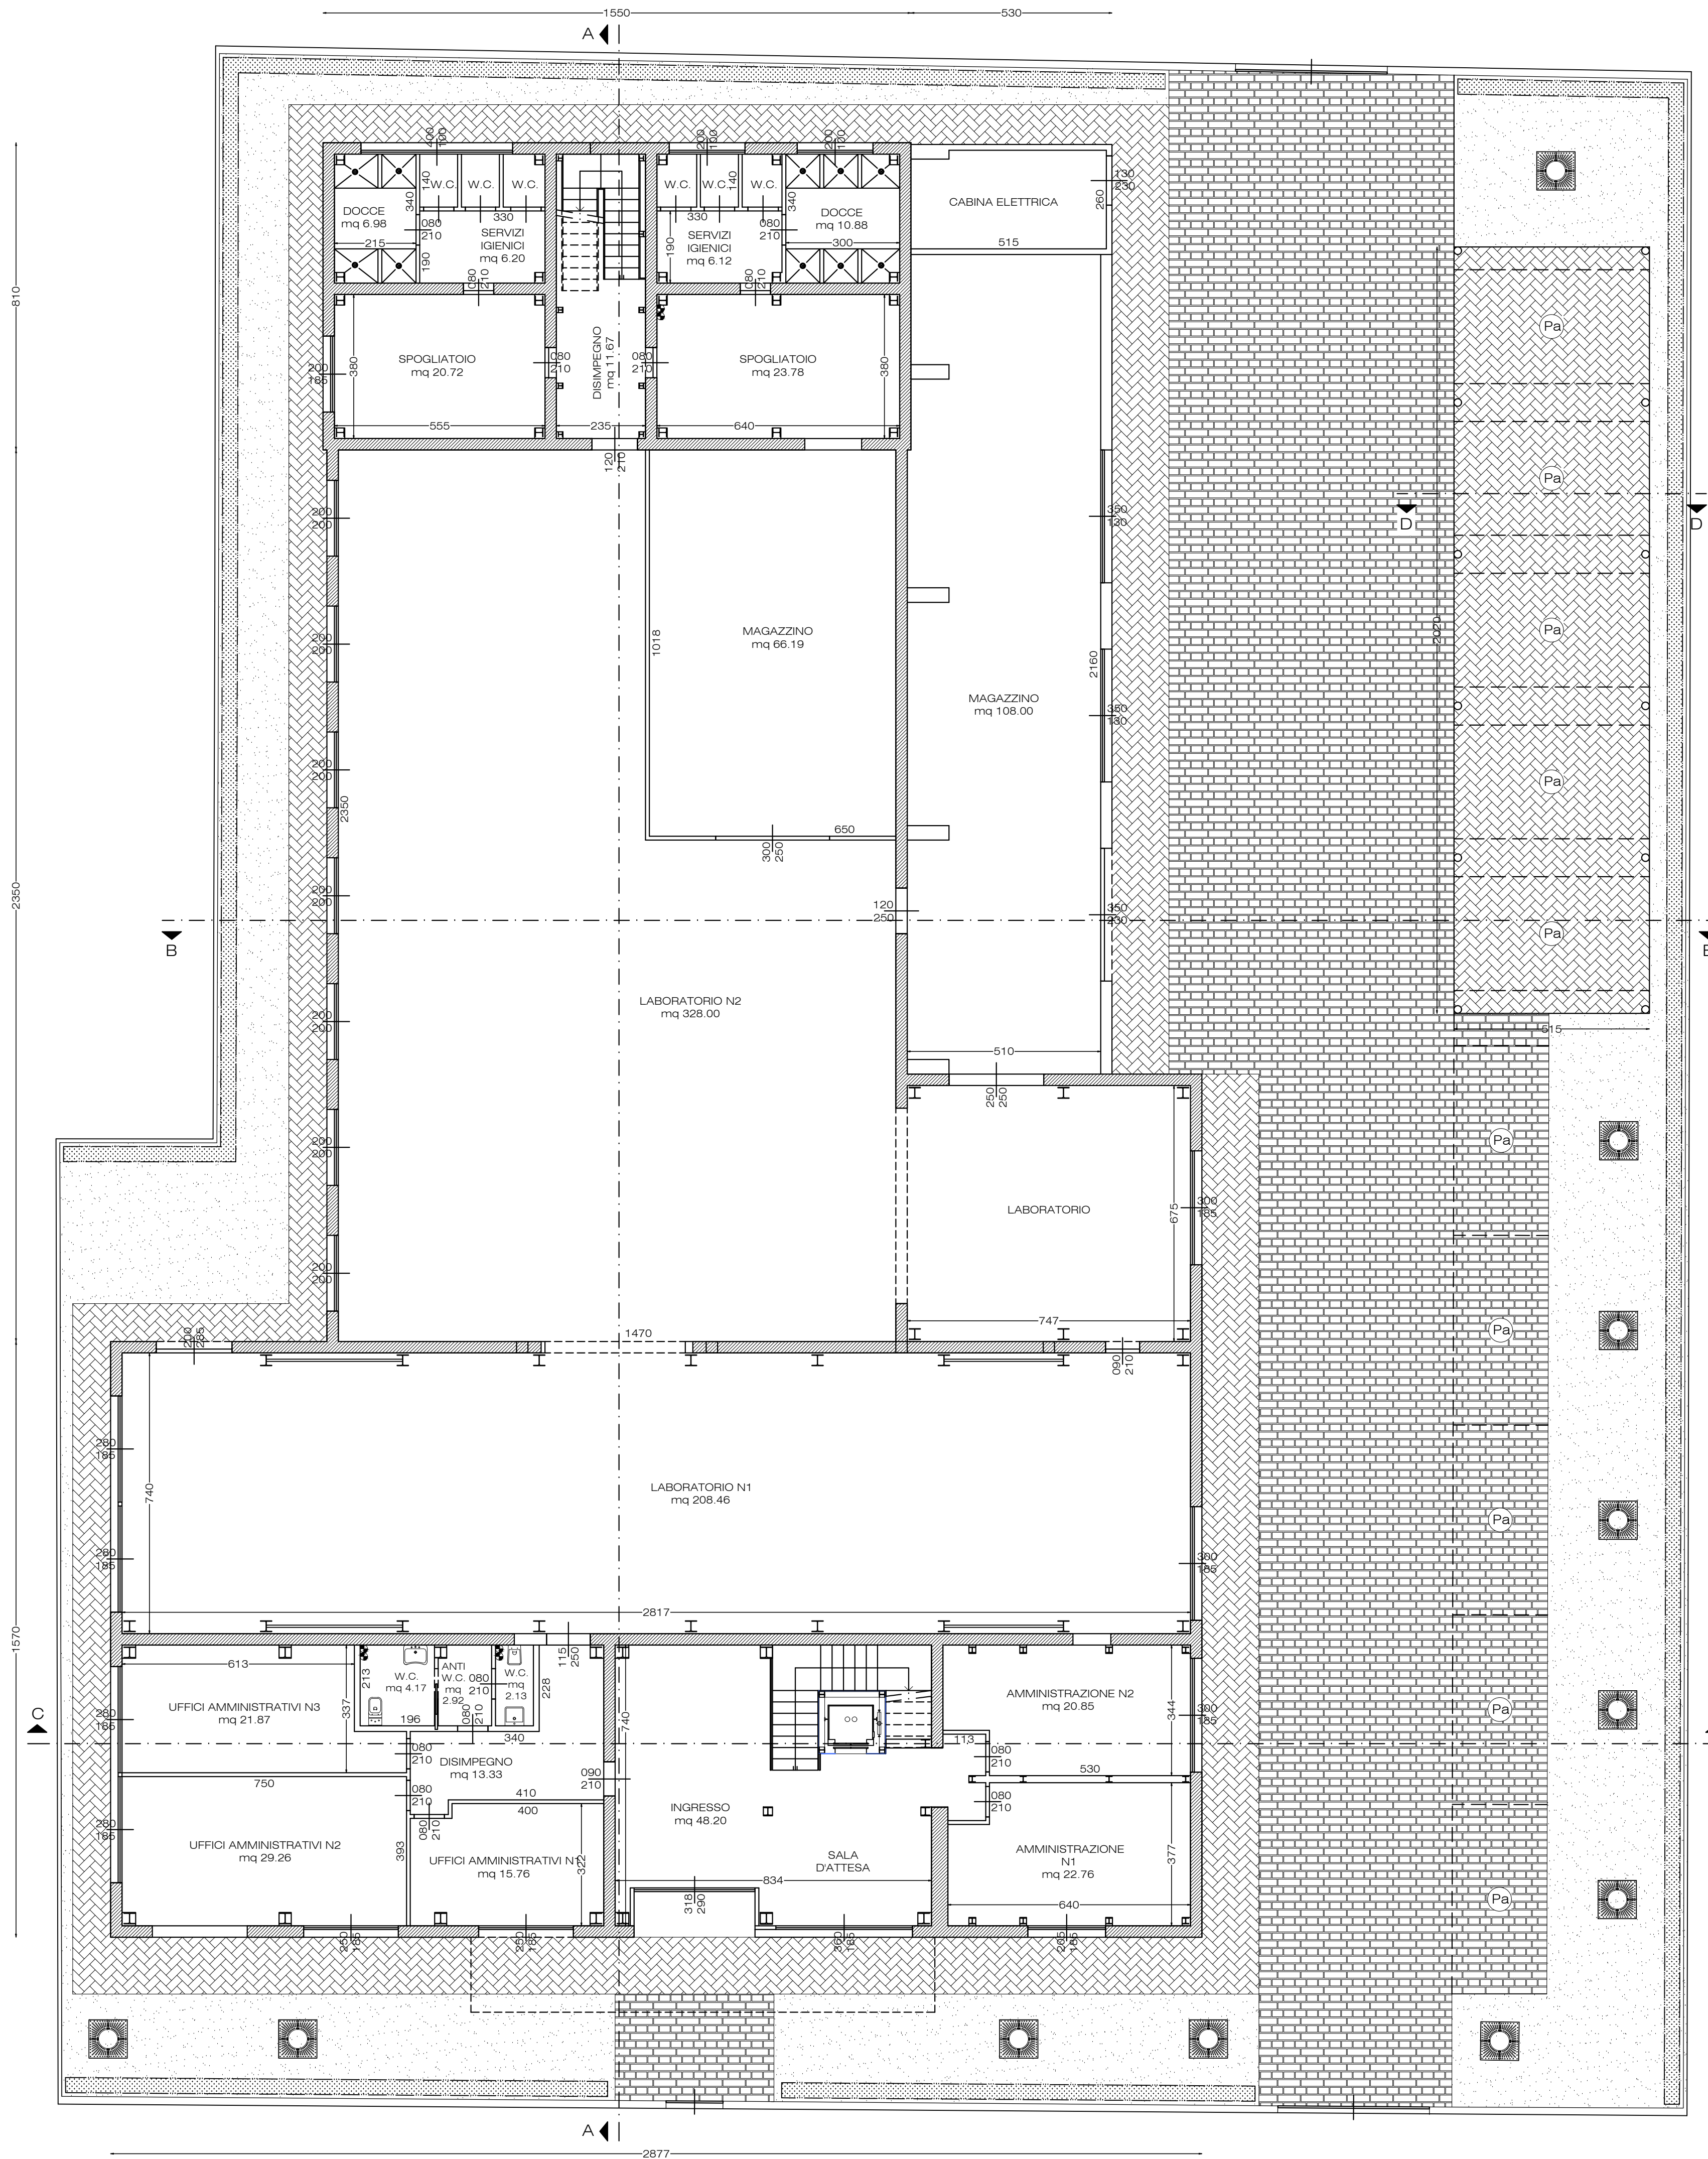

PIANTA PIANO TERRA Scala 1:100

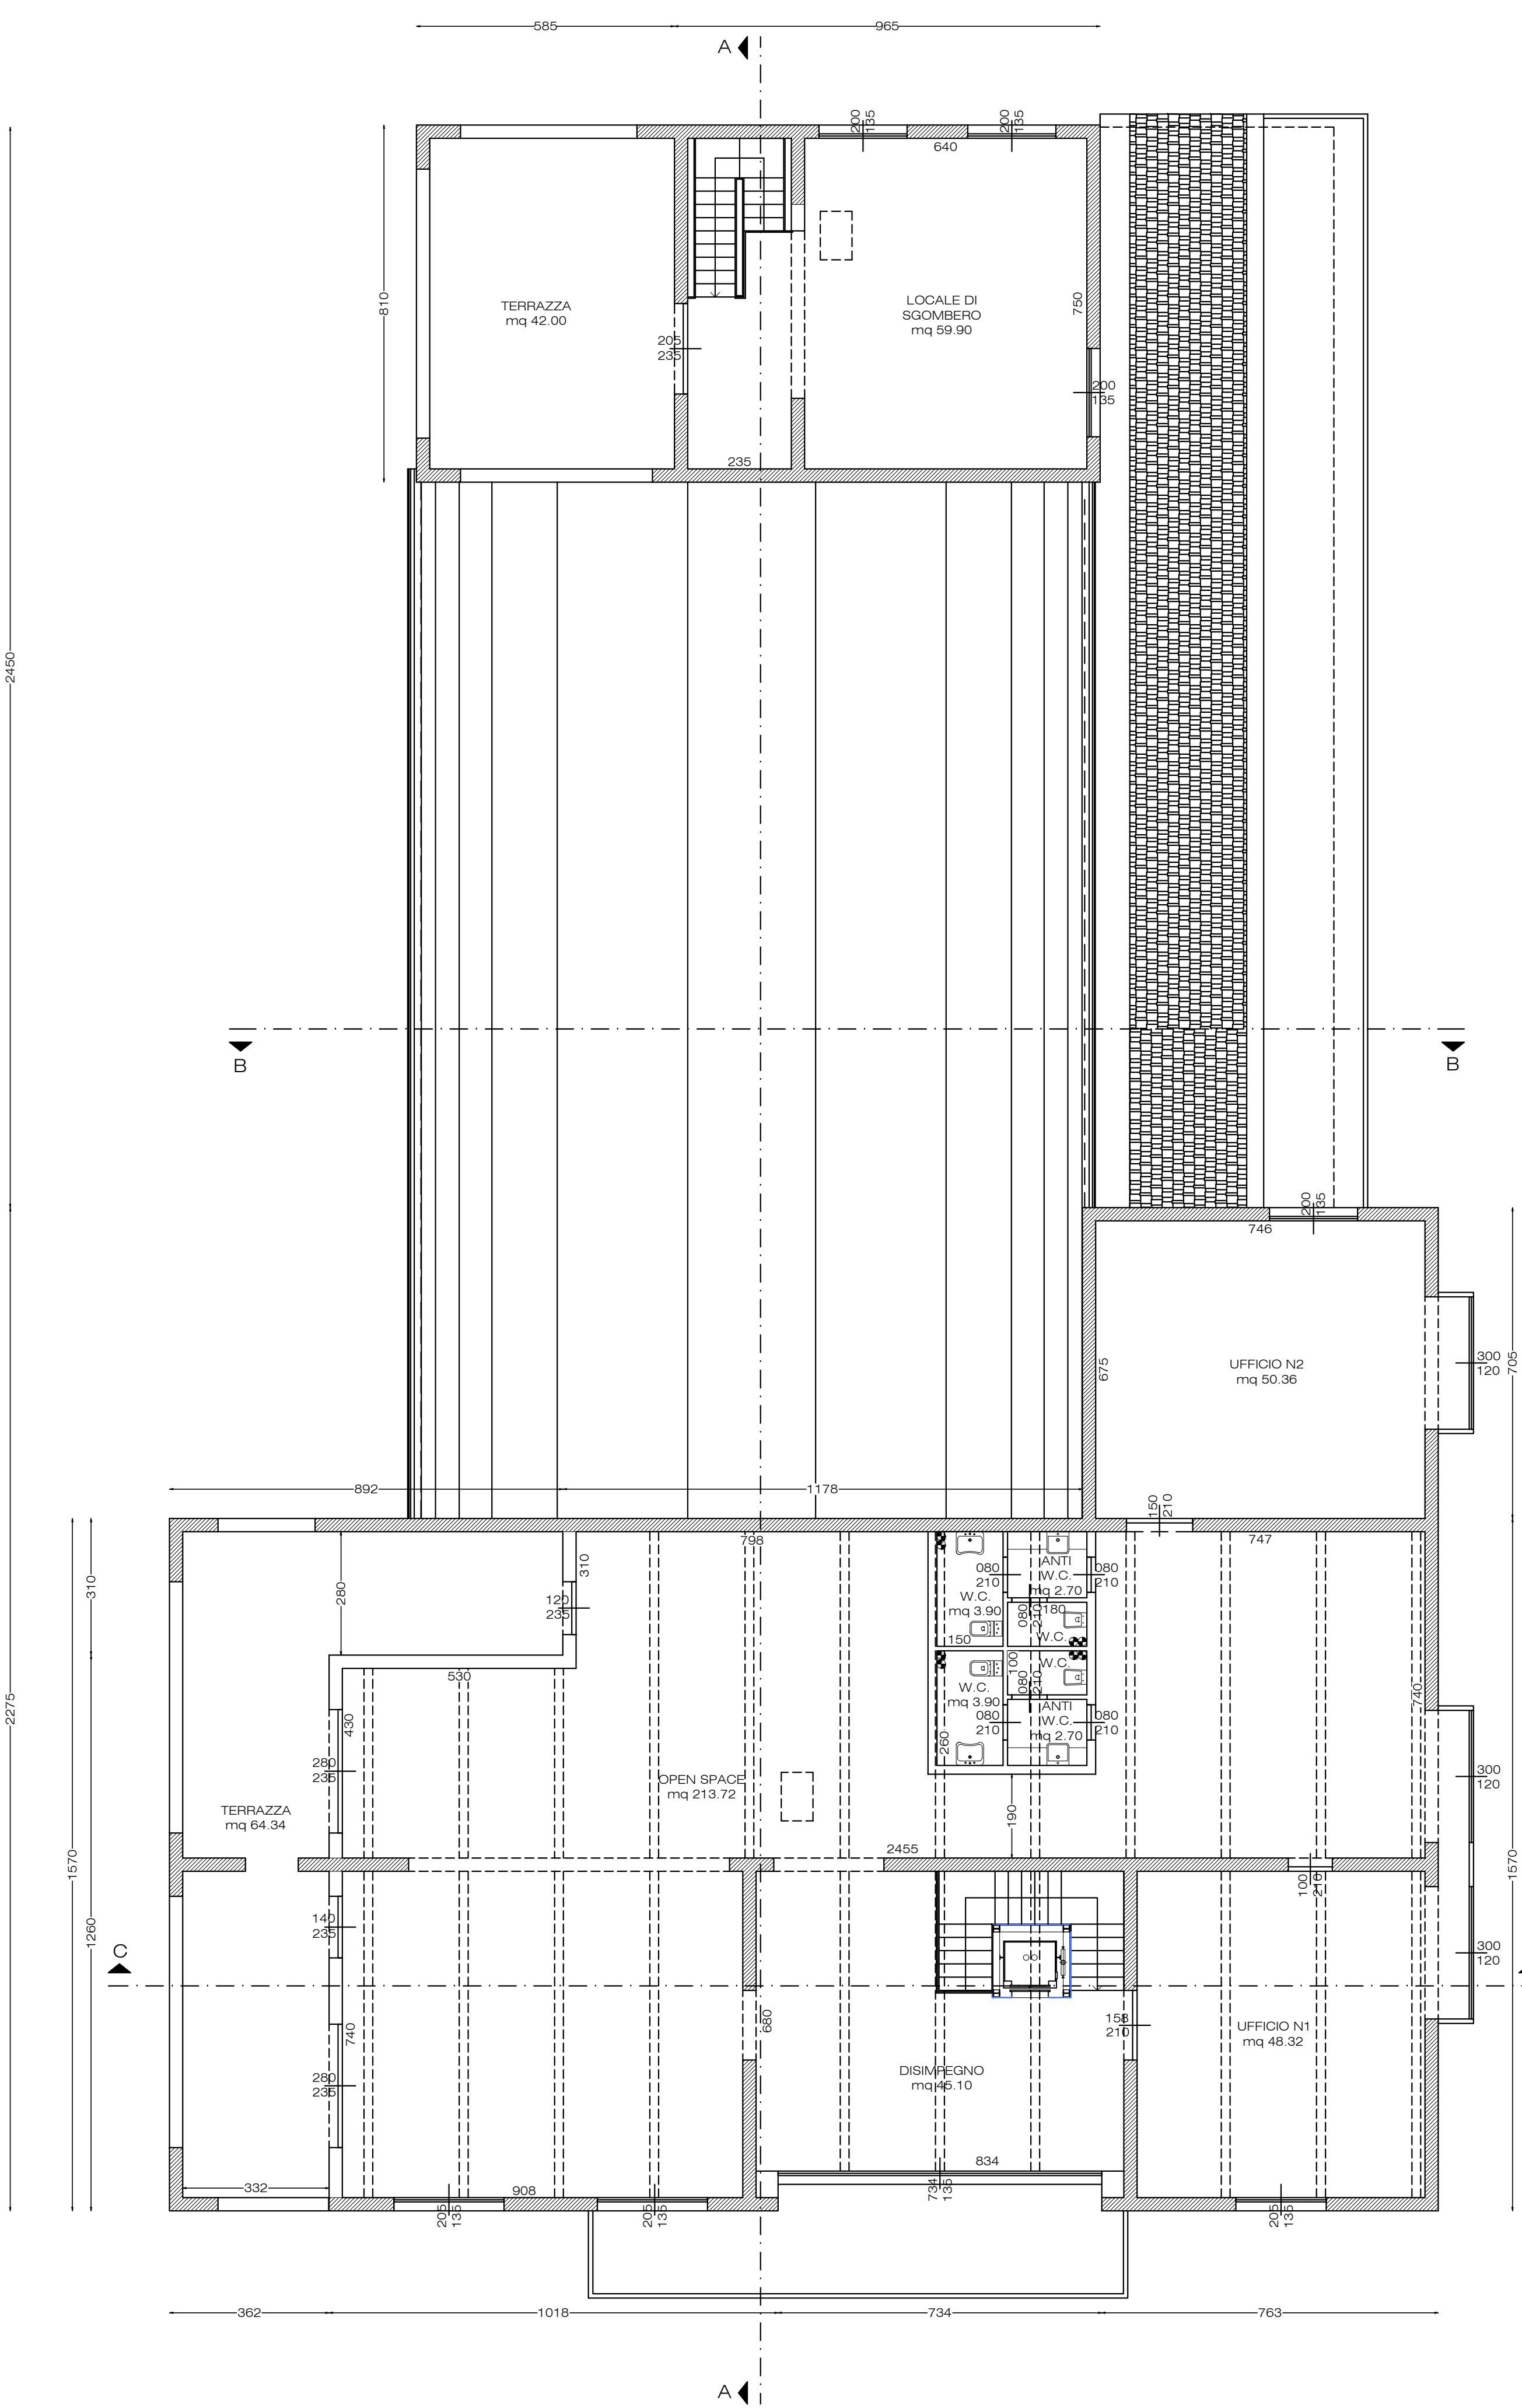

PIANTA PIANO PRIMO Scala 1:100

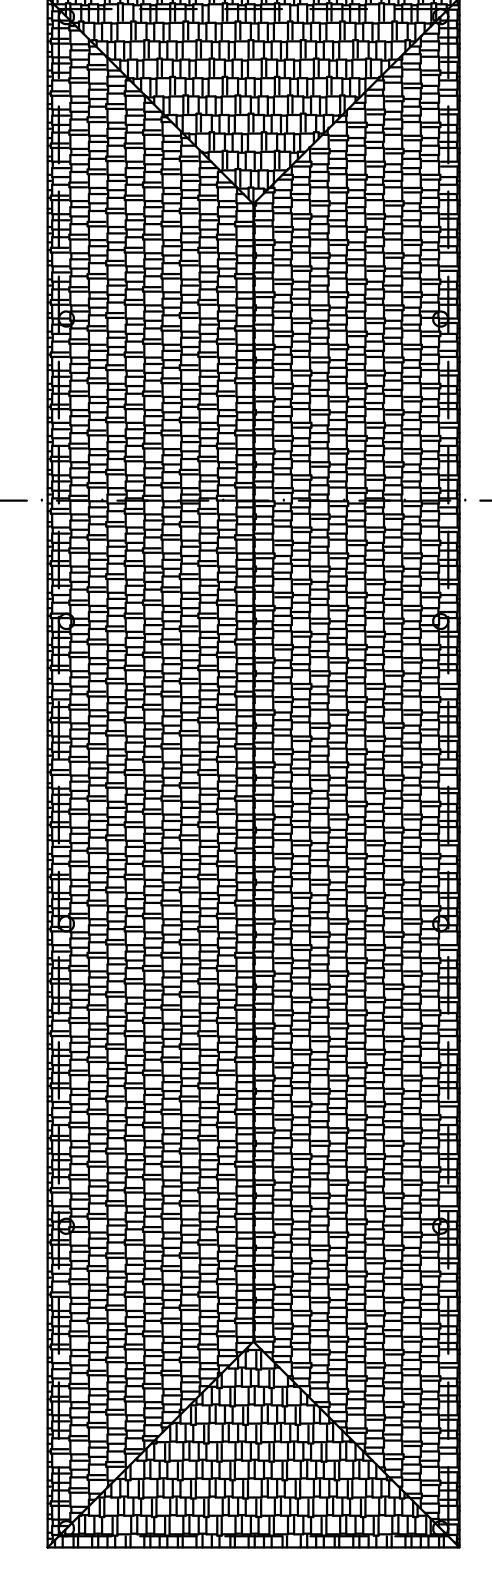


TABELLA VERIFICA DEI PARAMETRI									
1	2	3	4	5	6	7	8	9	10
Vario ad uso: per verificare parametri per calcolo di energia ed per calcolo di volume di	Mq Vario	Altezza dell'edificio oppure h, media	Max. superficie per piano oppure h, media
PIANO TERRA									
INGRESSO	48.20	H 3.00	15.88	-	6.03	X	X	X	X
AMMINISTRAZIONE n1	22.76	H 3.00	3.79	-	2.85	X	X	X	X
AMMINISTRAZIONE n2	20.85	H 3.00	5.55	-	2.61	X	X	X	X
UFFICIO AMMINISTRATIVO n1	15.76	H 3.00	4.63	-	1.97	X	X	X	X
UFFICIO AMMINISTRATIVO n2	29.26	H 3.00	9.81	-	3.66	X	X	X	X
UFFICIO AMMINISTRATIVO n3	21.87	H 3.00	5.18	-	2.73	X	X	X	X
LABORATORIO n1	208.46	H 3.00	21.61	-	20.85	X	X	X	X
LABORATORIO n2	328.00	Hm 4.85 H 9.00	33.50	-	32.80	X	X	X	X
PIANO PRIMO									
UFFICIO N 1	48.32	Hm 3.11 H 3.00	6.37	-	6.04	X	X	X	X
UFFICIO N 2	50.36	H 3.00	6.37	-	6.30	X	X	X	X
OPEN SPACE	213.72	Hm 3.11	28.41	-	26.72	X	X	X	X

DISIVELLO PIANO TERRA/PRIMO H 3.30 ML
N2 ALZATE ALZATA 3.50 CM
N3 PEGATE PEGATA 30.00 CM
(650-1650) x 30.00 = 63.00 (62-64)