




TAVOLA 7	Studio Tecnico Associato Geom. A. Lapardi - Arch. A. Moncini <small>Via Empedocle, 235/237 - MONSIMUMMANO TERME (CT) Tel. 095 7200000 - Fax 095 7200001 E-mail: lapardi@studioat.com - moncini@studioat.com</small>		STATO
	PROPRIETARIO TOFANELLI CARLO ndolo Il 15.03.1989	USUFRUITUARIO TOFANELLI CARLO ndolo Il 01.01.1994	DI PROGETTO
SCALA 1:100	OGGETTO PIANO DI RECUPERO COMPLESSO IMMOBILIARE VIA FRANCESCO CINTOLESE	DATA 28.11.2016	
PROPRIETARIO	UBICAZIONE MONSIMUMMANO TERME - VIA Francesco Sud 214	IL TECNICO	
USUFRUITUARIO	ELABORATO		
	PIANTE - SEZIONI - PROSPETTI (FABBRICATO A)		

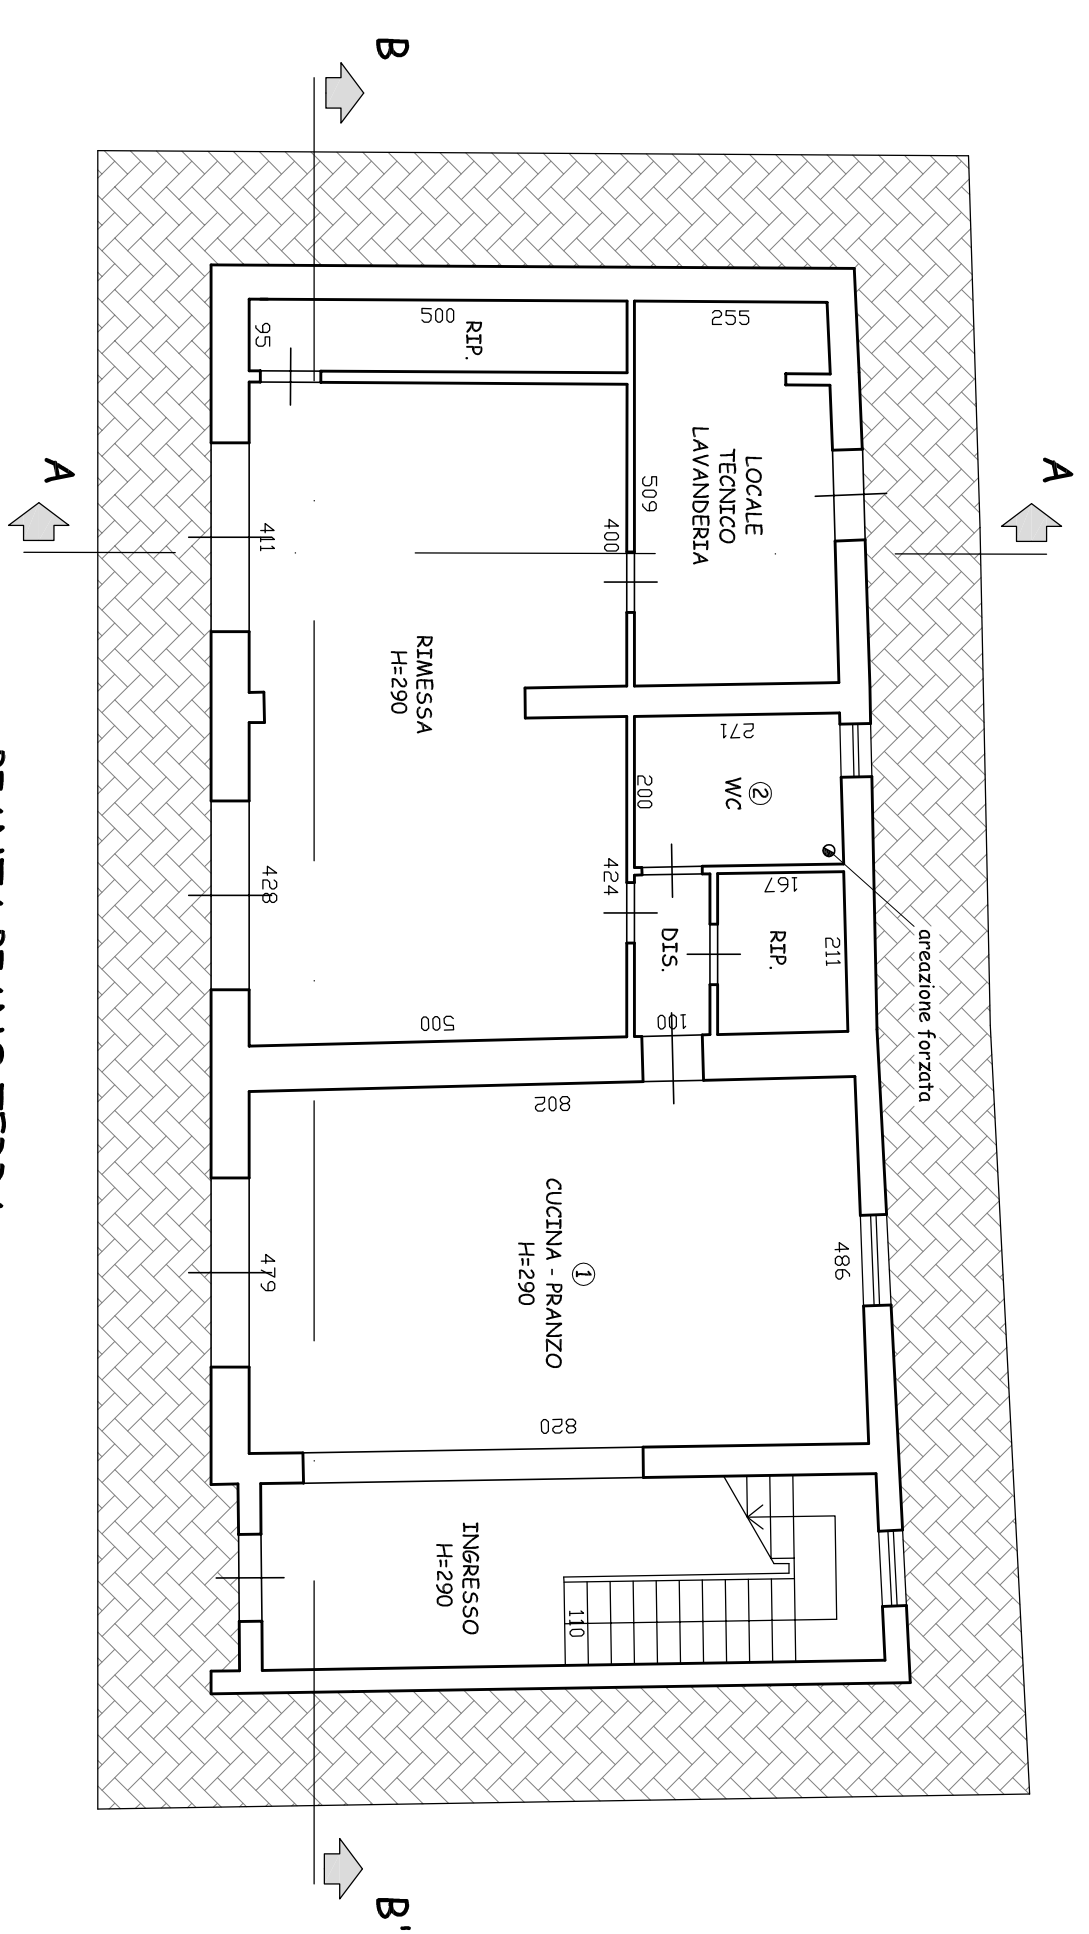


PIANTA PIANO TERRA
scdla 1:100

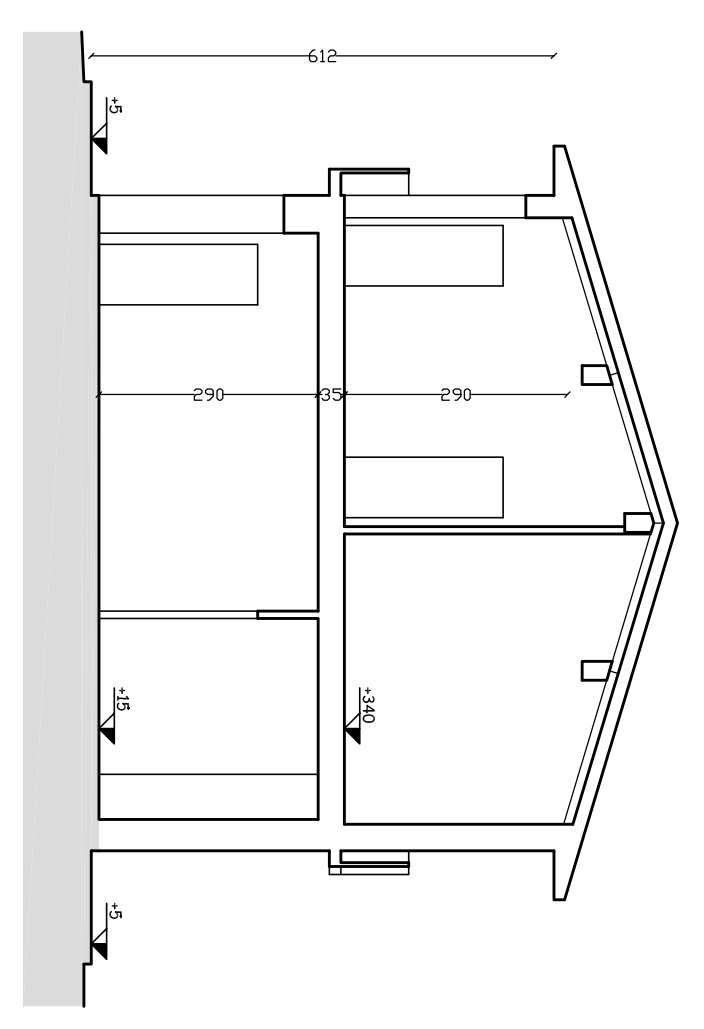


SEZIONE B - B'

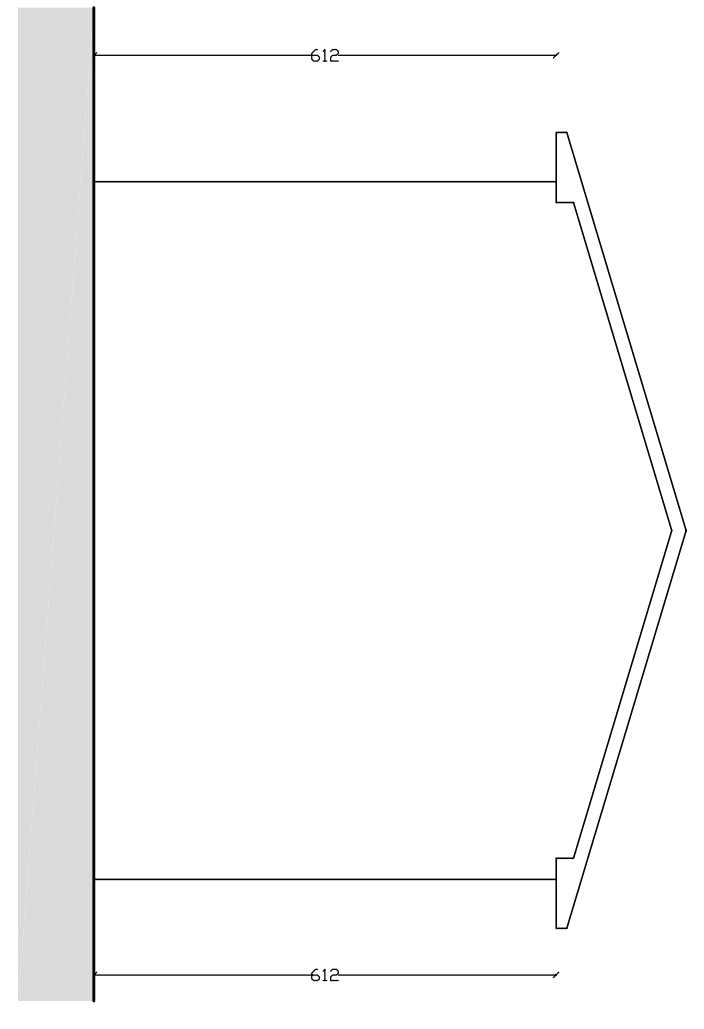


PROSPETTO NORD - EST

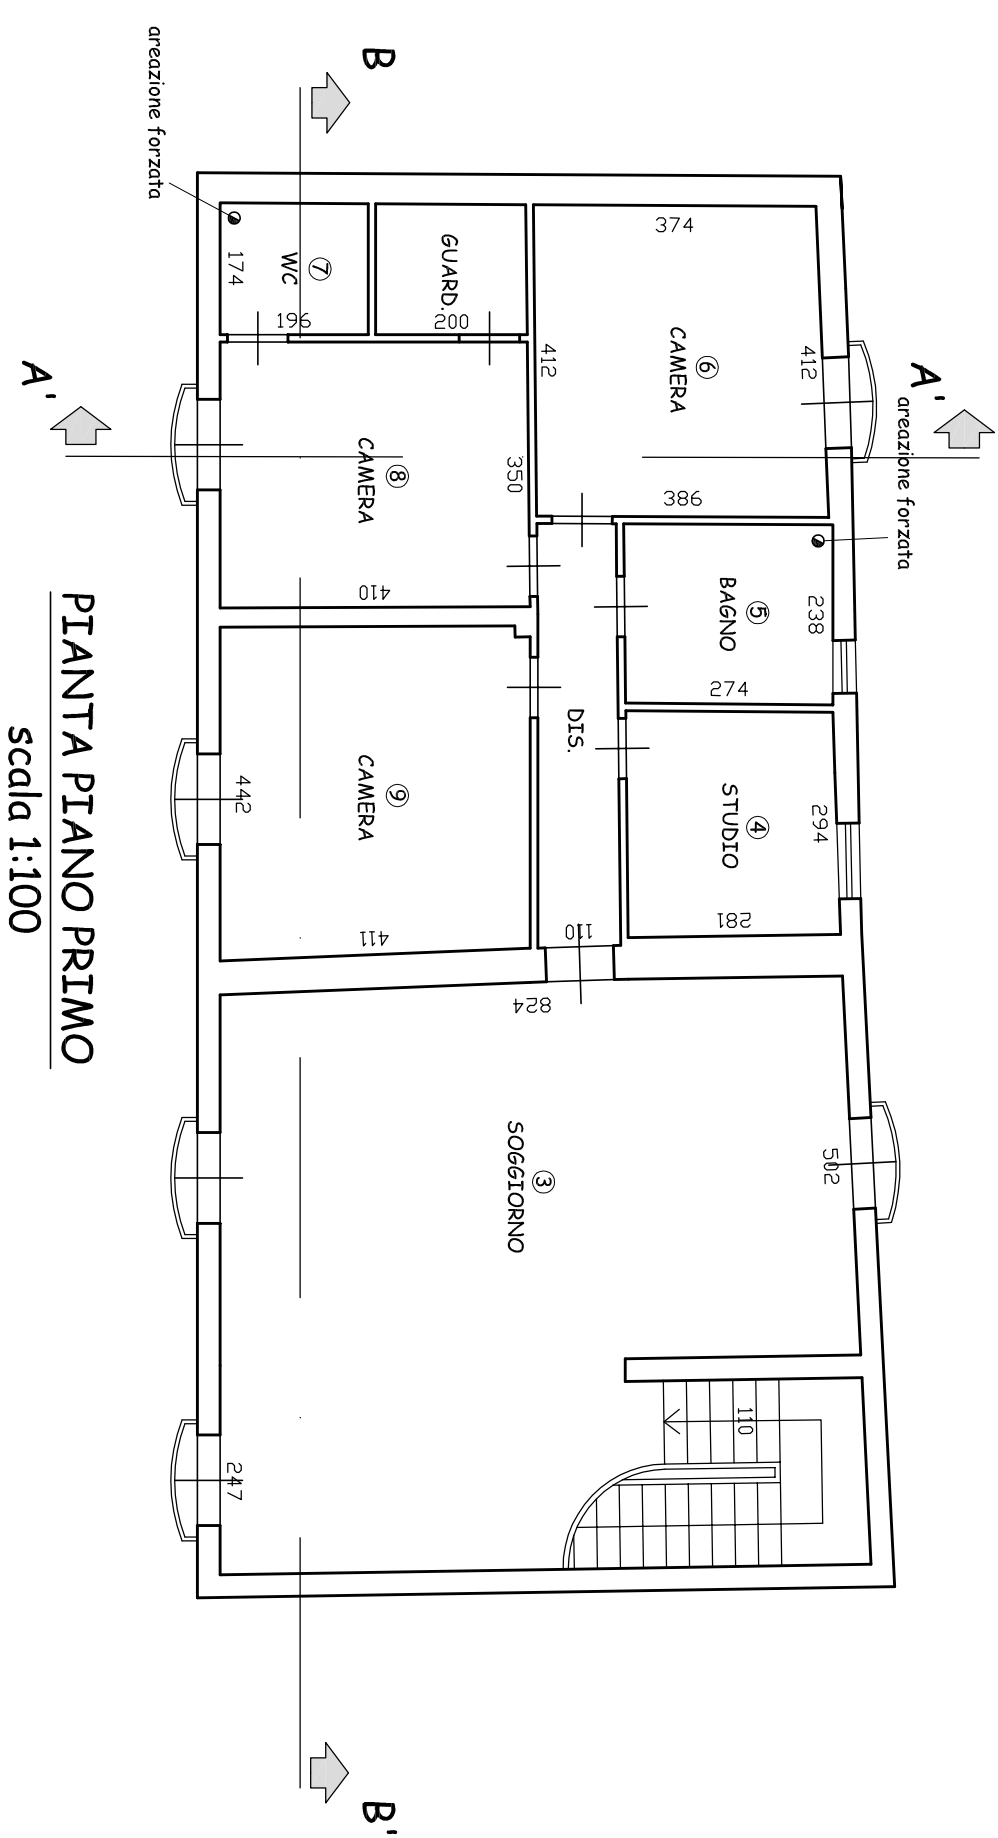


PIANTA PIANO PRIMO
scdla 1:100

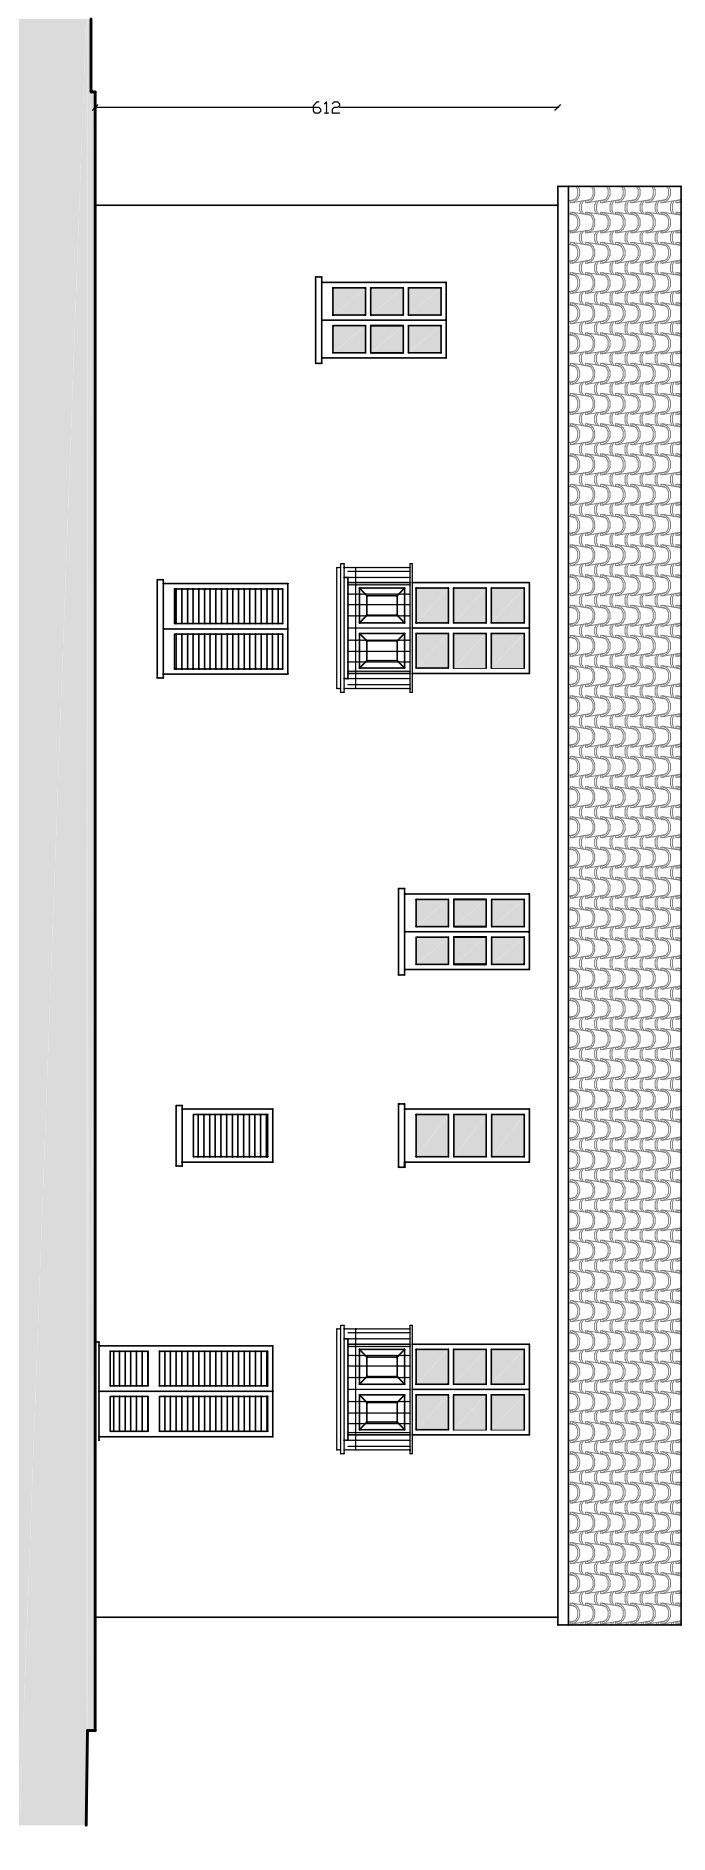

PROSPETTO NORD - OVEST

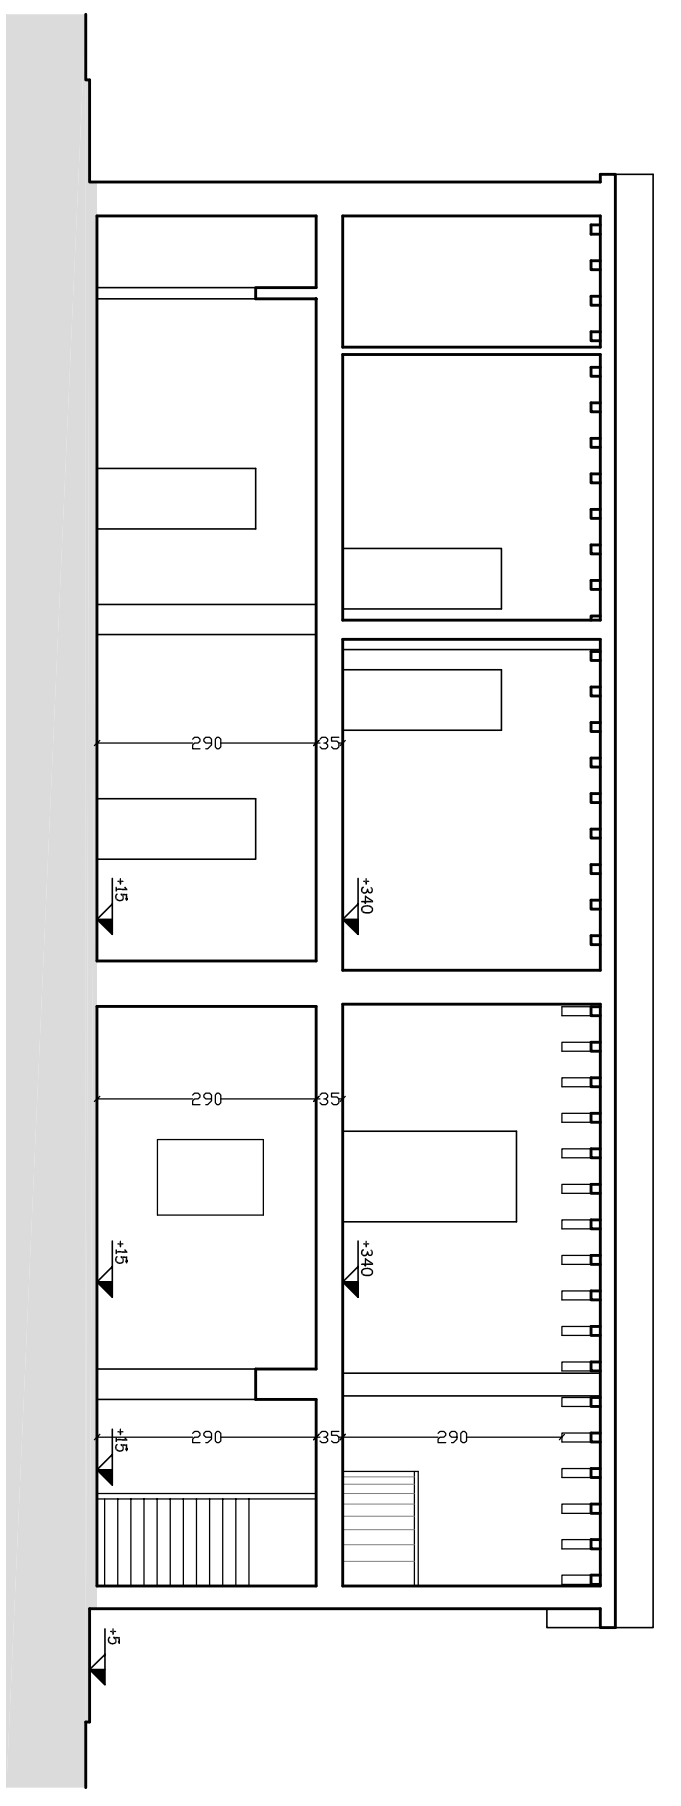

SEZIONE A - A'

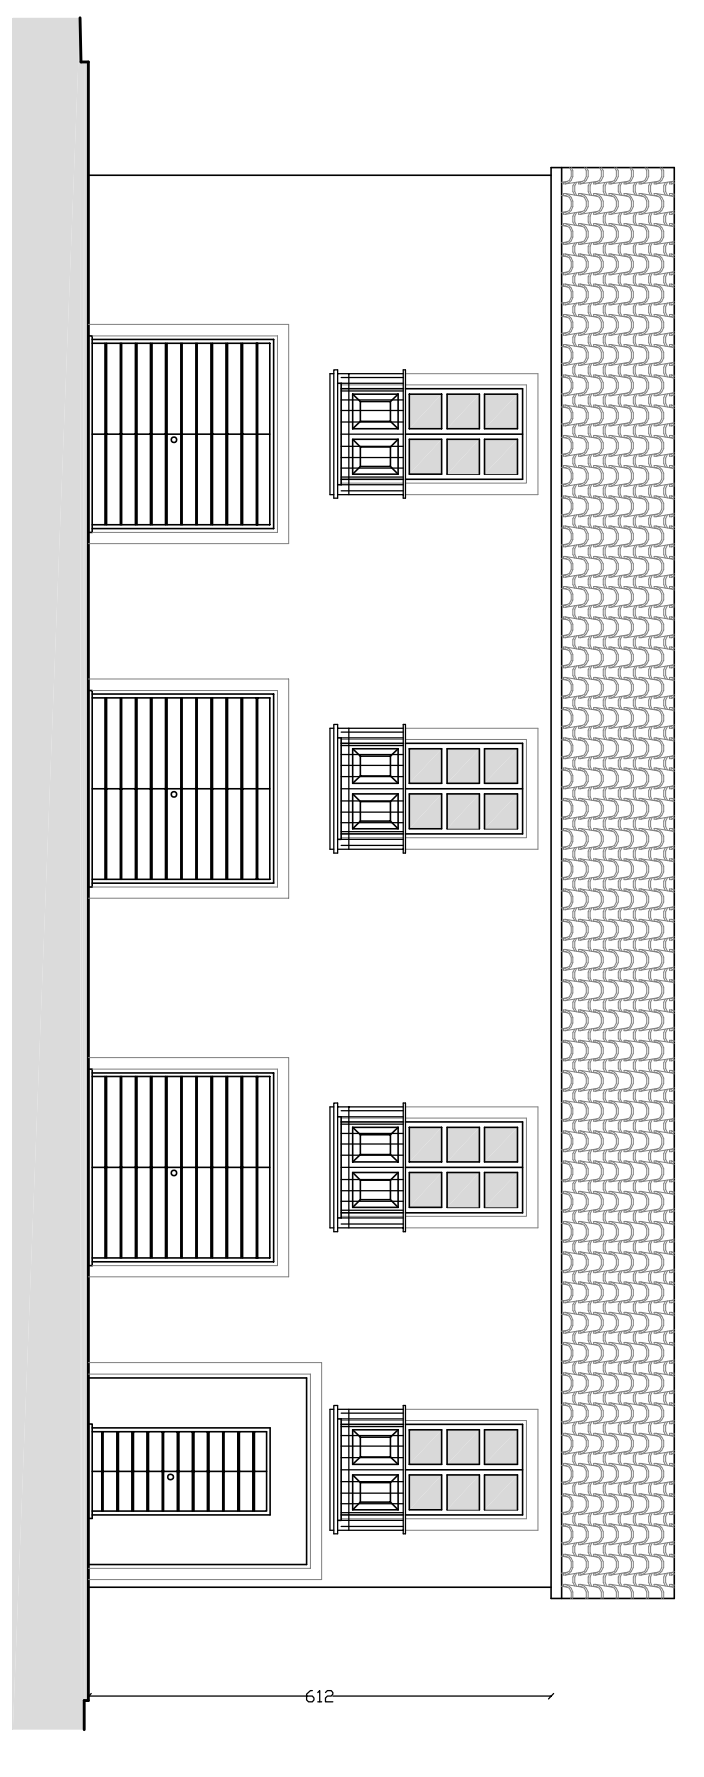

PROSPETTO SUD - EST