

COMUNE MONSUMMANO TERME
PROVINCIA DI PISTOIA

INTEGRAZIONE VARIANTE SUAP

OGGETTO

Richiesta di Variante SUAP per Ristrutturazione Edilizia e Cambio di Destinazione d'Uso di un Fabbricato ad uso Direzionale-Polivalente a Artigianale/Industriale da Realizzarsi in Via della Libertà/ Via Marx, - Foglio 8, Particella 55, Sub 1
Proprietario : Niccolai Sandro e Giampieri Vally

IL PROGETTISTA : ARCH. DELLA CORTE BRUNO

APPROVAZIONI

IL COMMITTENTE: NICCOLAI SANDRO

TAVOLA N. 8
ELABORATO GRAFICO

ZONA A2.2

SUPERFICIE UTILE LORDA

SUPERFICIE LOTTO - 1.998,06 Mq - Particella 55 Sub 1

RILIEVO


Totale Superficie Utile Lorda : Mq 854,40

PROGETTO


Totale Superficie Utile Lorda : Mq 835,87

VERIFICA


Totale S.U.L. PROGETTO : Mq 835,87 < Mq 854,40 Totale S.U.L. RILIEVO

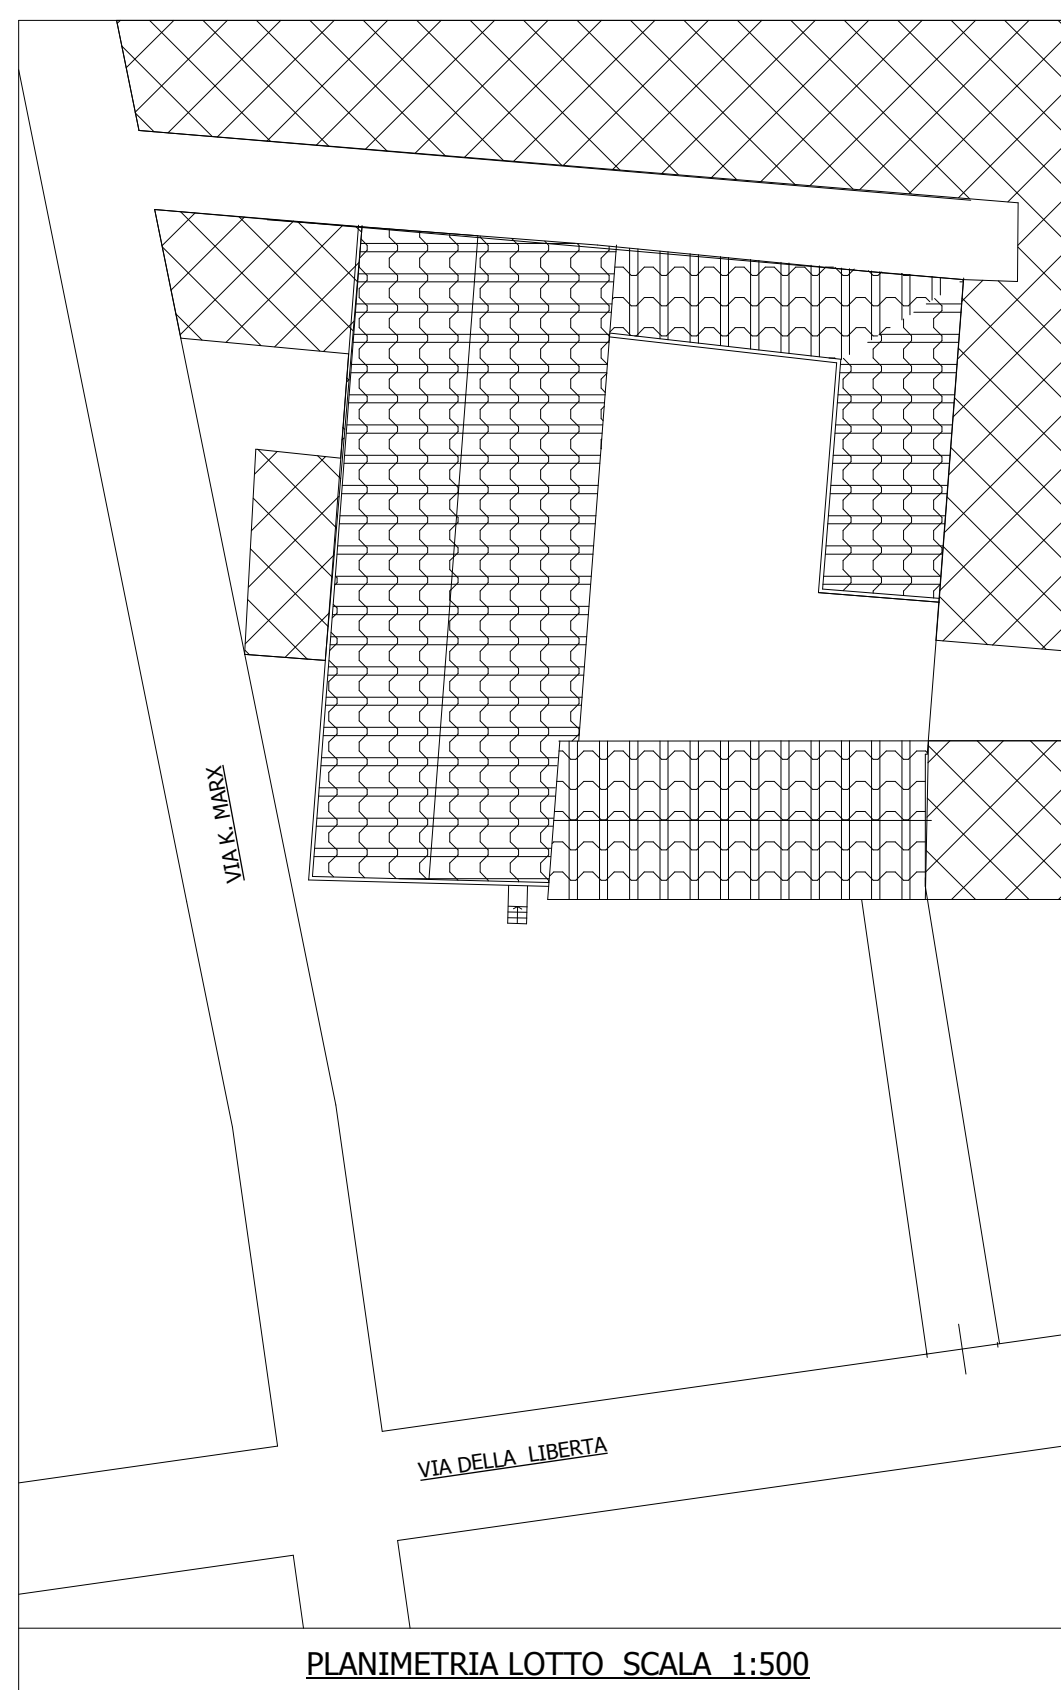


RILIEVO - PIANTA PIANO TERRA SCALA 1:200

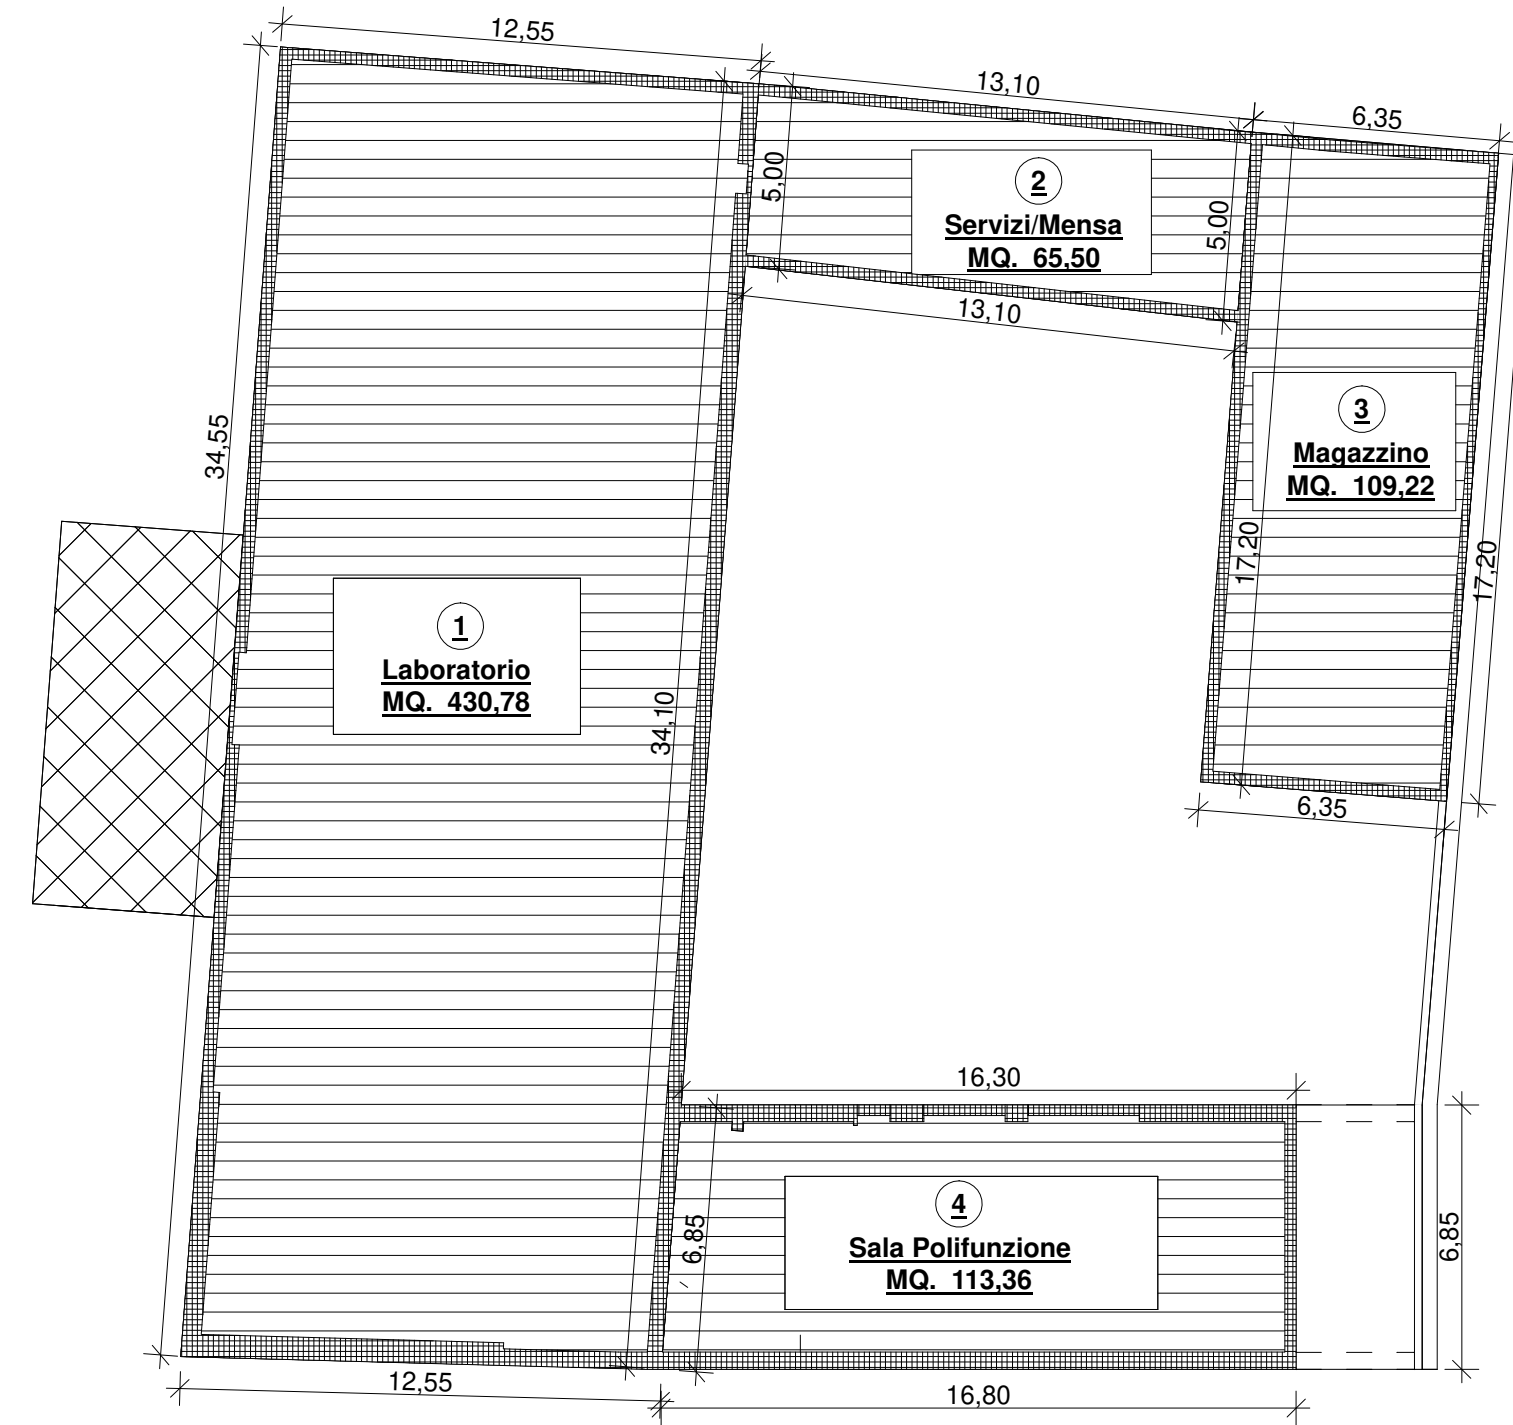


PROGETTO - PIANTA PIANO TERRA SCALA 1:200

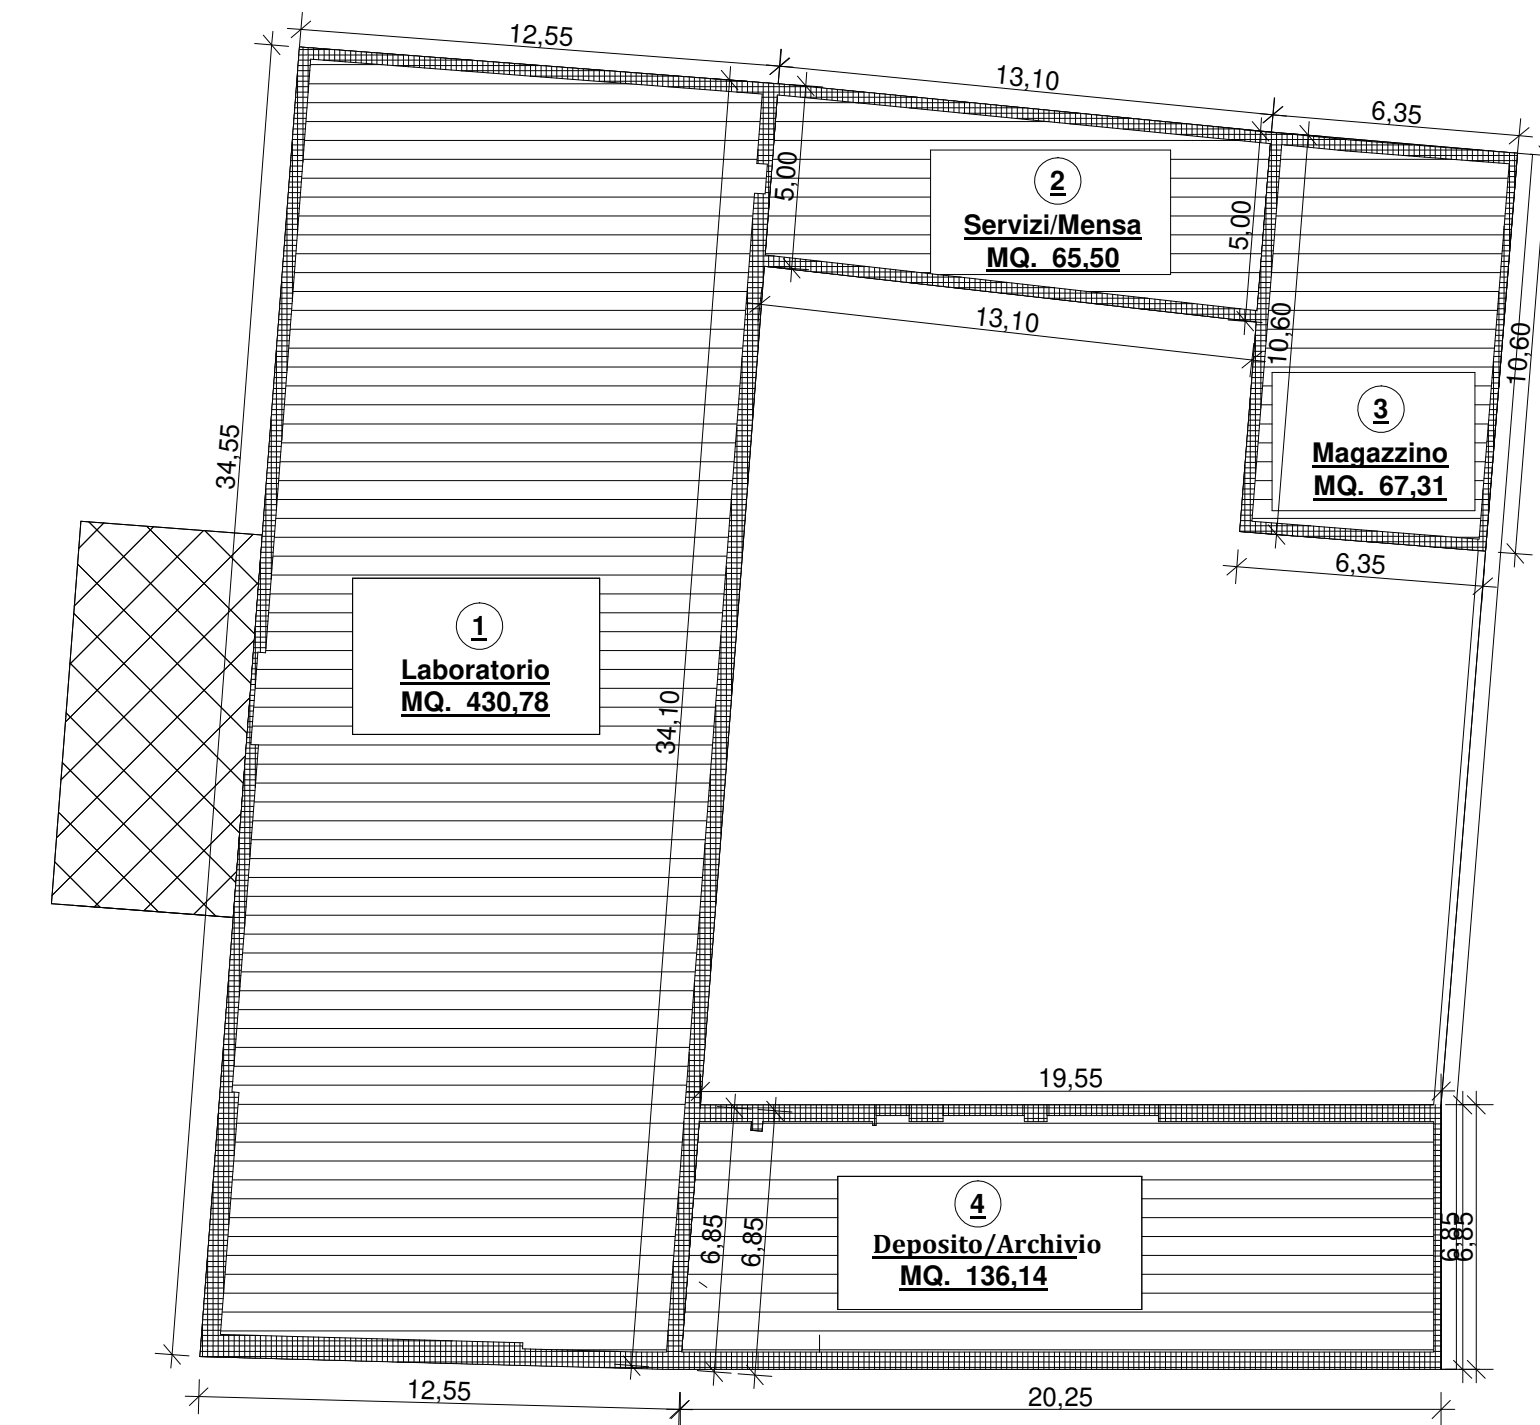

RILIEVO - PIANTA PIANO PRIMO SCALA 1:200

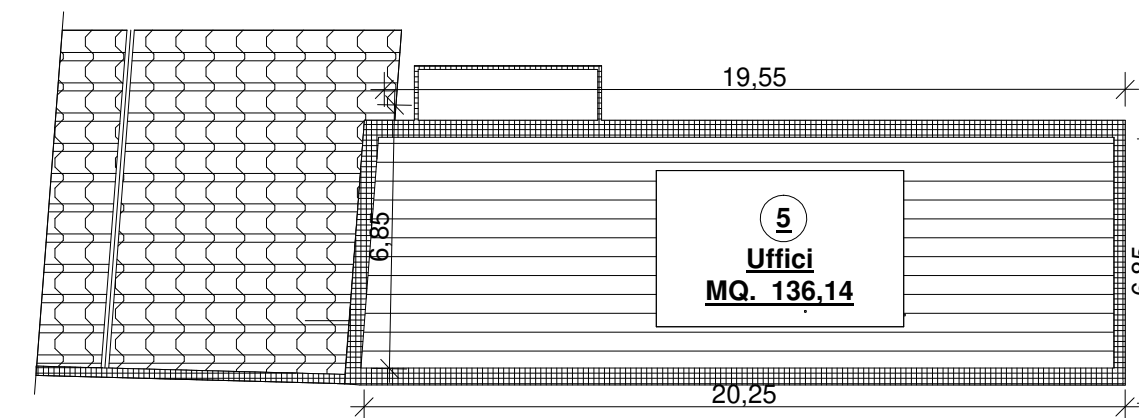

PROGETTO - PIANTA PIANO PRIMO SCALA 1:200

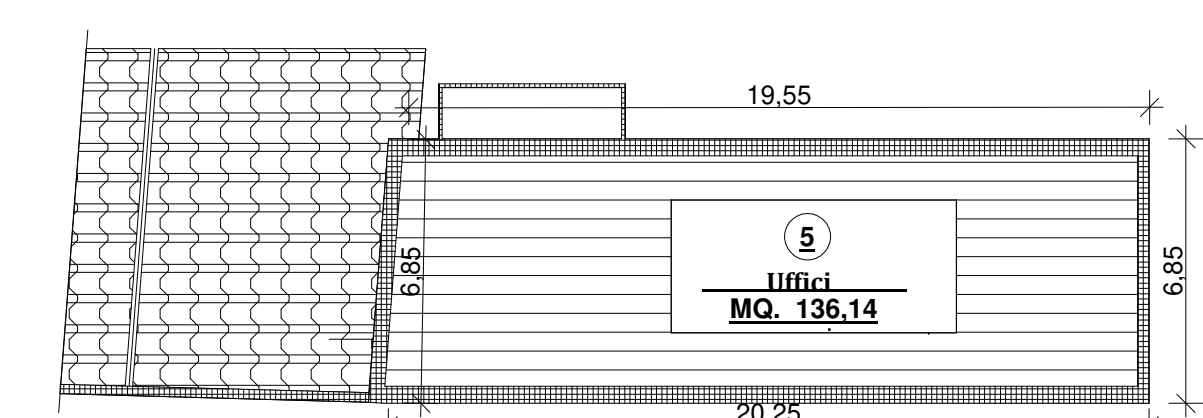

SUL RILIEVO
MQ 854,40

- ① Mq. 430,78
- ② Mq. 65,50
- ③ Mq. 109,22
- ④ Mq. 113,36
- ⑤ Mq. 136,14

SUL PROGETTO
MQ 835,87

- ① Mq. 430,78
- ② Mq. 65,50
- ③ Mq. 67,31
- ④ Mq. 136,14
- ⑤ Mq. 136,14