

Progetto: SPAMPANI - MADDALONI & ASSOCIATI  
via Niccolò Tommaseo, 27 int. 3 - zona santi'Agostino 51100 - Pistoia

Progetto opere di urbanizzazione:

Dott. Ing. Simone Galardini  
Dott. Ing. Sara Gelli

Progetto:


VARIANTE R.U.

Scala: Varie



Descrizione:  
Allegato alla proposta di variante RU relativo alla  
modifica della rotatoria nella zona delle poste.  
Verifica tecnica di rispetto della normativa

Rev. 02


Tavola:  
Tavola Unica  
Febbraio 2017

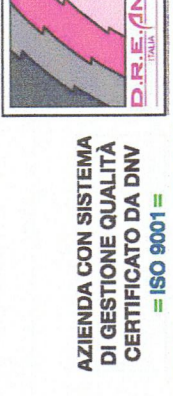

Immobiliare  
Via G. Galvani, 10 - Pistoia  
C.A.P. 51100

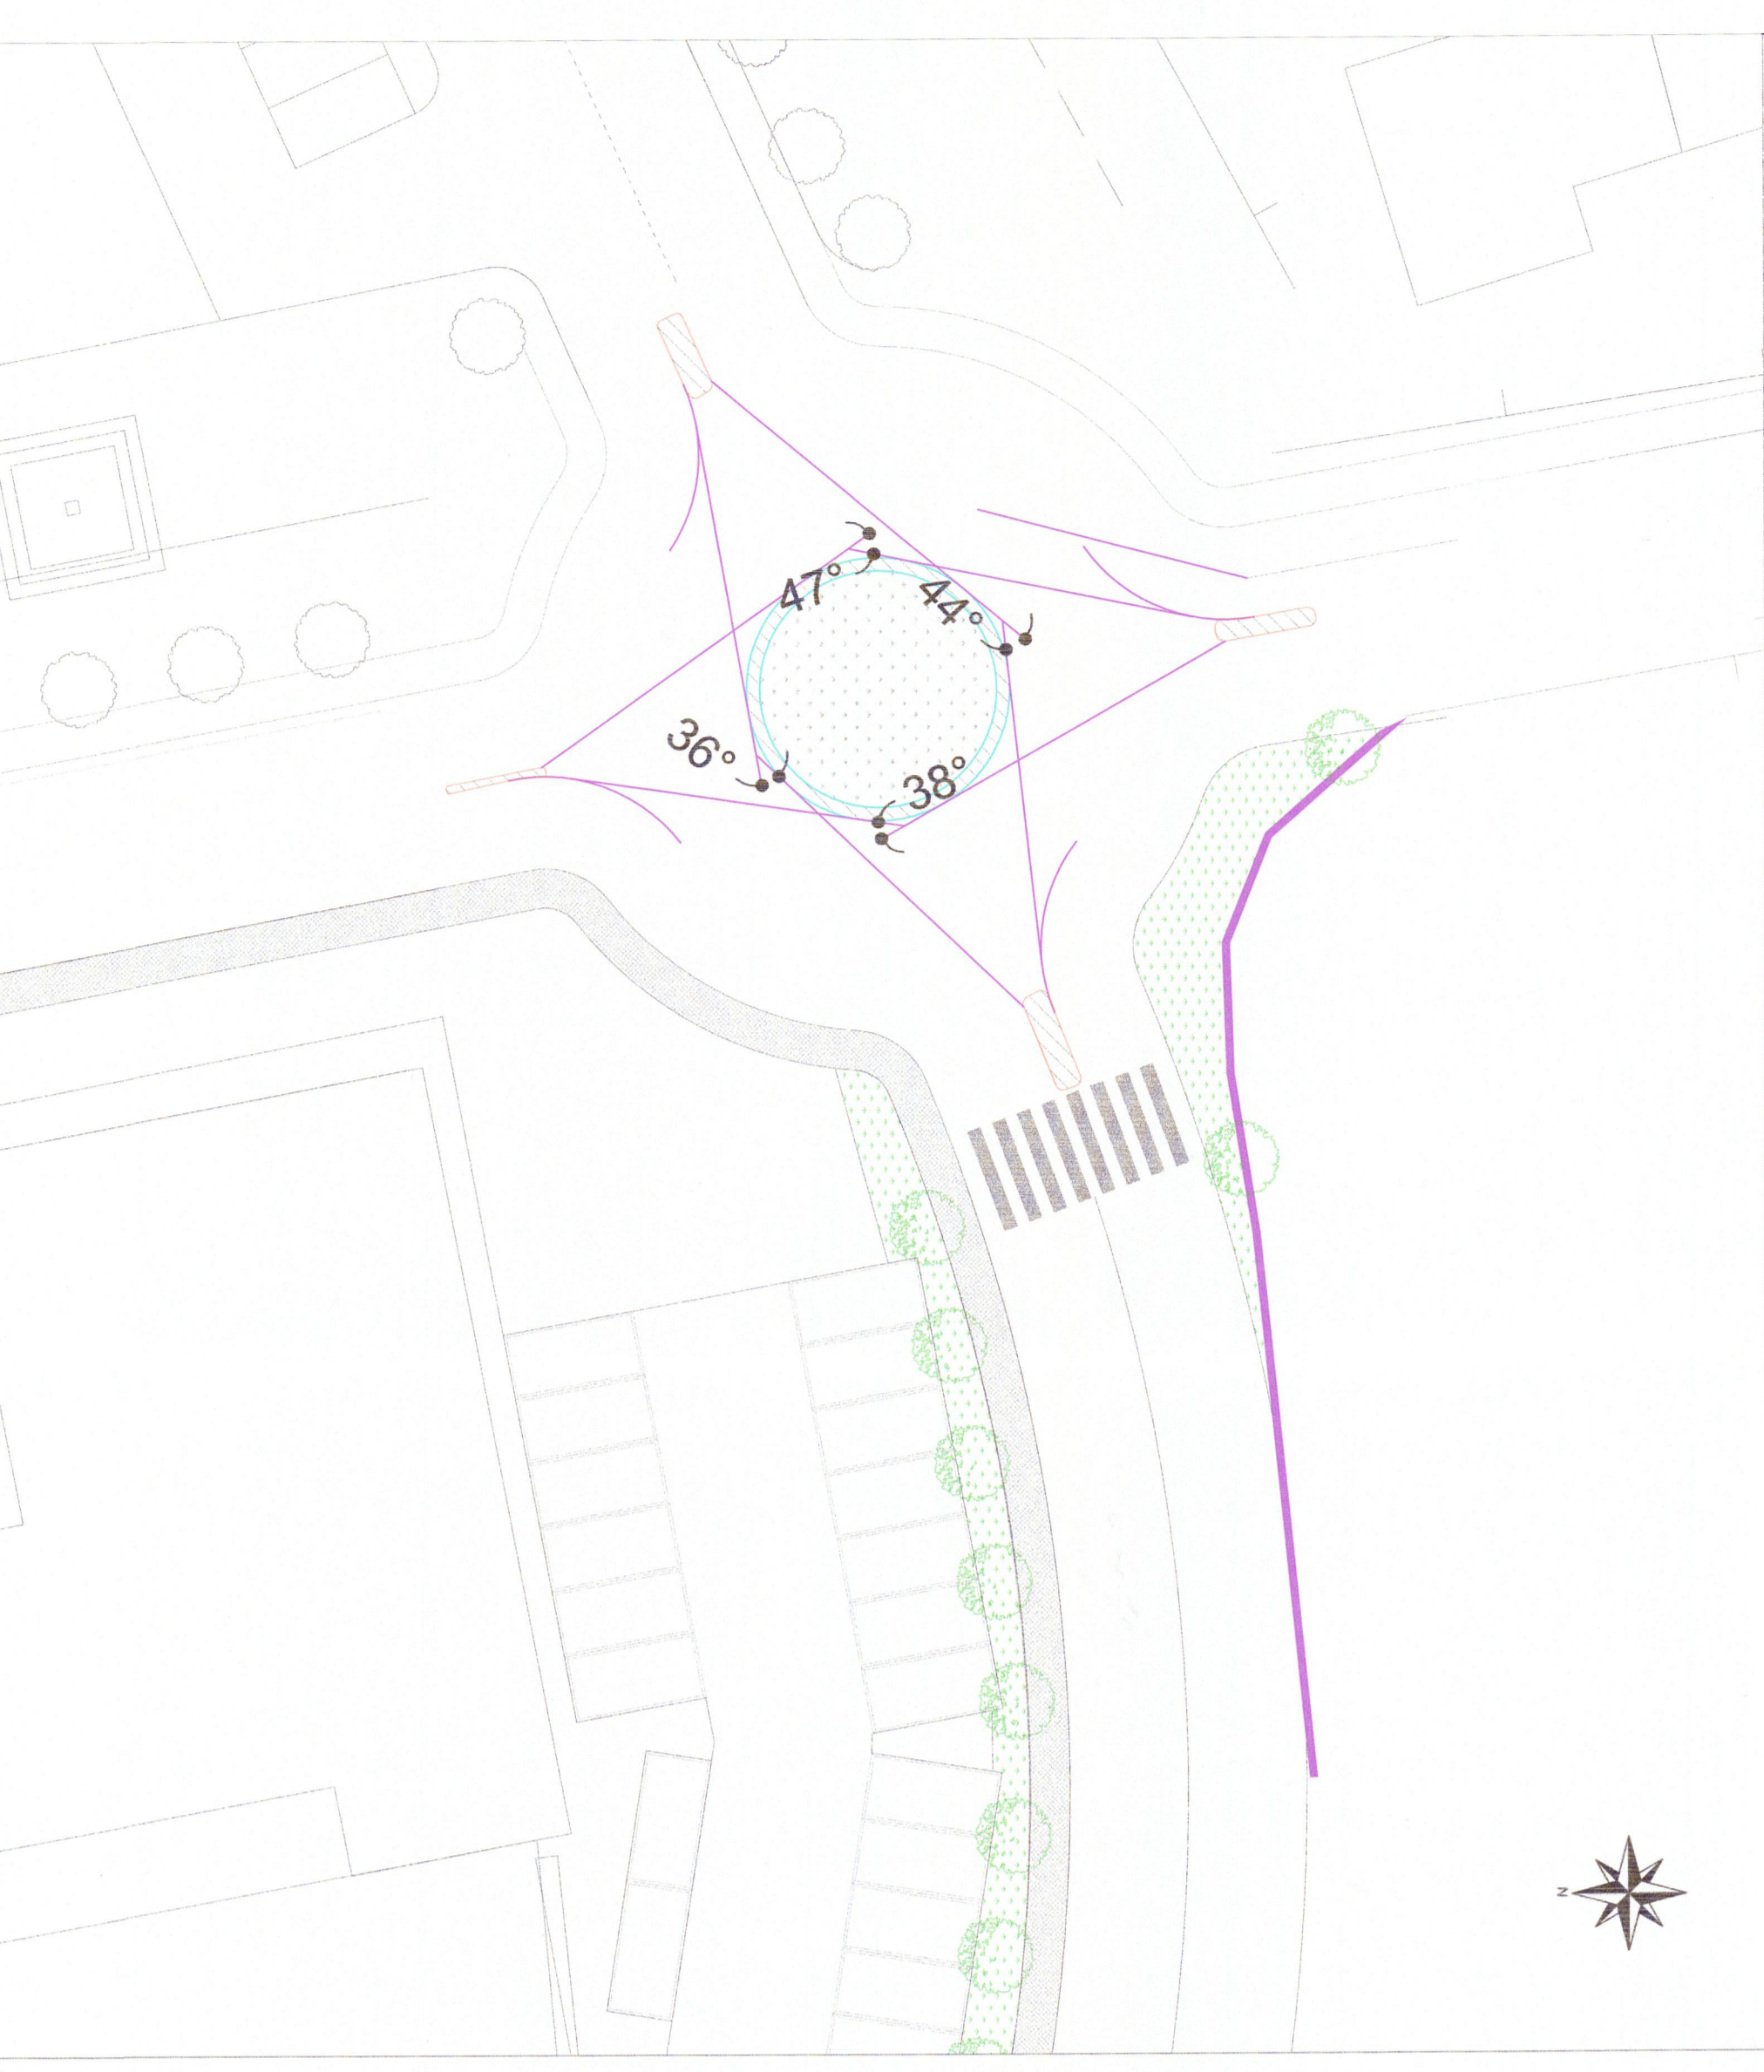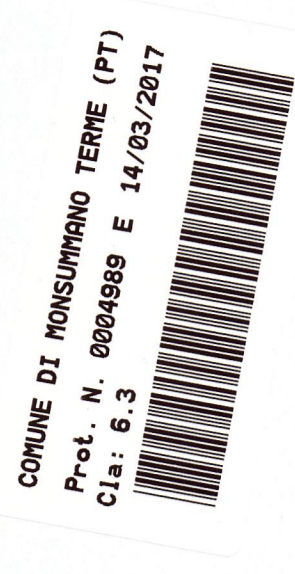


ANGOLO DI DEVIAZIONE ROTATORIA EST (SCALA 1:250)

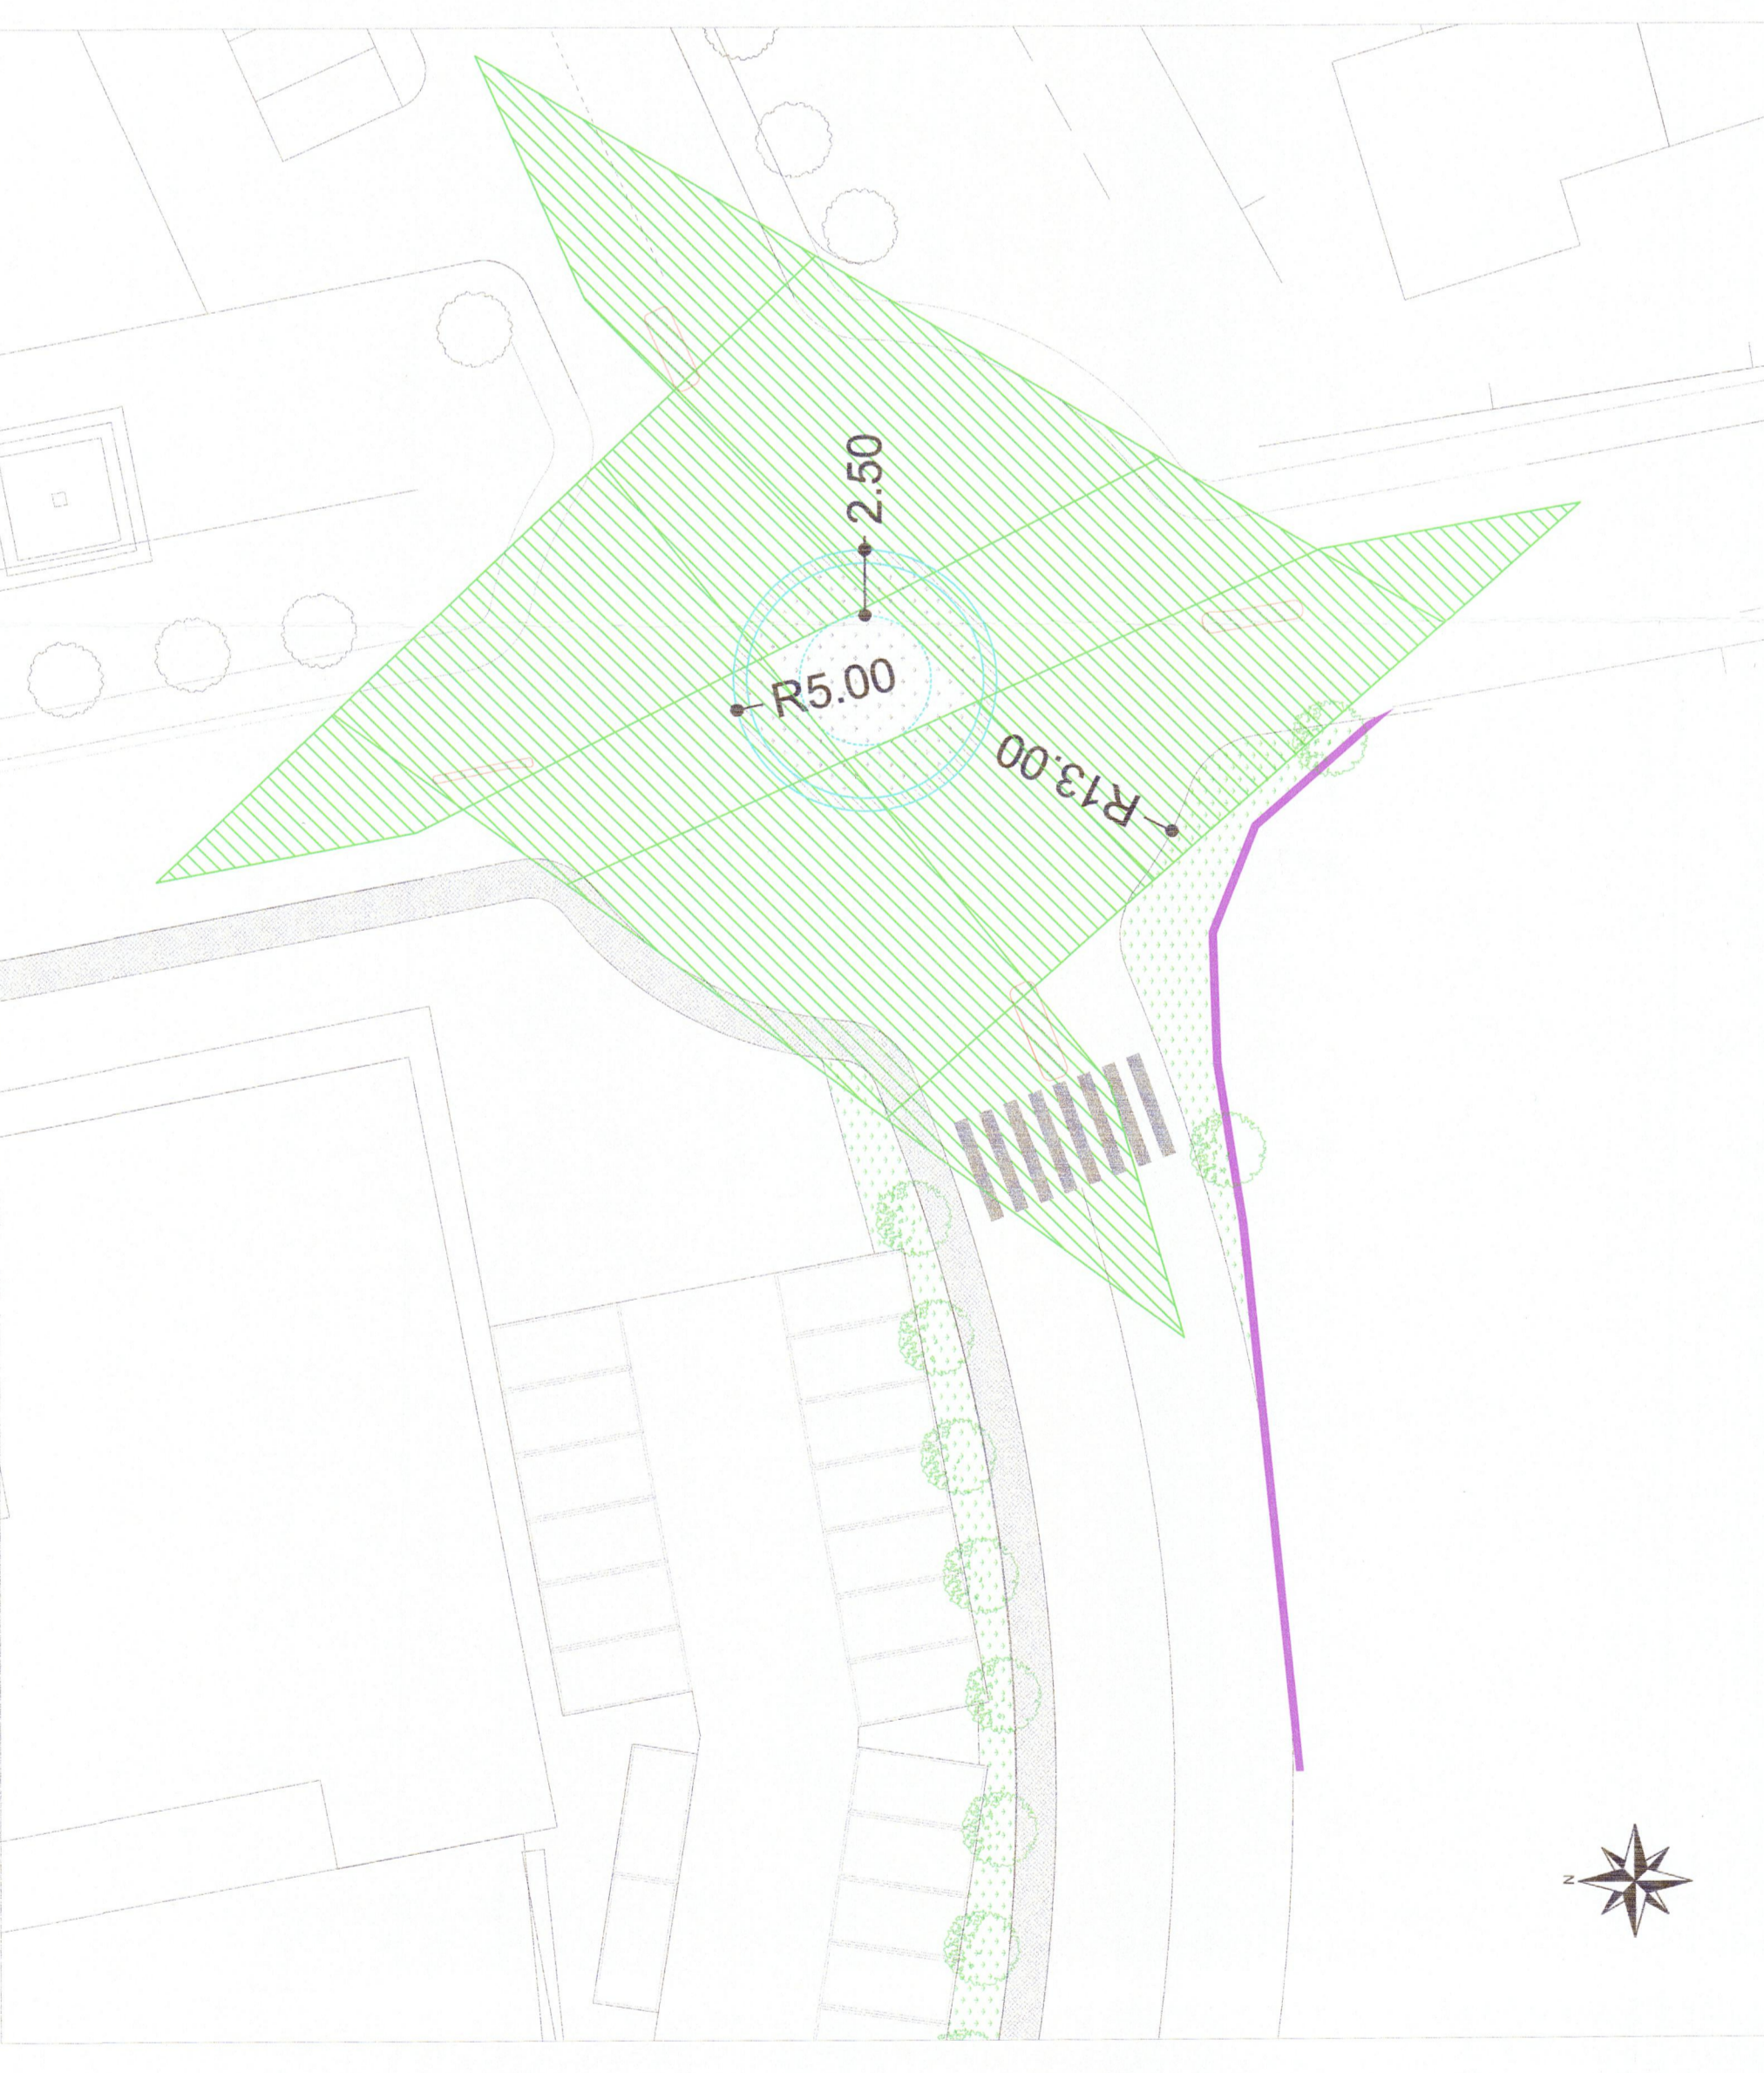

DISTANZE DI VISIBILITA' ROTATORIA EST (SCALA 1:250)




PLANIMETRIA GENERALE (Scala 1:500)

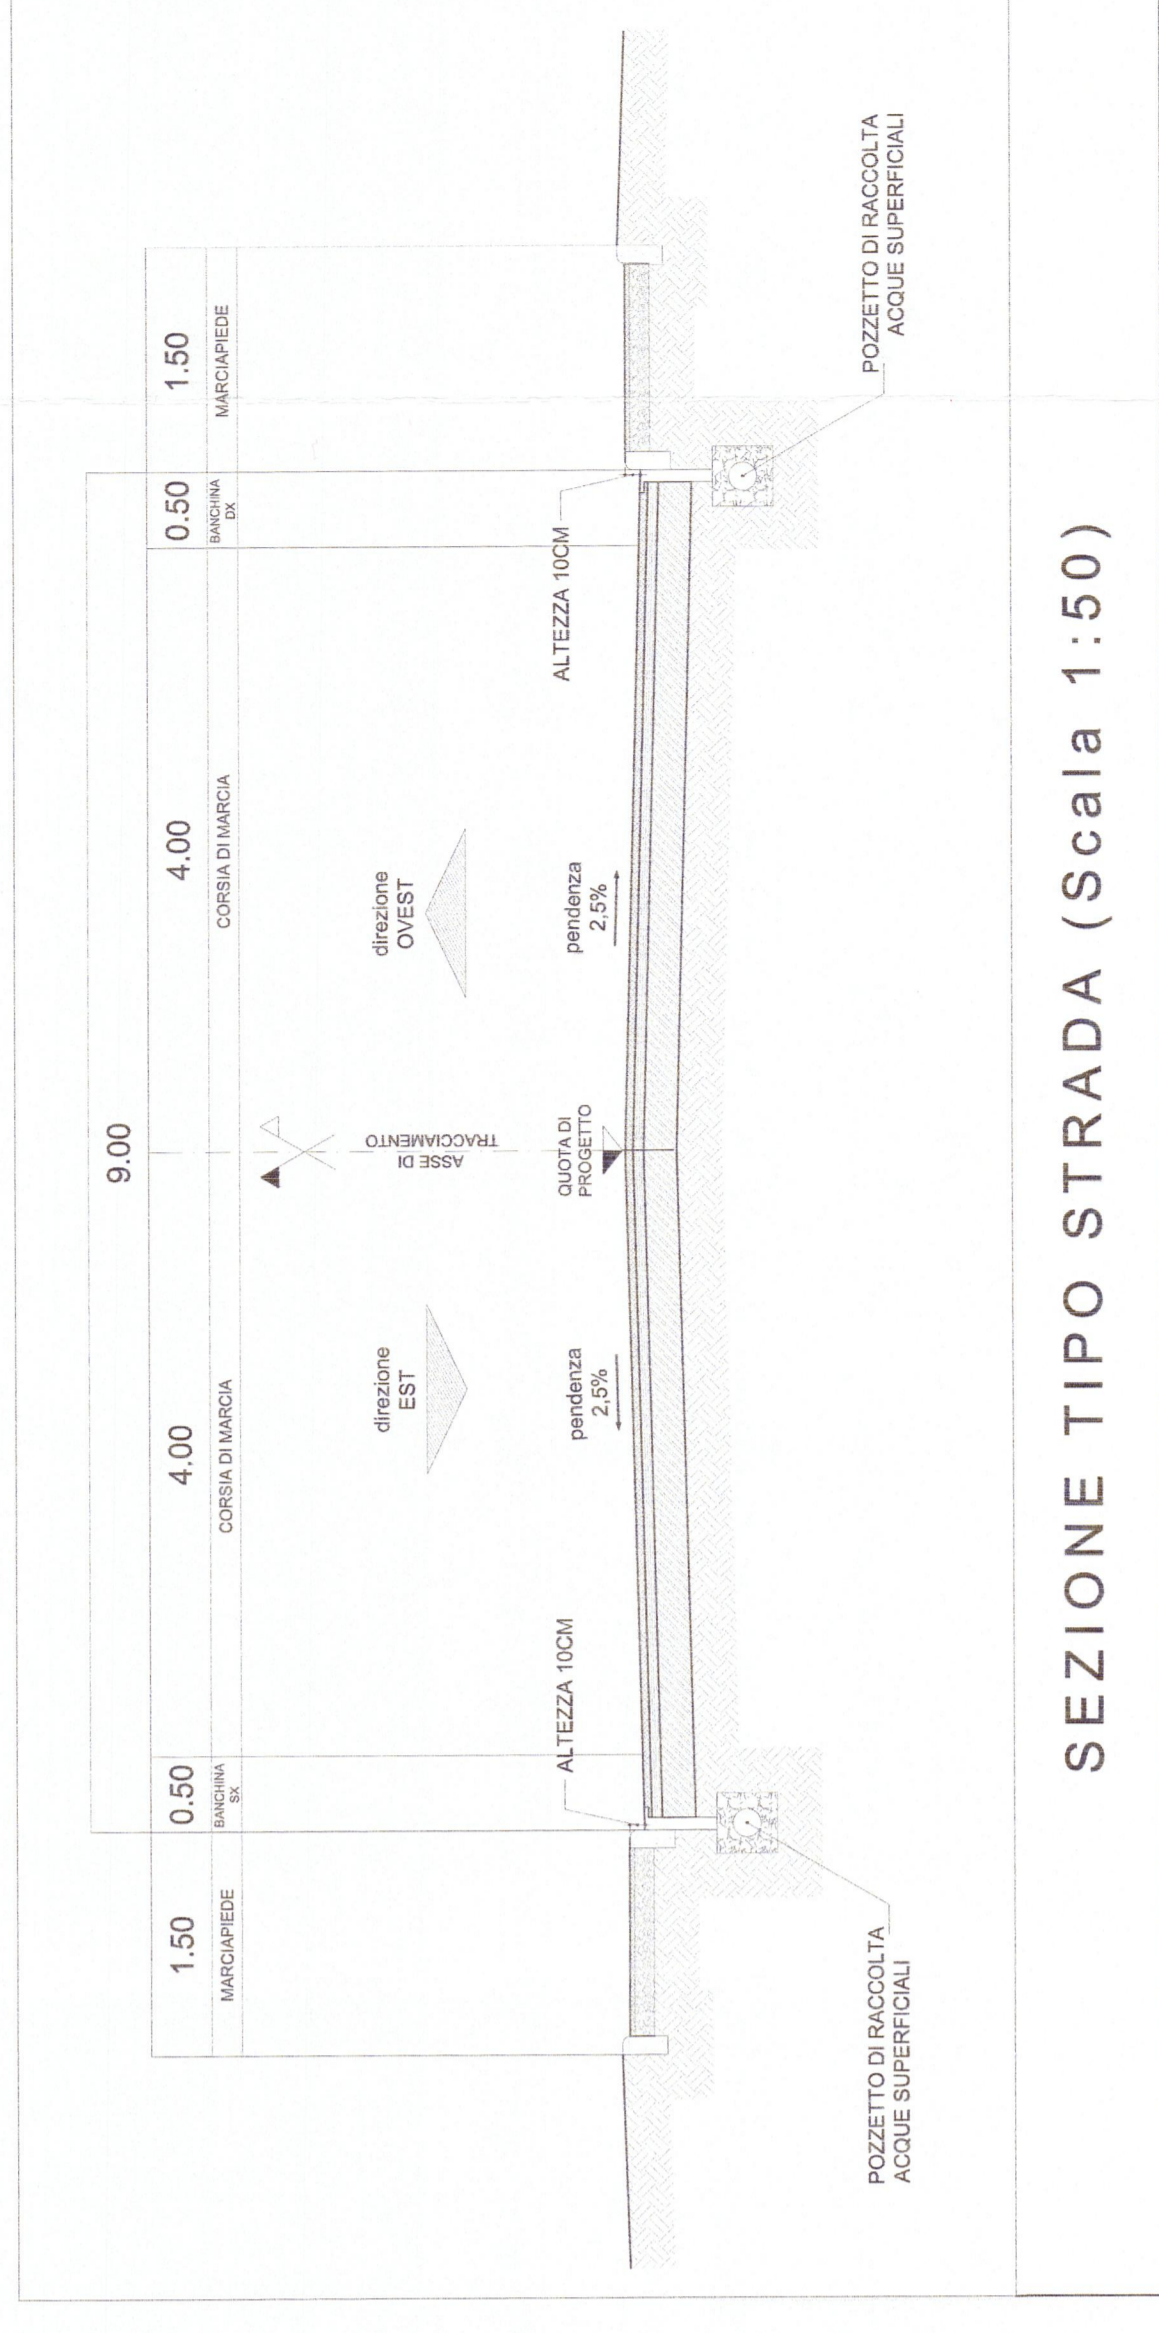

SEZIONE TIPO STRADA (Scala 1:50)

PAVIMENTAZIONE - SCALA 1:5	
STRATO (cm)	DESCRIZIONE
5	CONGLOMERATO BITUMINOSO PER LO STRATO D'USURA
7	CONGLOMERATO BITUMINOSO PER LO STRATO DI COLLEGAMENTO
22	CONGLOMERATO BITUMINOSO PER LO STRATO DI BASE

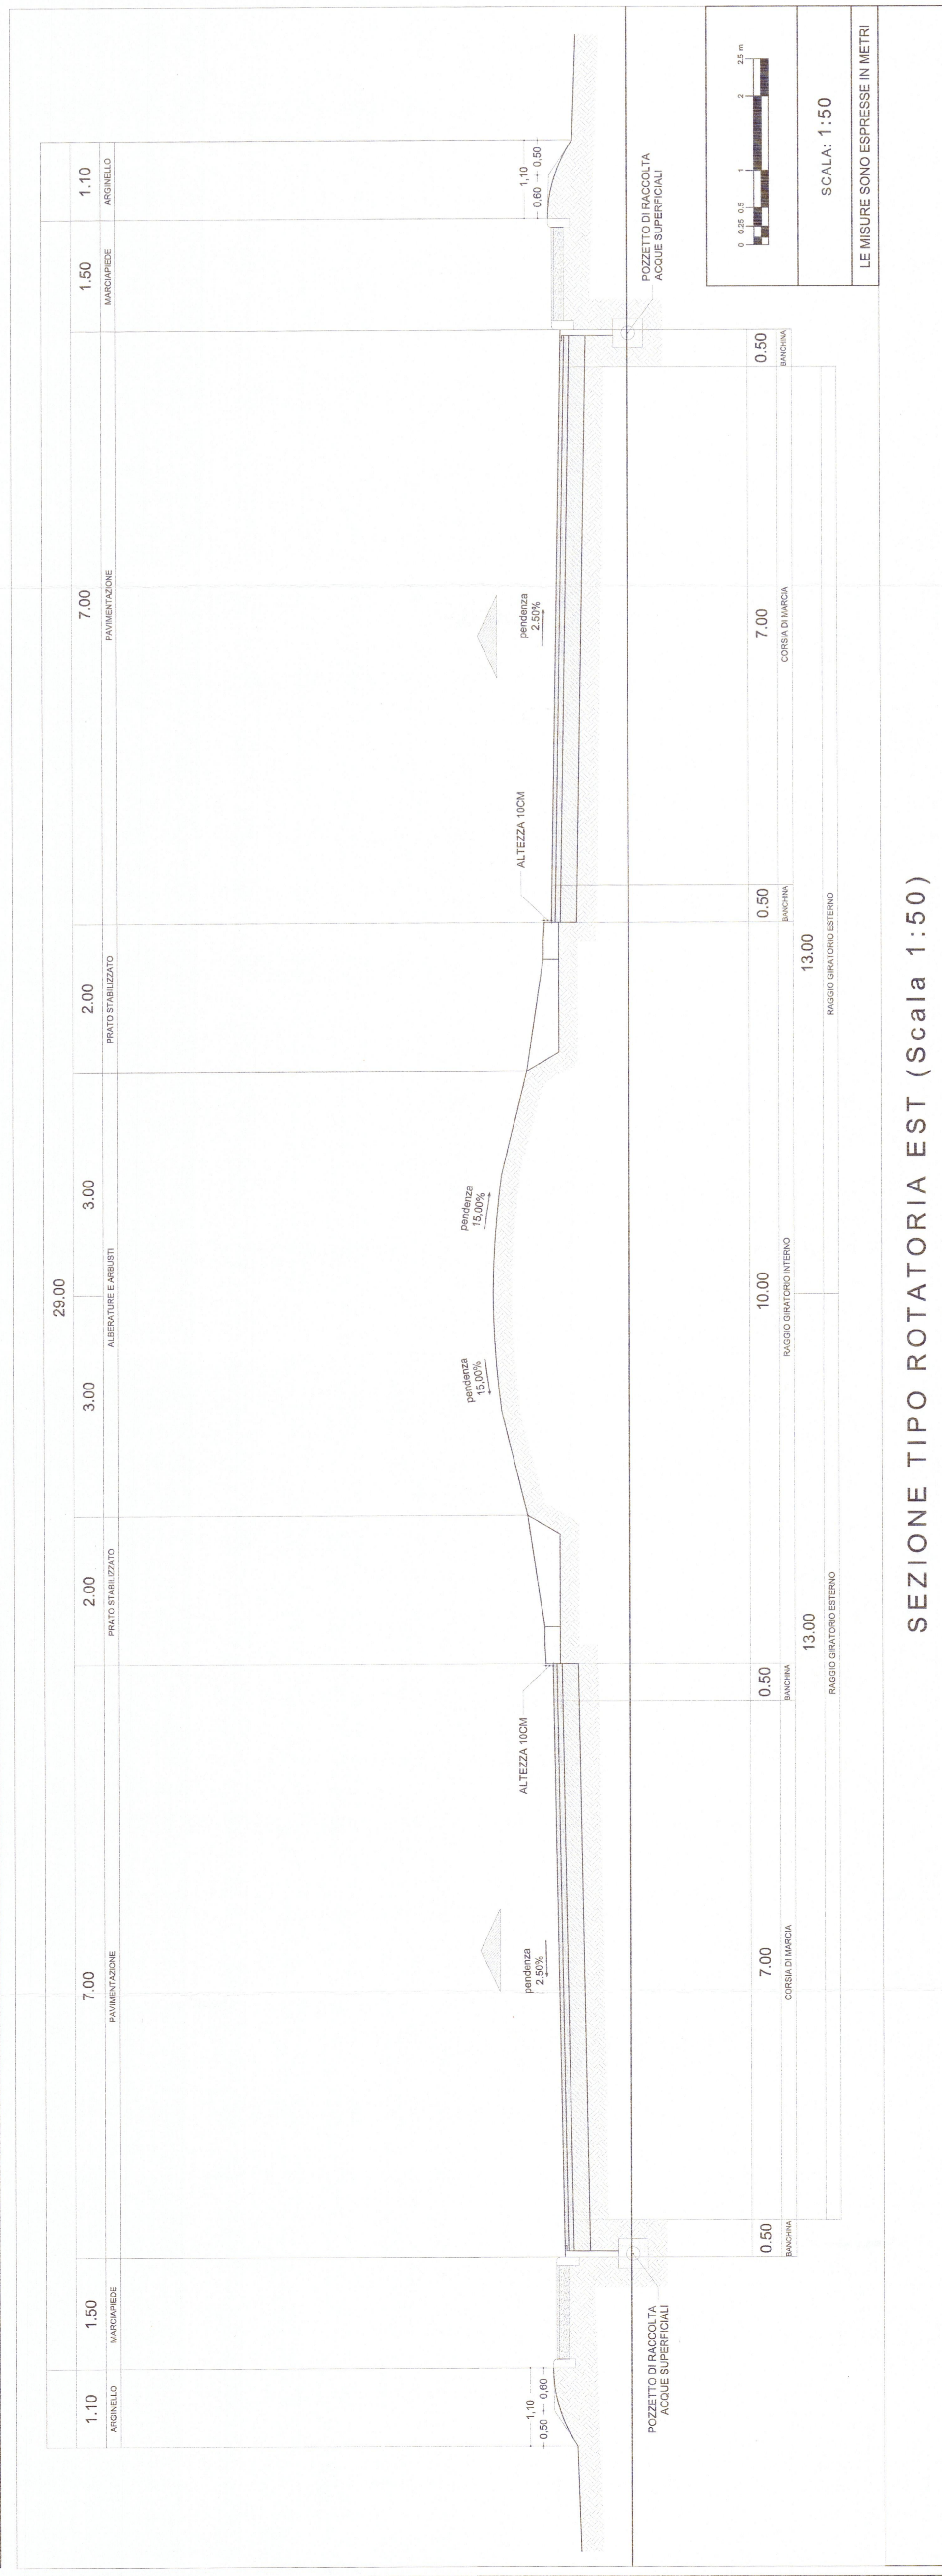

SEZIONE TIPO ROTATORIA EST (Scala 1:50)

SCALE: 1:50

LE MISURE SONO ESPRESSE IN METRI