

Spampani-Maddaloni & Associati - Professionisti Tecnici -

Luca Spampani Geometra
Maurizio Maddaloni Geometra
Ing. Alessandro Nardi
 Diritto: **Francesco Lippertti** Geometra Laureato
 Diritto: **Stefano Falini** Geometra Laureato

via Nicolò Tommaseo, 27 int. 3 - zona Ind. S. Agostino
 51100 - Pistoia (PT)
 Tel. (+39) 0573 53240/0573 530092
 Fax (+39) 0573 530090
 Indirizzo e-mail: studio@cmfassociati.it
 partita IVA: 00514150473

Comune di Monsummano
Provincia di Pistoia

PIANO ATTUATIVO AREA RU3 - Cintolese
 Area centrale: scuole, servizi e zona commerciale
 modificato in parziale accoglimento delle osservazioni al PA
 adottato con D.C.C. n. 29 del 29/07/2017

lavoro n° **4^asexies** elaborato grafico **Individuazione su base catastale delle aree RU3 - Variante soggette a cessione al Comune e/o asservimento ad uso pubblico** scala **1:2000** data **Ottobre 2017**


soggetto attuatore **Immobiliare Giovanna s.r.l.**

tecnico incaricato **Ing. Alessandro Nardi** collaboratori **Geom. Luca Spampani** **Ing. Anita Agostini**

tabella sistema gestione qualità			
Disegnato da:	Revisionato da:	Nome del file:	Data ultima modifica:

spazio riservato per protocollo e data annotazioni
riscrittura

Spazio di segnalazione integrativa e pareri e di consenso a fini del presente disegno di progetto di STUDIO SPAMSPANI-MADDALONI & ASSOCIATI che ne ha ricevuto la tutela e norme di legge

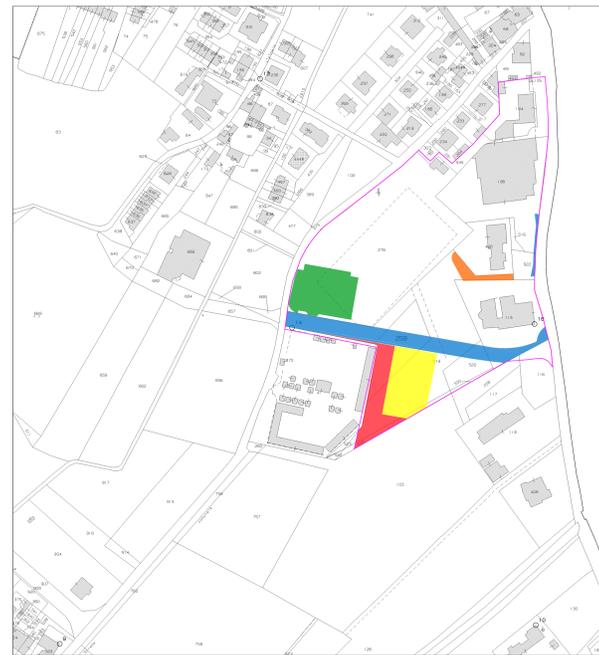

Estratto di mappa Foglio 29 Comune di Monsummano Terme - aggiornato a GENNAIO 2017

RU3 - Intervento di rigenerazione urbana - Variante

AREE DI PROPRIETA' DEL SOGGETTO ATTUATORE SOGGETTE A CESSIONE E/O ASSERVIMENTO AD USO PUBBLICO, NECESSARIE PER LA REALIZZAZIONE E/O COMPLETAMENTO DELLE OPERE DI URBANIZZAZIONE PRIMARIA E SECONDARIA

AREE SOGGETTE A CESSIONE		Oggetto di cessione in coltura delle OOOU
F1e - Aree per istruzione esistenti (porzioni mapp. 115,519)	circa	315 mq
F3p - Zone a verde pubblico di progetto (porzioni mapp. 259,519,528)	circa	1415 mq
F4p - Parcheggi pubblici di progetto (porzioni mapp. 299,519,528)	circa	1800 mq
Strada di progetto e riordino della via Francesca (porzioni mapp. 106,115,259,519,520,922)	circa	2383 mq
TOTALE	circa	5913 mq
AREE SOGGETTE AD ASSERVIMENTO AD USO PUBBLICO		Oggetto di asservimento in coltura delle OOOU
F4p - Parcheggi pubblici di progetto (Privato ad uso pubblico) (porzioni mapp. 278)	circa	1875 mq
TOTALE	circa	1875 mq

nota Il computo delle aree può subire modifiche derivanti dalla discrepanza tra superfici catastali e superfici territoriali