


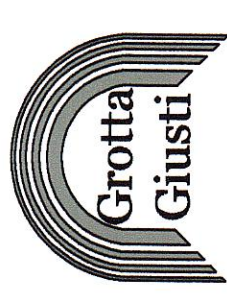

**PIANO ATTUATIVO AI SENSI
 DELLA LEGGE REGIONALE 65/2014
 COMUNE DI MONSUMMANO TERME (PT)
 VIA GROTTA GIUSTI, 1411**




PROGETTISTA MARCO FERRARIO ORDINE INGEGNERI DI COMO 1716	TITOLO TAVOLA FOTO INSERIMENTO	
	DATA OTT 2016	SCALA

COMMITTENTE CASTELLIQ SGR S.p.A. FONDO COSIMO I	AGGIORNAMENTO 18/11/2016
TAVOLA 16	



SITUAZIONE DI PROGETTO

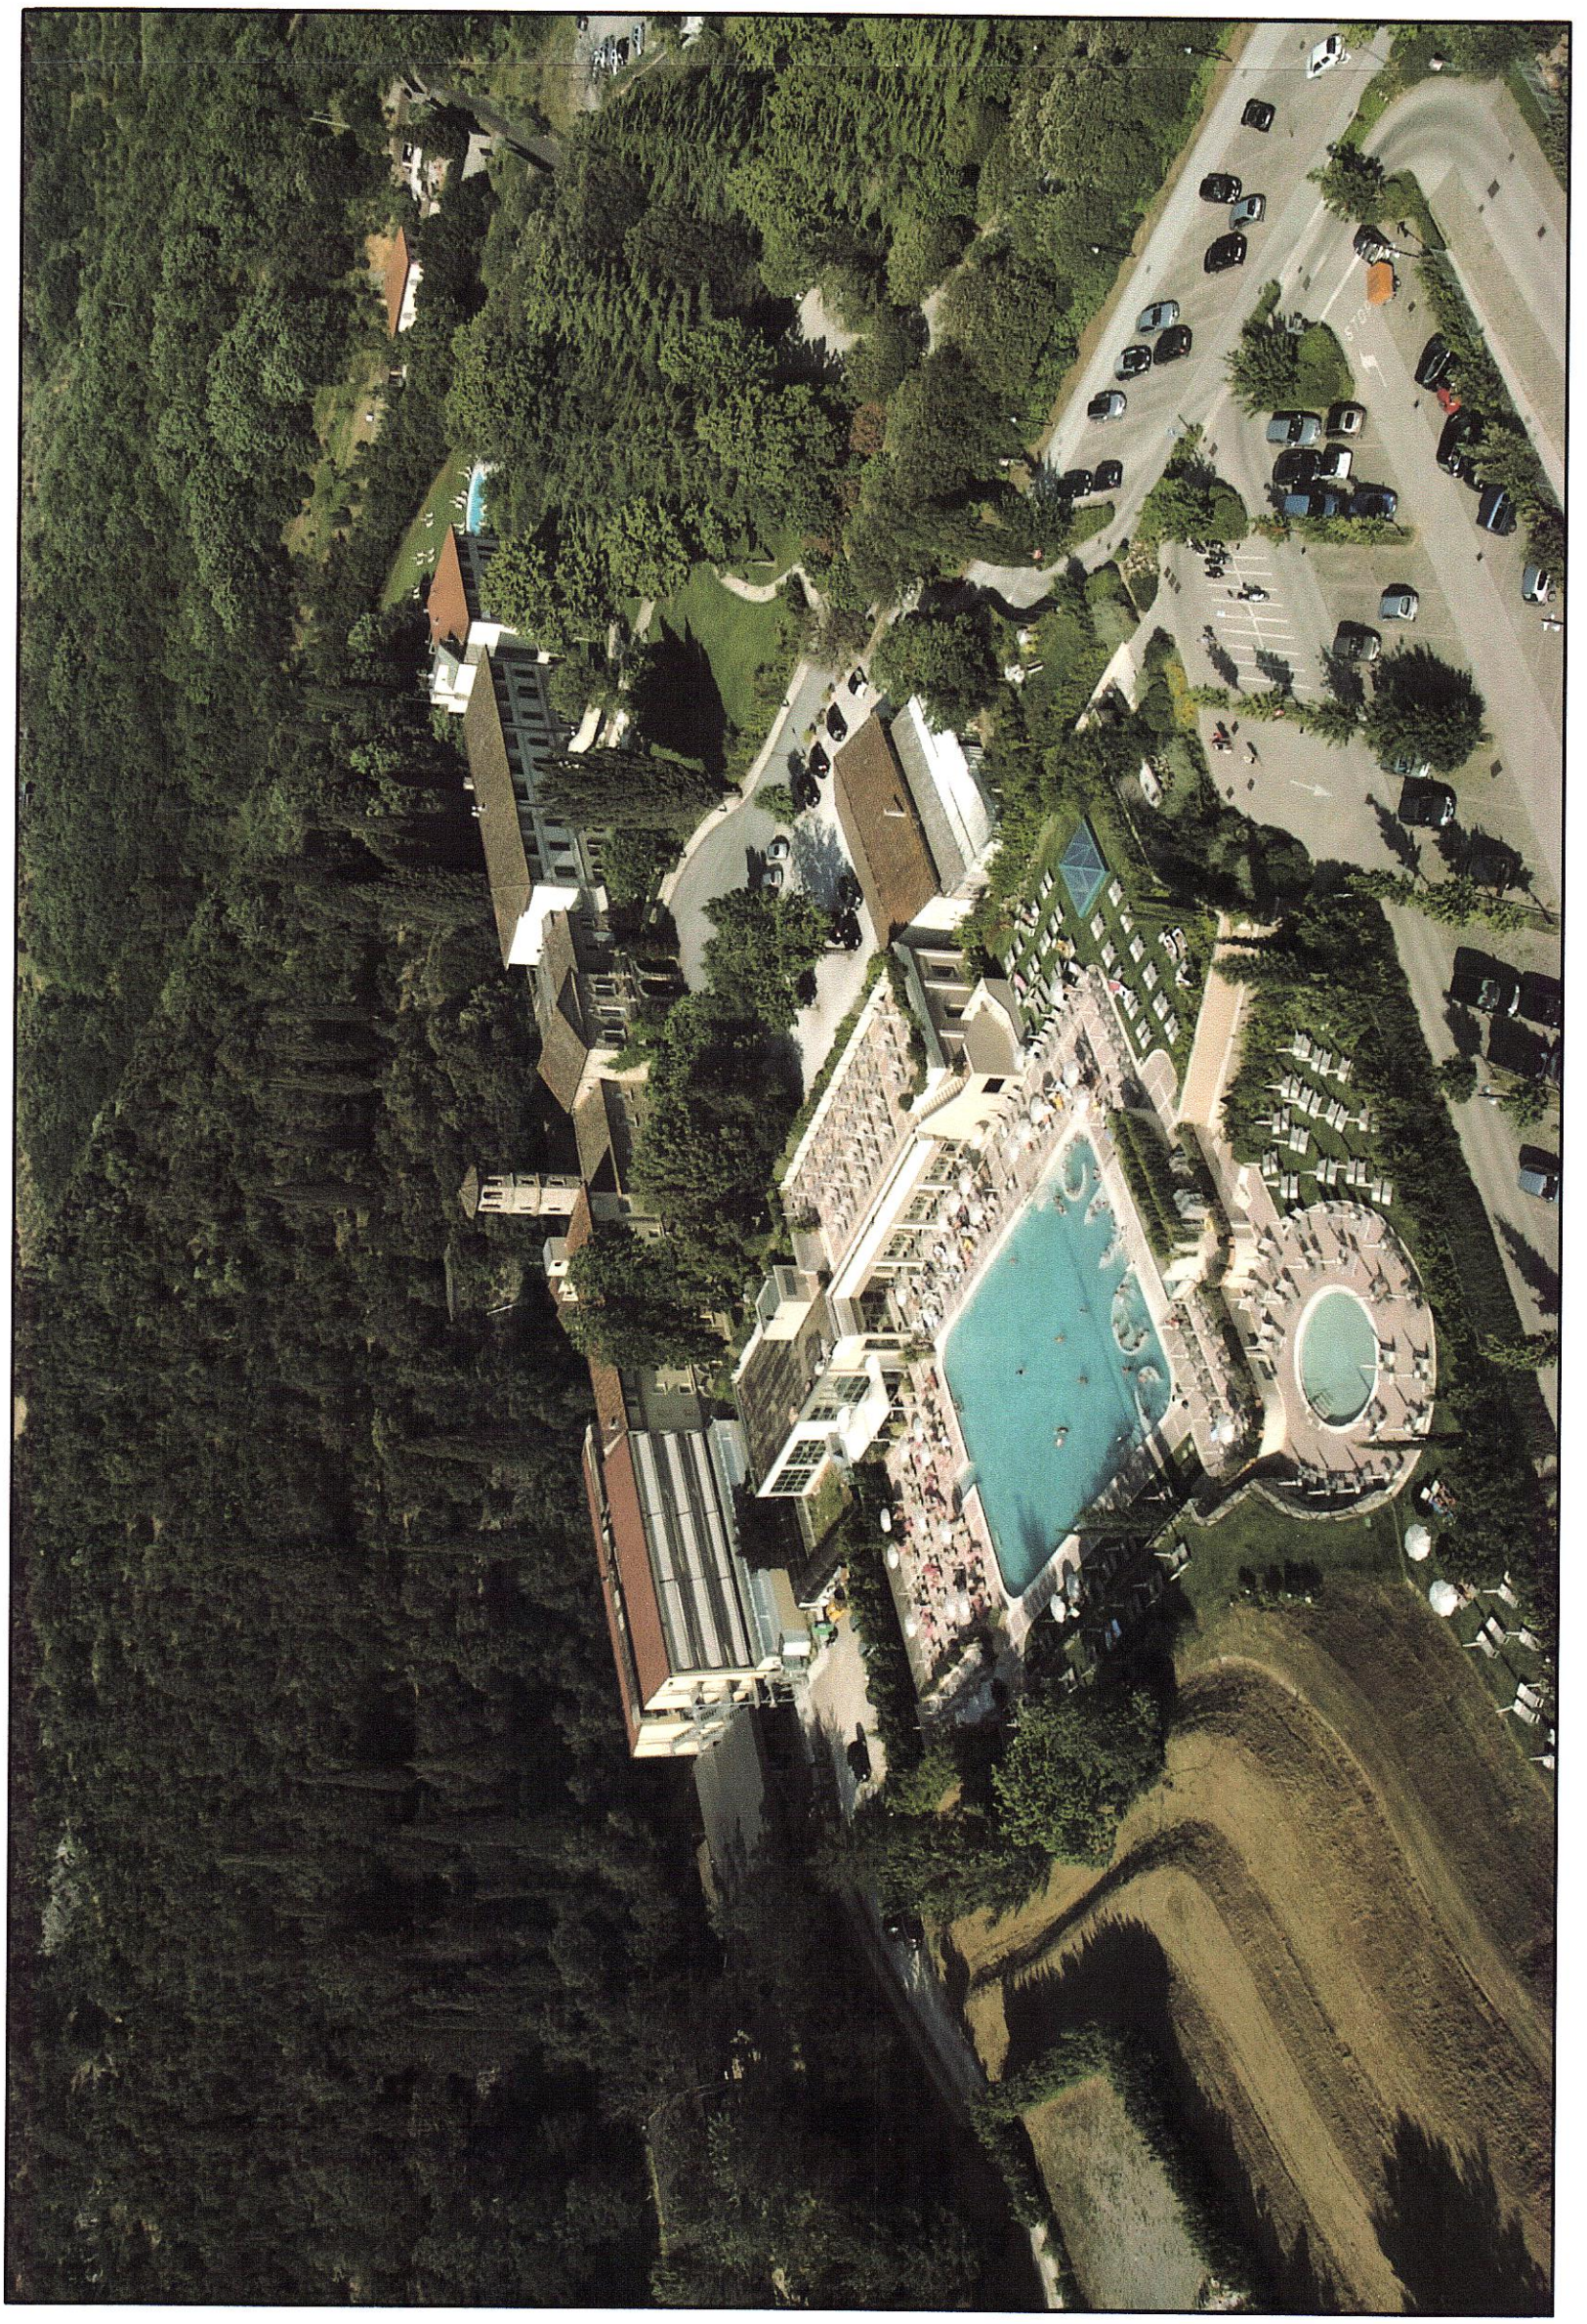

SITUAZIONE ATTUALE