


PIANO ATTUATIVO AI SENSI DELLA LEGGE REGIONALE 65/2014 COMUNE DI MONSUMMANO TERME (PT) VIA GROTTA GIUSTI, 1411



PROGETTISTA	<p>MARCO FERRARIO ORDINE INGEGNERI DI COMO 1716</p>	
TITOLO TAVOLA	STRALCIO REGOLAMENTO URBANISTICO	
COMMITTENTE	CASTELLO SGR S.P.A. FONDO COSIMO I	DATA OTT 2016
	SCALA 1. 2000	TAVOLA 2

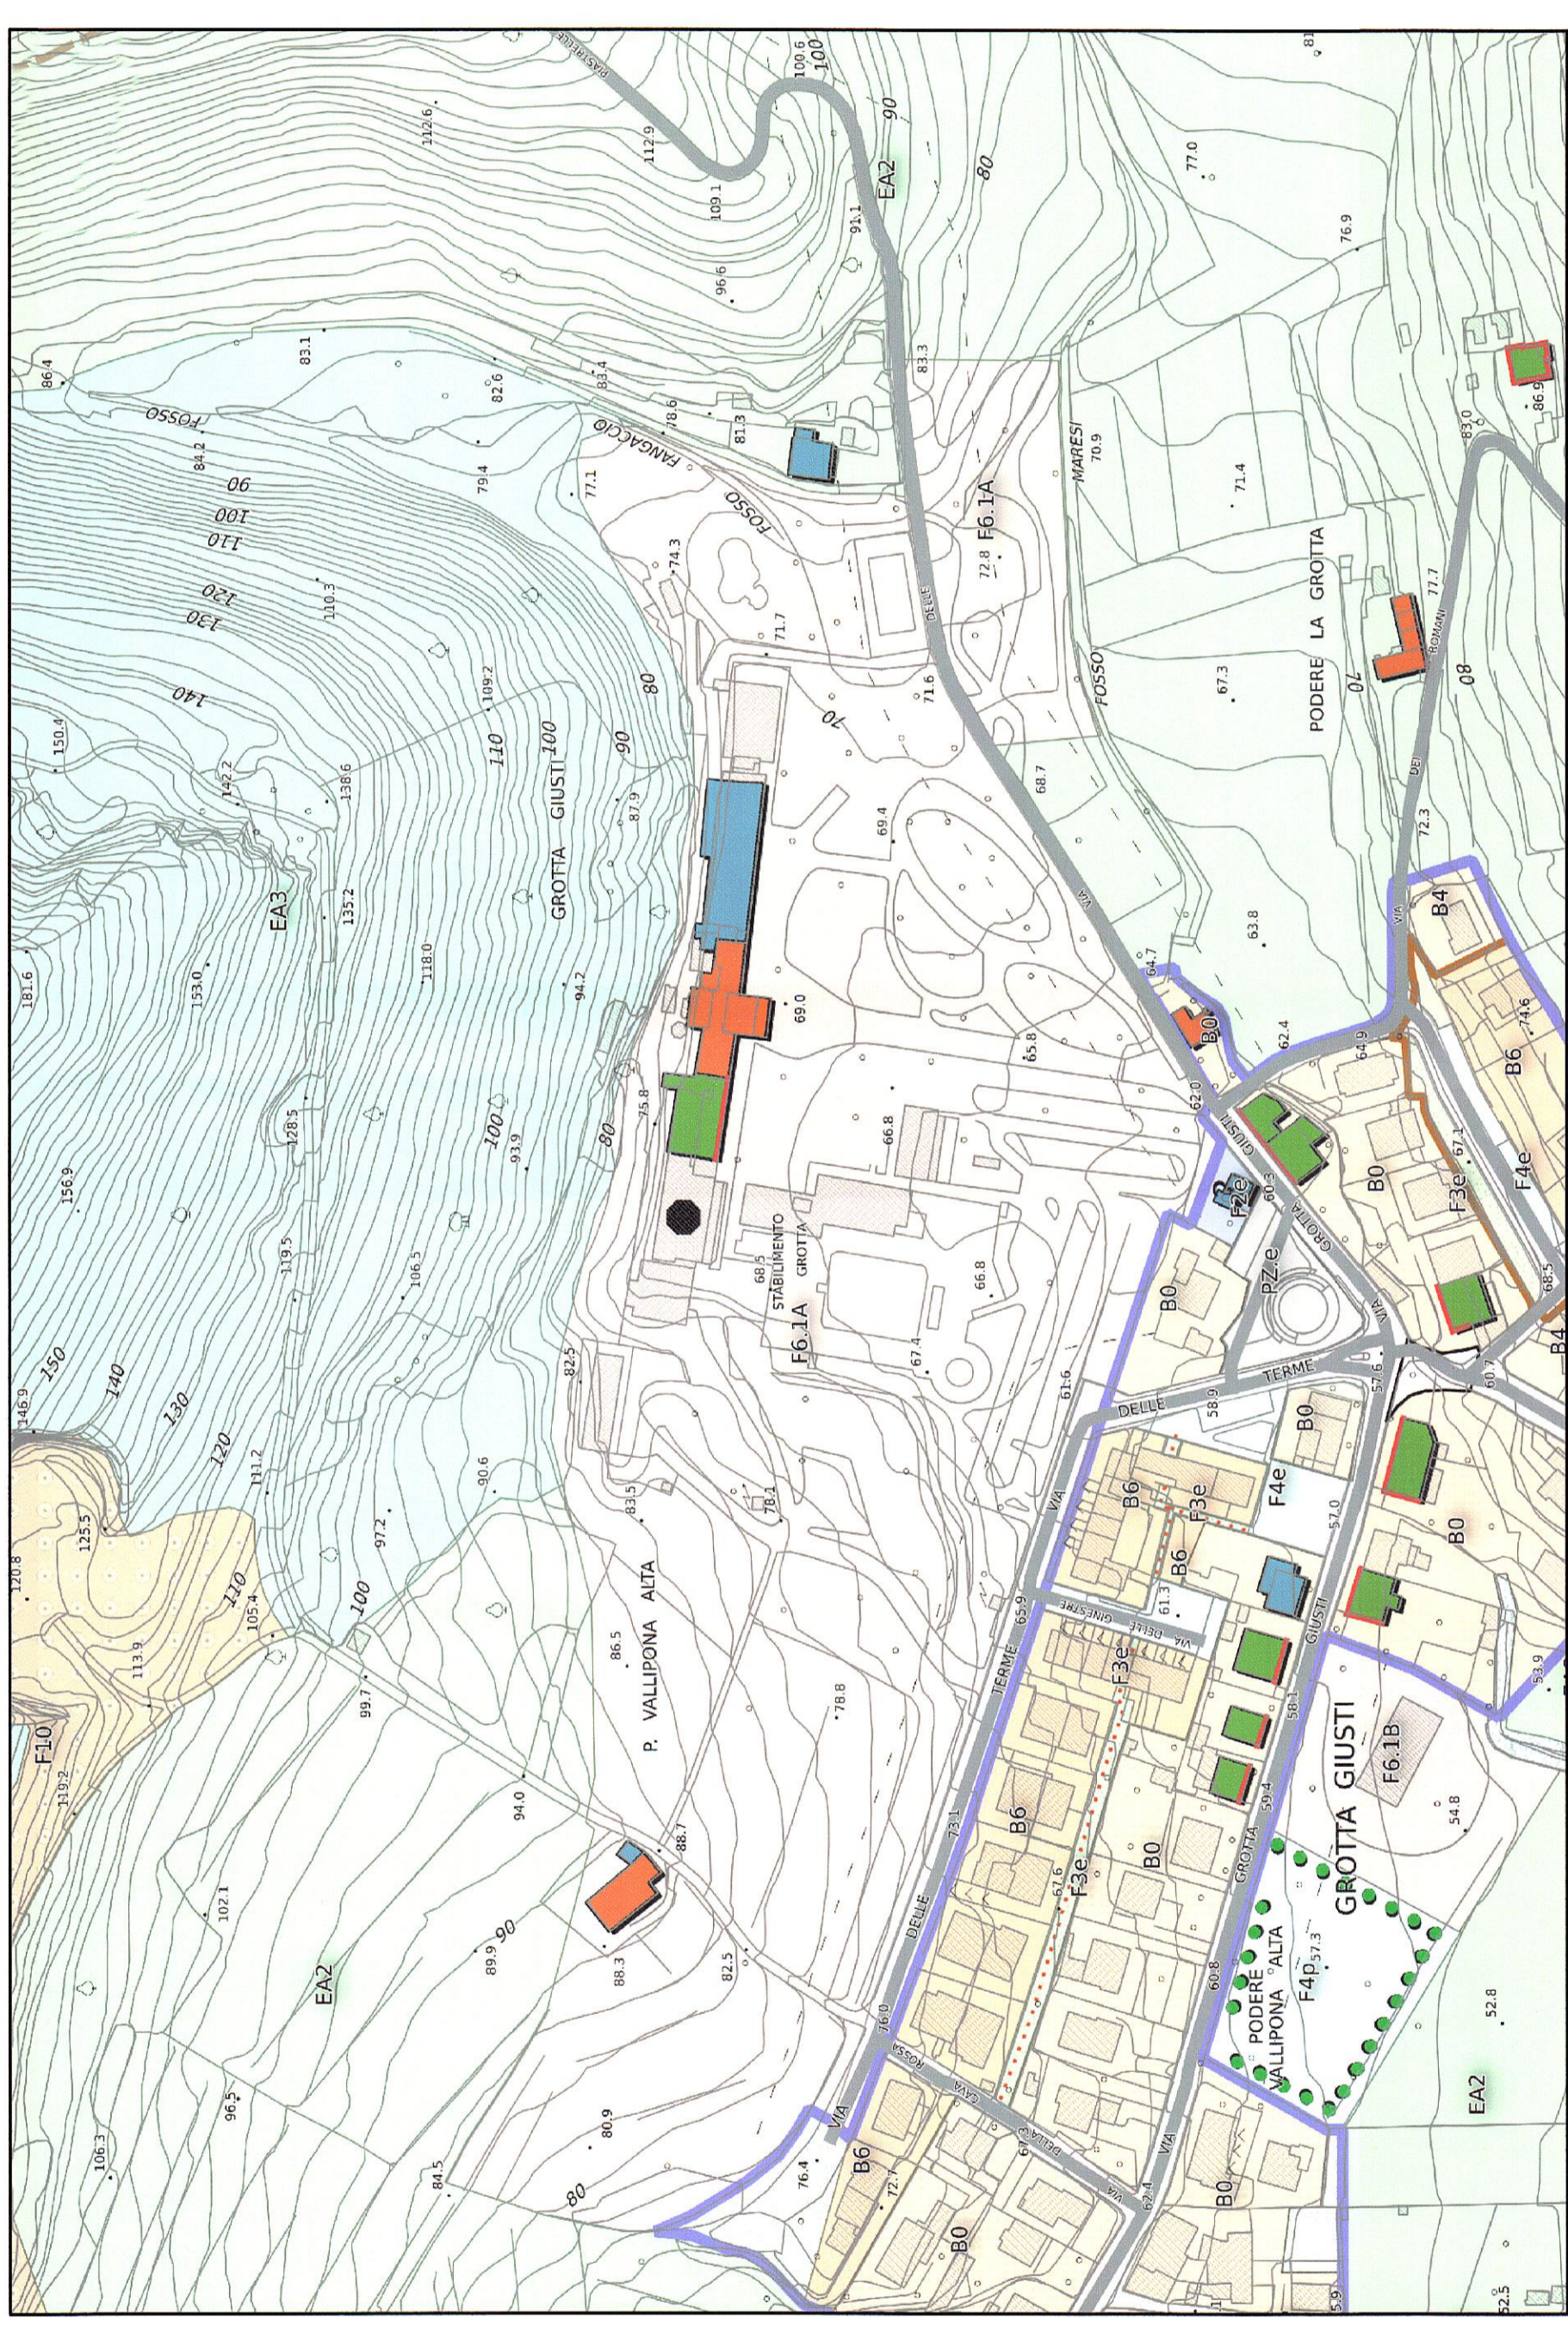

Limite amministrativo Limite amministrativo Curve livello 2000 Aree centrali del capoluogo e di Cimtolese Sistema insediativo urbano Alberature F12 - Campelli Edifici da demolire o delocalizzare Classe 3 (E.V.A.A.) - Edifici con elementi di valore storico architettonico ambientale Classe 1 (R.V.A.A.) - Edifici di rilevante di valore storico architettonico ambientale Classe 4 (S.V.A.A.) - Edifici di scarso di valore storico architettonico ambientale Classe 2 (V.A.A.) - Edifici di valore storico architettonico ambientale Corridoi infrastrutturali Perimetro aree di rispetto cimiteriale Ombre edifici Perimetro aree destinate a opere di regimazione idraulica Elementi di valore degli edifici in classe 3 Percorsi naturalistici Percorsi ciclopedonali in sede propria Percorsi ciclopedonali su strada a bassa frequenza di traffico Centri Abitati Piani attuativi convenzionati C - Nuovi insediamenti a destinazione prevalentemente residenziale CD - Aree per interventi di trasformazione diffusa D7 - Nuovi insediamenti a destinazione prevalentemente produttiva/terziaria Perimetro della porta del Padule IDC.P. - Interventi di completamento dei tessuti edilizi a destinazione produttiva/terziaria IDC.R. - Interventi di completamento dei tessuti edilizi a destinazione residenziale PC - Piani di centralità PDR - Piani di Recupero approvati PRA - Progetti di Riqualificazione Ambientale RU - Interventi di rigenerazione urbana Edifici esistenti al 1954 Percorsi ciclopedonali su strada a bassa frequenza Percorsi naturalistici Percorsi ciclopedonali in sede propria Varchi A1.1 - Centro storico di Monsummano Alto A1.2 - Centro storico di Montevettolini A1.3 - Borghi della Collina A2.1 - Nucleo originario del Capoluogo A2.2 - Tessuti lineari del Capoluogo A2.3 - Edifici isolati di interesse storico del Capoluogo A3 - Insediamenti minori della Pianura ADdec - Aree di decollo Area di intervento edilizio C Area di recupero ambientale della discarica del Fossetto B0 - Zone residenziali di interesse ambientale B1 - B2 - B4 - Zone residenziali di completamento. B5 - Tessuti derivanti da riqualificazione di zone miste in contesto residenziale B6 - Zone di completamento corrispondenti a piani attuativi approvati. BR - Tessuti edilizi assoggettati ad interventi di riqualificazione insediativa Corsi d'acqua e relative formazioni arboree d'origine o di ripa.	D0 - Tessuti misti esistenti a destinazione prevalentemente produttiva D1.1 - Tessuti produttivi esistenti D1.2 - Tessuti produttivi in contesti prevalentemente residenziali D1.5 - Tessuti produttivi esistenti risultanti da procedure SUAP D2 - Tessuti terziari esistenti D3.1 - Tessuti produttivi ordinati da piani attuativi D3.2 - Tessuti terziari ordinati da piani attuativi D4 - Zone per depositi di materiale e attività produttive all'aperto. D5 - Zone per discariche e centri di rottamazione D6 - Zone per insediamenti autotrasportatori. D7 - Nuovi insediamenti a destinazione prev. produttiva e/o terziaria DA - Zone per depositi di materiale e attività produttive all'aperto. EA1 - Aree agricole di fondovalle e di pianura EA2 - Aree boscate dei crinali EA3 - Aree della Collina arborata e Colle del Segalare EA4 - Aree del Colle di Monsummano Alto EA5 - Pendici terrazzate del Colle di Montevettolini EA5 - Aree agricole della bonifica EA6 - Aree contigue alla Riserva Naturale del Padule di Fucecchio EP - Aree agricole perurbane EX - Allevamento cavalli F1.1 - Zone per istruzione prescolastica e d'obbligo esistente. F1.1 - Zone per istruzione prescolastica e d'obbligo esistente. F10 - Le cave dismesse F11 - La porta del Padule F2e - Zone per servizi di interesse comune e generale esistenti F2p - Zone per servizi di interesse comune e generale di progetto F3e - Zone a verde pubblico esistente. F3p - Zone a verde pubblico di progetto. F4e - Parcheggi pubblici esistenti F4p - Parcheggi pubblici di progetto F5.1 - Approvvigionamento idropotabile. F5.2 - Depurazione. F5.3 - Impianti per telecomunicazioni F5.4 - Approvvigionamento energetico F6 - Stabilimenti termali. F7 - Area di intervento edilizio "Golf". F8 - Impianti sportivi (tennis) F9 - Impianto della pesca sportiva I.C. - Impianti di distribuzione carburanti. NR - Nuclei residenziali in territorio aperto PpPriv Pze - Piazze esistenti. Pz.p - Piazze di progetto. R.U. - Zone di ristrutturazione urbanistica di progetto. Verde di arredo stradale di progetto. Verde privato. Viabilità di progetto. Viabilità esistente. Asilo Caserma dei Carabinieri Attrezzature sanitarie
---	---