



STUDIO TECNICO FERRARIO
 ARCHITETTURA - INGEGNERIA - INTERIOR - DESIGN
 VIA MORAZZONE 11 - COMO - TEL. 031.267254 - FAX 031.261864 - E-MAIL: INFO@STUDIOTECHNOFERRARIO.IT

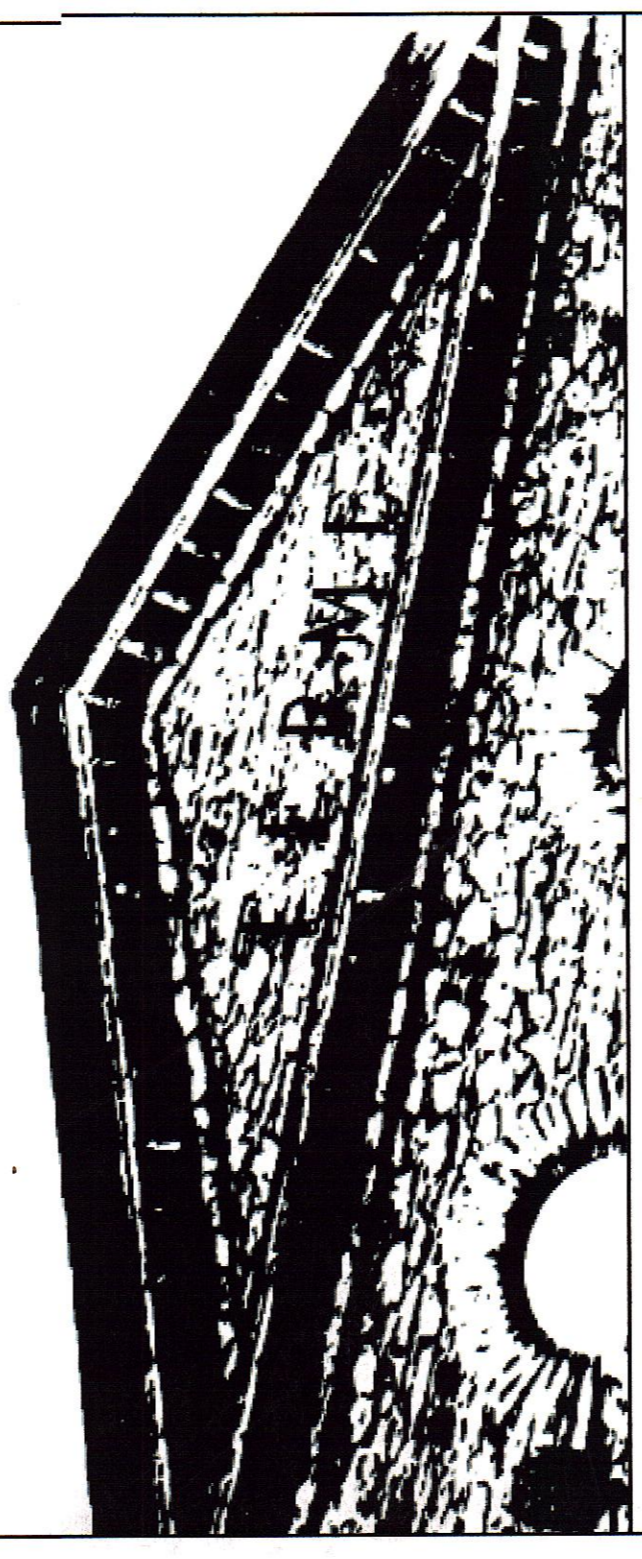

**PIANO ATTUATIVO AI SENSI
 DELLA LEGGE REGIONALE 65/2014
 COMUNE DI MONSUMMANO TERME (PT)
 VIA GROTTA GIUSTI, 1411**



PROGETTISTA

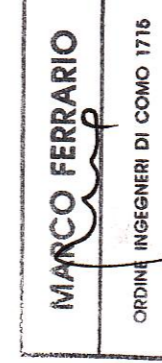

COMITENTE
**CASTELLO SGR S.p.A.
 FONDO COSIMO I**

TITOLO TAVOLA
PIANTA PIANO INTERRATO

DATA
OTT 2016

SCALA
1.200

AGGIORNAMENTO
2016

TAVOLA

6