

COMUNE DI MONSUMMANO TERME

PIANO ATTUATIVO

RISTRUTTURAZIONE DI FABBRICATO AGRICOLO CON DIVERSO
POSIZIONAMENTO E CAMBIO DI DESTINAZIONE A
RESIDENZIALE

Ubicazione: via Molino dei Fondi c.m. (già via Bracona)
Frazione Cintolese

La Richiedente: TORRIGIANI BRUZZANI Francesca
Il Progettista: Geom. MELANI Massimo

Elaborato

STATO di PROGETTO

- Rilievo dell'area d'intervento e Sezioni ambientali
- Planivolumetrico
- Fotoinserimento Rendering


Scala: Varie
1:500
1:200

Tavola: **04**

Data: Luglio 2018

La Richiedente: Il Progettista


Studio Tecnico Associato OMEGA Via L. Galvani n.c. 17 Pistoia Tel. 0573/534375
L'elaborato grafico, ai sensi di legge, non può essere riprodotto o divulgato senza l'espresa autorizzazione dello studio tecnico

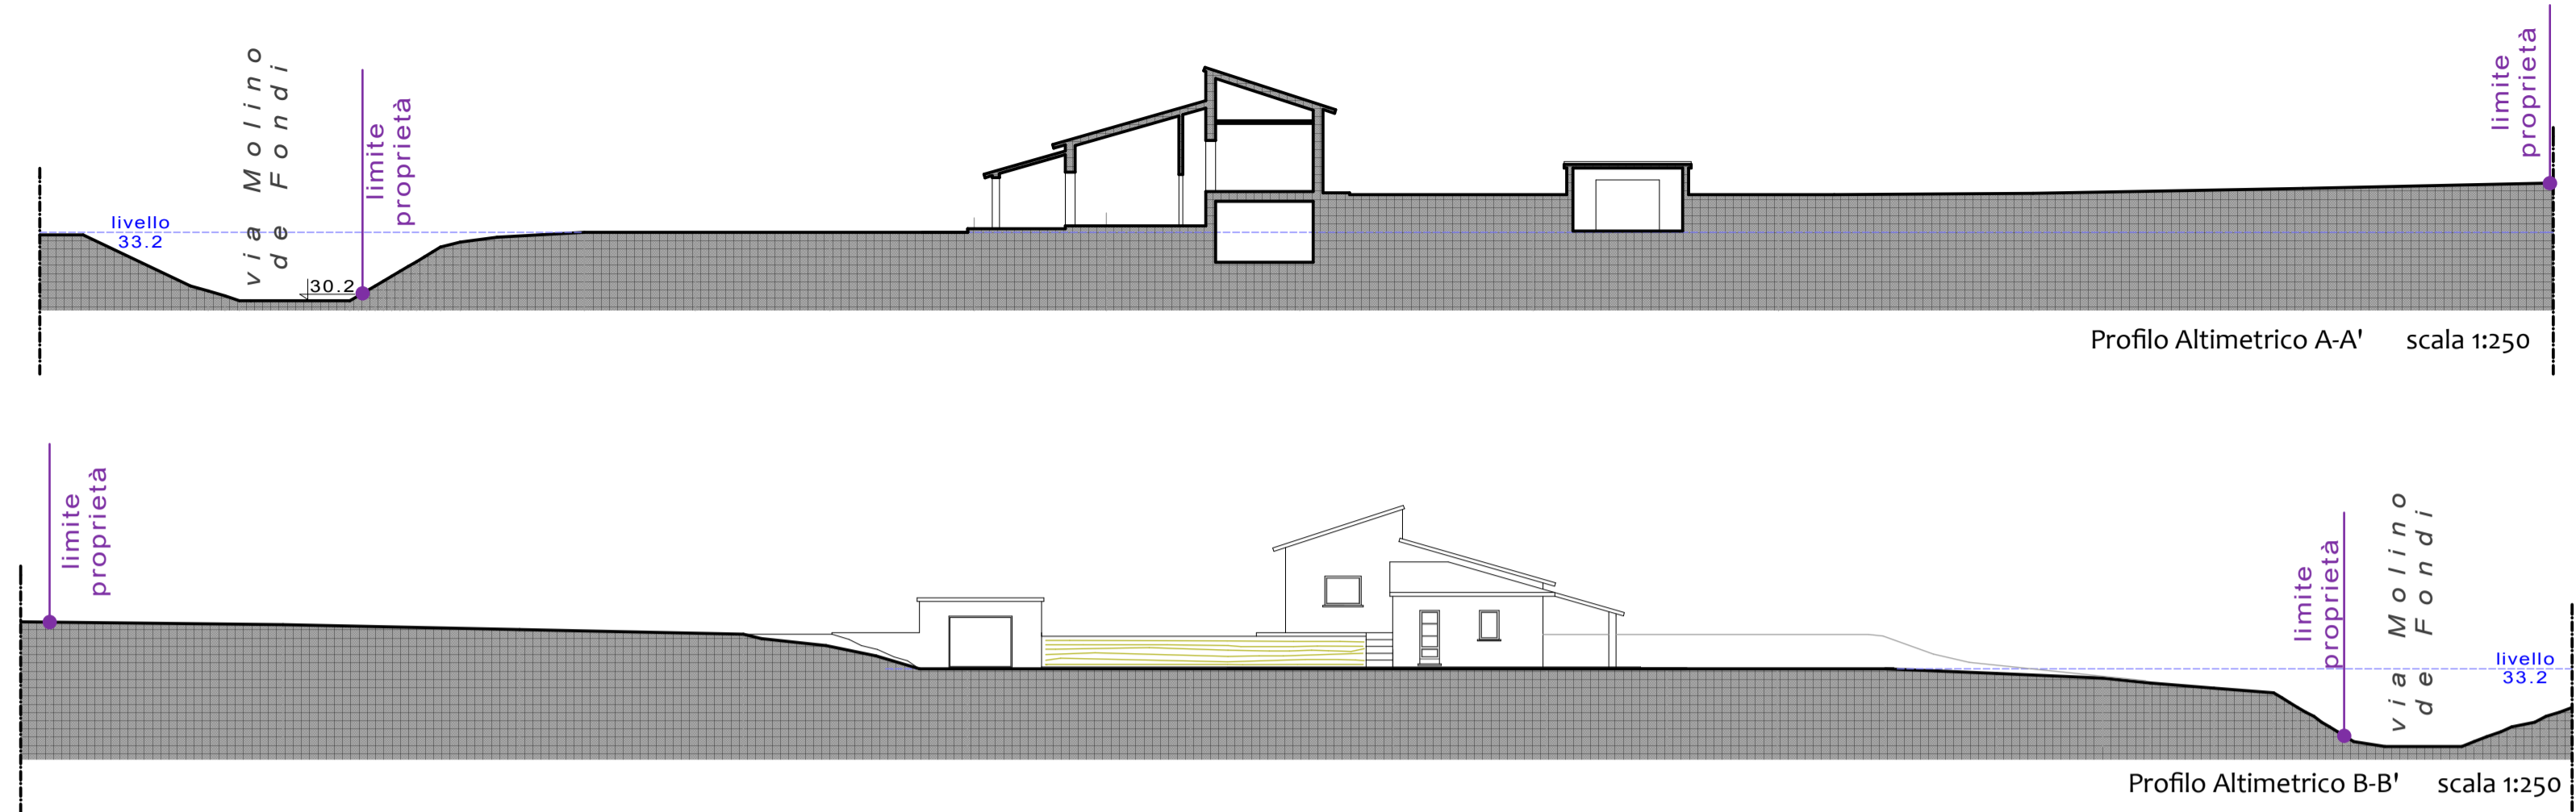

Planivolumetrico dell'intervento con inserimento ambientale.



Fotoinserimenti rendering dell'intervento; la tipologia abitativa scelta mira a inserirsi in maniera armoniosa all'interno del contesto circostante, gli elementi rurali che caratterizzano l'area sono mantenuti e rispettati.

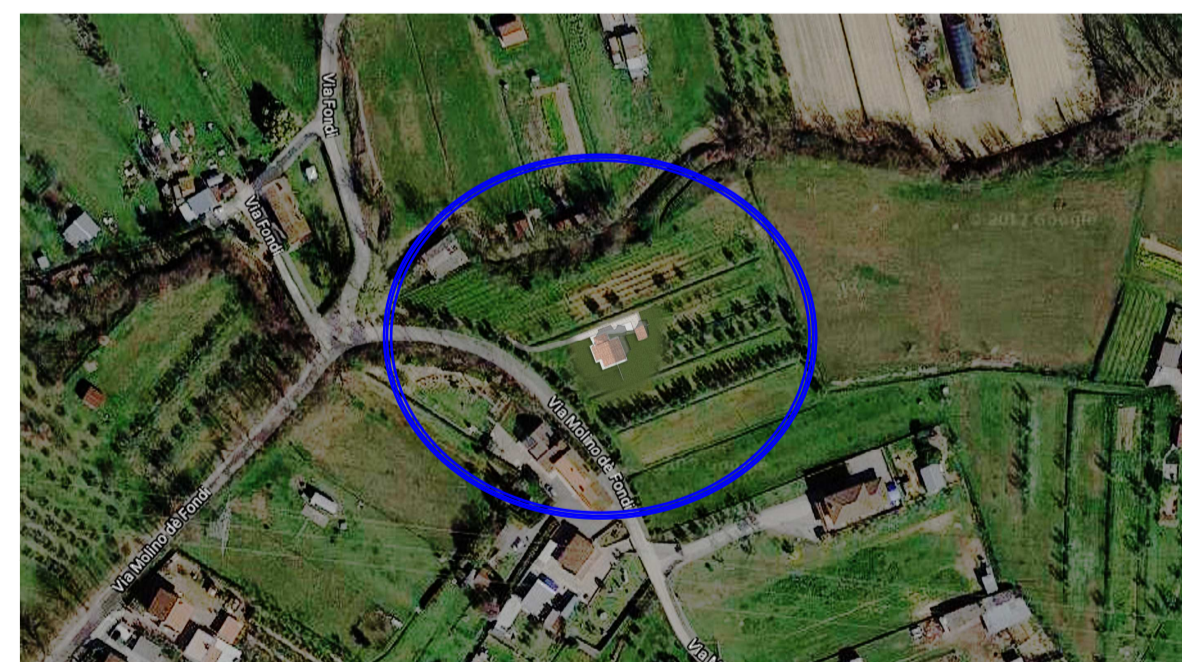

Vista aerea dell'area oggetto d'intervento inserimento del nuovo fabbricato residenziale.