



COMUNE DI MONSUMMANO TERME
PROVINCIA DI PISTOIA

VARIANTE REGOLAMENTO URBANISTICO


**POTENZIAMENTO ATTIVITA' ECONOMICHE E
QUALIFICAZIONE DEI SERVIZI E DELLE ATTREZZATURE DI
INTERESSE PUBBLICO
RICOGNIZIONE CARTOGRAFICA E NORMATIVA**

Adozione Delibera C.C. n. ____ del ____
Approvazione Delibera C.C. n. ____ del ____
Pubblicazione B.U.R.T. n. ____ del ____

TAV. 1.2

Scala 1:5000

IL TERRITORIO RURALE

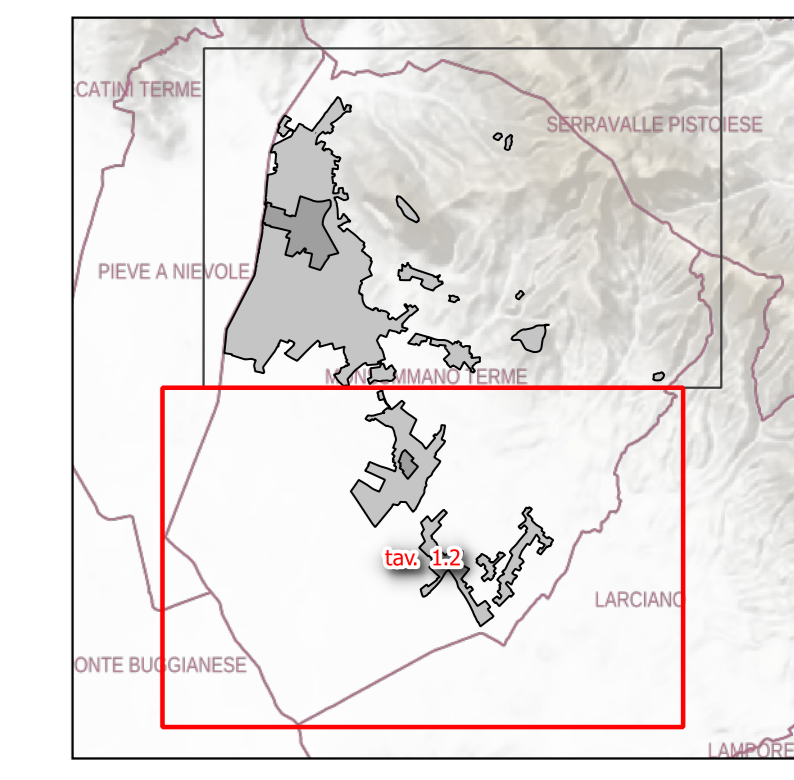

RESPONSABILE SETTORE FRONT OFFICE
U.O.C. Territorio e Sviluppo
Dott. Antonio Pileggi

RESPONSABILE DEL PROCEDIMENTO
Geom. Maria Rosa Labaci

GARANTE DELLA COMUNICAZIONE
Geom. Sabato Tedesco

PROGETTO URBANISTICO
* Dr. Arch. Antonio Magrini
* U.O.C. Territorio e Sviluppo
- Geom. Maria Rosa Labaci
- Geom. Maria Zingoni
- Geom. Sabato Tedesco

VAS
dott. Arch. Andrea Giraldi
STUDI GEOLOGICI ED IDRAULICI
Mammì & Associati Geologia Tecnica

