



COMUNE DI MONSUMMANO TERME
PROVINCIA DI PISTOIA

VARIANTE REGOLAMENTO URBANISTICO


**POTENZIAMENTO ATTIVITA' ECONOMICHE E
QUALIFICAZIONE DEI SERVIZI E DELLE ATTREZZATURE DI
INTERESSE PUBBLICO
RICOGNIZIONE CARTOGRAFICA E NORMATIVA**

Adozione Delibera C.C. n. _____ del _____
Approvazione Delibera C.C. n. _____ del _____
Pubblicazione B.U.R.T. n. _____ del _____

TAV. 2.3

Scala 1:2000

IL SISTEMA INSEDIATIVO URBANO

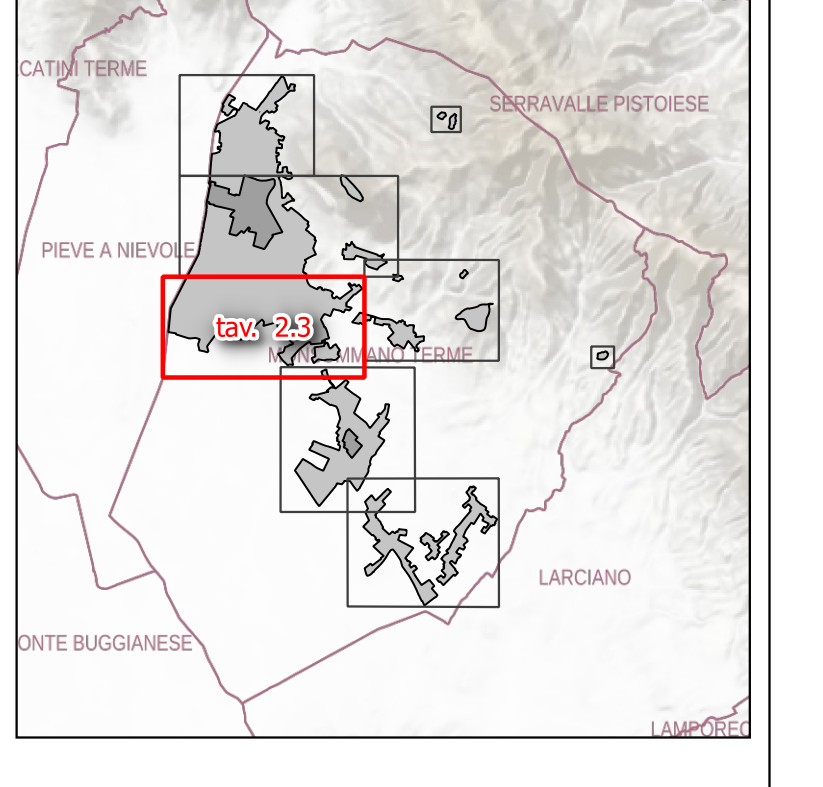

RESPONSABILE SETTORE FRONT OFFICE
U.O.C. Territorio e Sviluppo
Dot. Antonio Pileggi

RESPONSABILE DEL PROCEDIMENTO
Geom. Maria Rosa Laiatici

GARANTE DELLA COMUNICAZIONE
Geom. Sabato Tedesco

PROGETTO URBANISTICO
* Dr. Arch. Antonio Magrini
* U.O.C. Territorio e Sviluppo
* Geom. Maria Rosa Laiatici
* Geom. Ilaria Zingoni
* Geom. Sabato Tedesco

VAS
dot. Arch. Andrea Graldi

STUDI GEOLOGICI ED IDRAULICI
Mammori & Associati Geologia Tecnica

