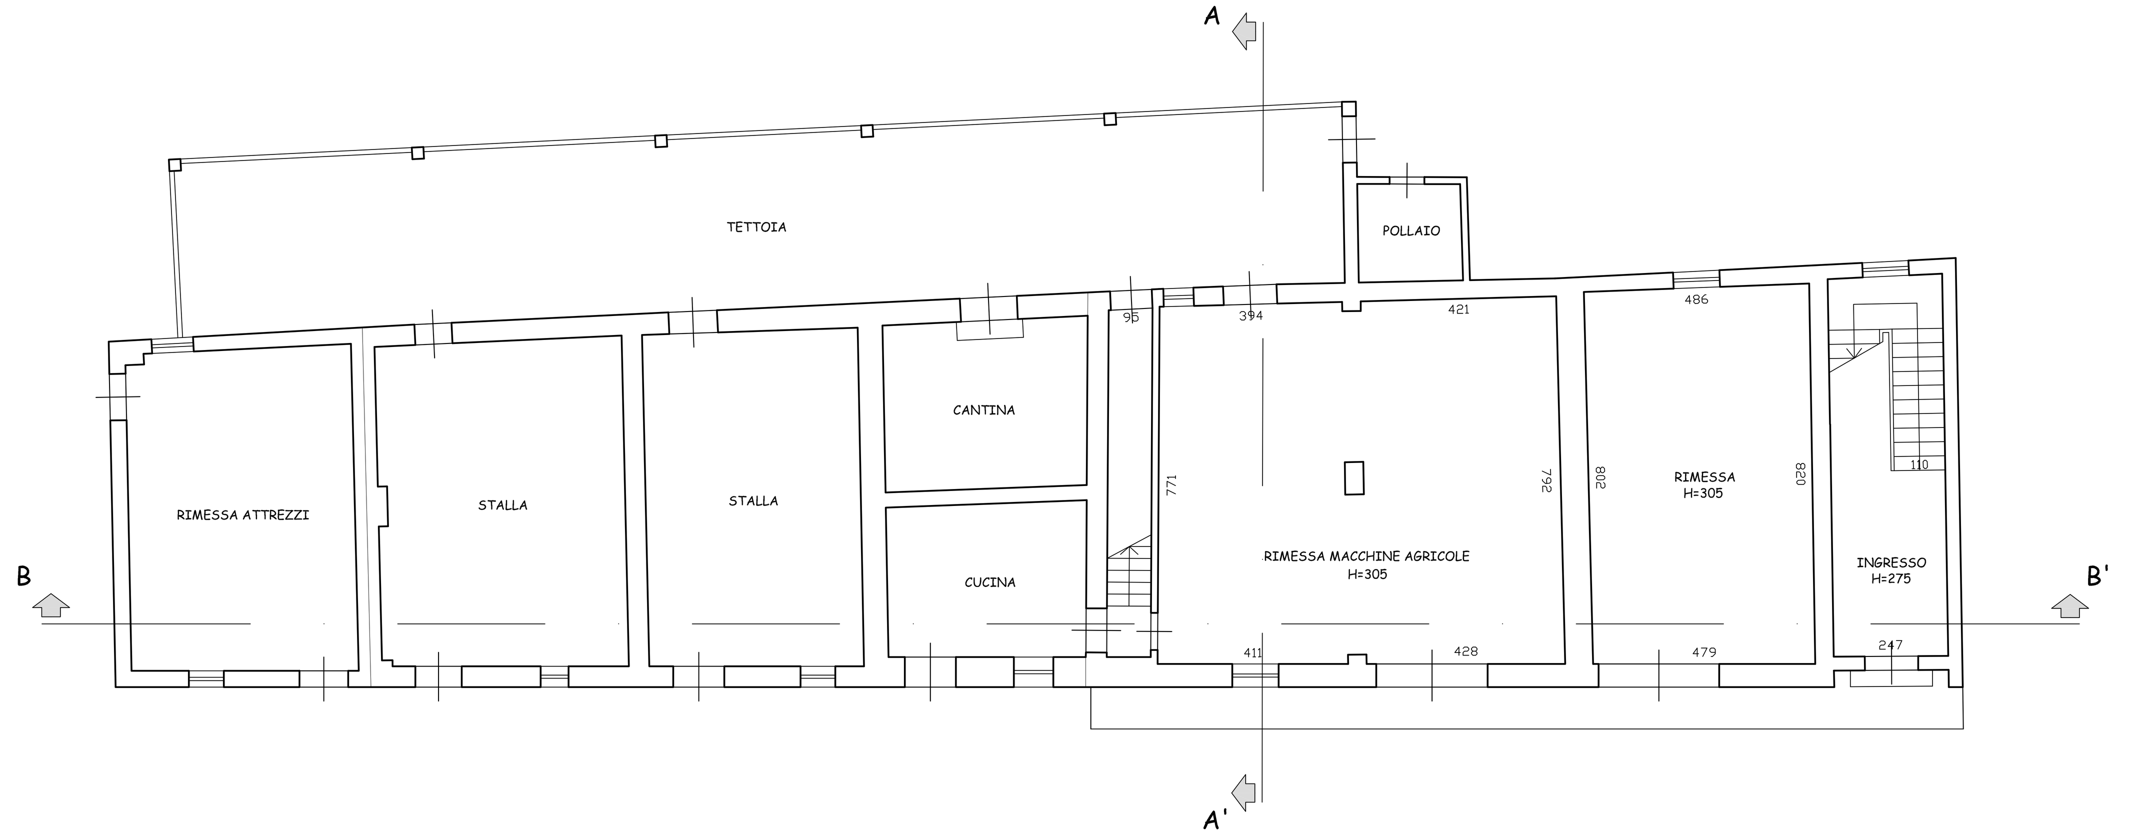

PIANTA PIANO TERRA

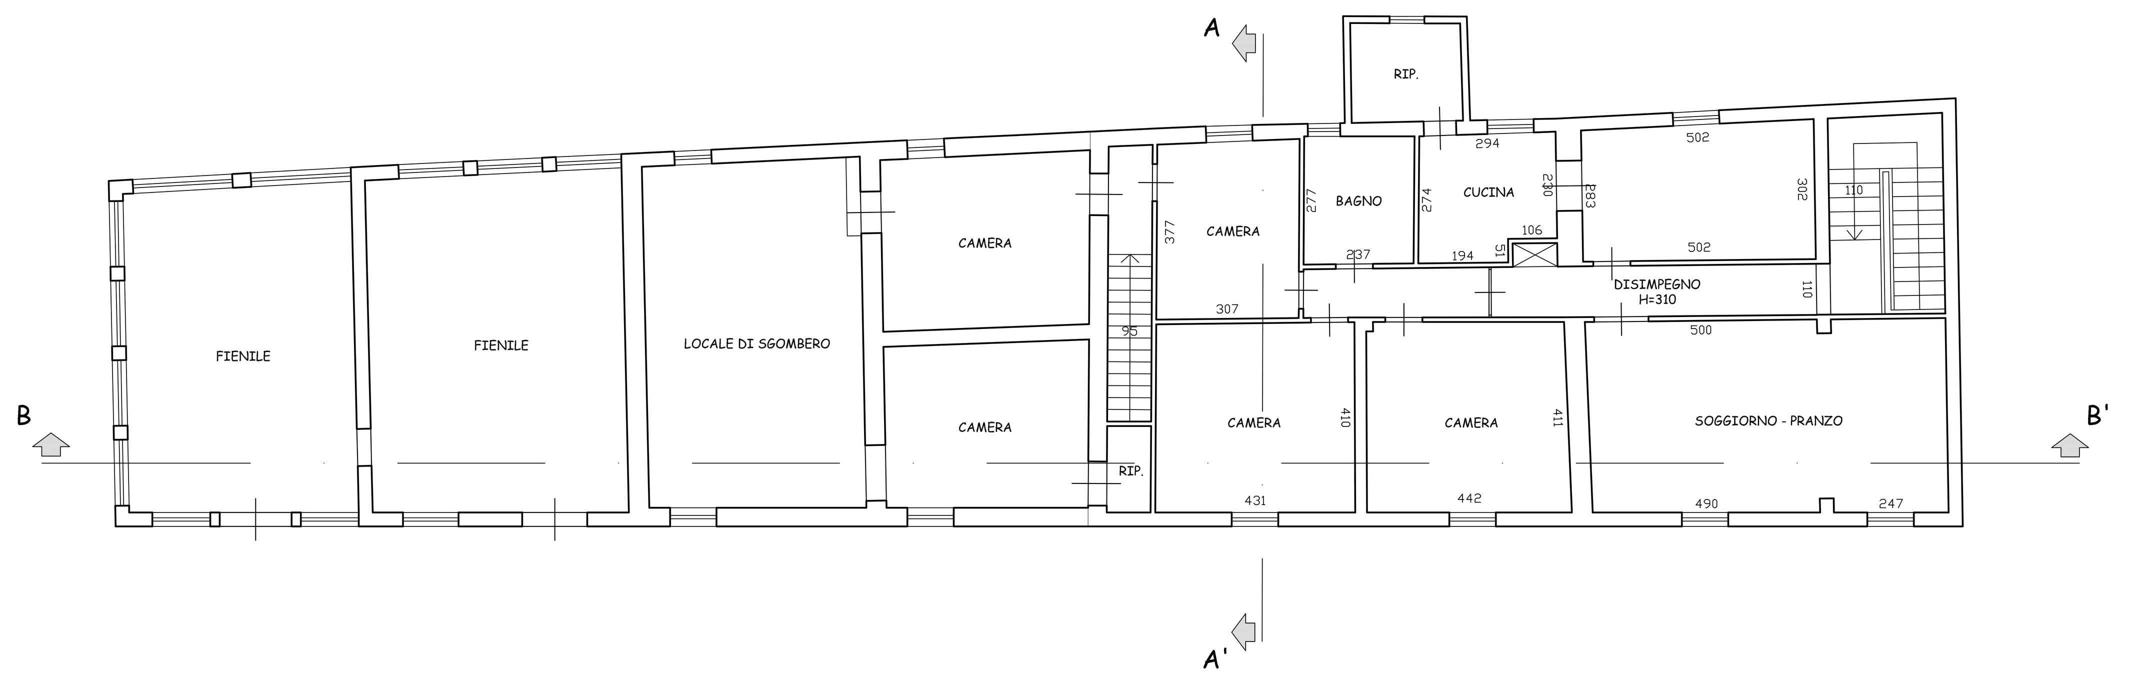

PIANTA PIANO PRIMO

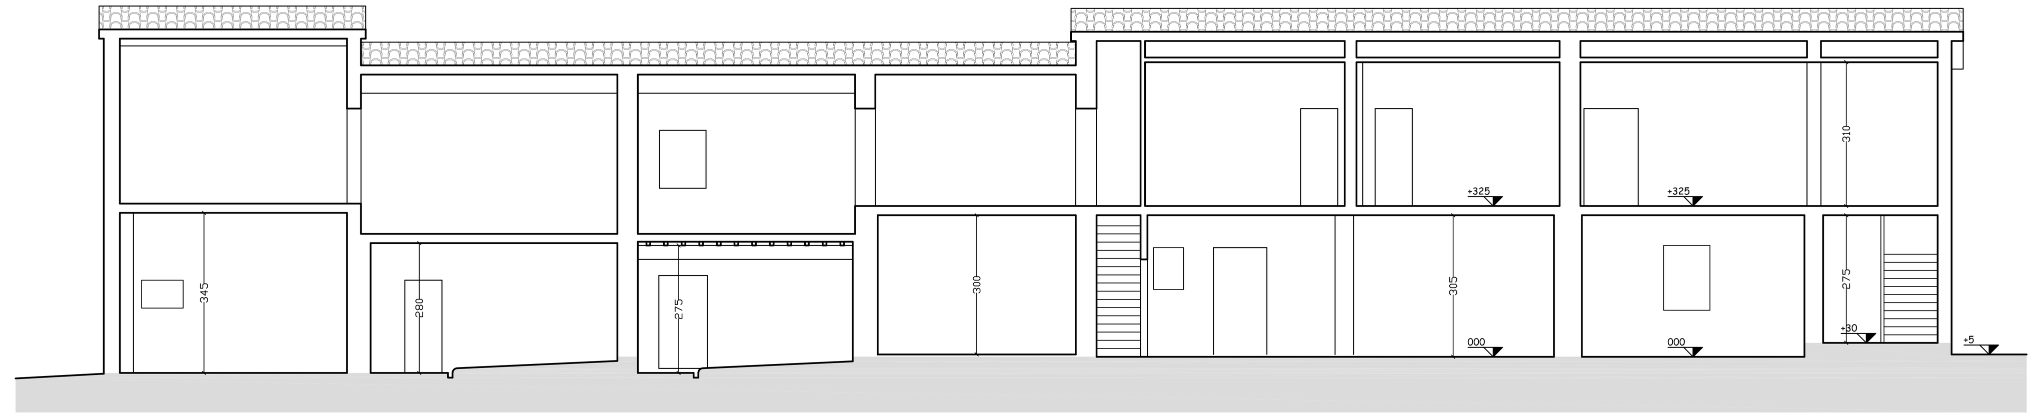

SEZIONE A - A'

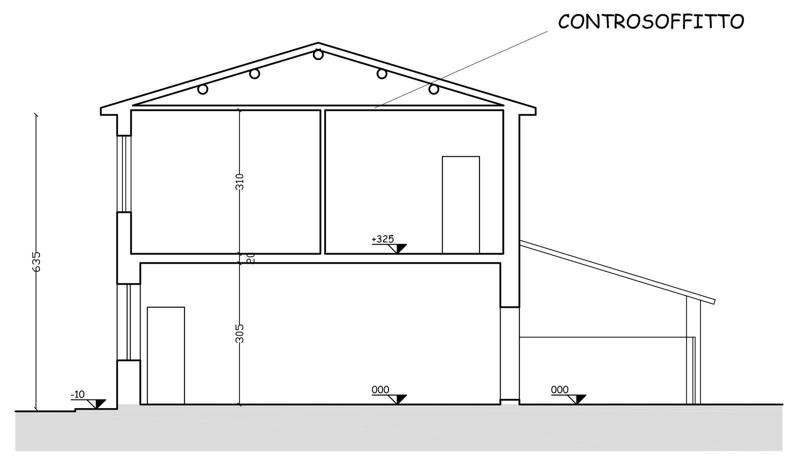

SEZIONE B - B'

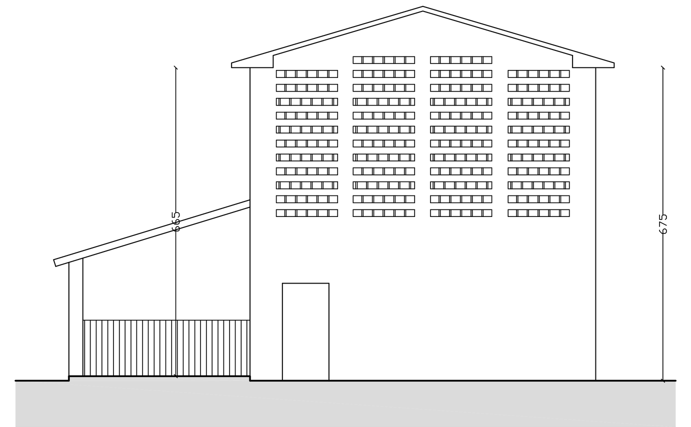

PROSPETTO SUD - OVEST

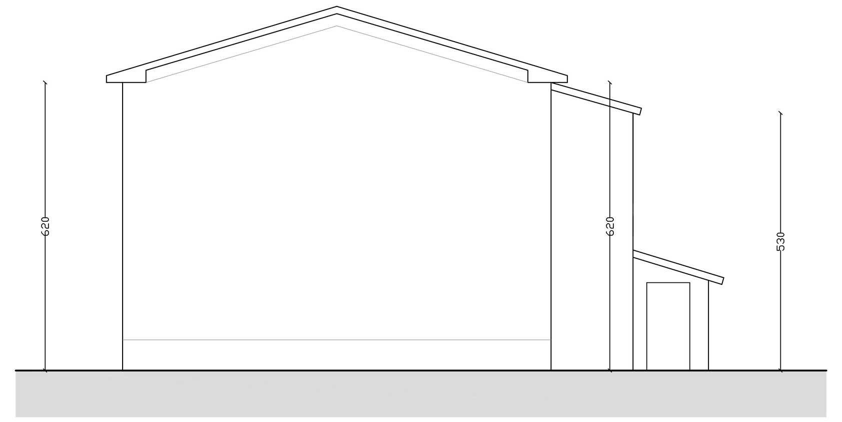

PROSPETTO NORD - EST

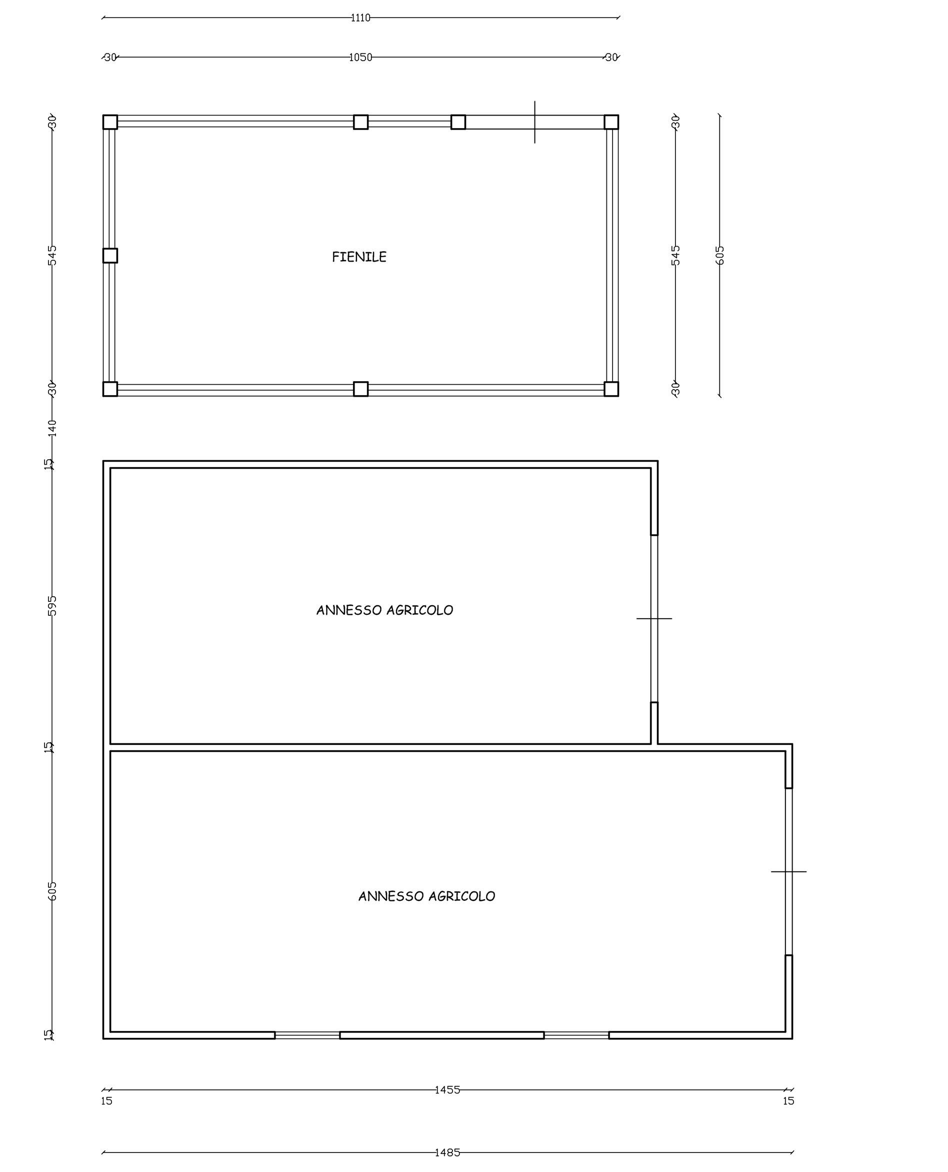

PIANTA ANNESSO

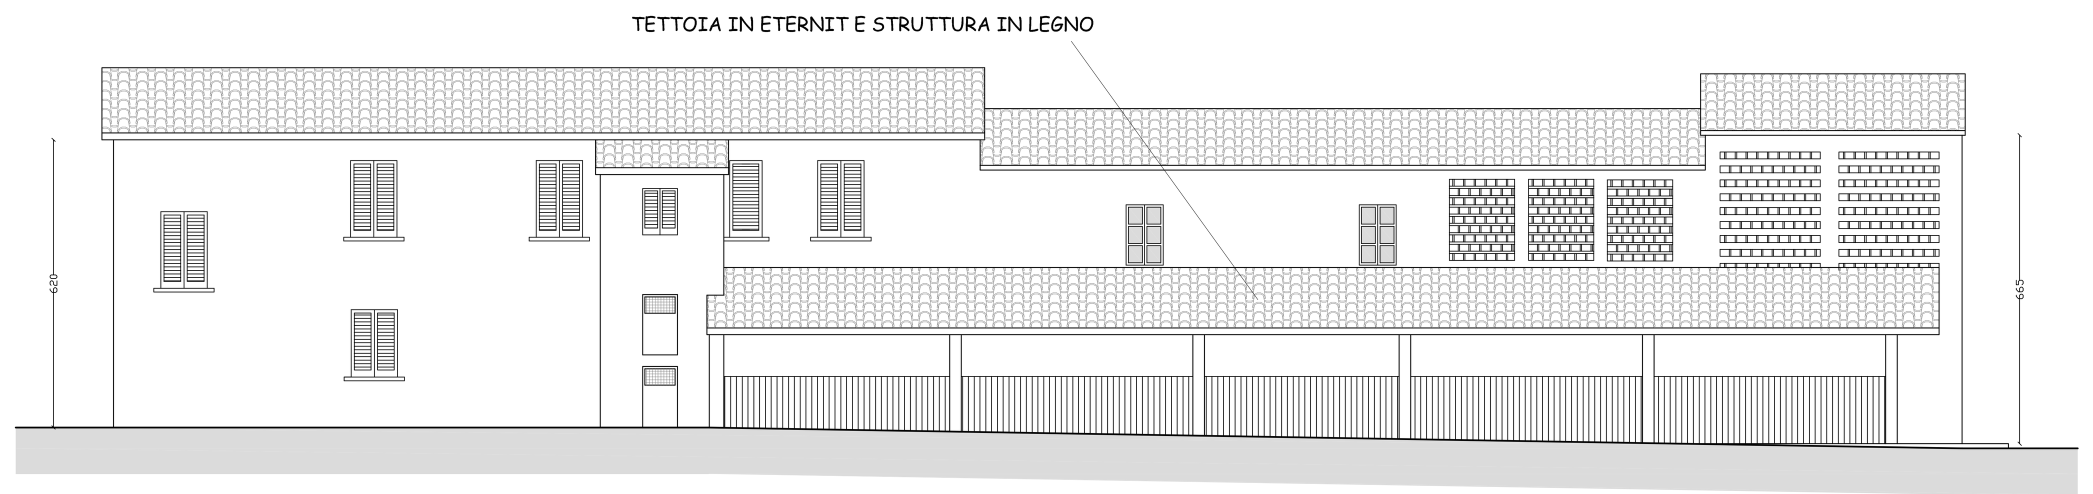

PROSPETTO NORD - OVEST

PROSPETTO SUD - EST

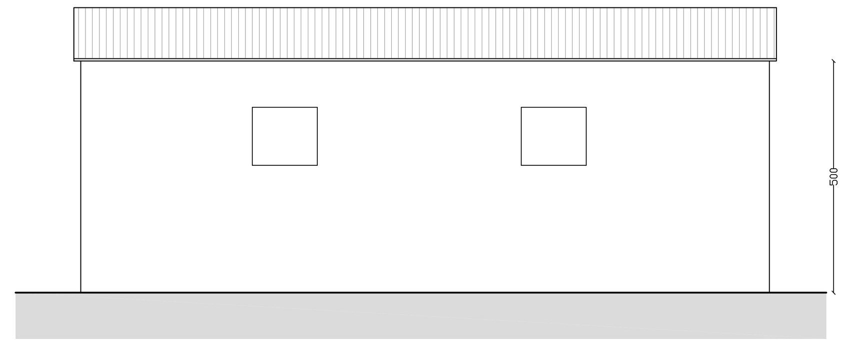

PROSPETTO SUD - EST

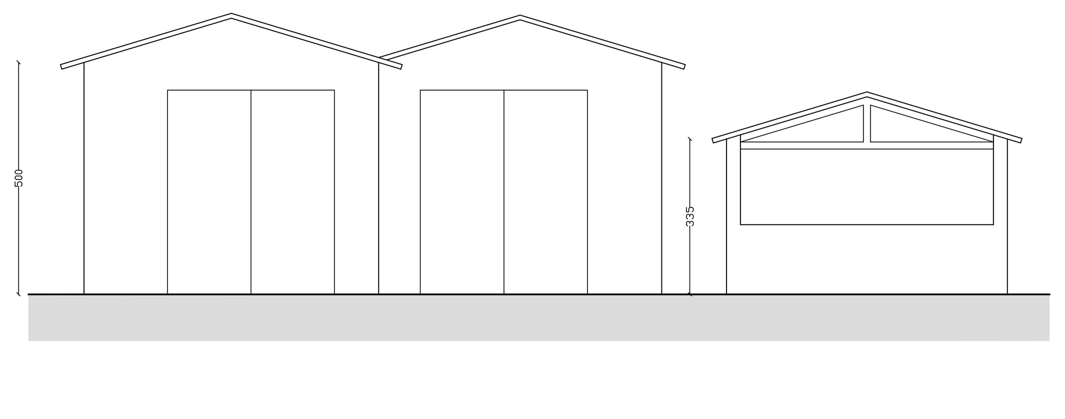

PROSPETTO NORD - EST

TAVOLA	Studio Tecnico Associato	STATO
4	**Geom. A. Lapardi - Arch. A. Moncini** Via Empolese,235/C/3 - MONSUMMANO TERME PT Partita IVA 01480470473 tel. e fax 0572.51327 E-Mail lapardimoncini@gmail.com	**ATTUALE**
	PROPRIETARIO **TOFANELLI CARLO** nato il 15.03.1989 — USUFRUTTUARIO **TOFANELLI CARLO** nato il 01.01.1934	
SCALA VARIE	OGGETTO **PIANO DI RECUPERO COMPLESSO IMMOBILIARE VIA FRANCESCA CINTOLESE**	DATA 28.11.2016
PROPRIETARIO	UBICAZIONE MONSUMMANO TERME, Via Francesca 214	IL TECNICO
USUFRUTTUARIO	ELABORATO PIANTE - SEZIONI - PROSPETTI	