




TAVOLA	9		STATO	DI PROGETTO
SCALA	1:100		DATA	28.11.2016
PROPRIETARIO	Geom. A. Lepardi - Arch. A. Monchi <small>Studio Tecnico Associato Via S. Maria Maddalena, 10 - 00187 Roma (RM) Tel. +39 06 47821374 - Fax +39 06 47821377 Email: info@studiotecnicoassociato.com</small>			
USUFUTTUARIO	PROPRIETARIO TOFANELLI CARLO nato il 15.03.1989	USUFUTTUARIO TOFANELLI CARLO nato il 01.01.1934		
	OGGETTO PIANO DI RECUPERO COMPLESSO IMMOBILIARE VIA FRANCESCA CINTOLESE			
	UBICAZIONE MONSUMMANO TERME, Via Francesca Sud 214	ELABORATO PIANTE - SEZIONI - PROSPETTI (FABBRICATO C)	IL TECNICO	

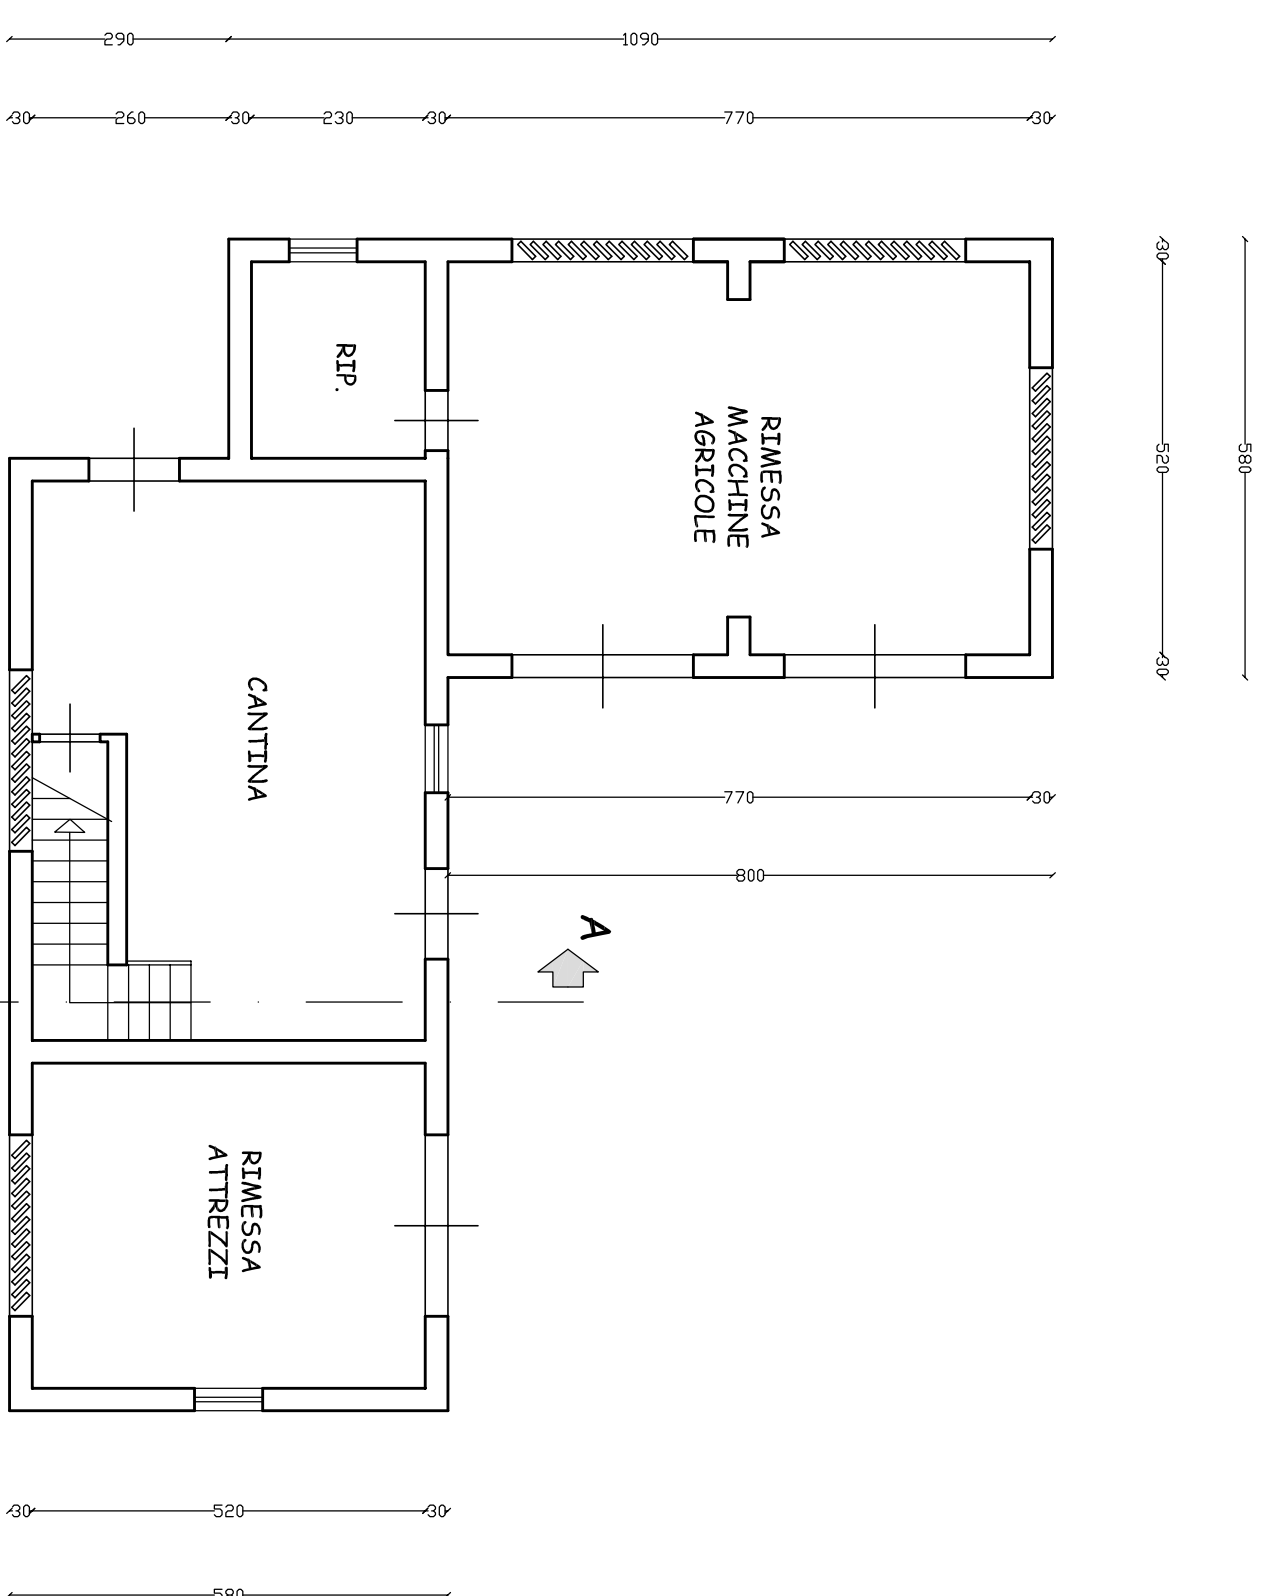


PIANTA PIANO TERRA

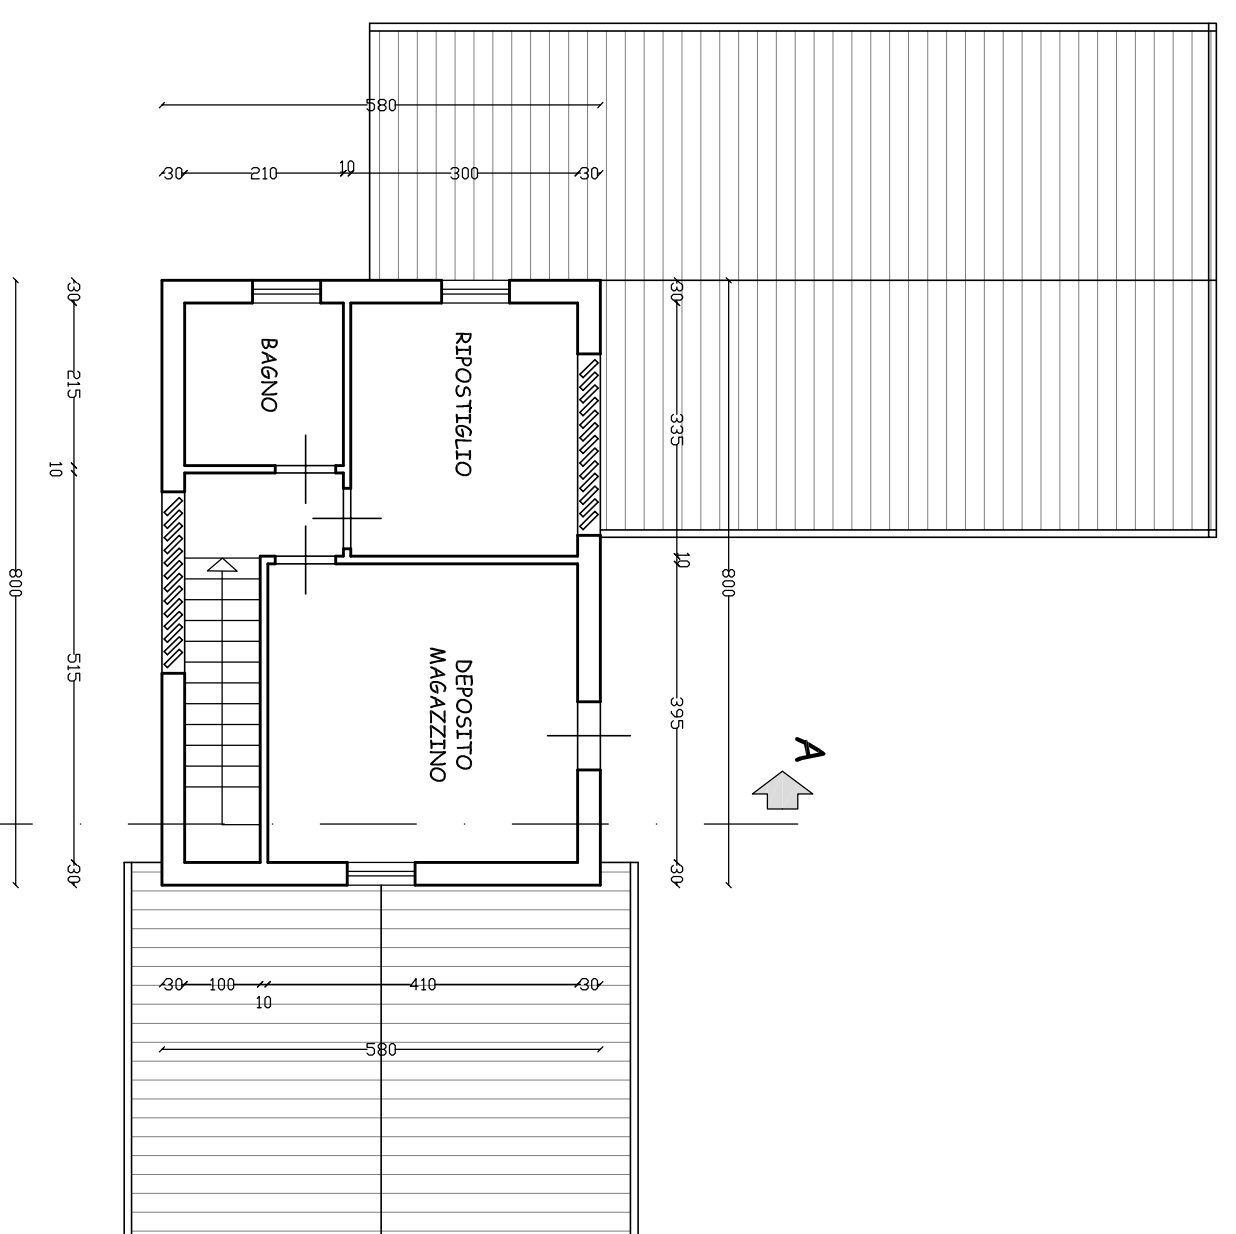


PIANTA PIANO PRIMO

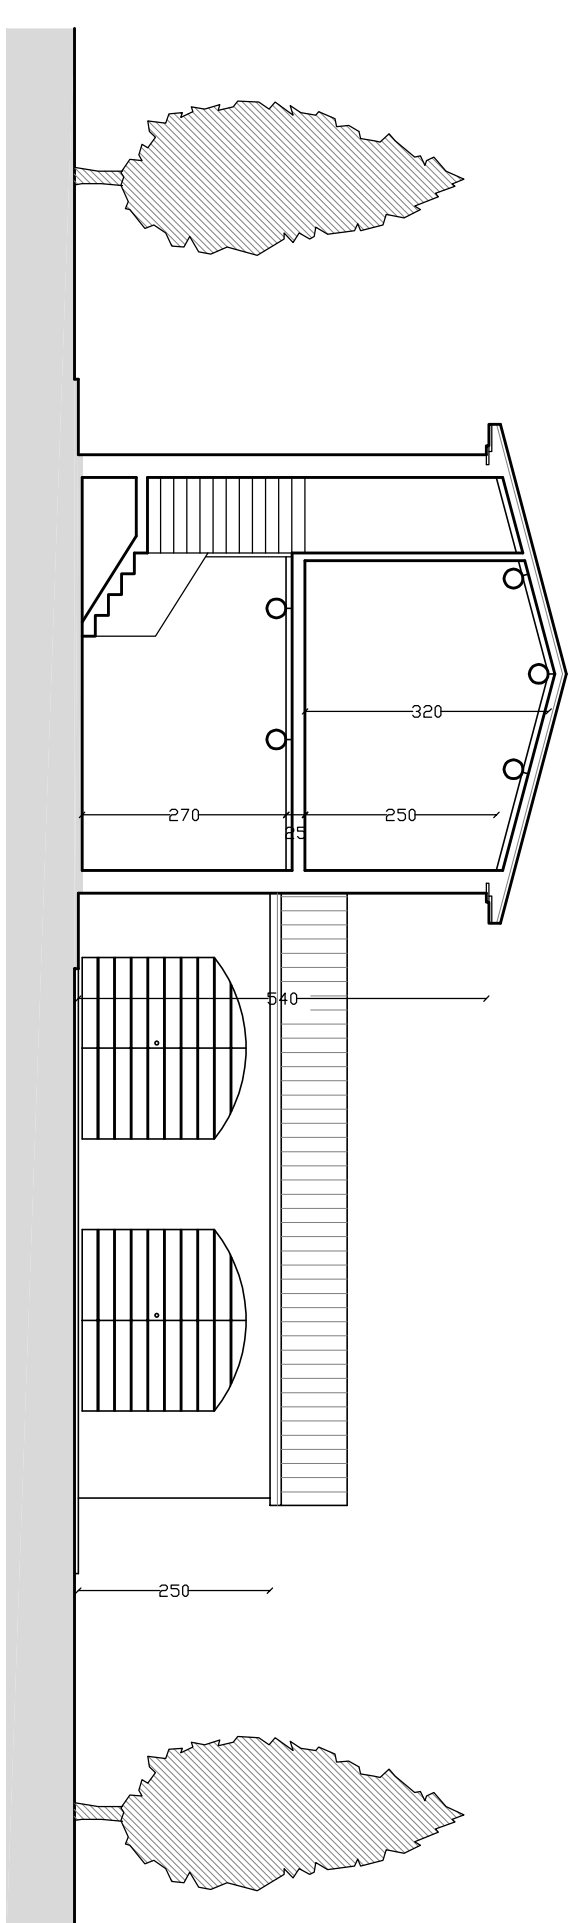


SEZIONE A - A'

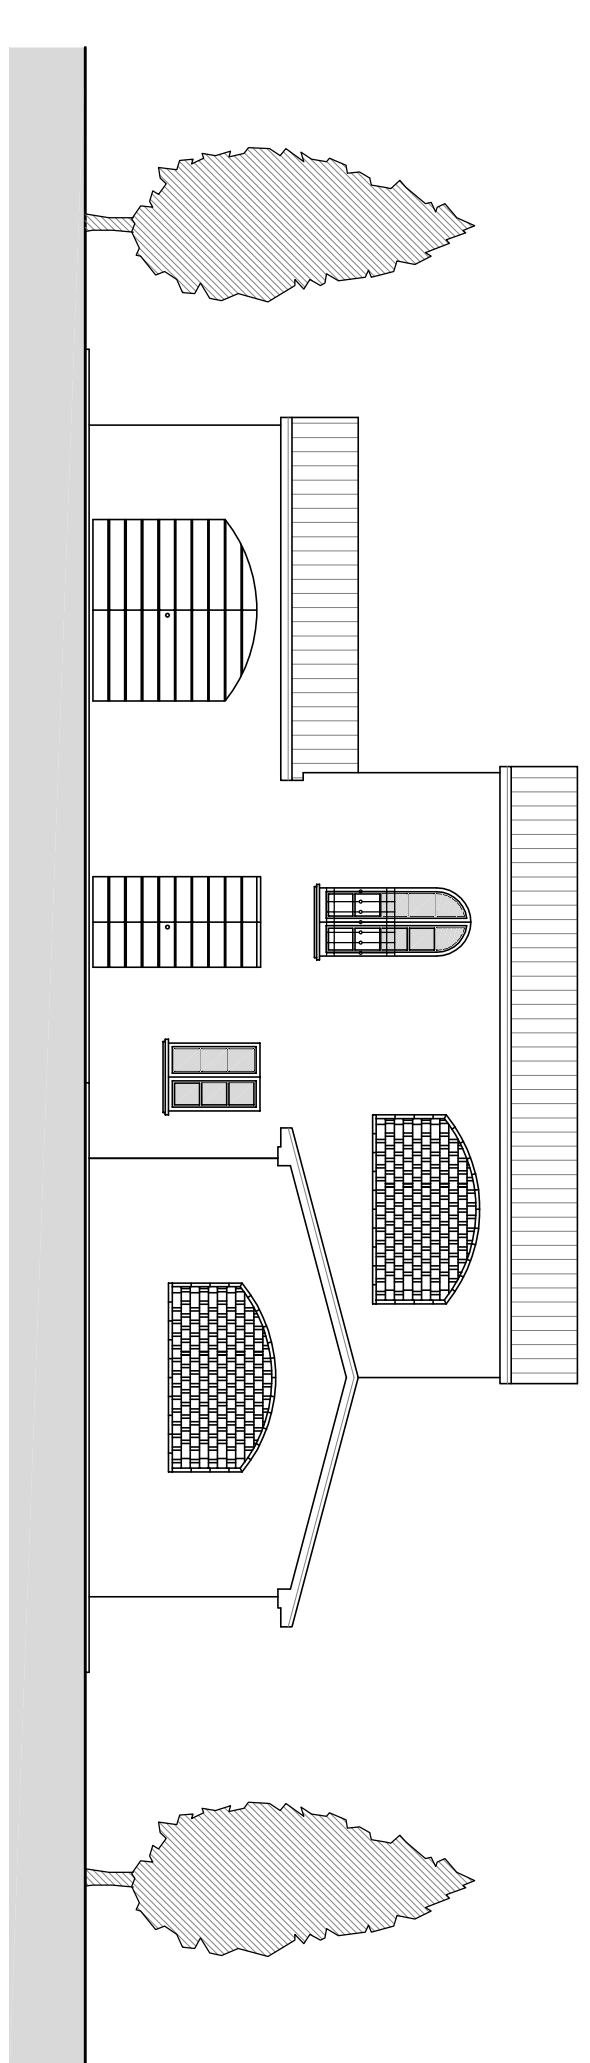


PROSPETTO NORD - OVEST

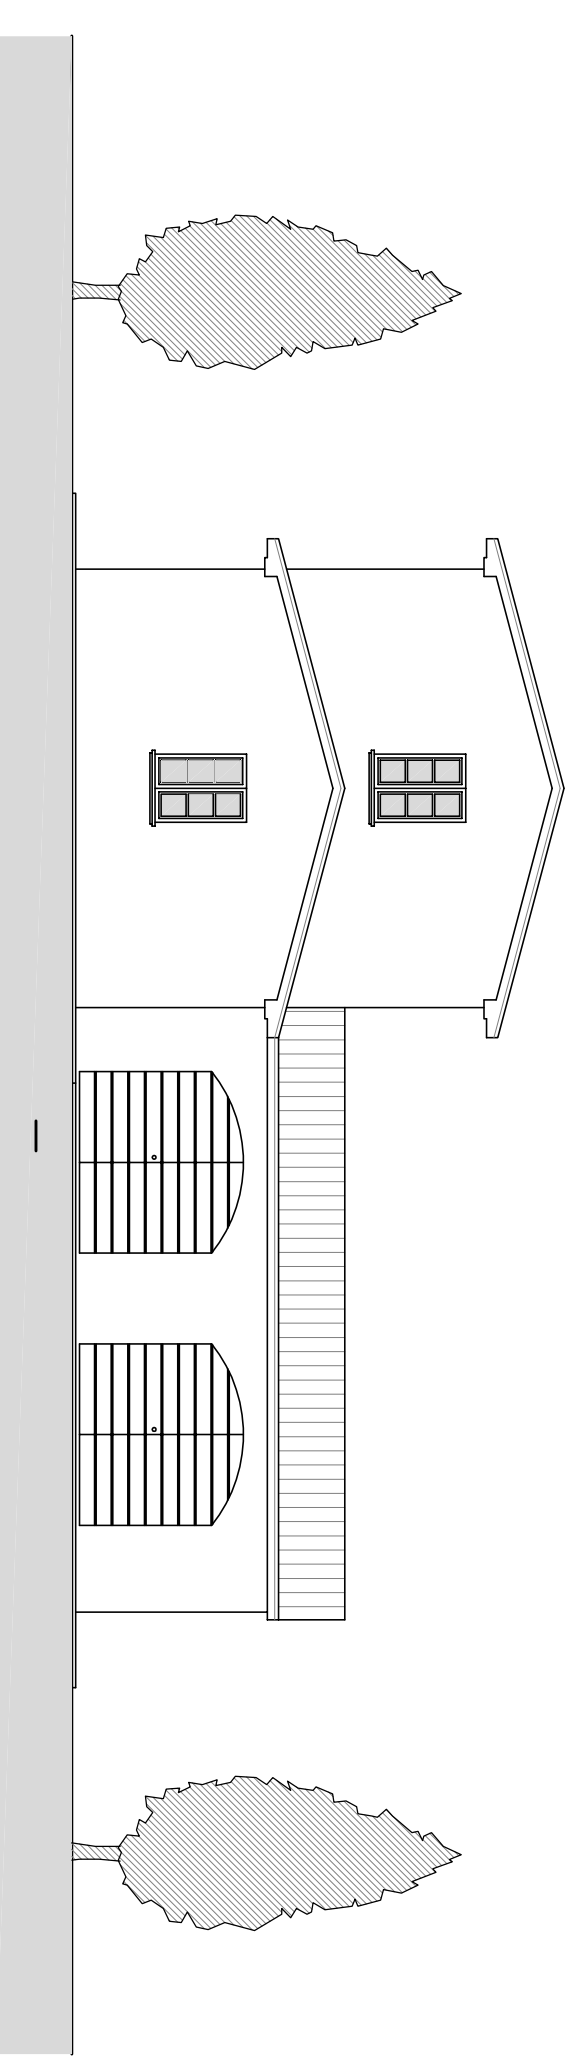

PROSPETTO SUD - OVEST

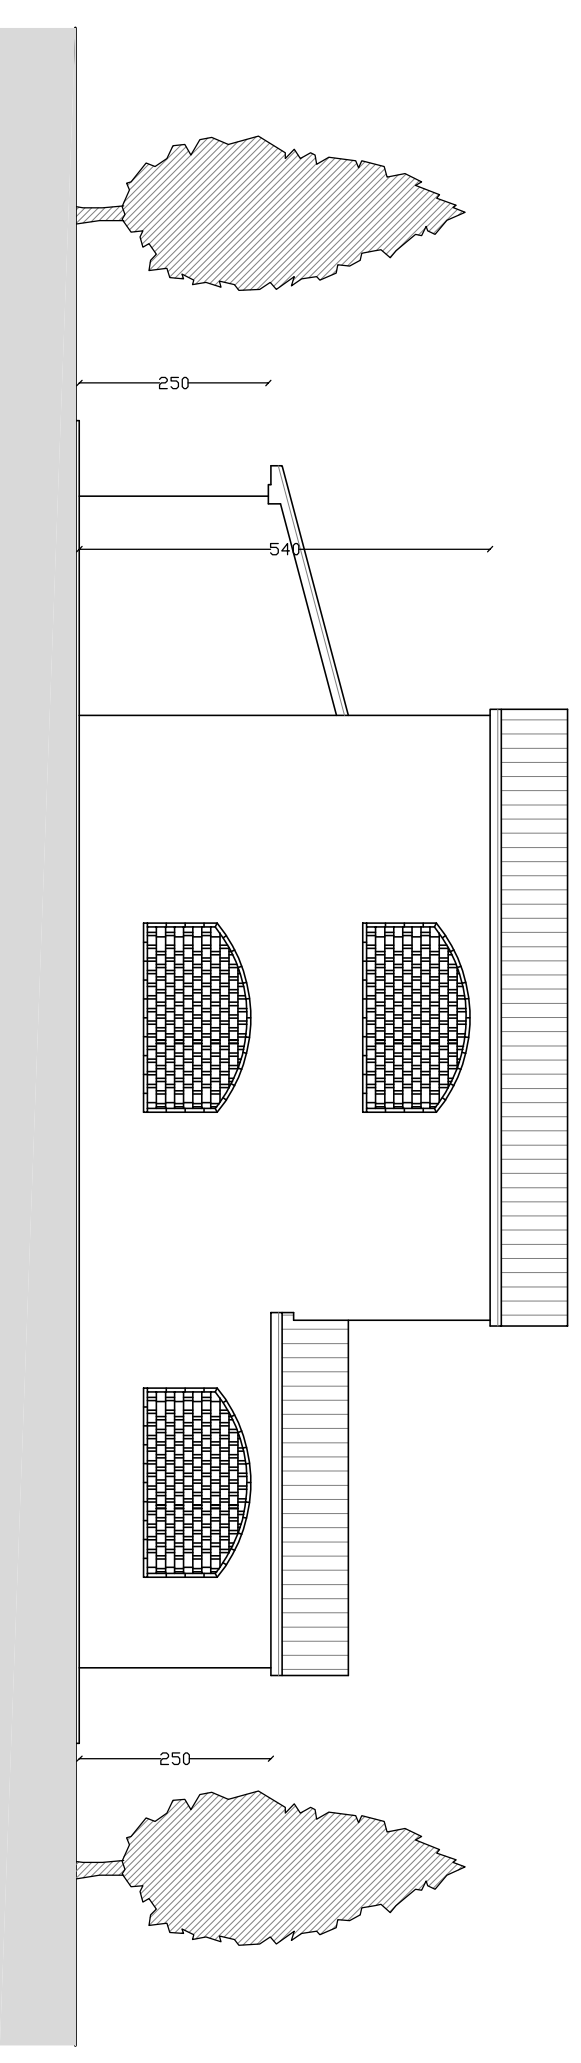

PROSPETTO SUD - EST

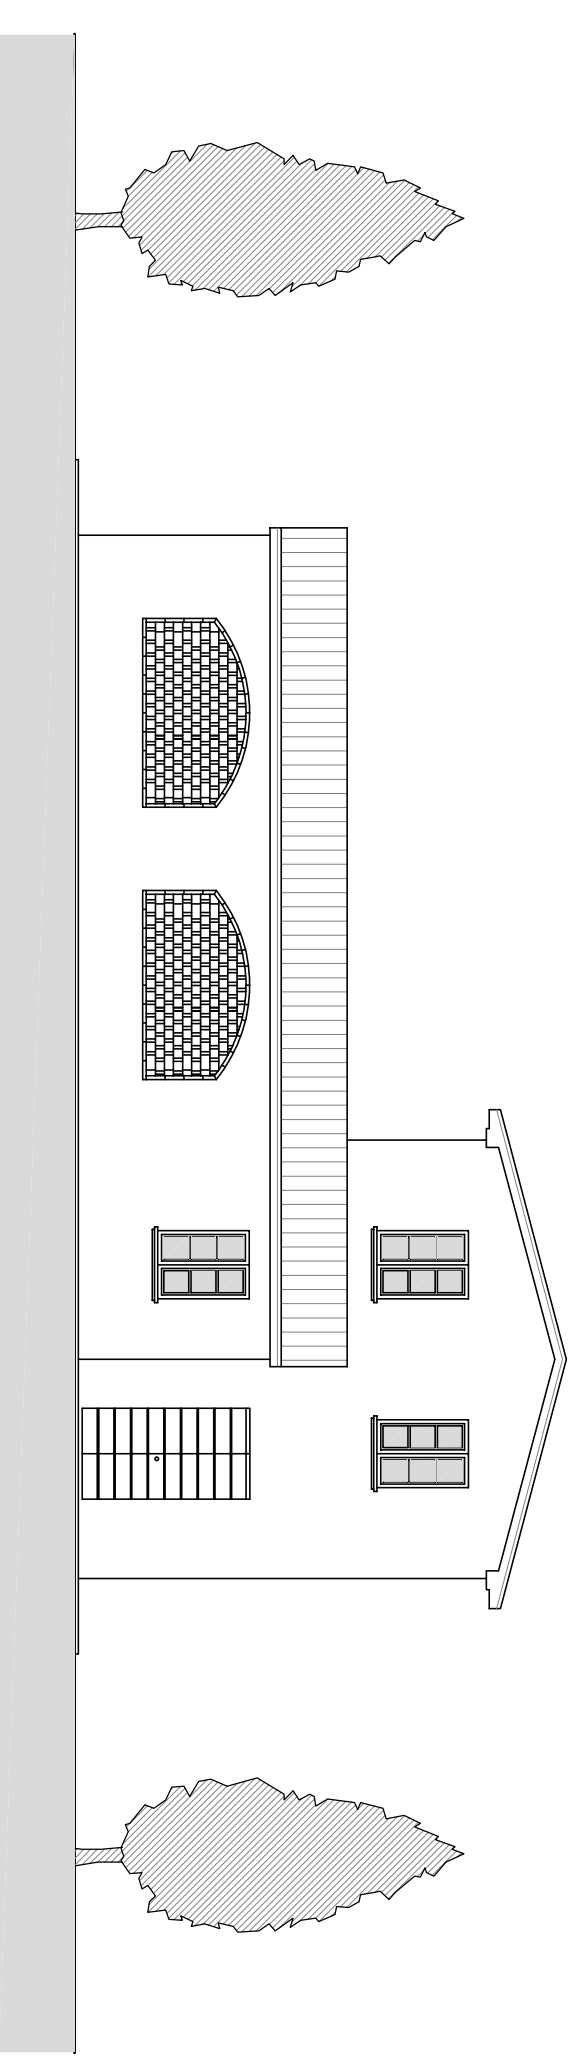

PROSPETTO NORD - EST