

COMUNE DI MONSUMMANO TERME (PISTOLA)

PROGETTO PER AMPLIAMENTO DI STRUTTURA SANITARIA
POSTA IN VIA COSTANTINO NIGRA

RICHIEDENTI: Sig.ri **LOTTI Ugo** e **BARONI Massimo**
Società **ELLEPI IMMOBILIARE s.r.l.**
Società **CLINICA VETERINARIA VALDINIEVOLE s.r.l.**

PIANTE - PROSPETTI - SEZIONI
STATO ATTUALE




TAV
1

Scala 1:100
Data:
Luglio 2017


Firma del Richiedente:




Gen. NANNI L. - Arch. STURZIGER A. - Gen. PAVINI G. - Arch. NANNI R.
Piazza del Martiri, 100 Cremona
01023 Monsummano Terme (PT) - Tel. 0572 840019 - Fax 0572 817098

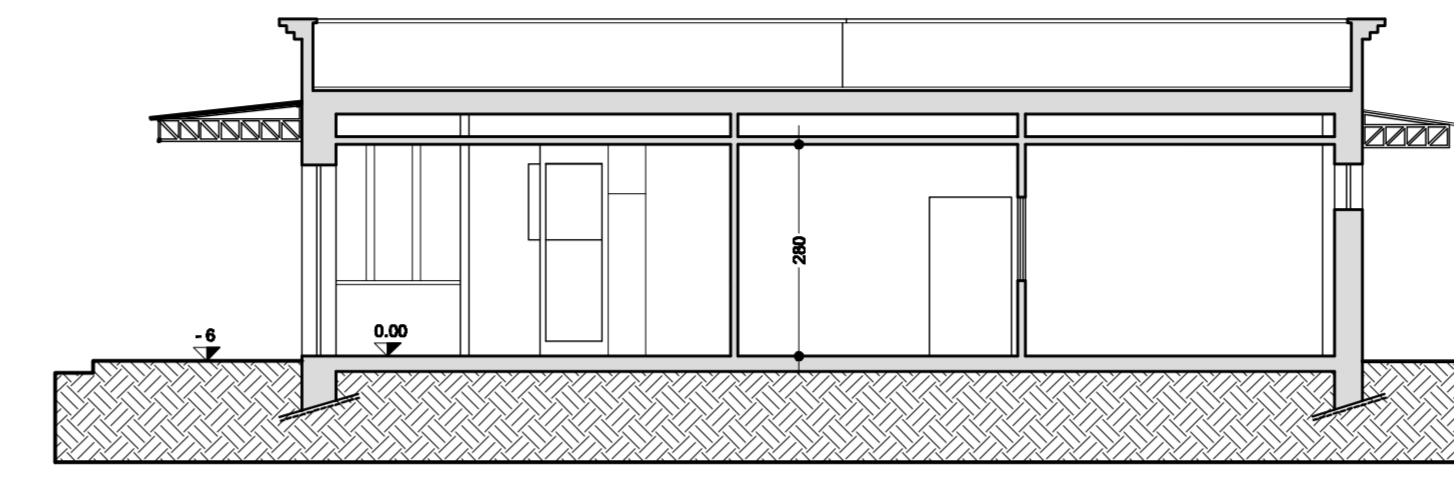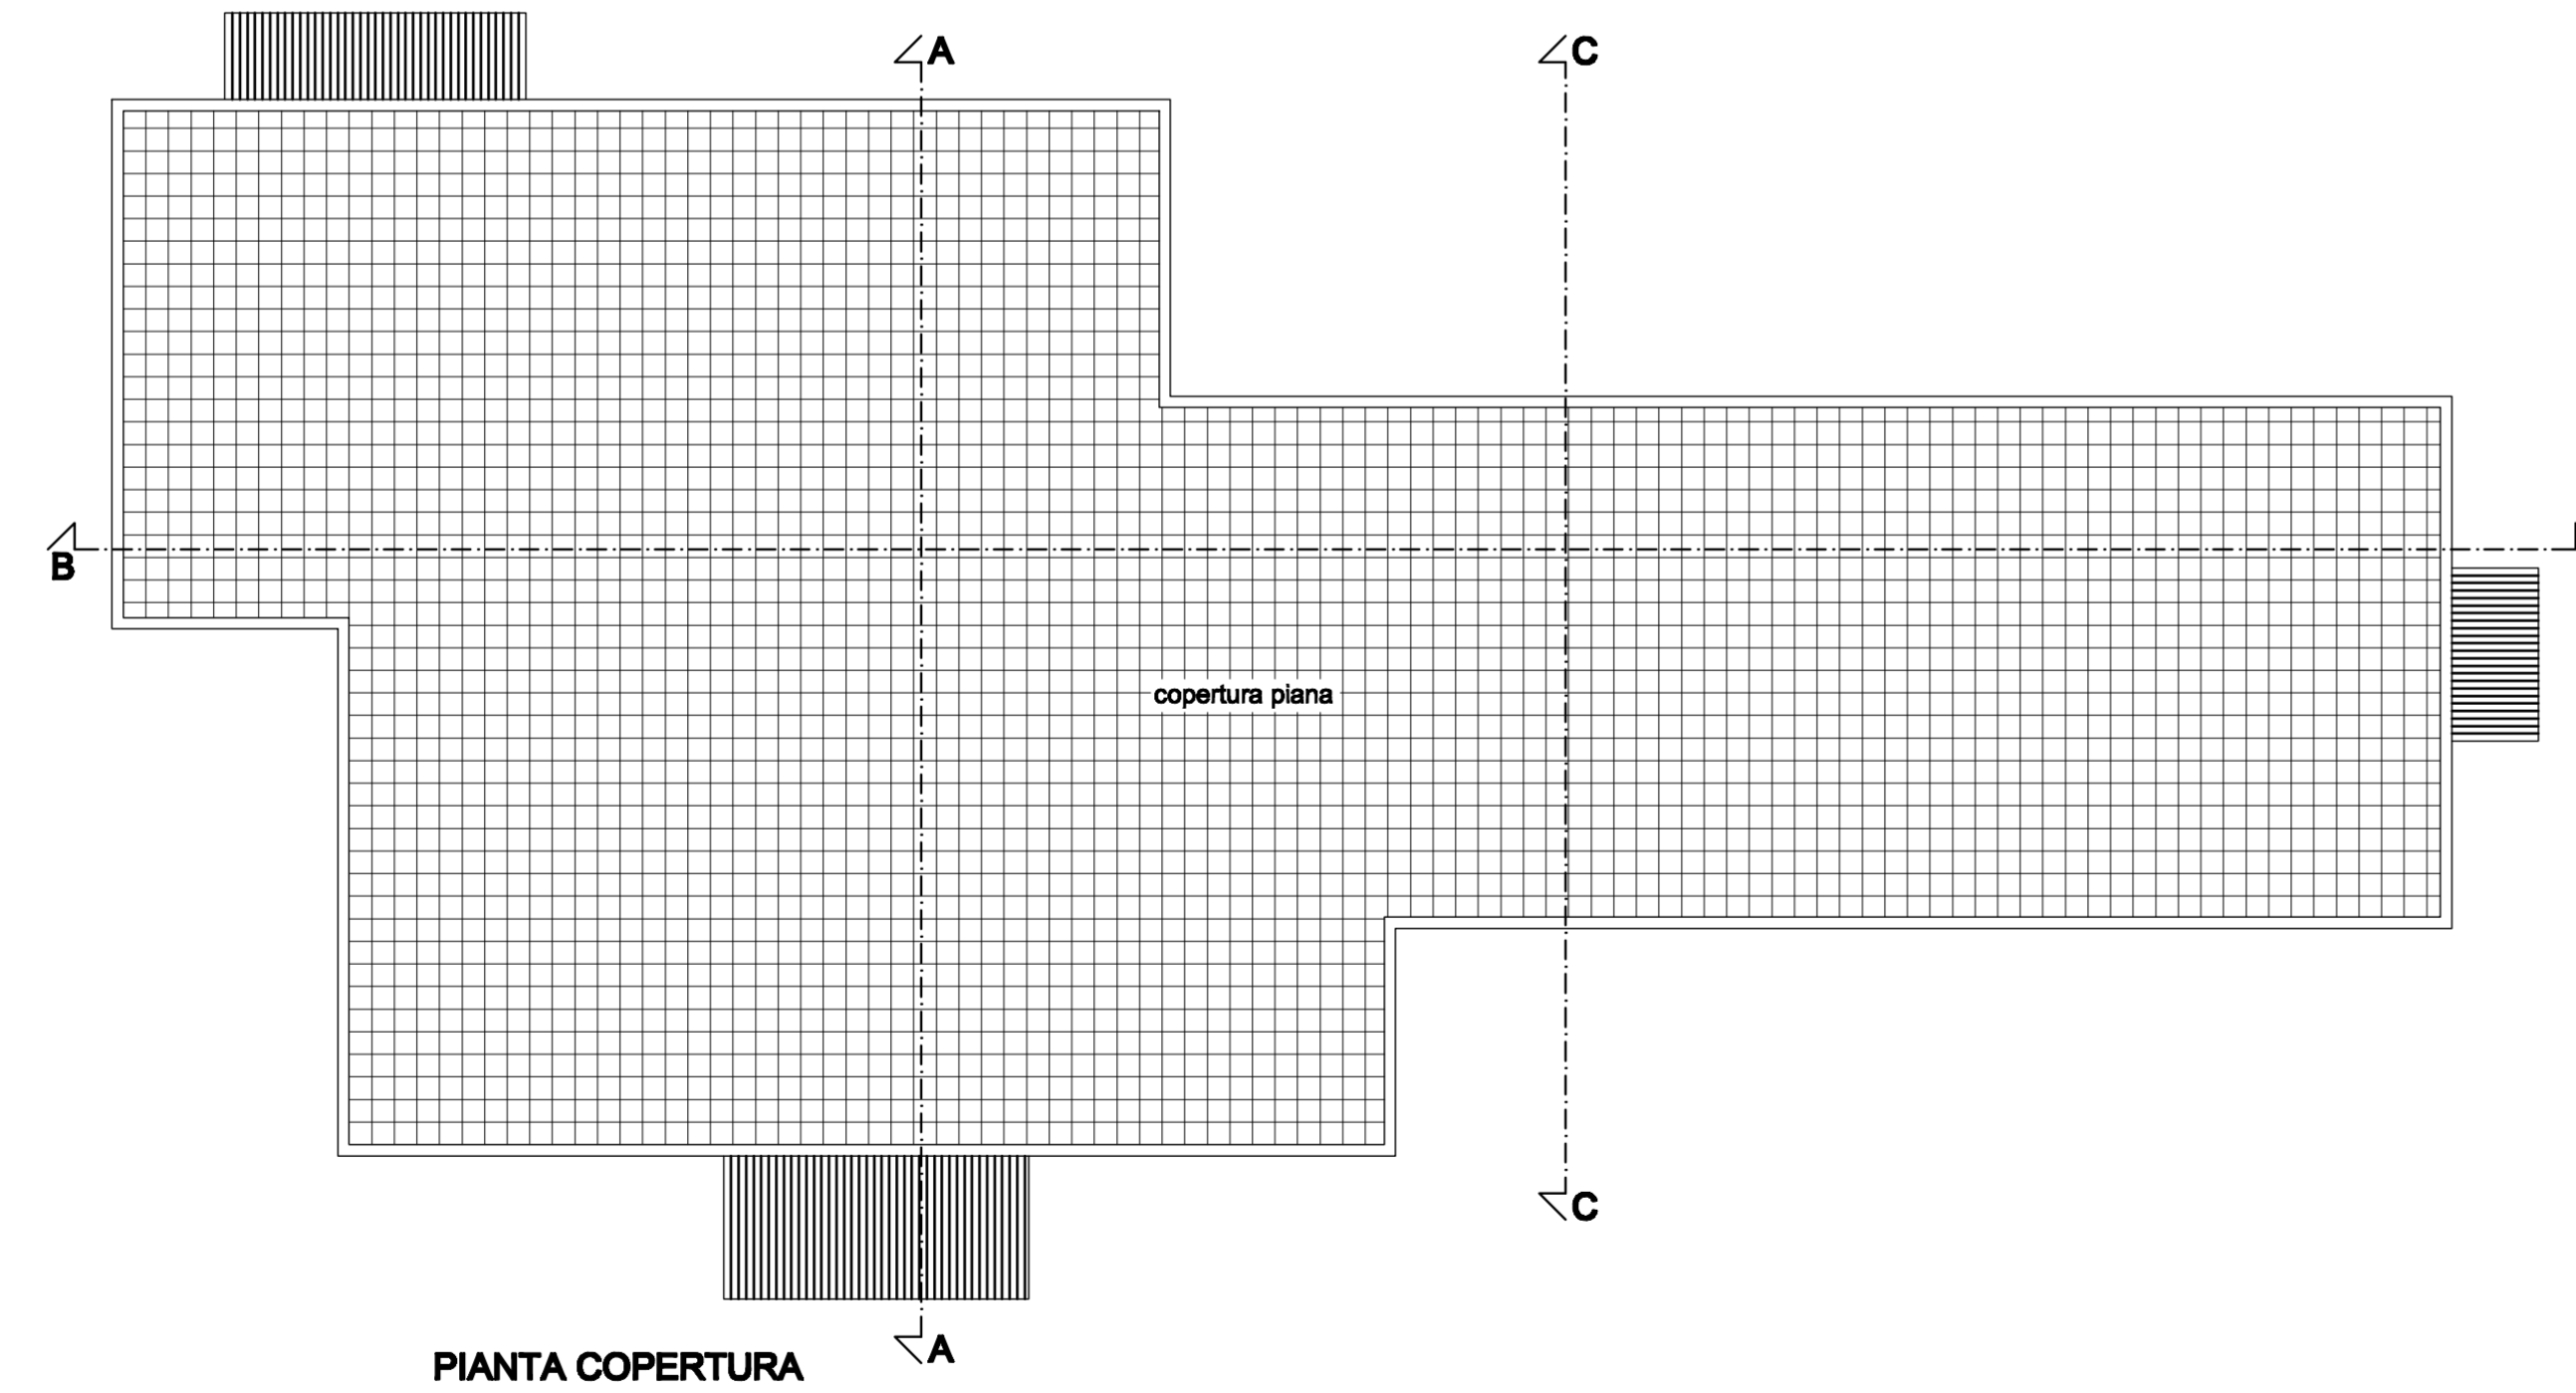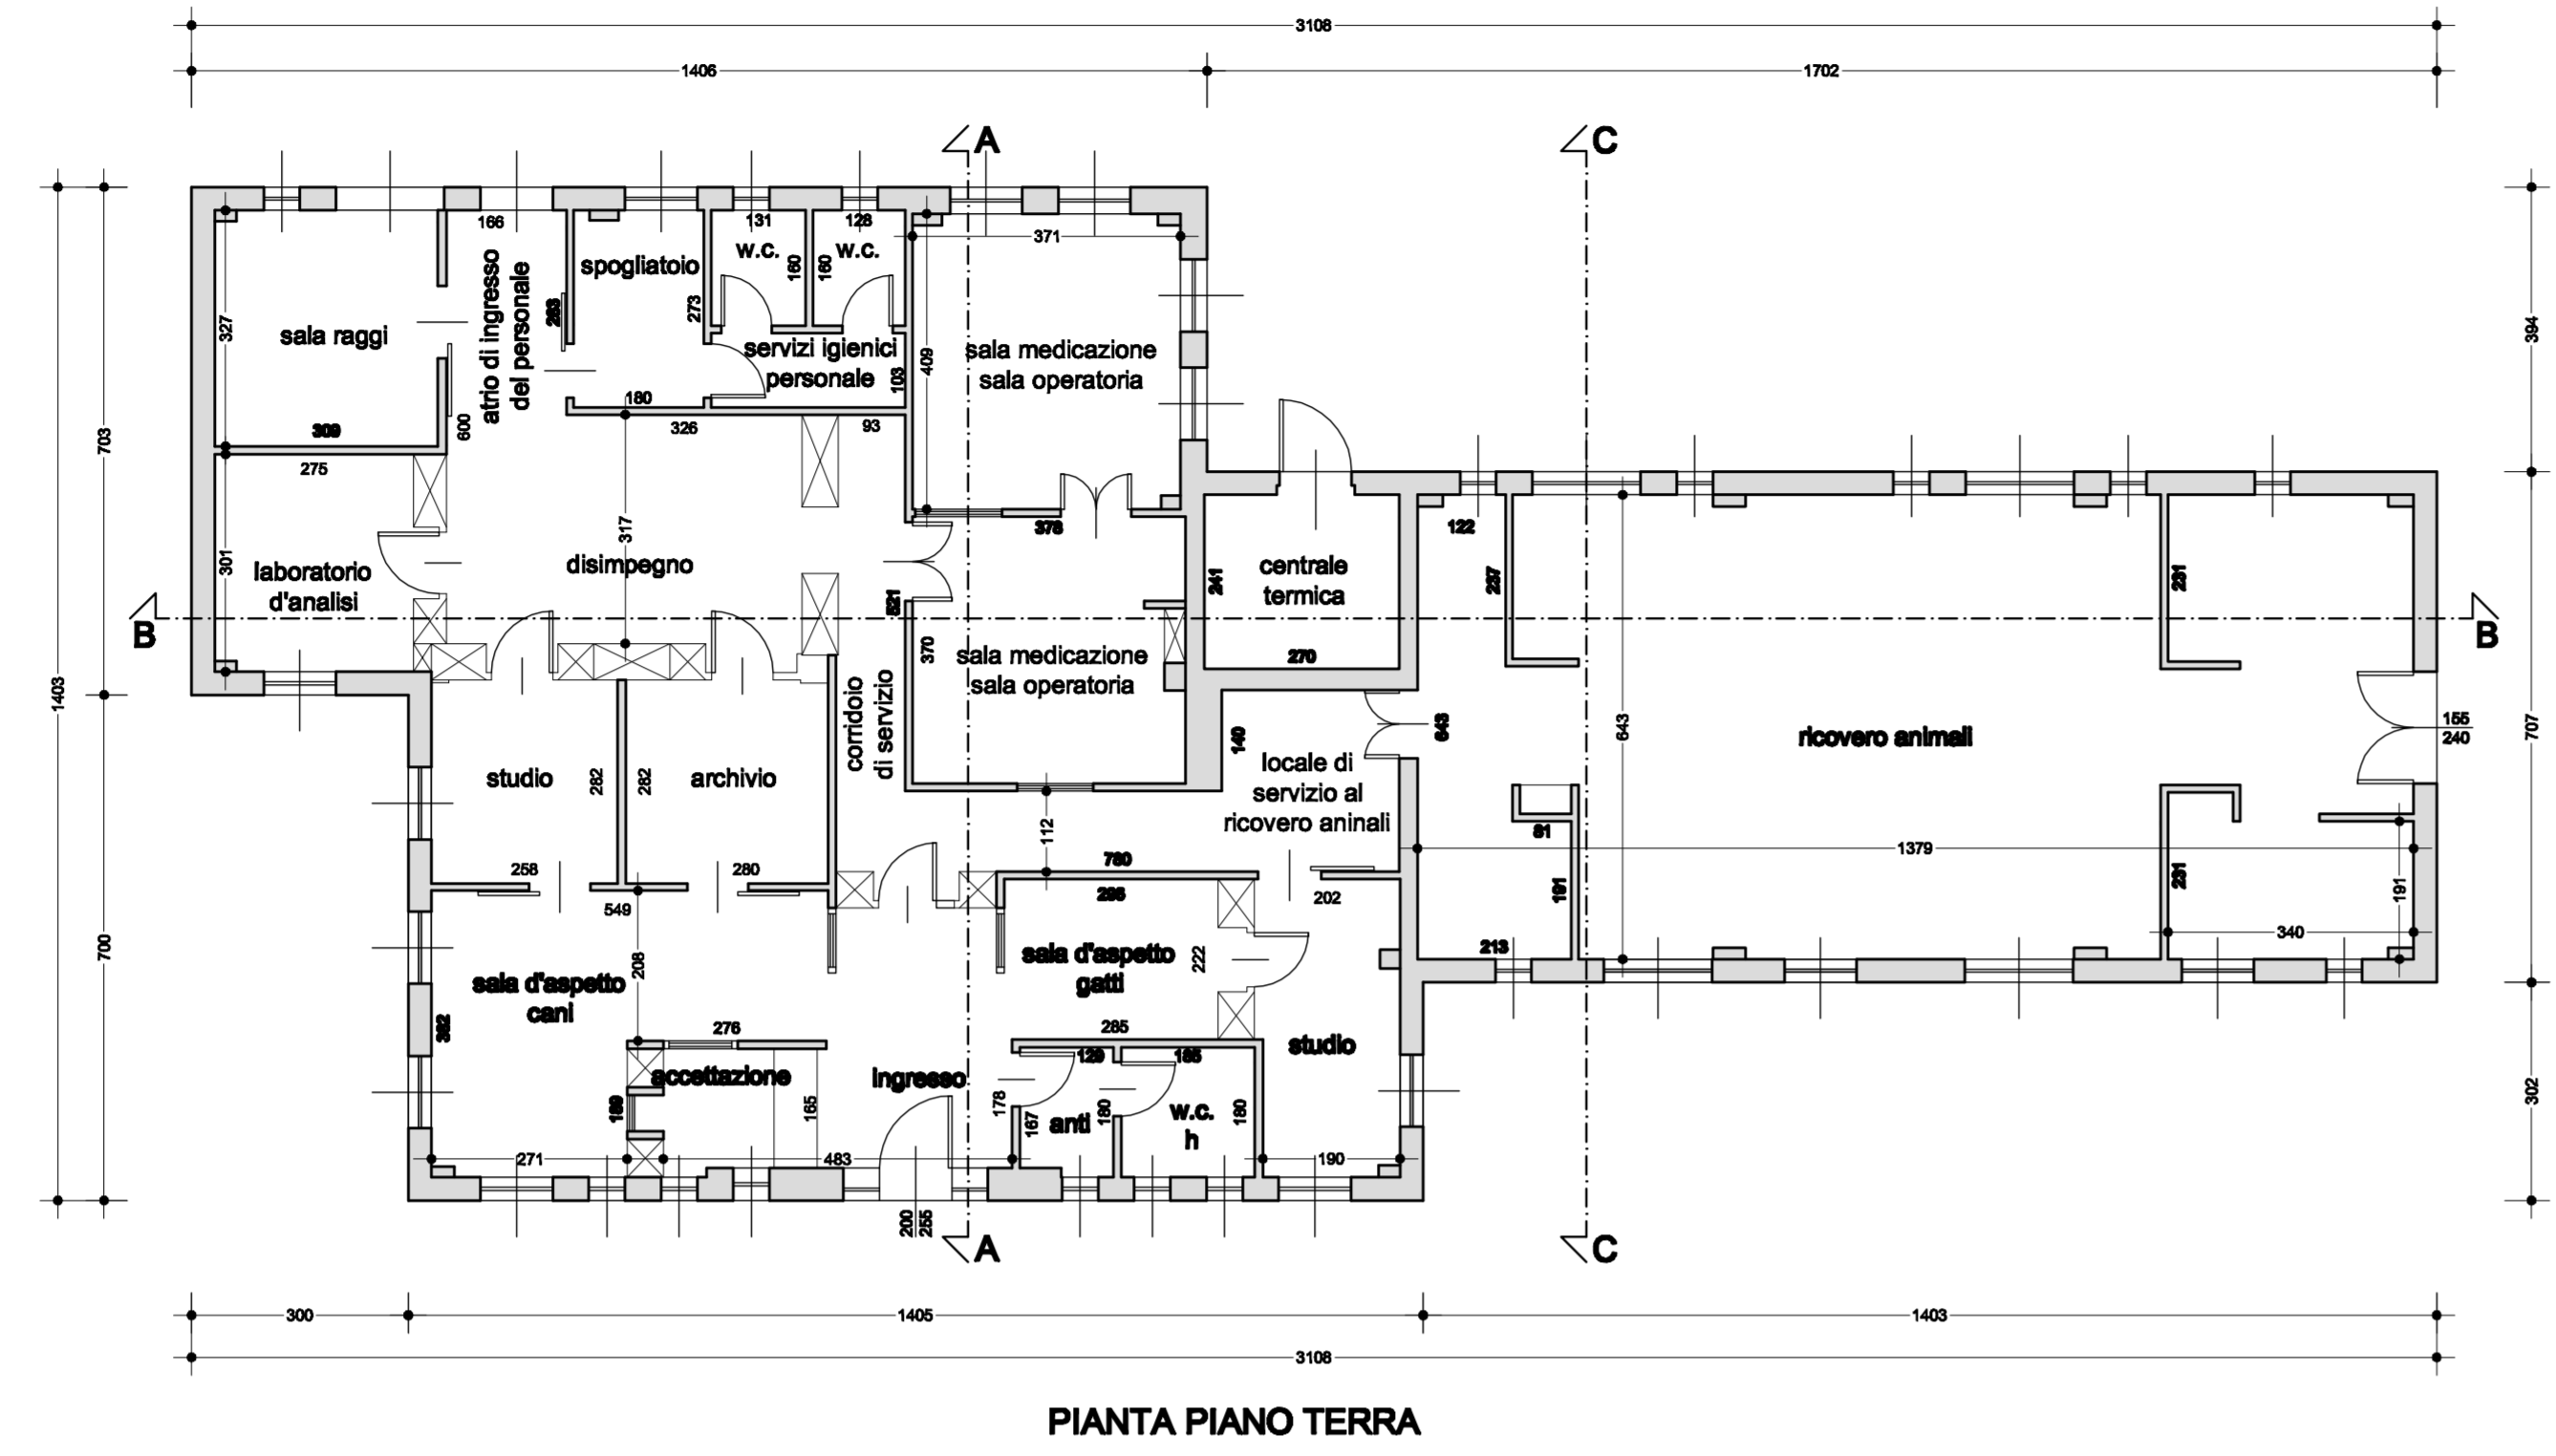


SEZIONE A - A

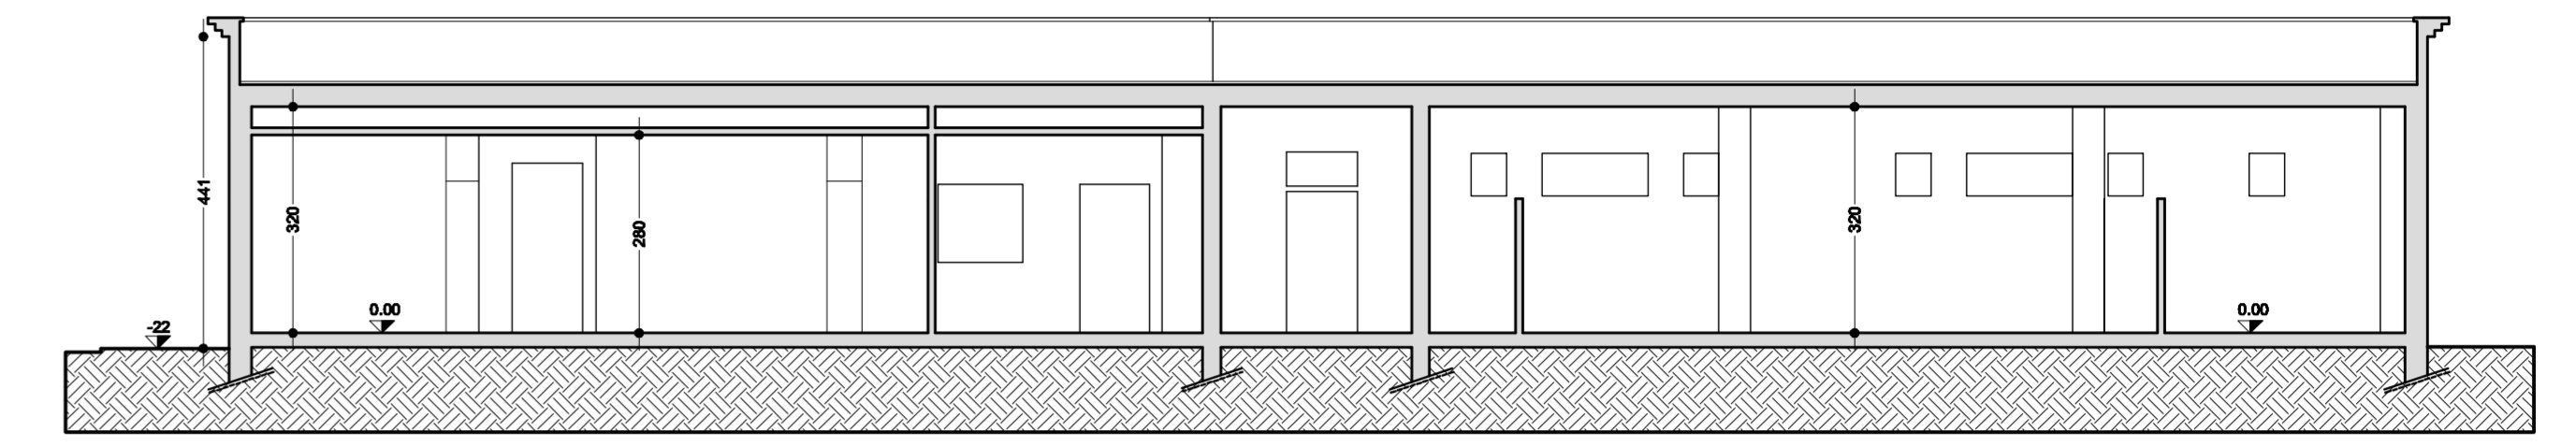


SEZIONE B - B

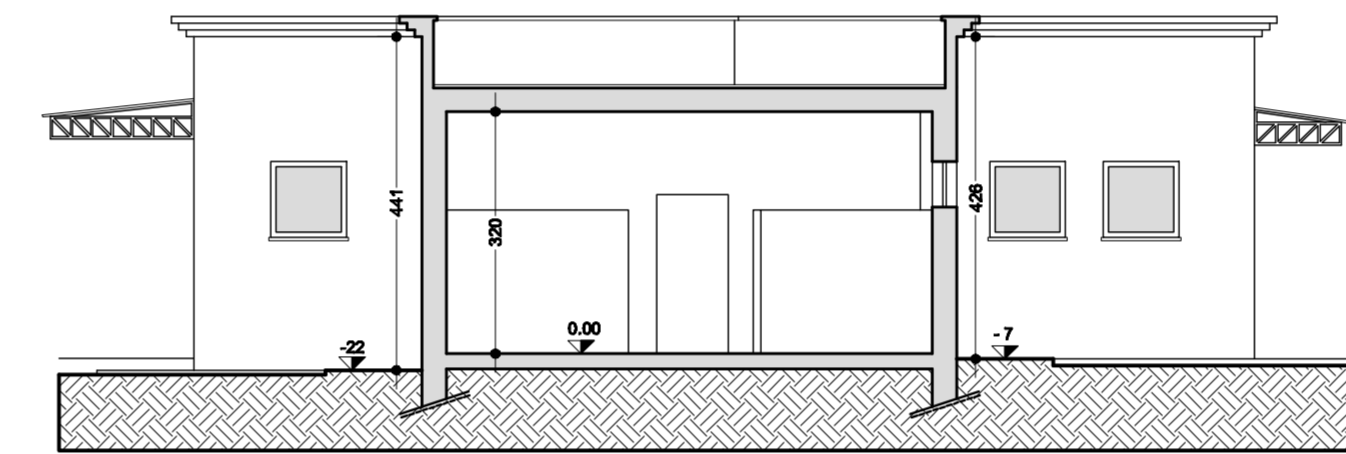


SEZIONE C - C

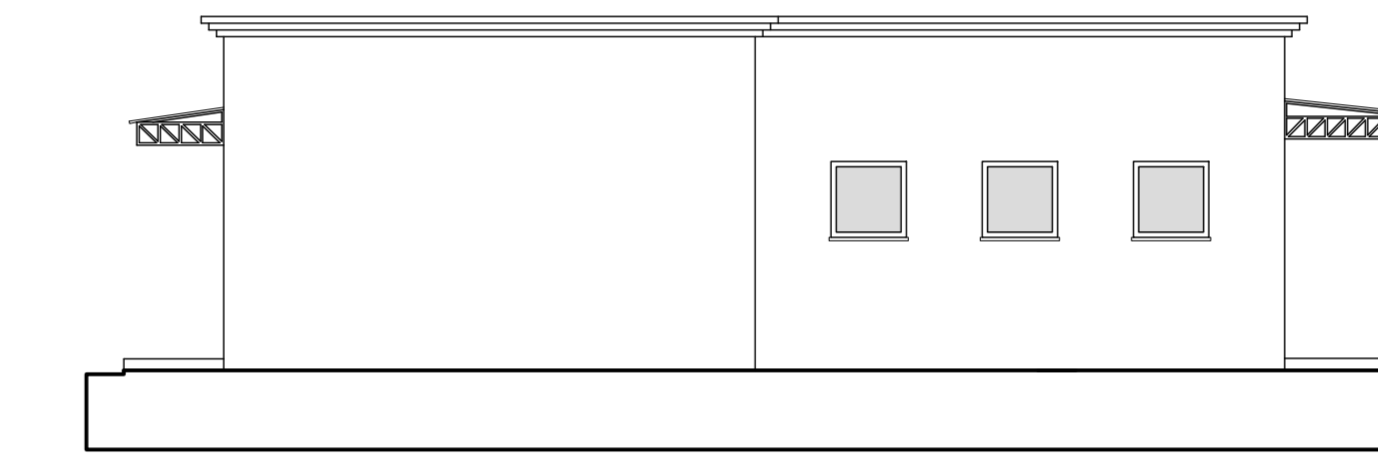


PROSPETTO NORD

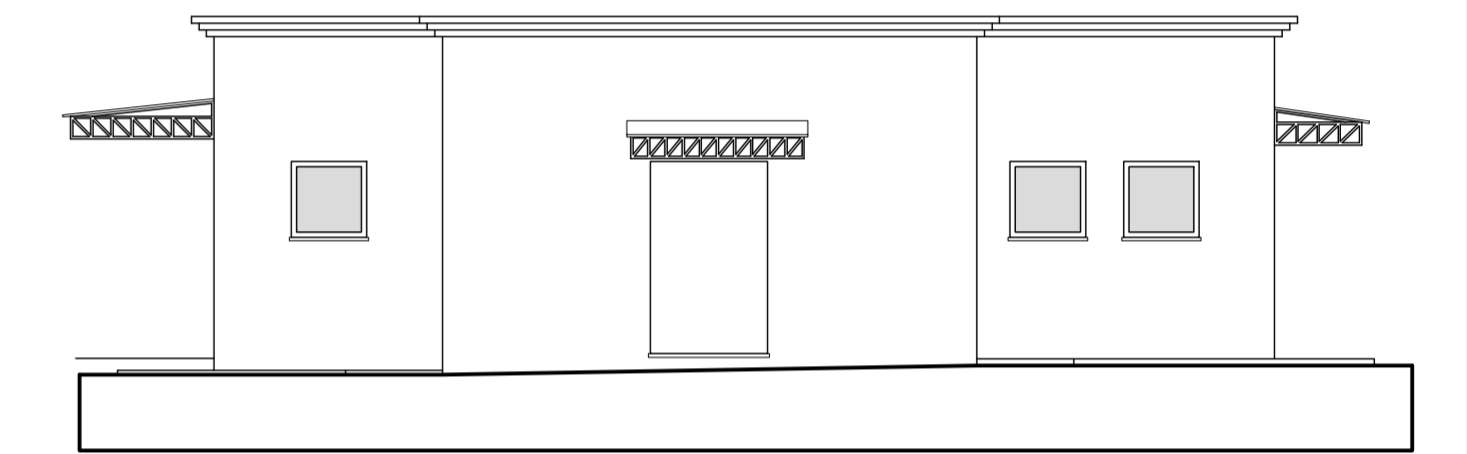

PROSPETTO SUD

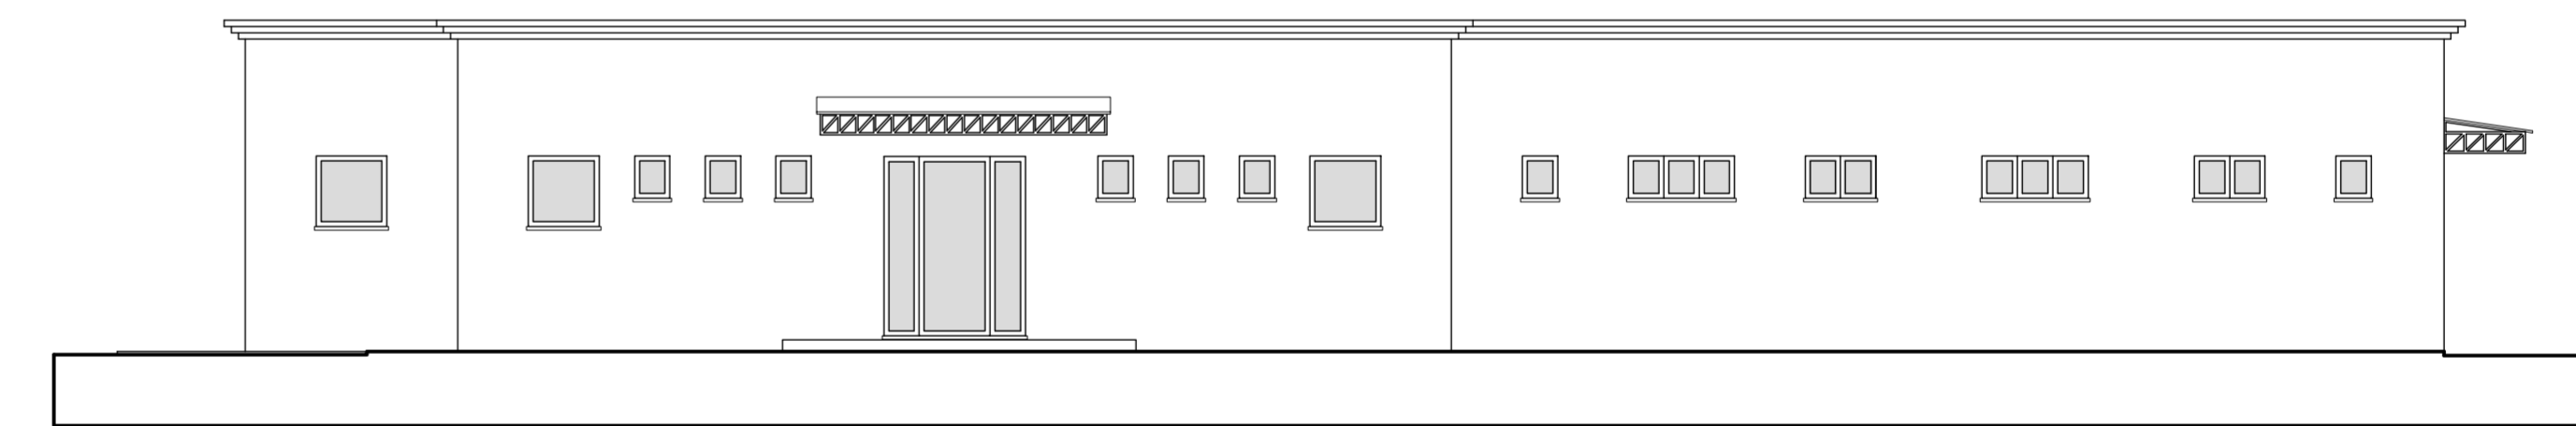

PROSPETTO OVEST

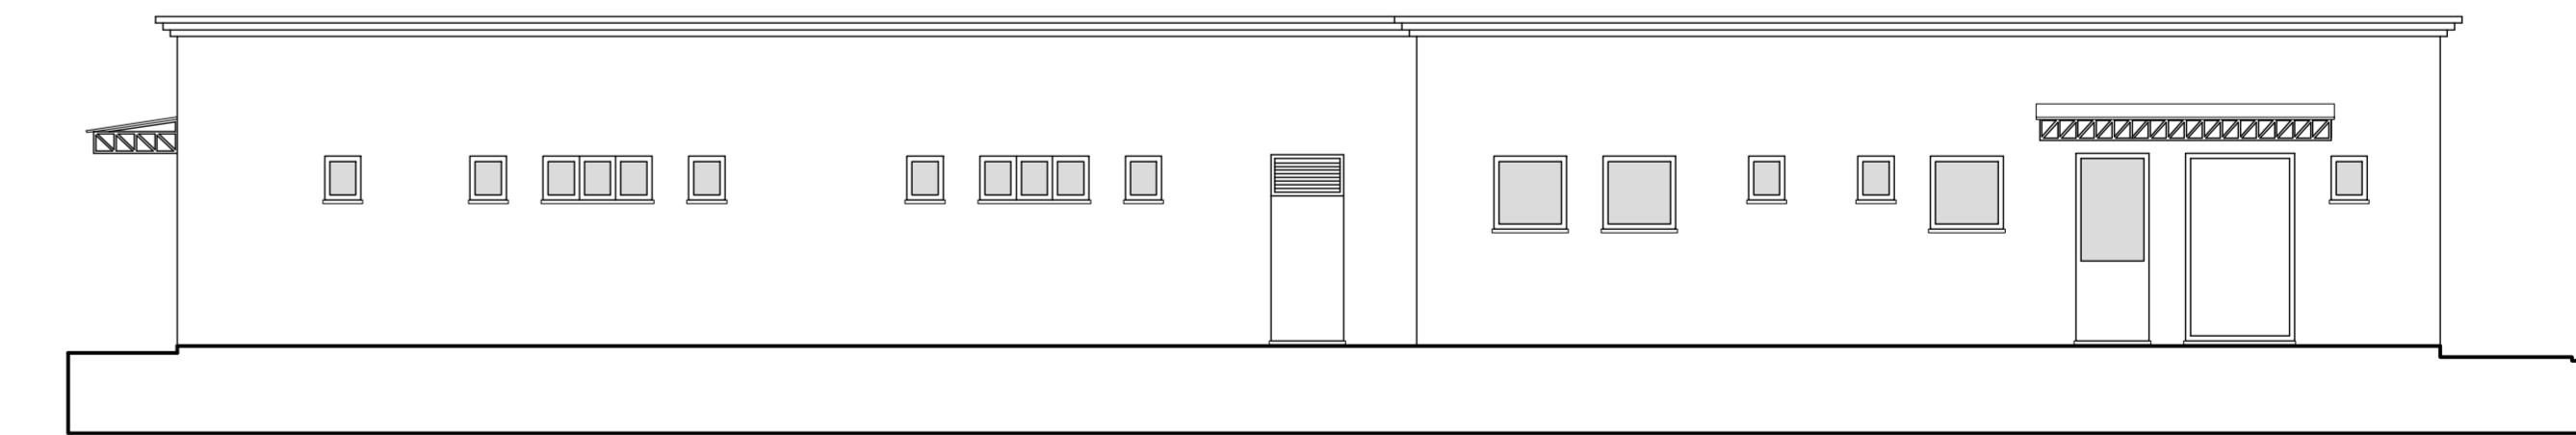

PROSPETTO EST