



COMUNE DI MONSUMMANO TERME



COMUNE DI PIEVE A NIEVOLE

DEFINIZIONE DEGLI INTERVENTI FINALIZZATI ALLA RIDUZIONE DEI FENOMENI DI ALLAGAMENTO DEL COMPARTO ARRU' PRATOVECCHIO IN CORRISPONDENZA DI VIA DEL TERZO



STUDIO DI FATTIBILITA' TECNICA ED ECONOMICA

Tavola 5 – Planimetria e sezioni tipo opzione progettuale n. 3

Scale varie


GRUPPO DI LAVORO

Dott. Ing. Simone Galardini
Dott. Geol. Leonardo Moretti
Dott. Ing. Chiara Chiostrini
Niccolò Contri

Codice 09205	Emesso Galardini	D.R.E.A.M. Italia Via Garibaldi, 3 Pratovecchio Stia (Ar) - Tel. 0575 52.95.14 Via Enrico Bindi n.14, Pistoia - Tel 0573 36.59.67	 AZIENDA CON SISTEMA DI GESTIONE QUALITÀ CERTIFICATO DA DNV - ISO 9001 -
Rev. 00	Controllato Chiostrini	http://www.dream-italia.it	
Data Gennaio 2020	Approvato D.T. Miozzo		

SEZIONE TIPO


STATO ATTUALE
scala 1:100

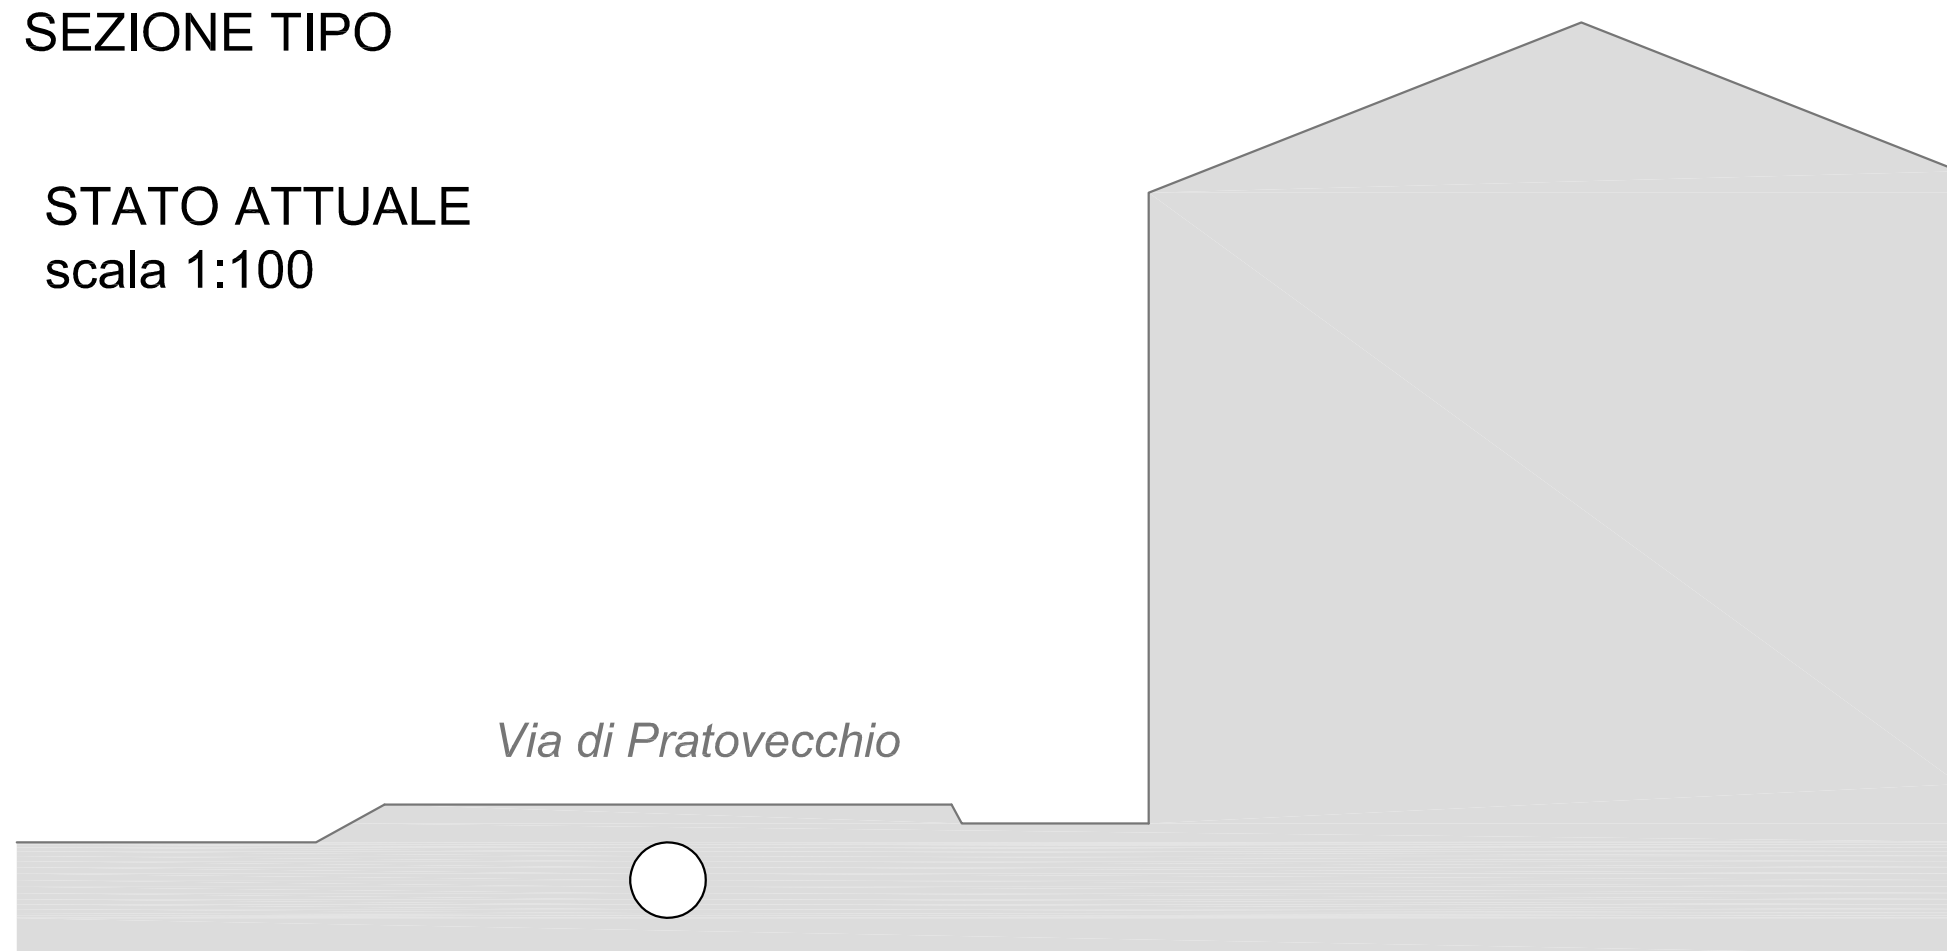

STATO SOVRAPPOSTO
scala 1:100



STATO DI PROGETTO
scala 1:100

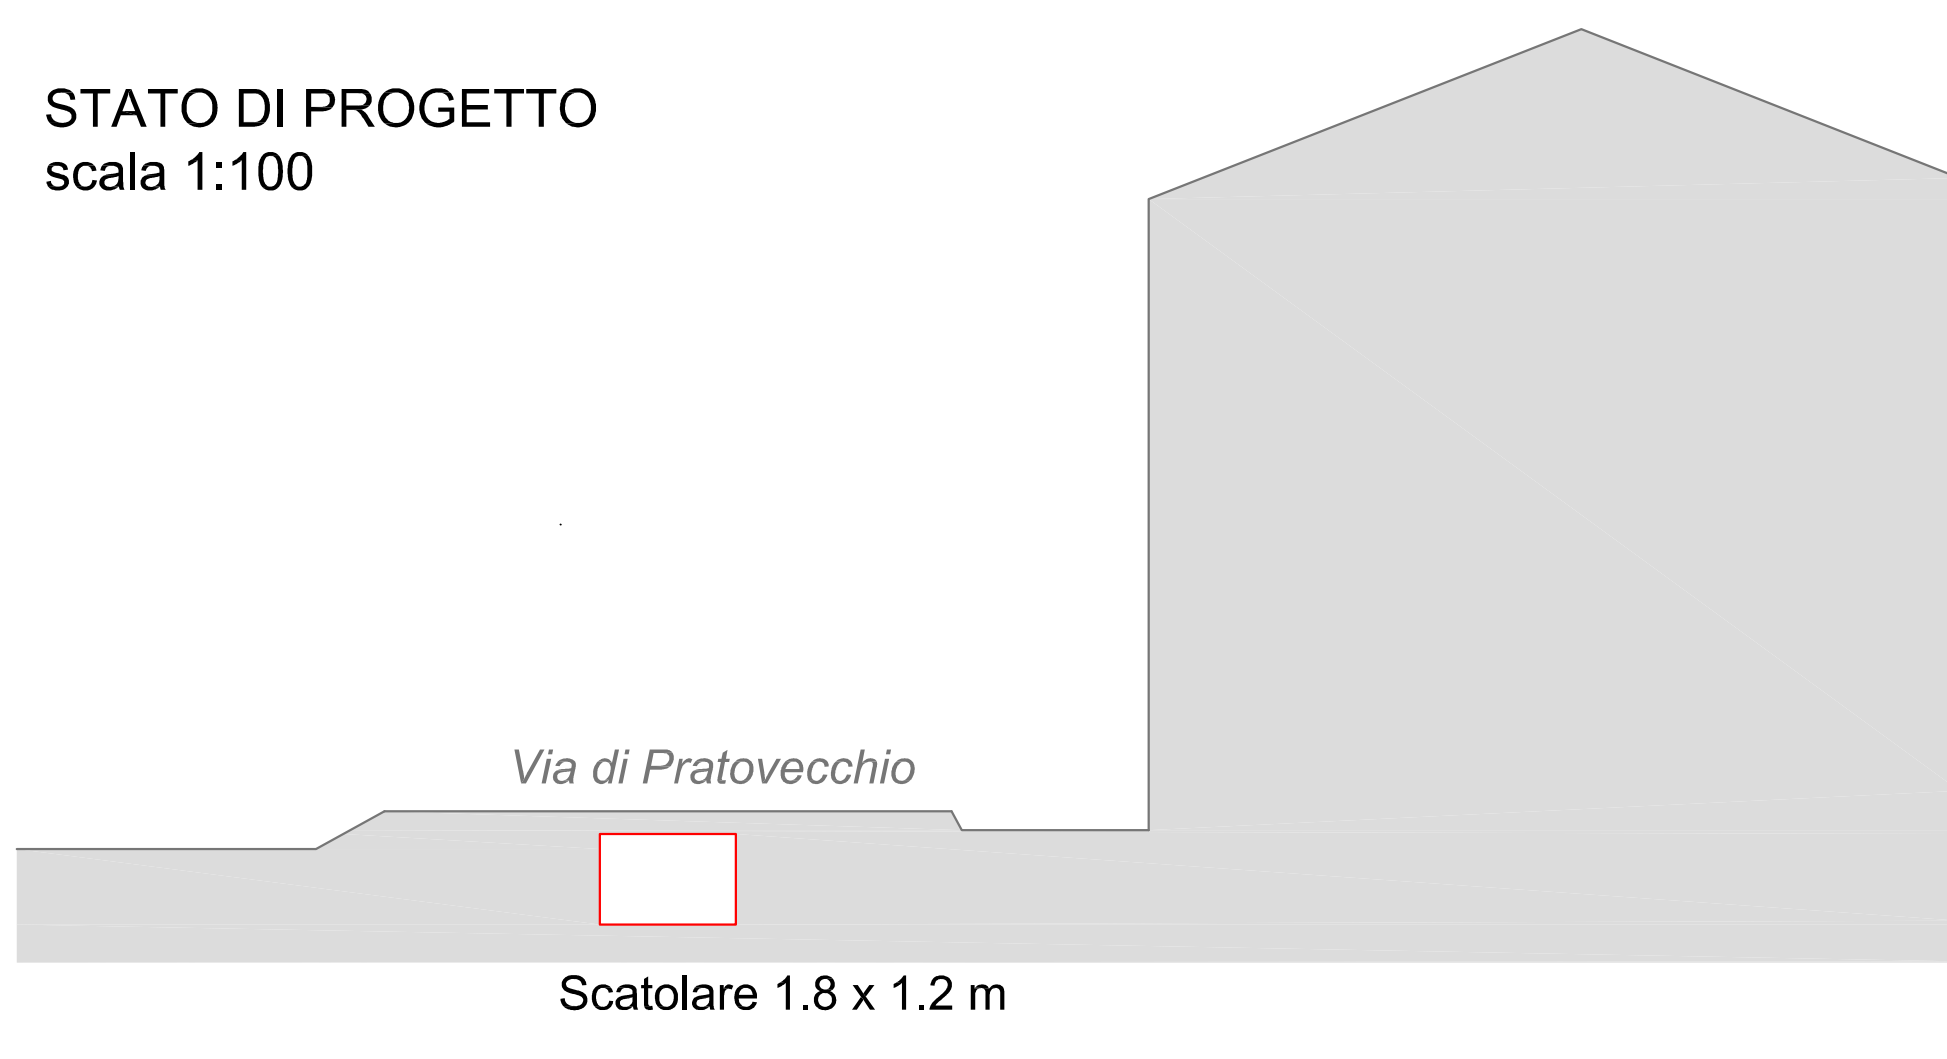

PLANIMETRIA SU ORTOFOTO
scala 1:1.000

