
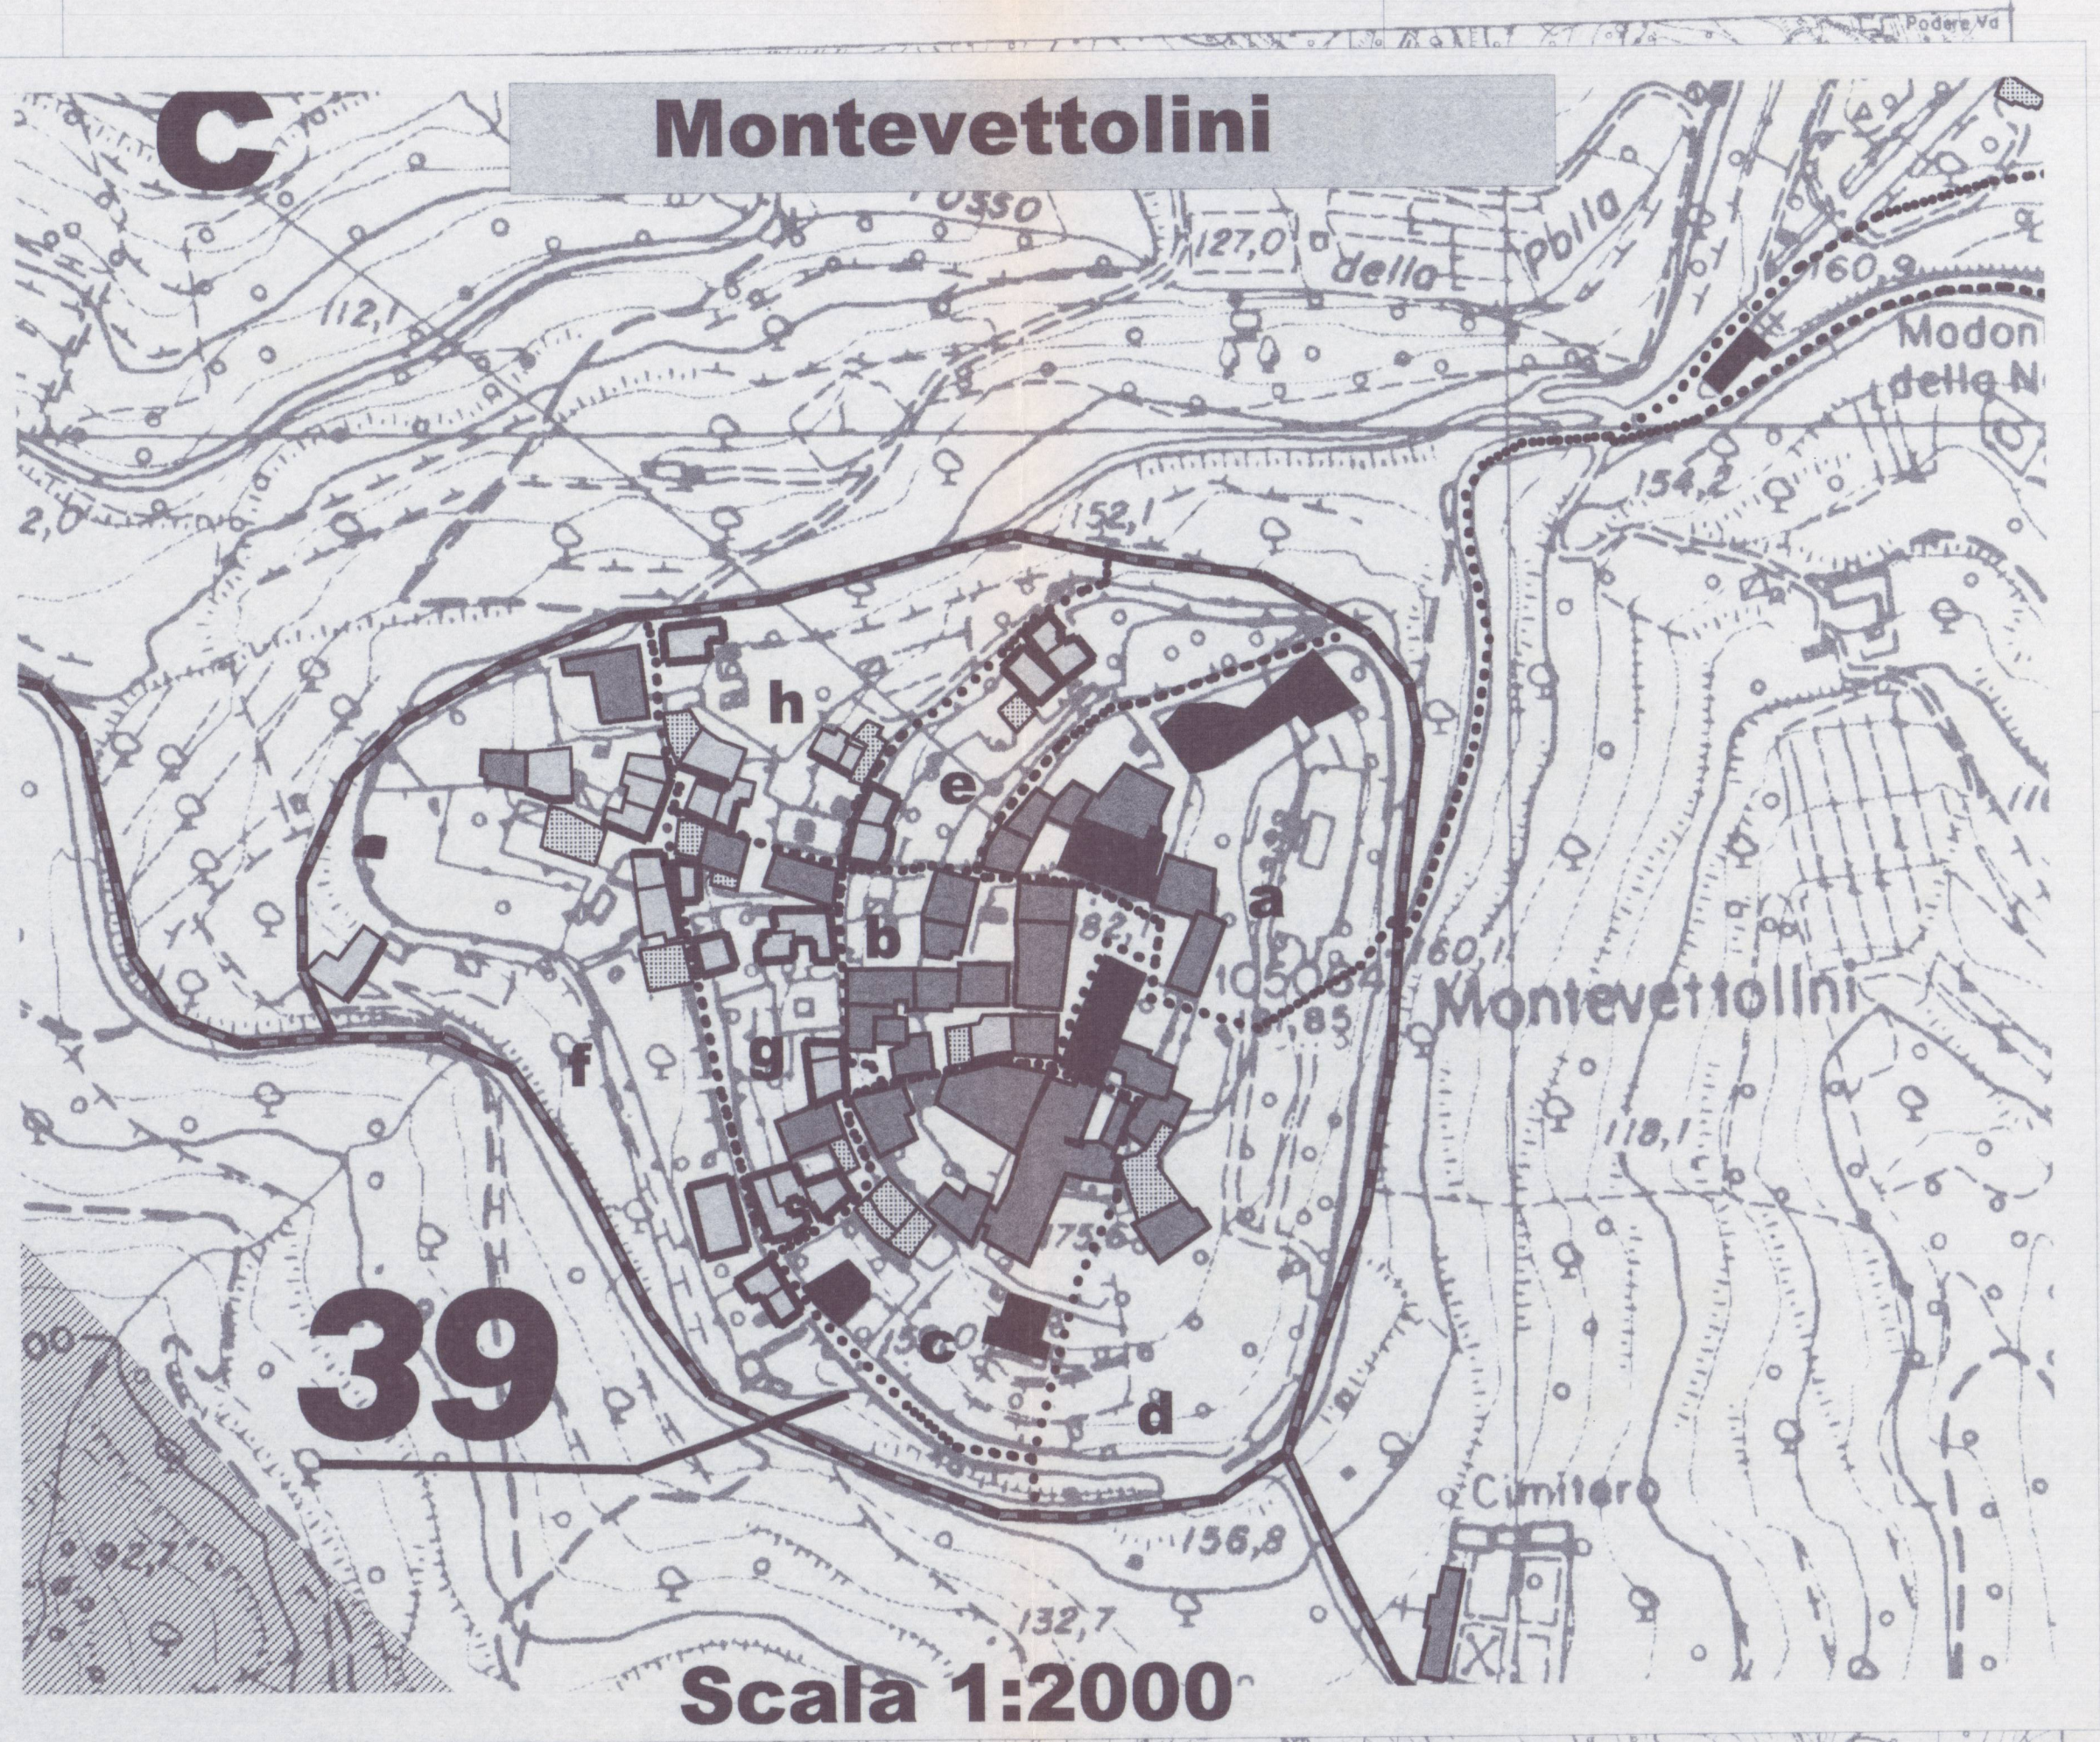


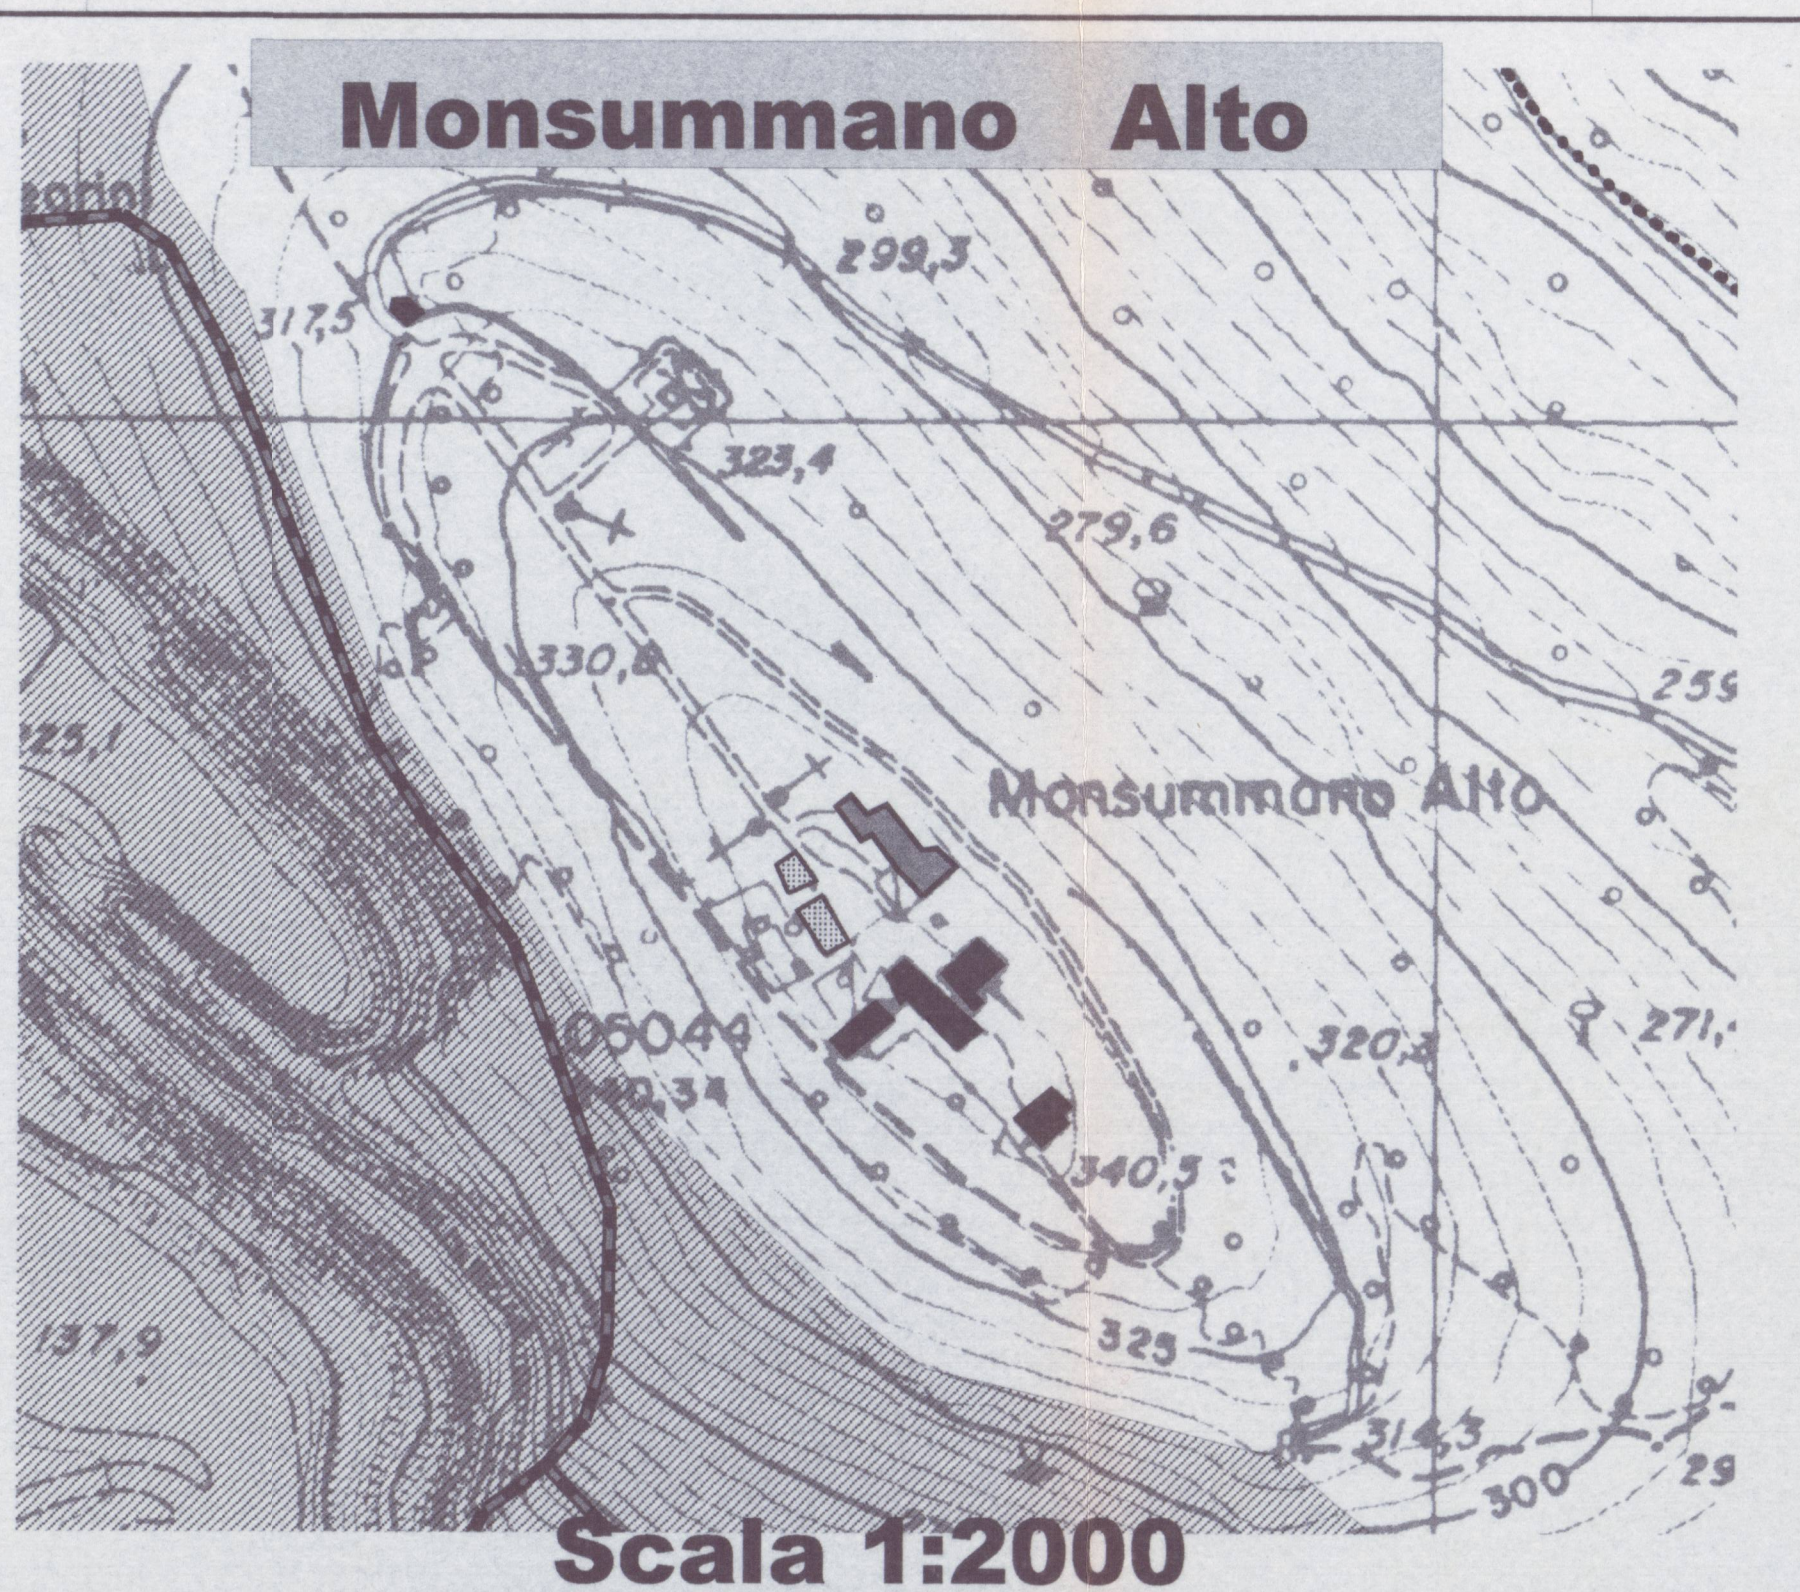

COMUNE DI MONSUMMANO TERME
Provincia di Pistoia

Adottata con delibera C.C. n. 2 del 28.01.2002

REGOLAMENTO URBANISTICO
L.R. 5 del 16.01.1995

Classificazione del Patrimonio Edilizio Esistente

Territorio Rurale
Scala 1:5000

Progettisti:
Dott. Arch. Valerio E. Contini
Dott. Arch. Riccardo L. Breschi

Elaborazioni grafiche e informatiche:
Geom. Rinaldo Vanni
Walter Tosi

Collaborazione:
U.O.C. Urbanistica
U.O.C. Edilizia Privata

Studi geologici:
Dott. Geol. Leonardo Moretti
D.R.E.M. Seta

LEGENDA

SUDDIVISIONE TERRITORIALE

Area di rilevazione

Sub_Area di rilevazione

VALORE STORICO - ARCHITETTONICO - AMBIENTALE

Edificio di Rilevante Valore

Edificio di Valore

Edificio di con Elementi di Valore

Parte architettonica di tutela

Edificio di Scarso Valore

Edificio di Valore Nullo

Area in cui la classificazione è rappresentata a scala 1:2000