

COMUNE MONSUMMANO TERME
PROVINCIA DI PISTOIA

INTEGRAZIONE VARIANTE SUAP

OGGETTO

Richiesta di Variante SUAP per Ristrutturazione Edilizia e Cambio di Destinazione d'Uso di un Fabbricato ad uso Direzionale-Polivalente a Artigianale/Industriale da Realizzarsi in Via della Libertà/Via Marx - Foglio 8, Particella 55, Sub 1
Proprietario: Niccolai Sandro e Giampieri Vally

IL PROGETTISTA : ARCH. DELLA CORTE BRUNO

APPROVAZIONI

I COMMITTENTI: NICCOLAI SANDRO

TAVOLA N. 14
ELABORATO GRAFICO


ZONA A2.2

RAPPRESENTAZIONE FOTOGRAFICA

.SUPERFICIE LOTTO - 1.998,06 Mq - Particella 55 Sub 1

FOTO E FOTOMONTAGGIO

VISTE TRIDIMENSIONALI

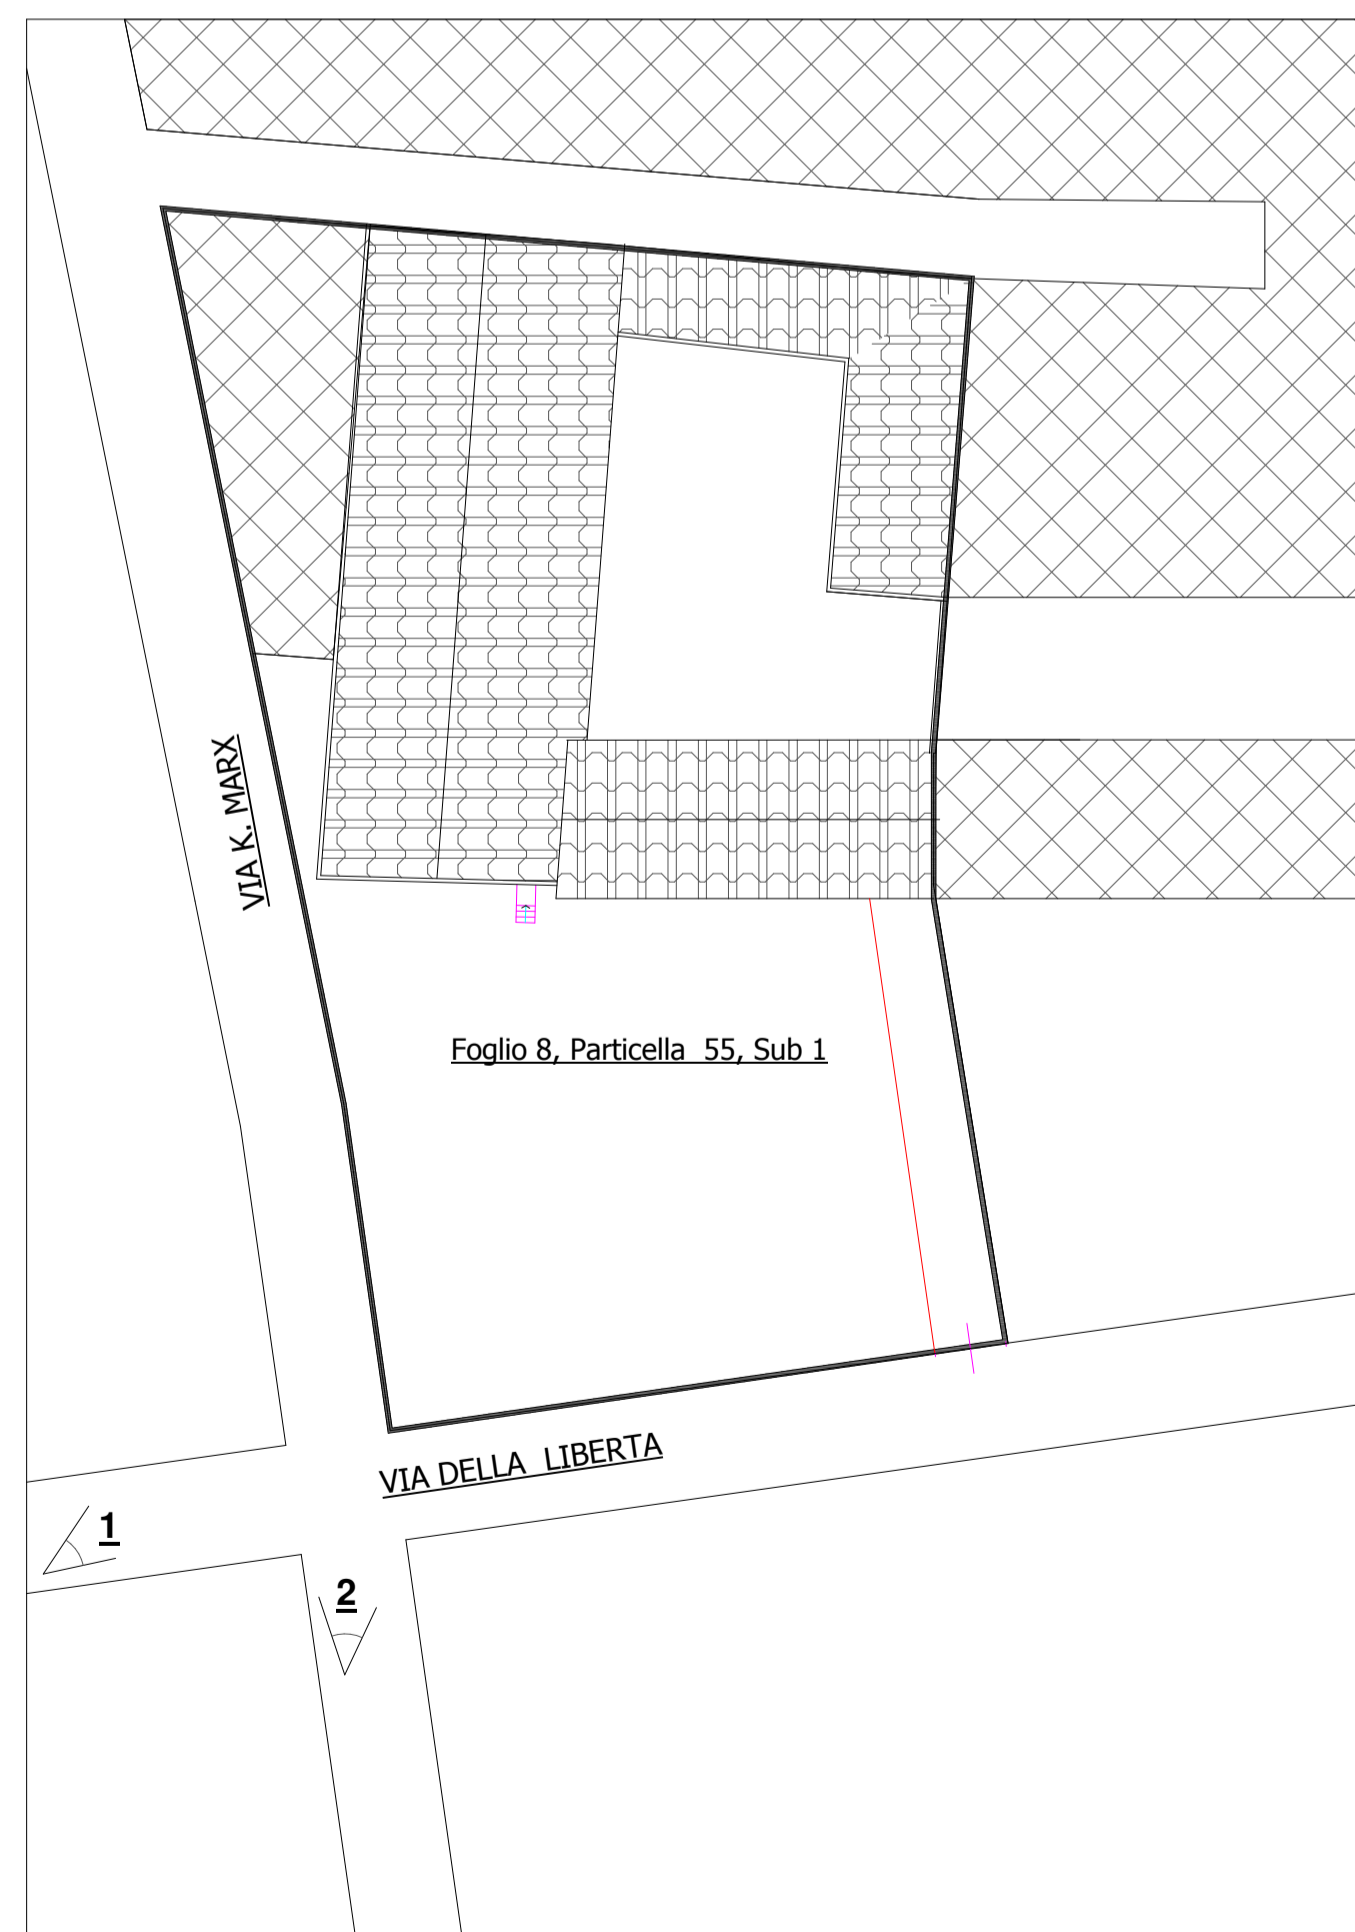

PLANIMETRIA LOTTO. SCALA 1:500

FOTO E FOTOMONTAGGIO

RILIEVO



PROGETTO



FOTO AEREA



1



2

VISTE TRIDIMENSIONALI

