




PLANIMETRIA GENERALE
STATO ATTUALE
scala 1:500



PLANIMETRIA GENERALE
STATO DI PROGETTO
scala 1:500

AREA NON OGGETTO D'INTERVENTO

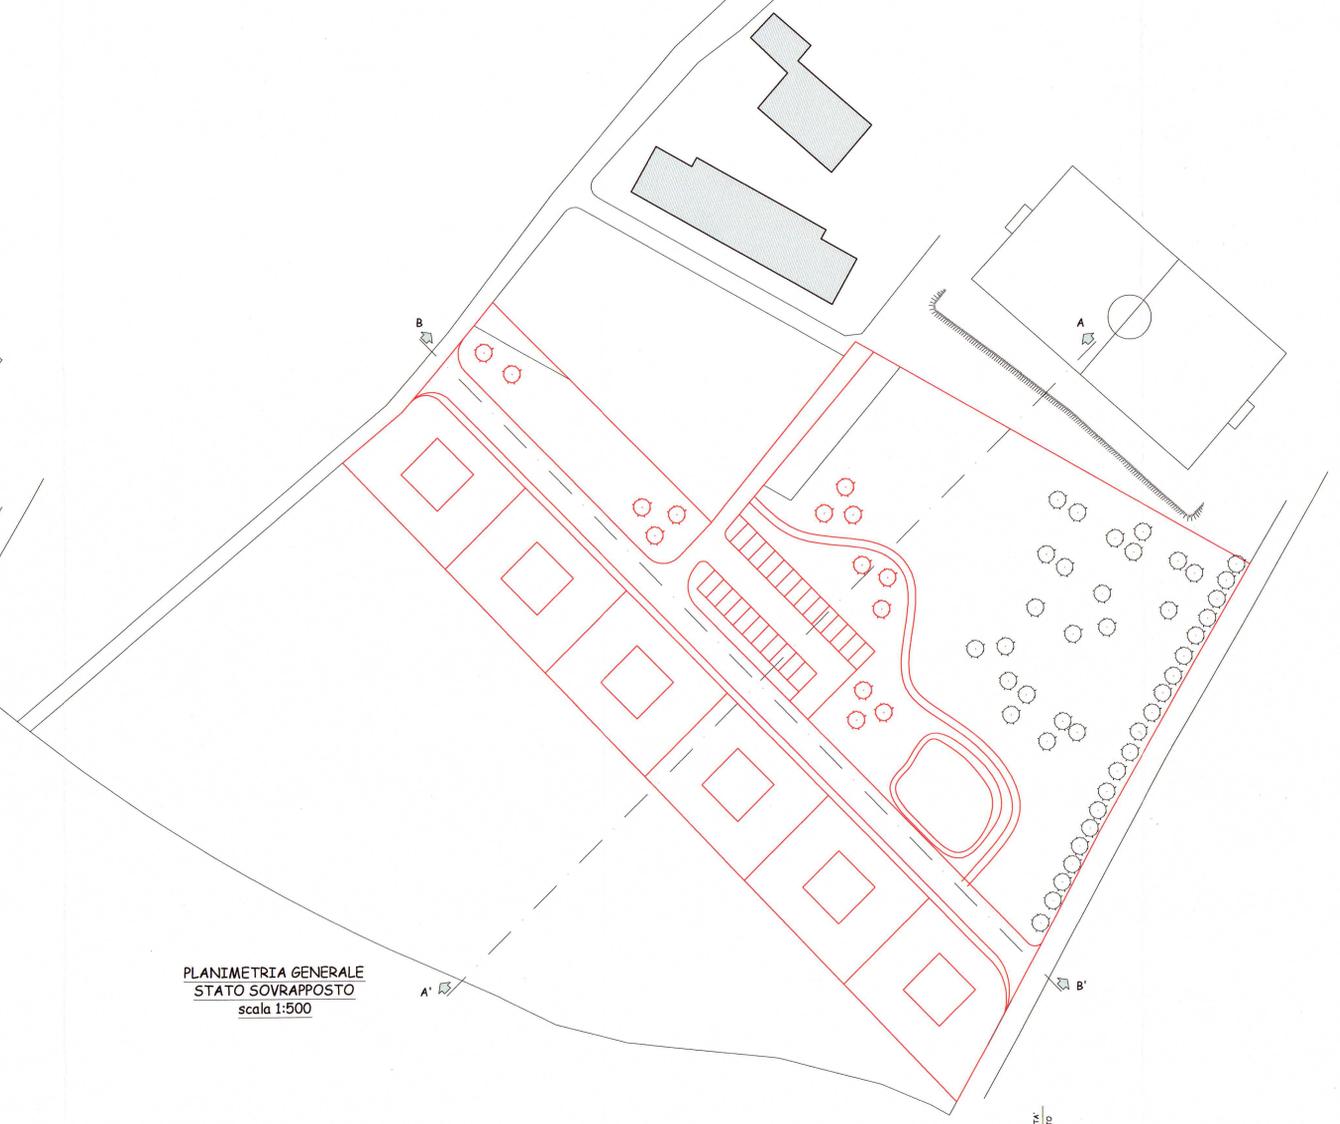


PLANIMETRIA GENERALE
STATO SOVRAPPOSTO
scala 1:500

COMUNE DI MONSUMMANO TERME (PT)
Prot. N. 0023871 E 22/11/2019
Cl: 6.2




TAVOLA 2	Studio Tecnico Associato Geom. A. Lapardi - Arch. A. Moncini Via Ermete 2/20/21 - MONSUMMANO TERME (PT) Partita IVA 01480410473 tel. n. fax 0572 51527 E-Mail lapardi@stta.it	STATO ATTUALE DI PROGETTO SOVRAPPOSTO
	PROPRIETARI SATTI CARLO LUIGI - SATTI TERESA ORIETTA	
SCALA 1:500	OGGETTO PIANO ATTUATIVO COMPARTO C8	DATA 21.11.2019
PROPRIETARI <i>Stato attuale</i> <i>Satti Carlo Luigi</i>	UBICAZIONE MONSUMMANO TERME, Loc. Pozzarellino Via Occhibelli	IL TECNICO
	ELABORATO Planimetria generale - Sezioni	

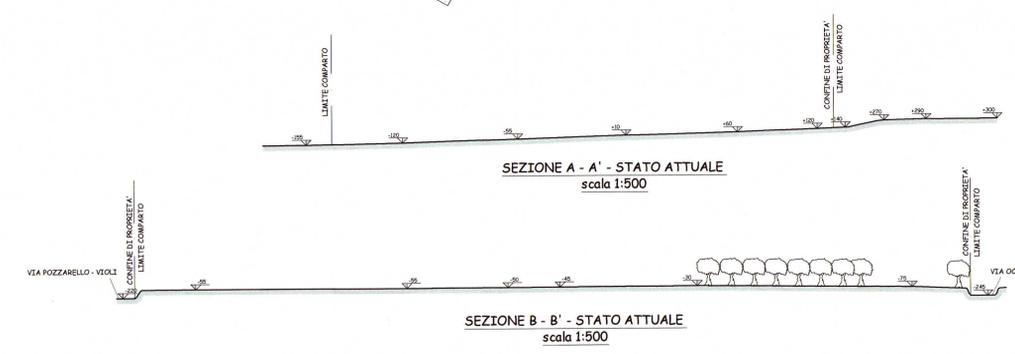


SEZIONE A - A' - STATO ATTUALE
scala 1:500

SEZIONE B - B' - STATO ATTUALE
scala 1:500

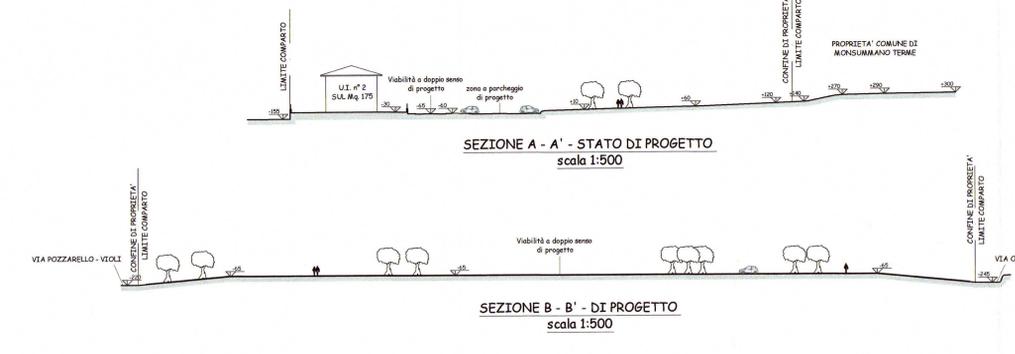

SEZIONE A - A' - STATO DI PROGETTO
scala 1:500

SEZIONE B - B' - STATO DI PROGETTO
scala 1:500

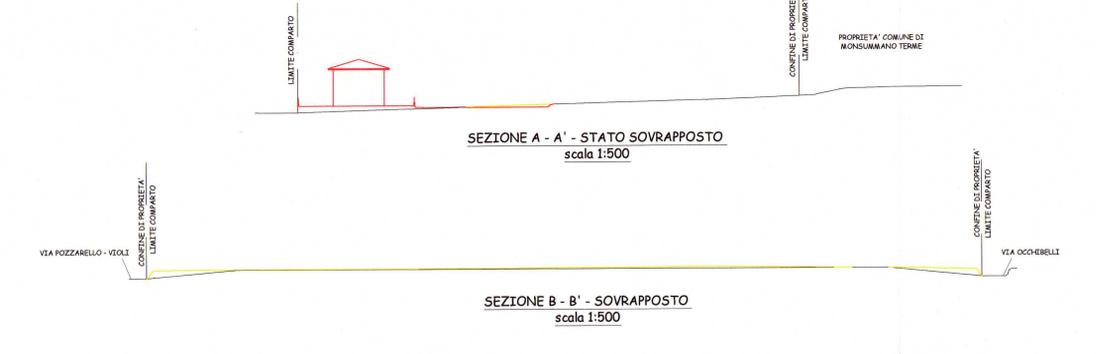

SEZIONE A - A' - STATO SOVRAPPOSTO
scala 1:500

SEZIONE B - B' - STATO SOVRAPPOSTO
scala 1:500