





PLANIMETRIA GENERALE
STATO DI PROGETTO
scala 1:500

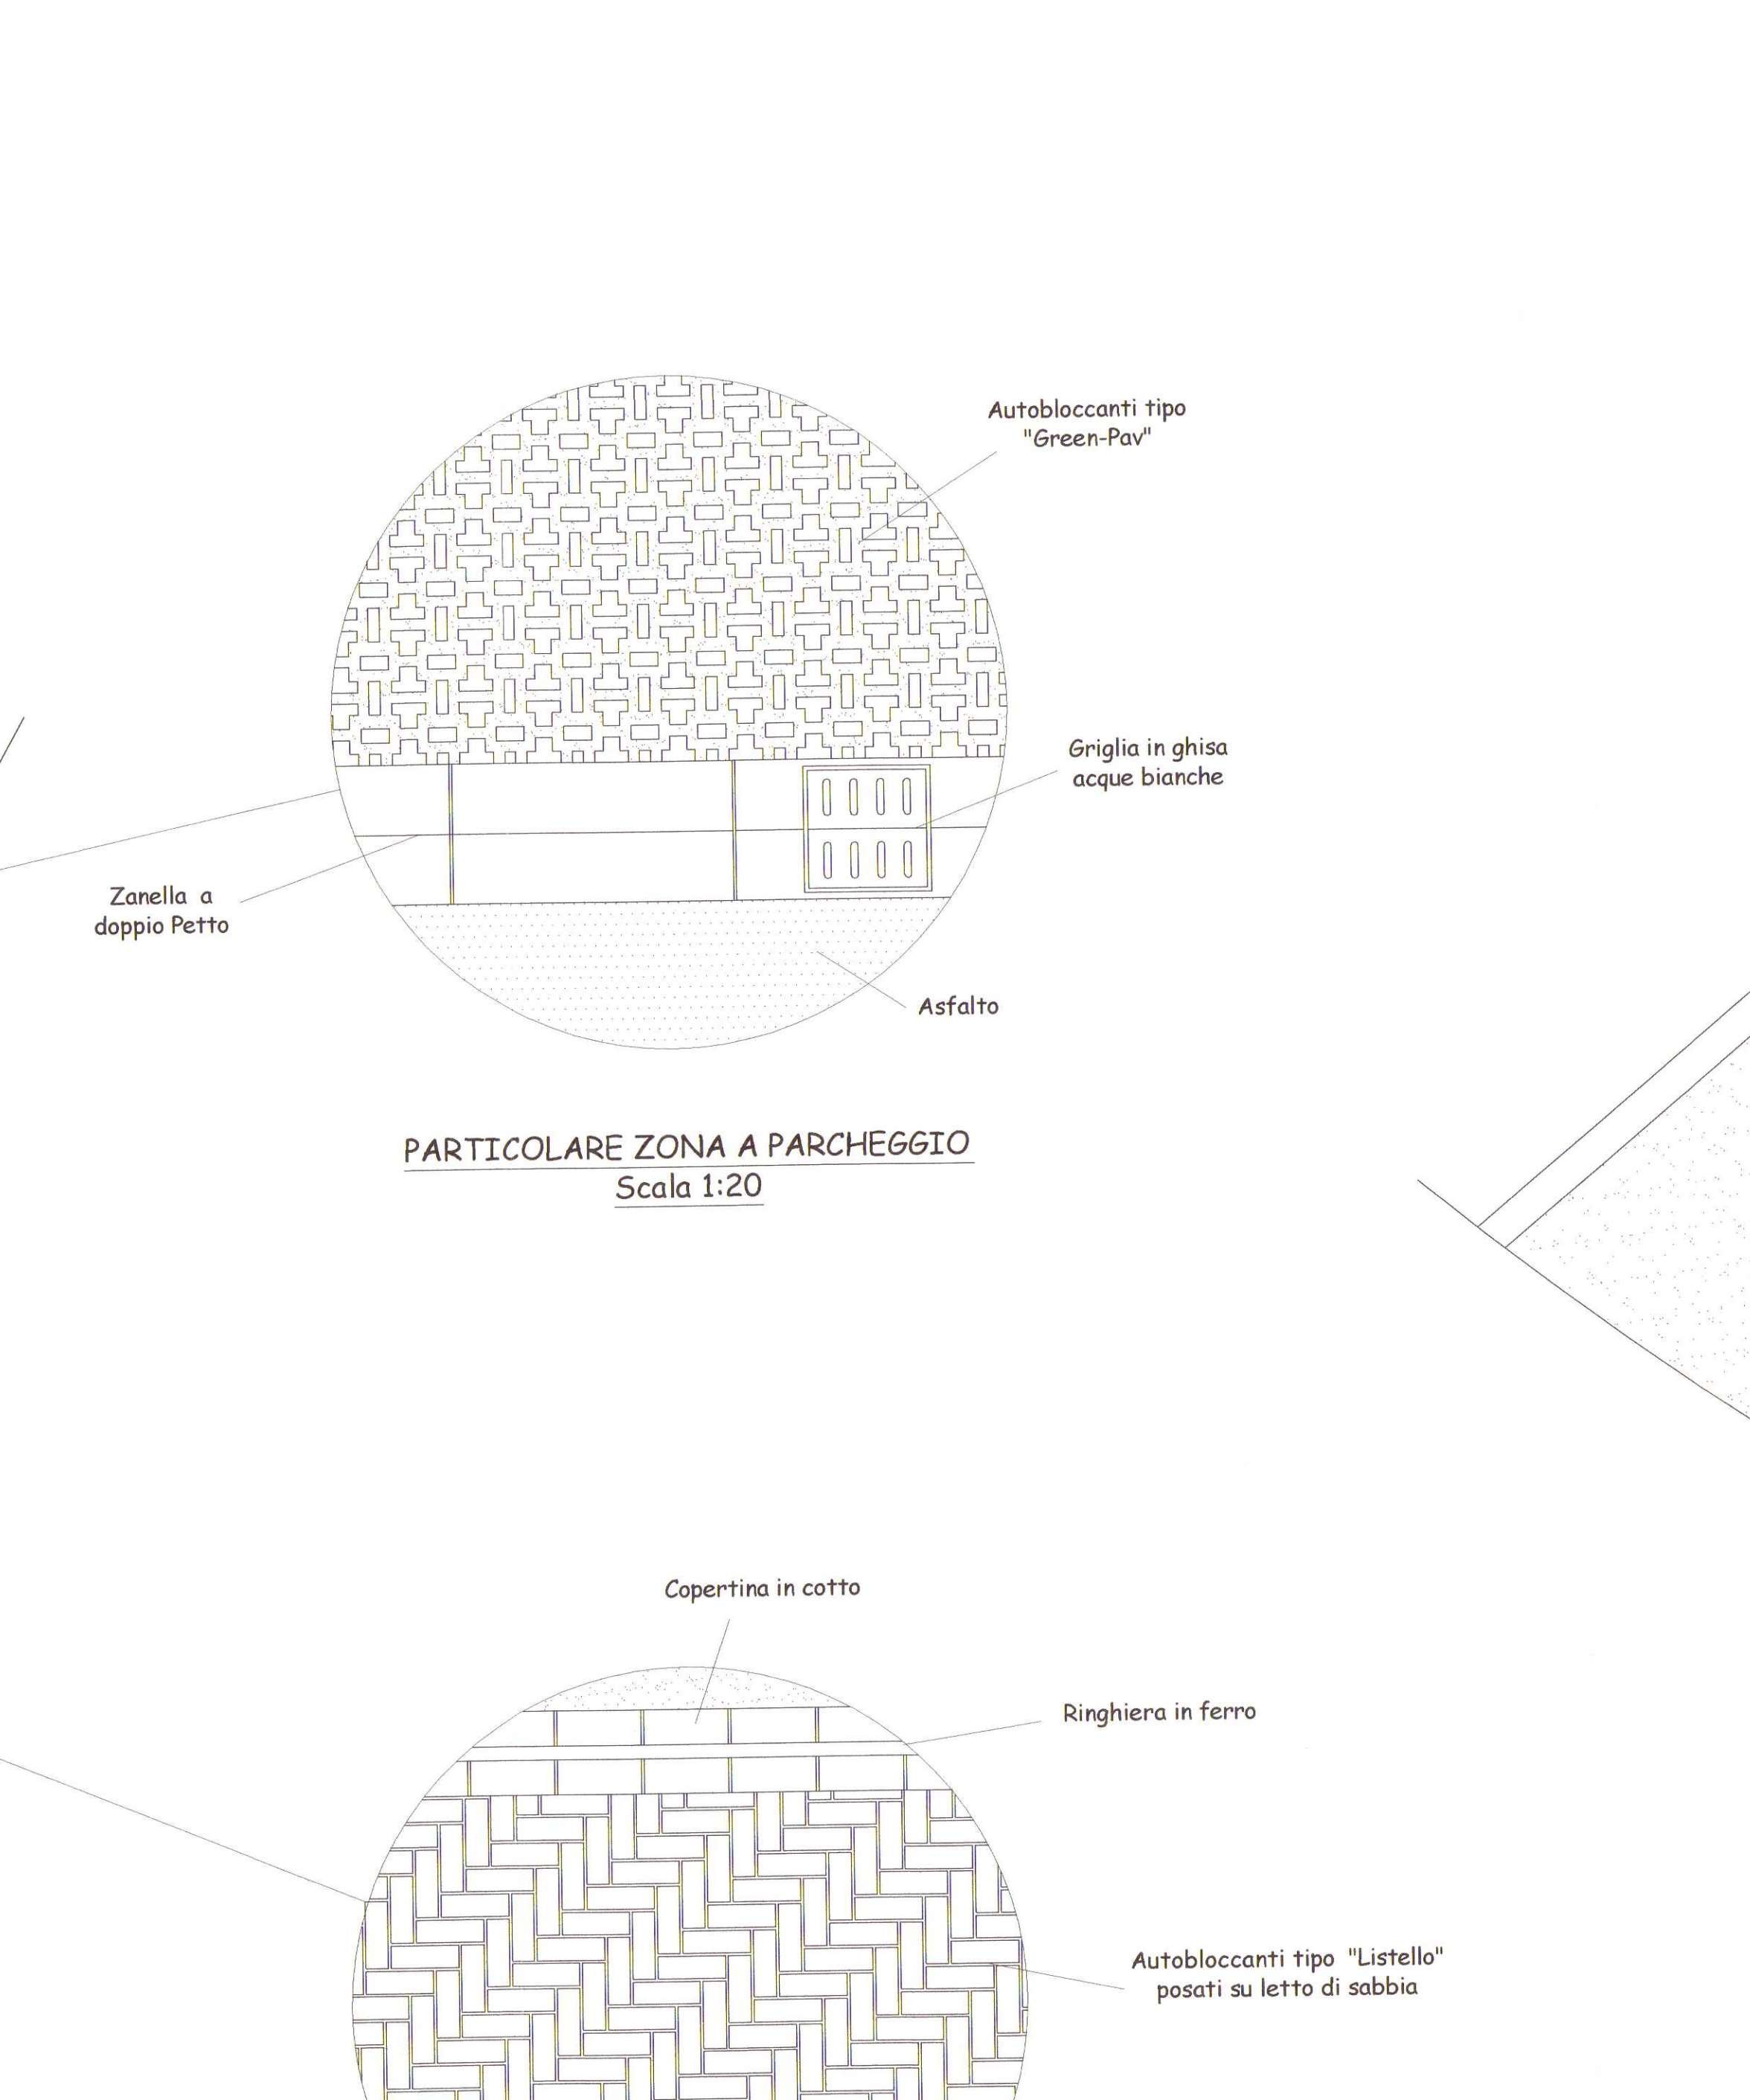


PARTICOLARE ZONA A PARCHEGGIO
Scala 1:20

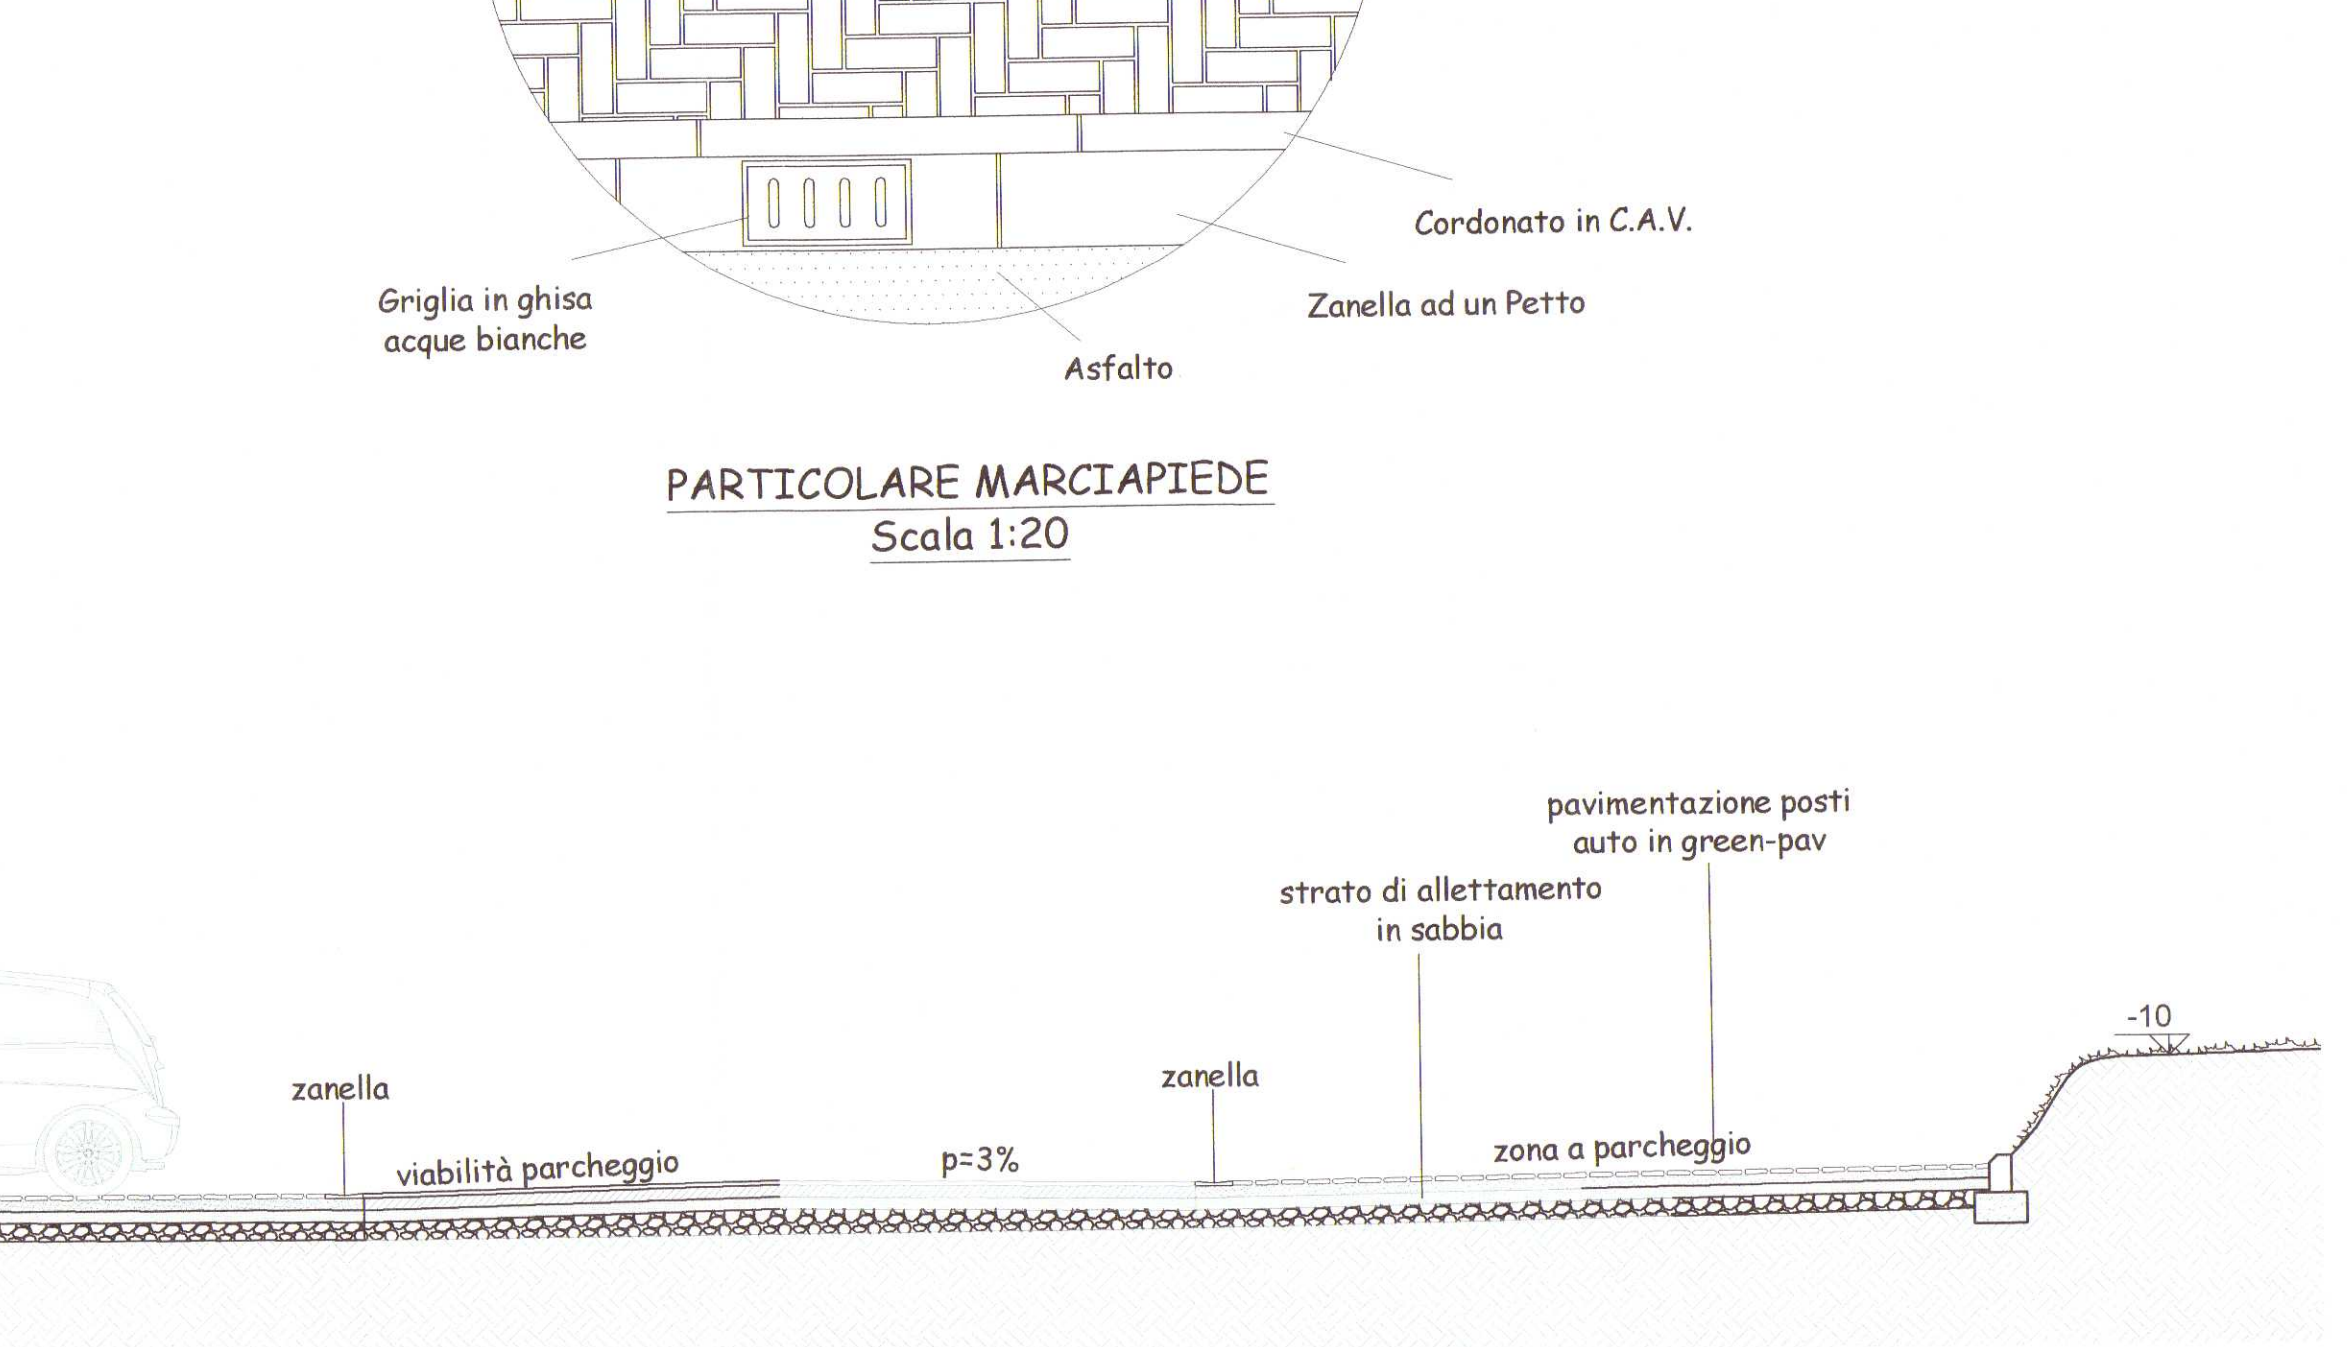


PARTICOLARE MARCIAPIEDE
Scala 1:20



PLANIMETRIA GENERALE
STATO DI PROGETTO
scala 1:500

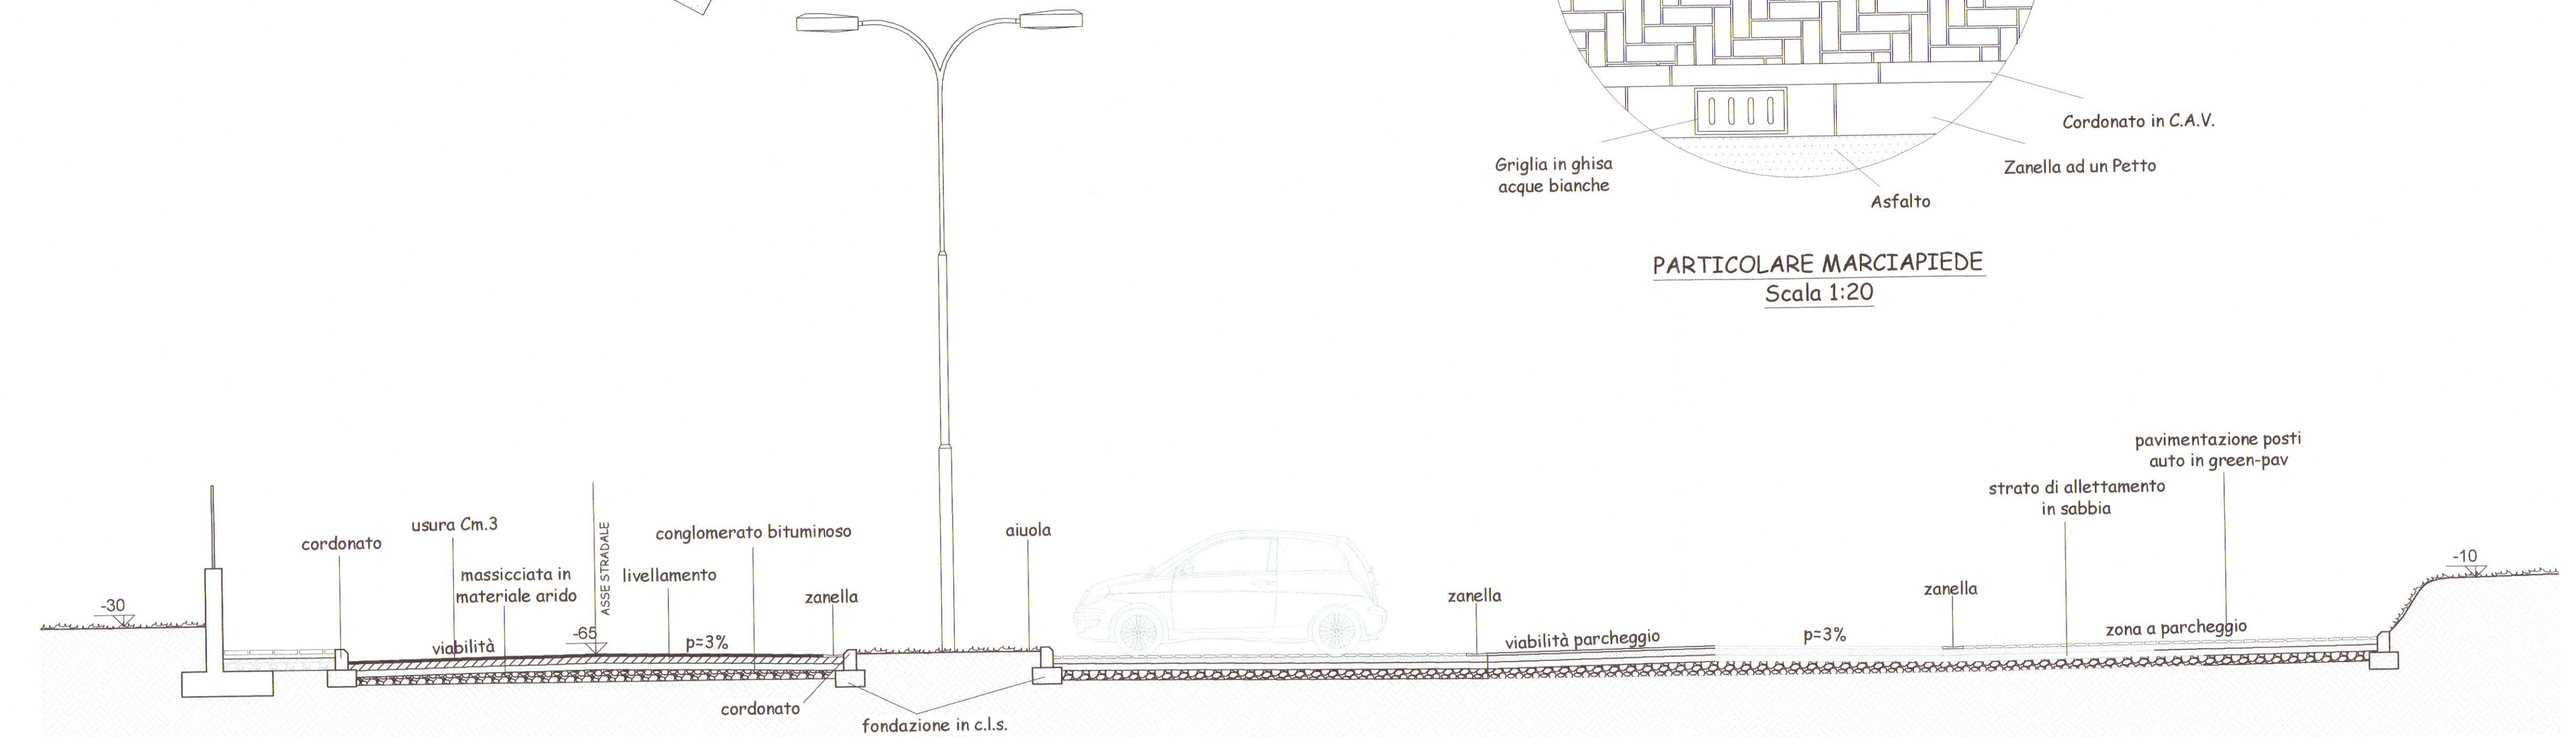


SEZIONE A-A'
Scala 1:50

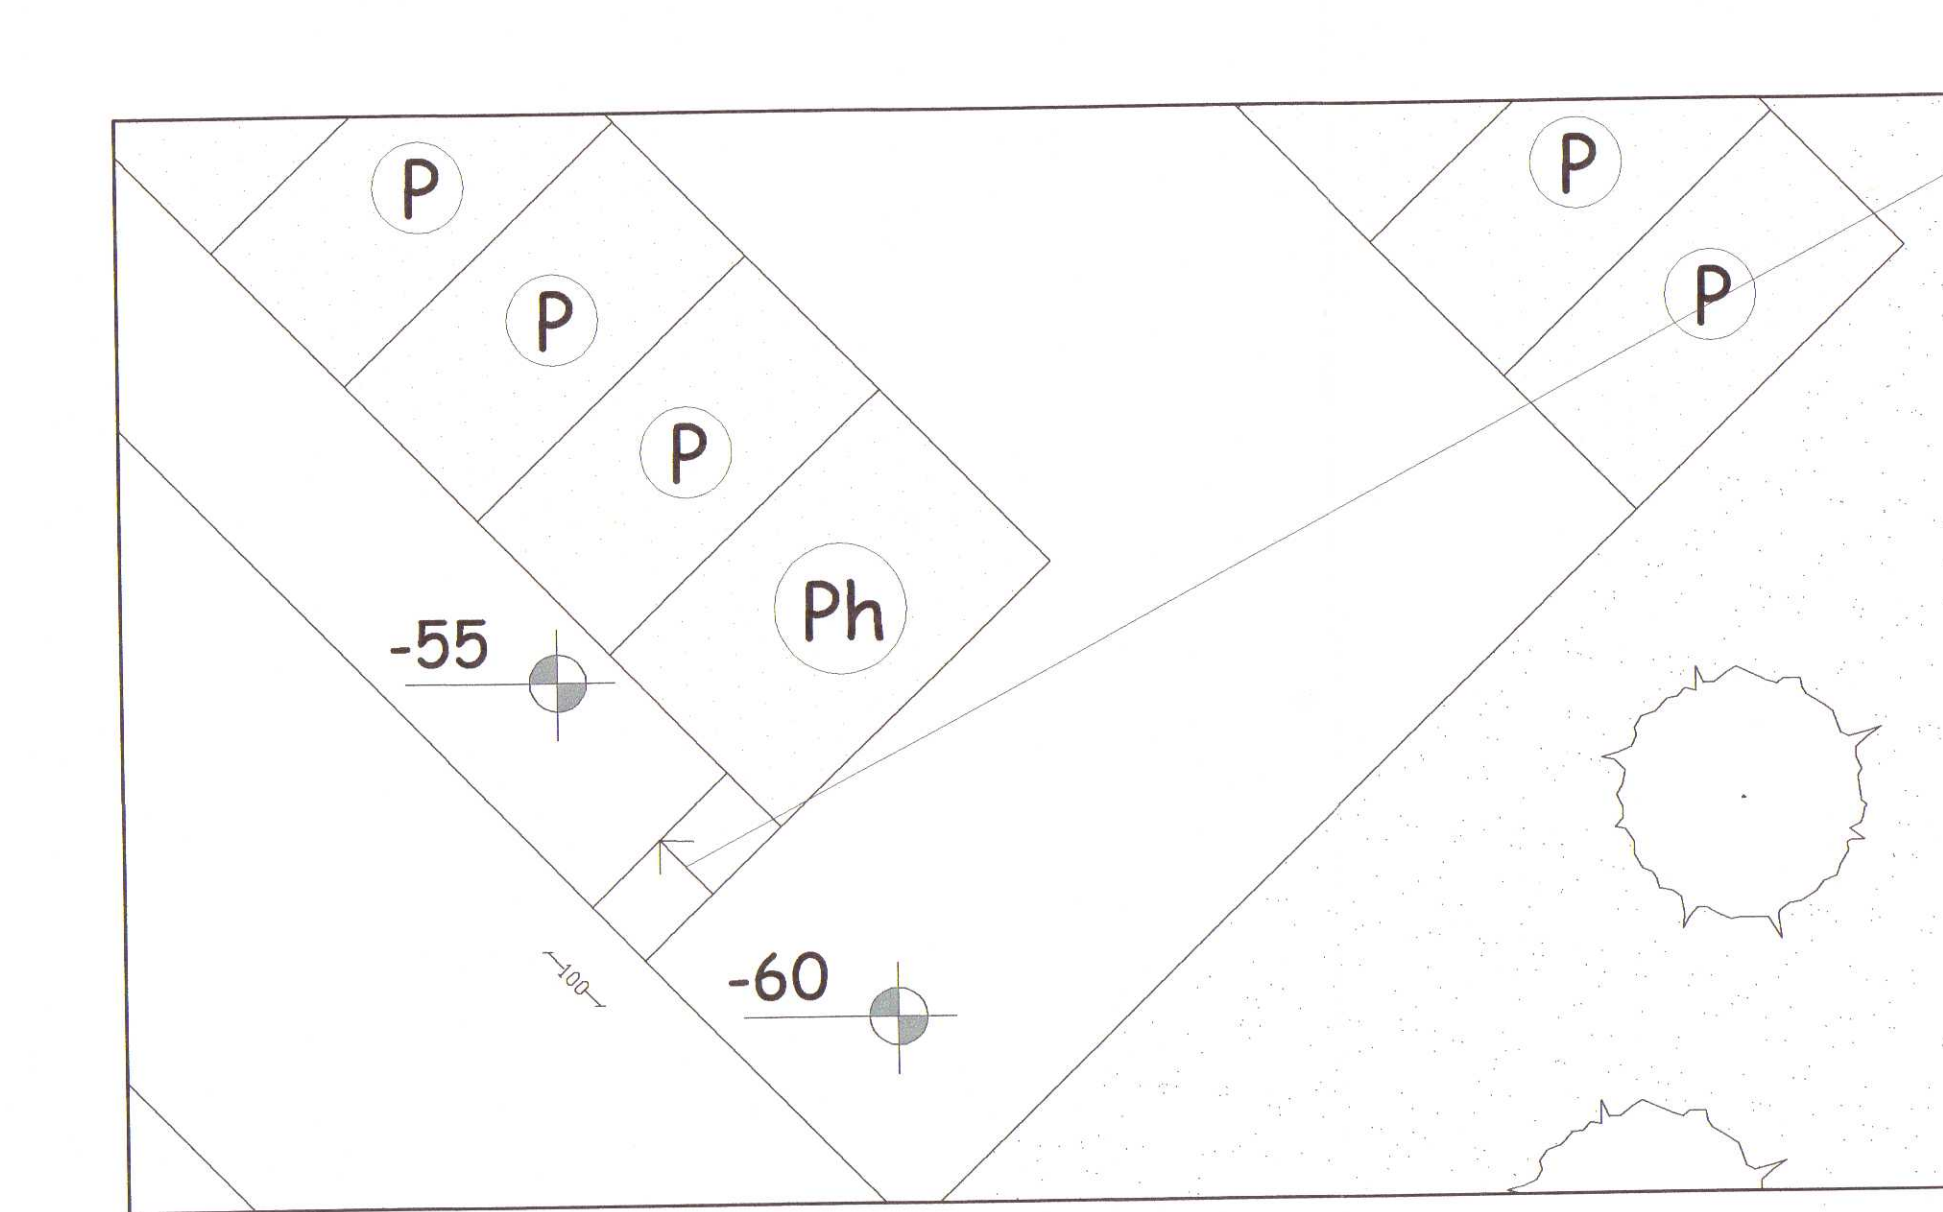

rampe di raccordo. Per un dislivello non superiore a 15 cm può essere ammessa una pendenza del 15%

SCHEMA LEGGE N° 13/1989
SCALA 1:100

Sarà garantita l'accessibilità di :
- Parcheggio per portatori di handicap (N°1 Ph per un totale di 25 posti auto)
- Percorso pedonale lungo il verde attrezzato
- Marciapiede lungo la nuova viabilità di larghezza 1.50 m

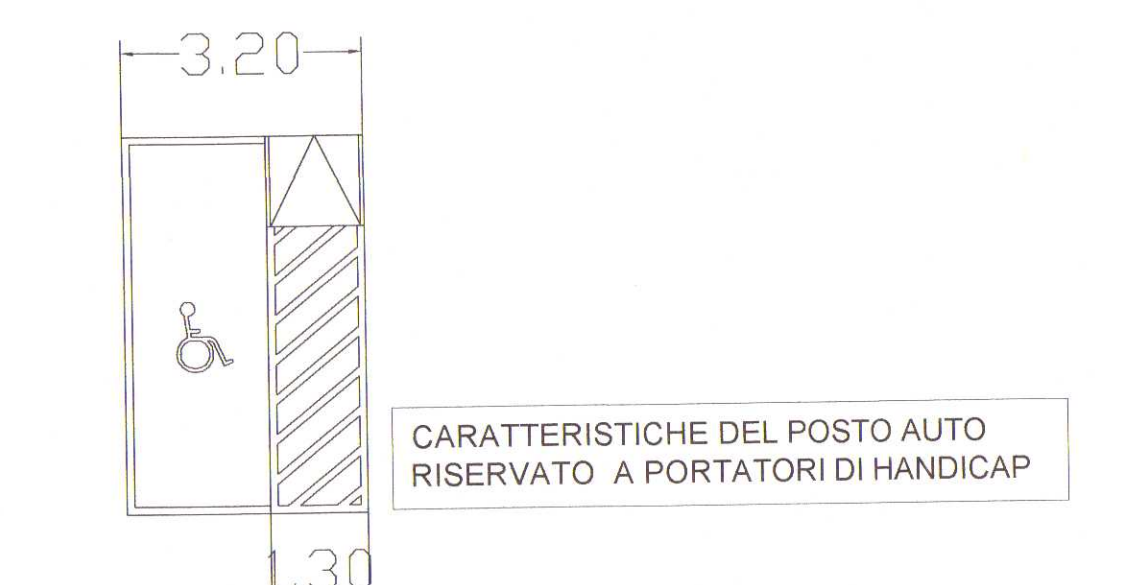

COMUNE DI MONSUMMANO TERME (PT)
Prot. N. 0023871 E 22/11/2019
Cl. 2



TAVOLA 4	Studio Tecnico Associato Geom. A. Lapardi - Arch. A. Moncini Via Empedocle 2550229 - MONSUMMANO TERME PT P.le Italia 24 - 54040 TAVOLERA (PT) - Tel. 0572 211327 E-Mail: lapardimoncini@gmail.com	STATO DI PROGETTO
SCALA Varie	PROPRIETARI SATTI CARLO LUIGI - SATTI TERESA ORIETTA	DATA 21.11.2019
OGGETTO PIANO ATTUATIVO COMPARTO C8	UBICAZIONE MONSUMMANO TERME, Loc. Pozzarello Via Occhibelli	IL TECNICO
ELABORATO Particolari strada e Legge 13/89		