




PLANIMETRIA GENERALE FOGNATURA NERA E ACQUEDOTTO  
scala 1:500

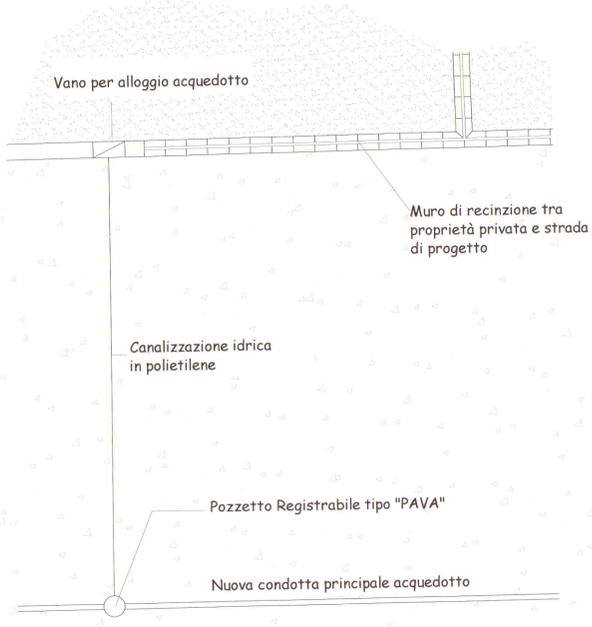

ACQUEDOTTO PARTICOLARE ALLACCIAMENTO UTENZE  
SCALA 1:50

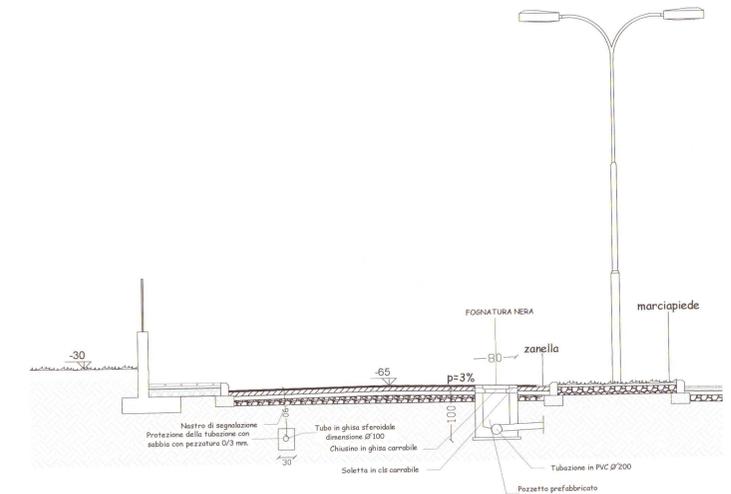

PARTICOLARE SEZIONE FOGNATURA NERA - ACQUEDOTTO  
Scala 1: 50

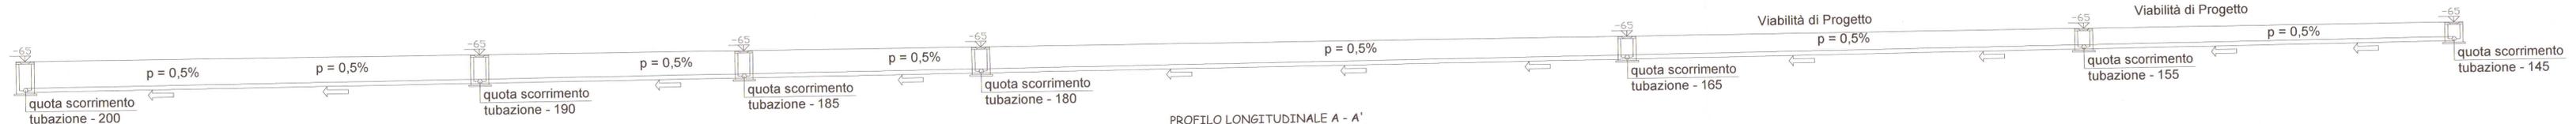

PROFILO LONGITUDINALE A - A' FOGNATURA NERA  
scala 1:100

COMUNE DI MONSUMMANO TERME (PT)  
Prot. N. 0023871 E 22/11/2019  
Cl. 6.2

TAVOLA <b>6</b>	Studio Tecnico Associato <b>Geom. A. Lapardi - Arch. A. Moncini</b> <small>Via Emmanuele 250073 - MONSUMMANO TERME PT Piazza 100 (L. 100) - MONSUMMANO TERME PT E-Mail: lapardimoncini@gmail.com</small>	STATO <b>DI PROGETTO</b>
SCALA 1:500	PROPRIETARI <b>SATTI CARLO LUIGI - SATTI TERESA ORIETTA</b>	OGGETTO <b>PIANO ATTUATIVO COMPARTO C8</b>
PROPRIETARI <i>Carlo Lapardi</i>	UBICAZIONE <b>MONSUMMANO TERME, Loc. Pozzarellò Via Occhibelli</b>	DATA 21.11.2019
	ELABORATO <b>Schema Fognatura Nera e Acquedotto</b>	IL TECNICO <i>Antonio Moncini</i>