
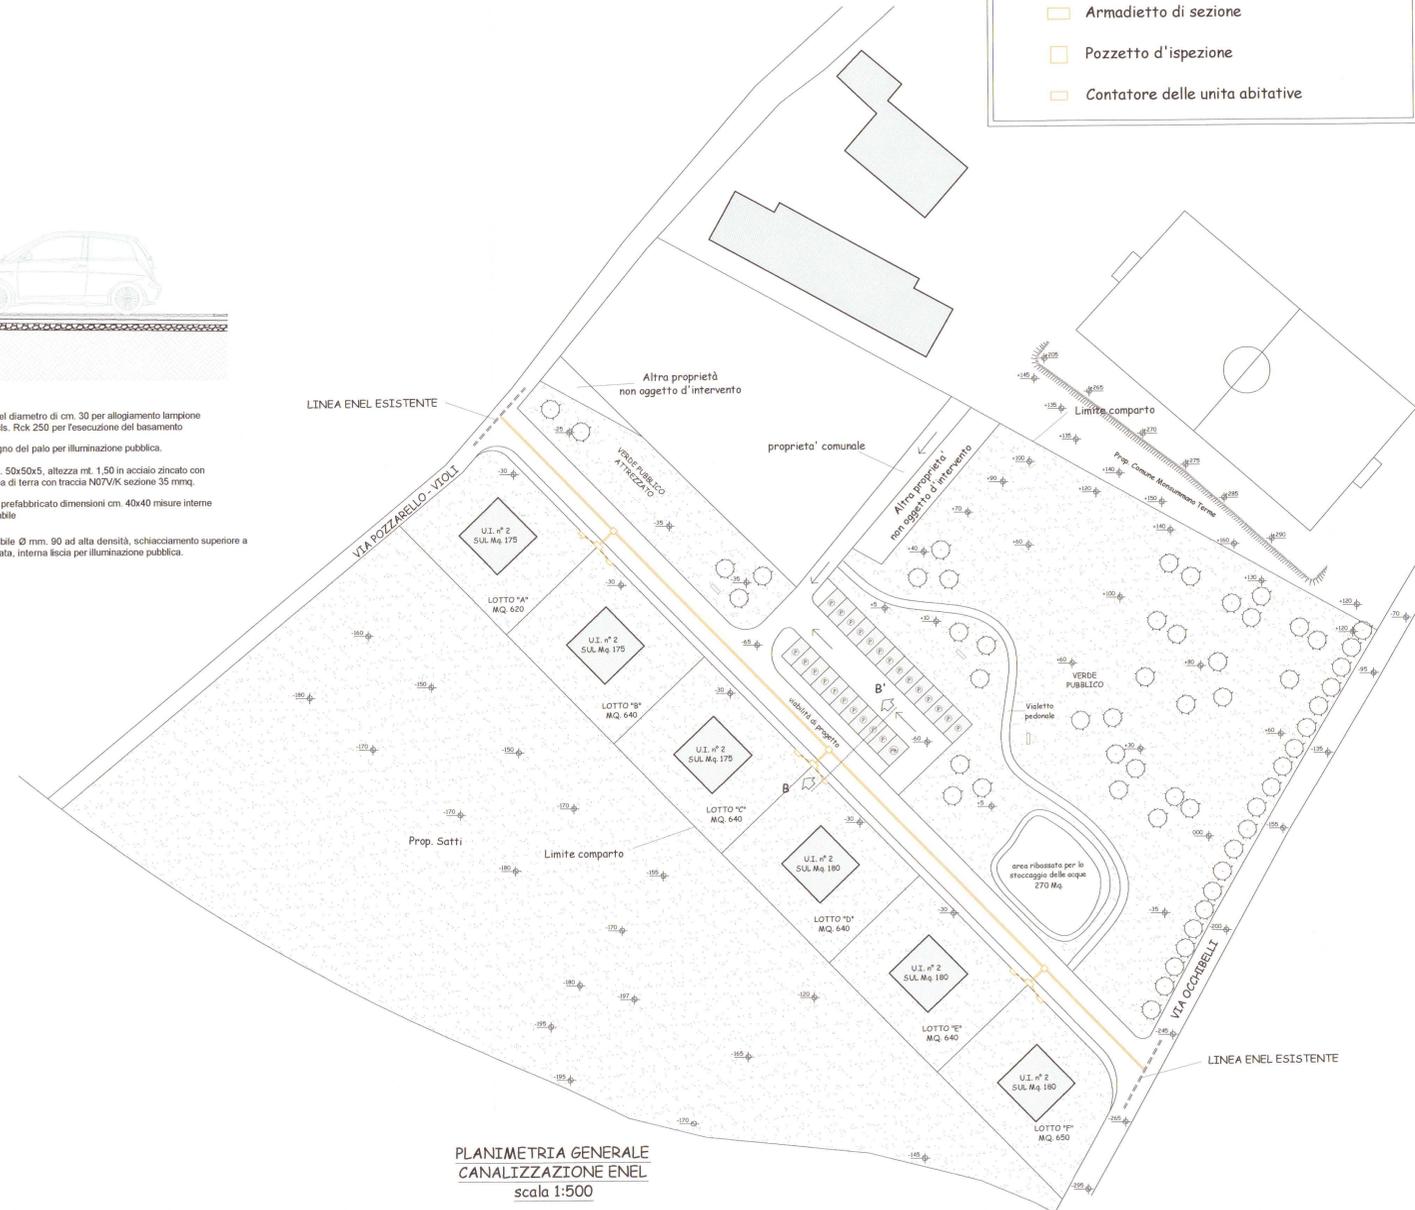
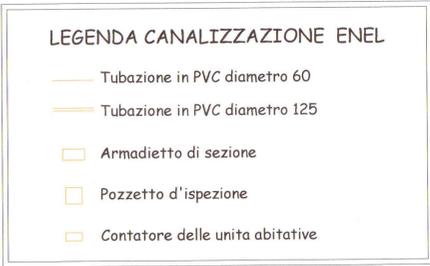
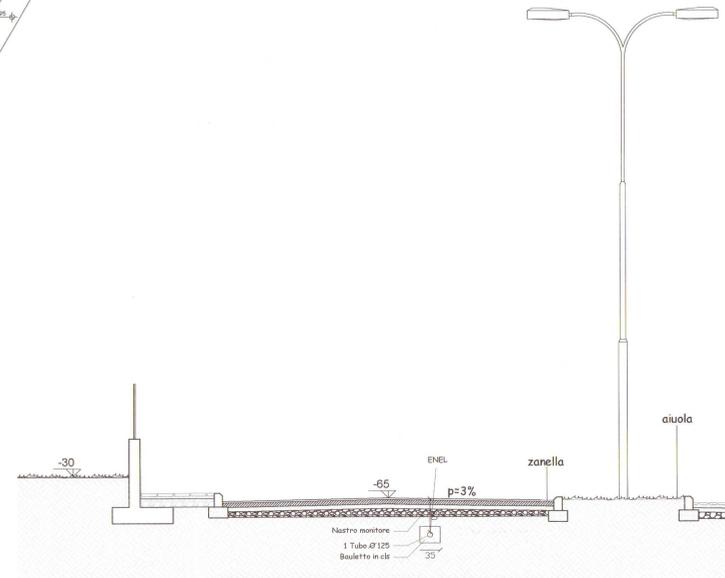


**PLANIMETRIA GENERALE ILLUMINAZIONE PUBBLICA**  
scala 1:500

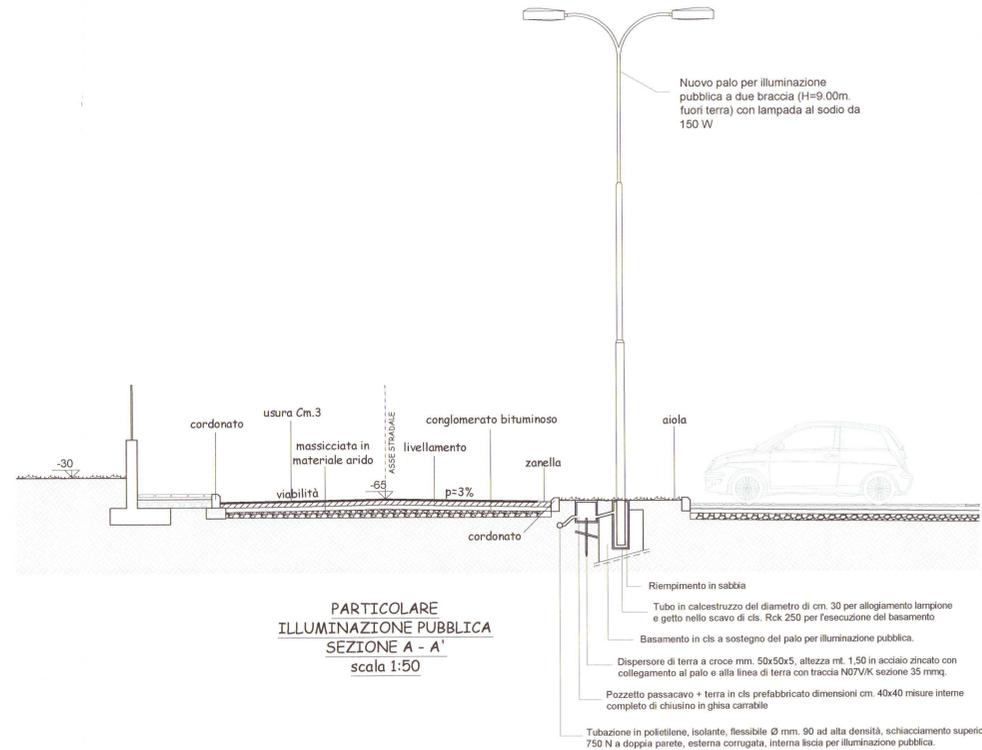

**PLANIMETRIA GENERALE CANALIZZAZIONE ENEL**  
scala 1:500

COMUNE DI MONSUMMANO TERME (PT)  
Prot. N. 0023871 E 22/11/2019  
Cla: 6.2



TAVOLA <b>7</b>	<b>Studio Tecnico Associato</b> <b>Geom. A. Lapardi - Arch. A. Moncini</b> <small>Via Umberto I, 20520 - 06040-MONSUMMANO TERME (PT) Partita IVA 01480410473 tel. e fax 0572 21927 E-Mail lapardi@studioa.com</small>	STATO <b>DI PROGETTO</b>
SCALA 1:500	PROPRIETARI <b>SATTI CARLO LUIGI - SATTI TERESA ORIETTA</b>	DATA 21.11.2019
PROPRIETARI <i>Satti Carlo Luigi</i>	UBICAZIONE <b>MONSUMMANO TERME, Loc. Pozzarello Via Occhibelli</b>	IL TECNICO 
	ELABORATO <b>ENEL - ILLUMINAZIONE PUBBLICA</b>	