

**COMUNE MONSUMMANO TERME**  
 PROVINCIA DI PISTOIA

**INTEGRAZIONE VARIANTE SUAP**

**OGGETTO**

Richiesta di Variante SUAP per Ristrutturazione Edilizia e Cambio di Destinazione d'Uso di un Fabbricato ad uso Direzionale-Polivalente a Artigianale/Industriale da Realizzarsi in Via della Liberta/ Via Marx, - Foglio 8 , Particella 55 , Sub 1  
 Proprietario : Niccolai Sandro e Giampieri Vally

IL PROGETTISTA : ARCH. DELLA CORTE BRUNO

APPROVAZIONI

I COMMITTENTI: NICCOLAI SANDRO

**TAVOLA N. 9**

**ELABORATO GRAFICO**

**ZONA A2.2**

**SUPERFICIE COPERTA**

**.SUPERFICIE LOTTO - 1.998,06 Mq - Particella 55 Sub 1**

**RILIEVO**  
 Totale Superficie Coperta : Mq 741,64

**PROGETTO**  
 Totale Superficie Coperta : Mq 699,73

**VERIFICA**  
 Totale Sup. Coperta PROGETTO : Mq 699,73 < Mq 741,64 Totale Sup. Coperta RILIEVO

**RILIEVO - SCALA 1:100**



**Superficie Coperta RILIEVO**  
**MQ 741,64**


- |              |              |
|--------------|--------------|
| ① Mq. 430,78 | ③ Mq. 109,22 |
| ② Mq. 65,50  | ④ Mq. 136,14 |

**PROGETTO - SCALA 1:100**



**Superficie Coperta PROGETTO**  
**MQ 699,73**

- |              |              |
|--------------|--------------|
| ① Mq. 430,78 | ③ Mq. 67,31  |
| ② Mq. 65,50  | ④ Mq. 136,14 |

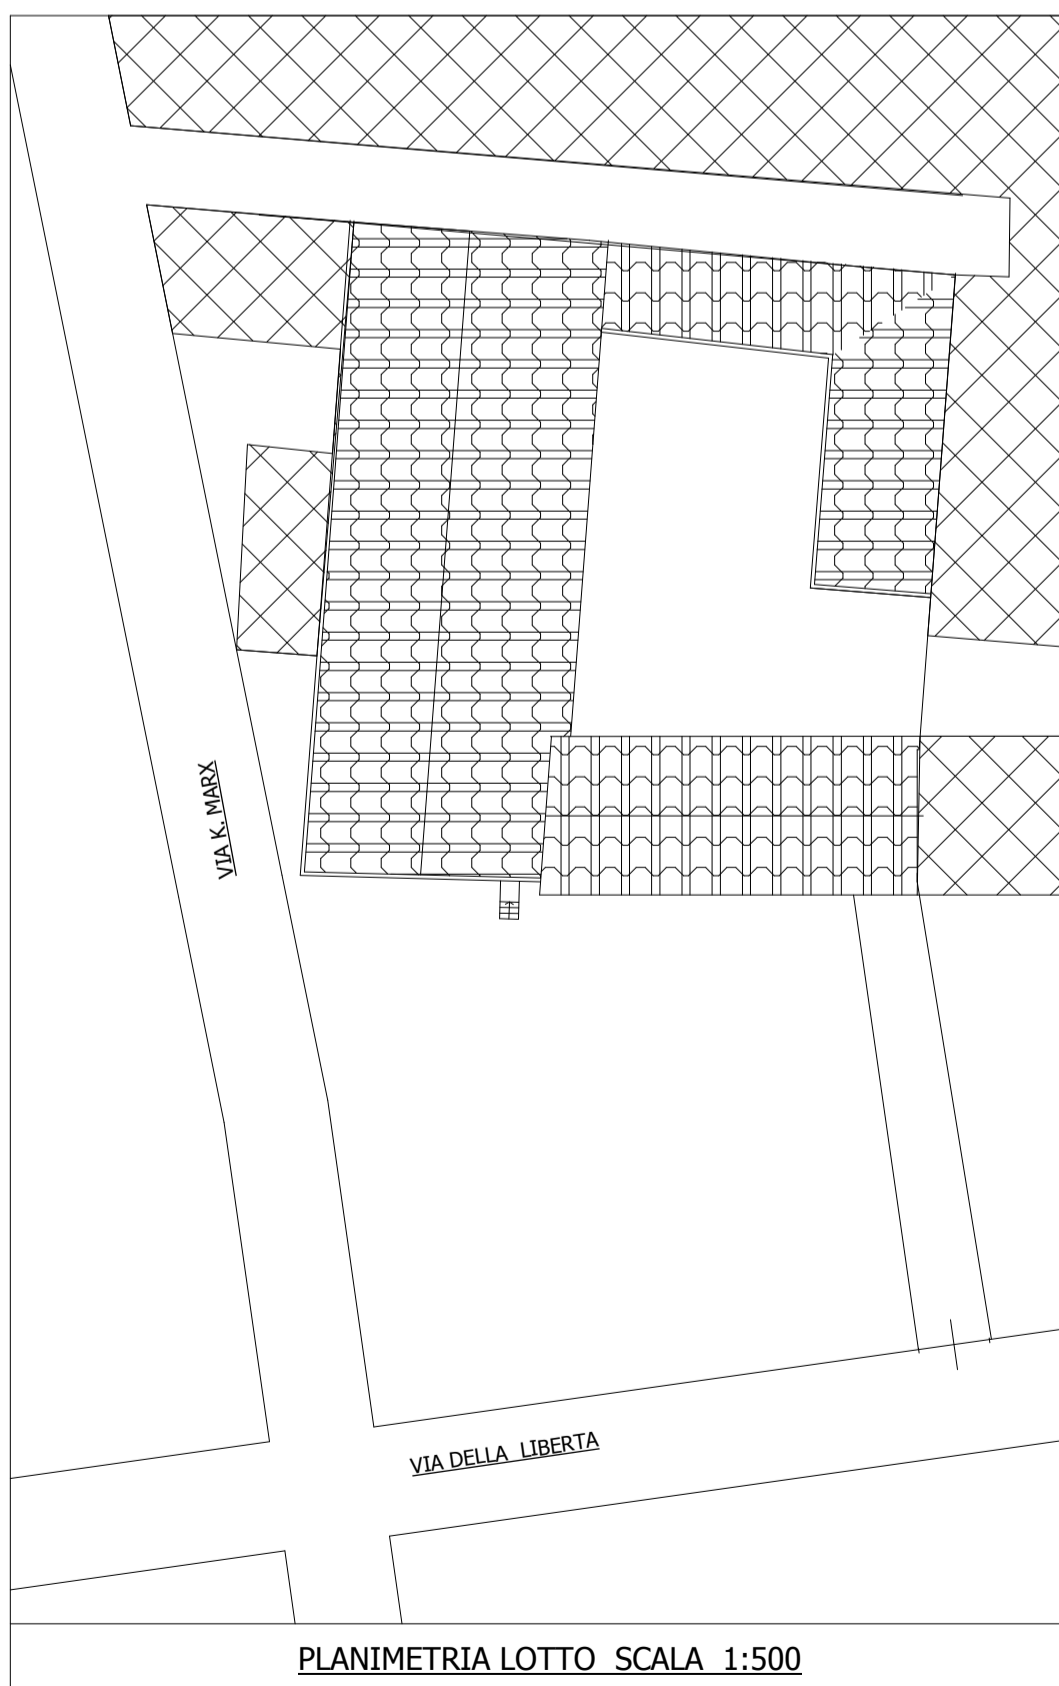

PLANIMETRIA LOTTO SCALA 1:500