

COMUNE DI MONSUMMANO TERME
Via Dott. Salvatore Giovannoli

OGGETTO:

RICHIESTA VARIANTE SUAP ALLE NORME TECNICHE DI ATTUAZIONE E AL VIGENTE REGOLAMENTO URBANISTICO DEL COMUNE DI MONSUMMANO TERME

Proprietà:

omissis

ESTRATTO R.U. ATTUALE, DI PROGETTO E SOVRAPPOSTO

Progettista:
Arch. TOMMASI ILARIA


disegno n°

omissis


SCALA 1:100

Tavola n°
01


Febbraio 2023

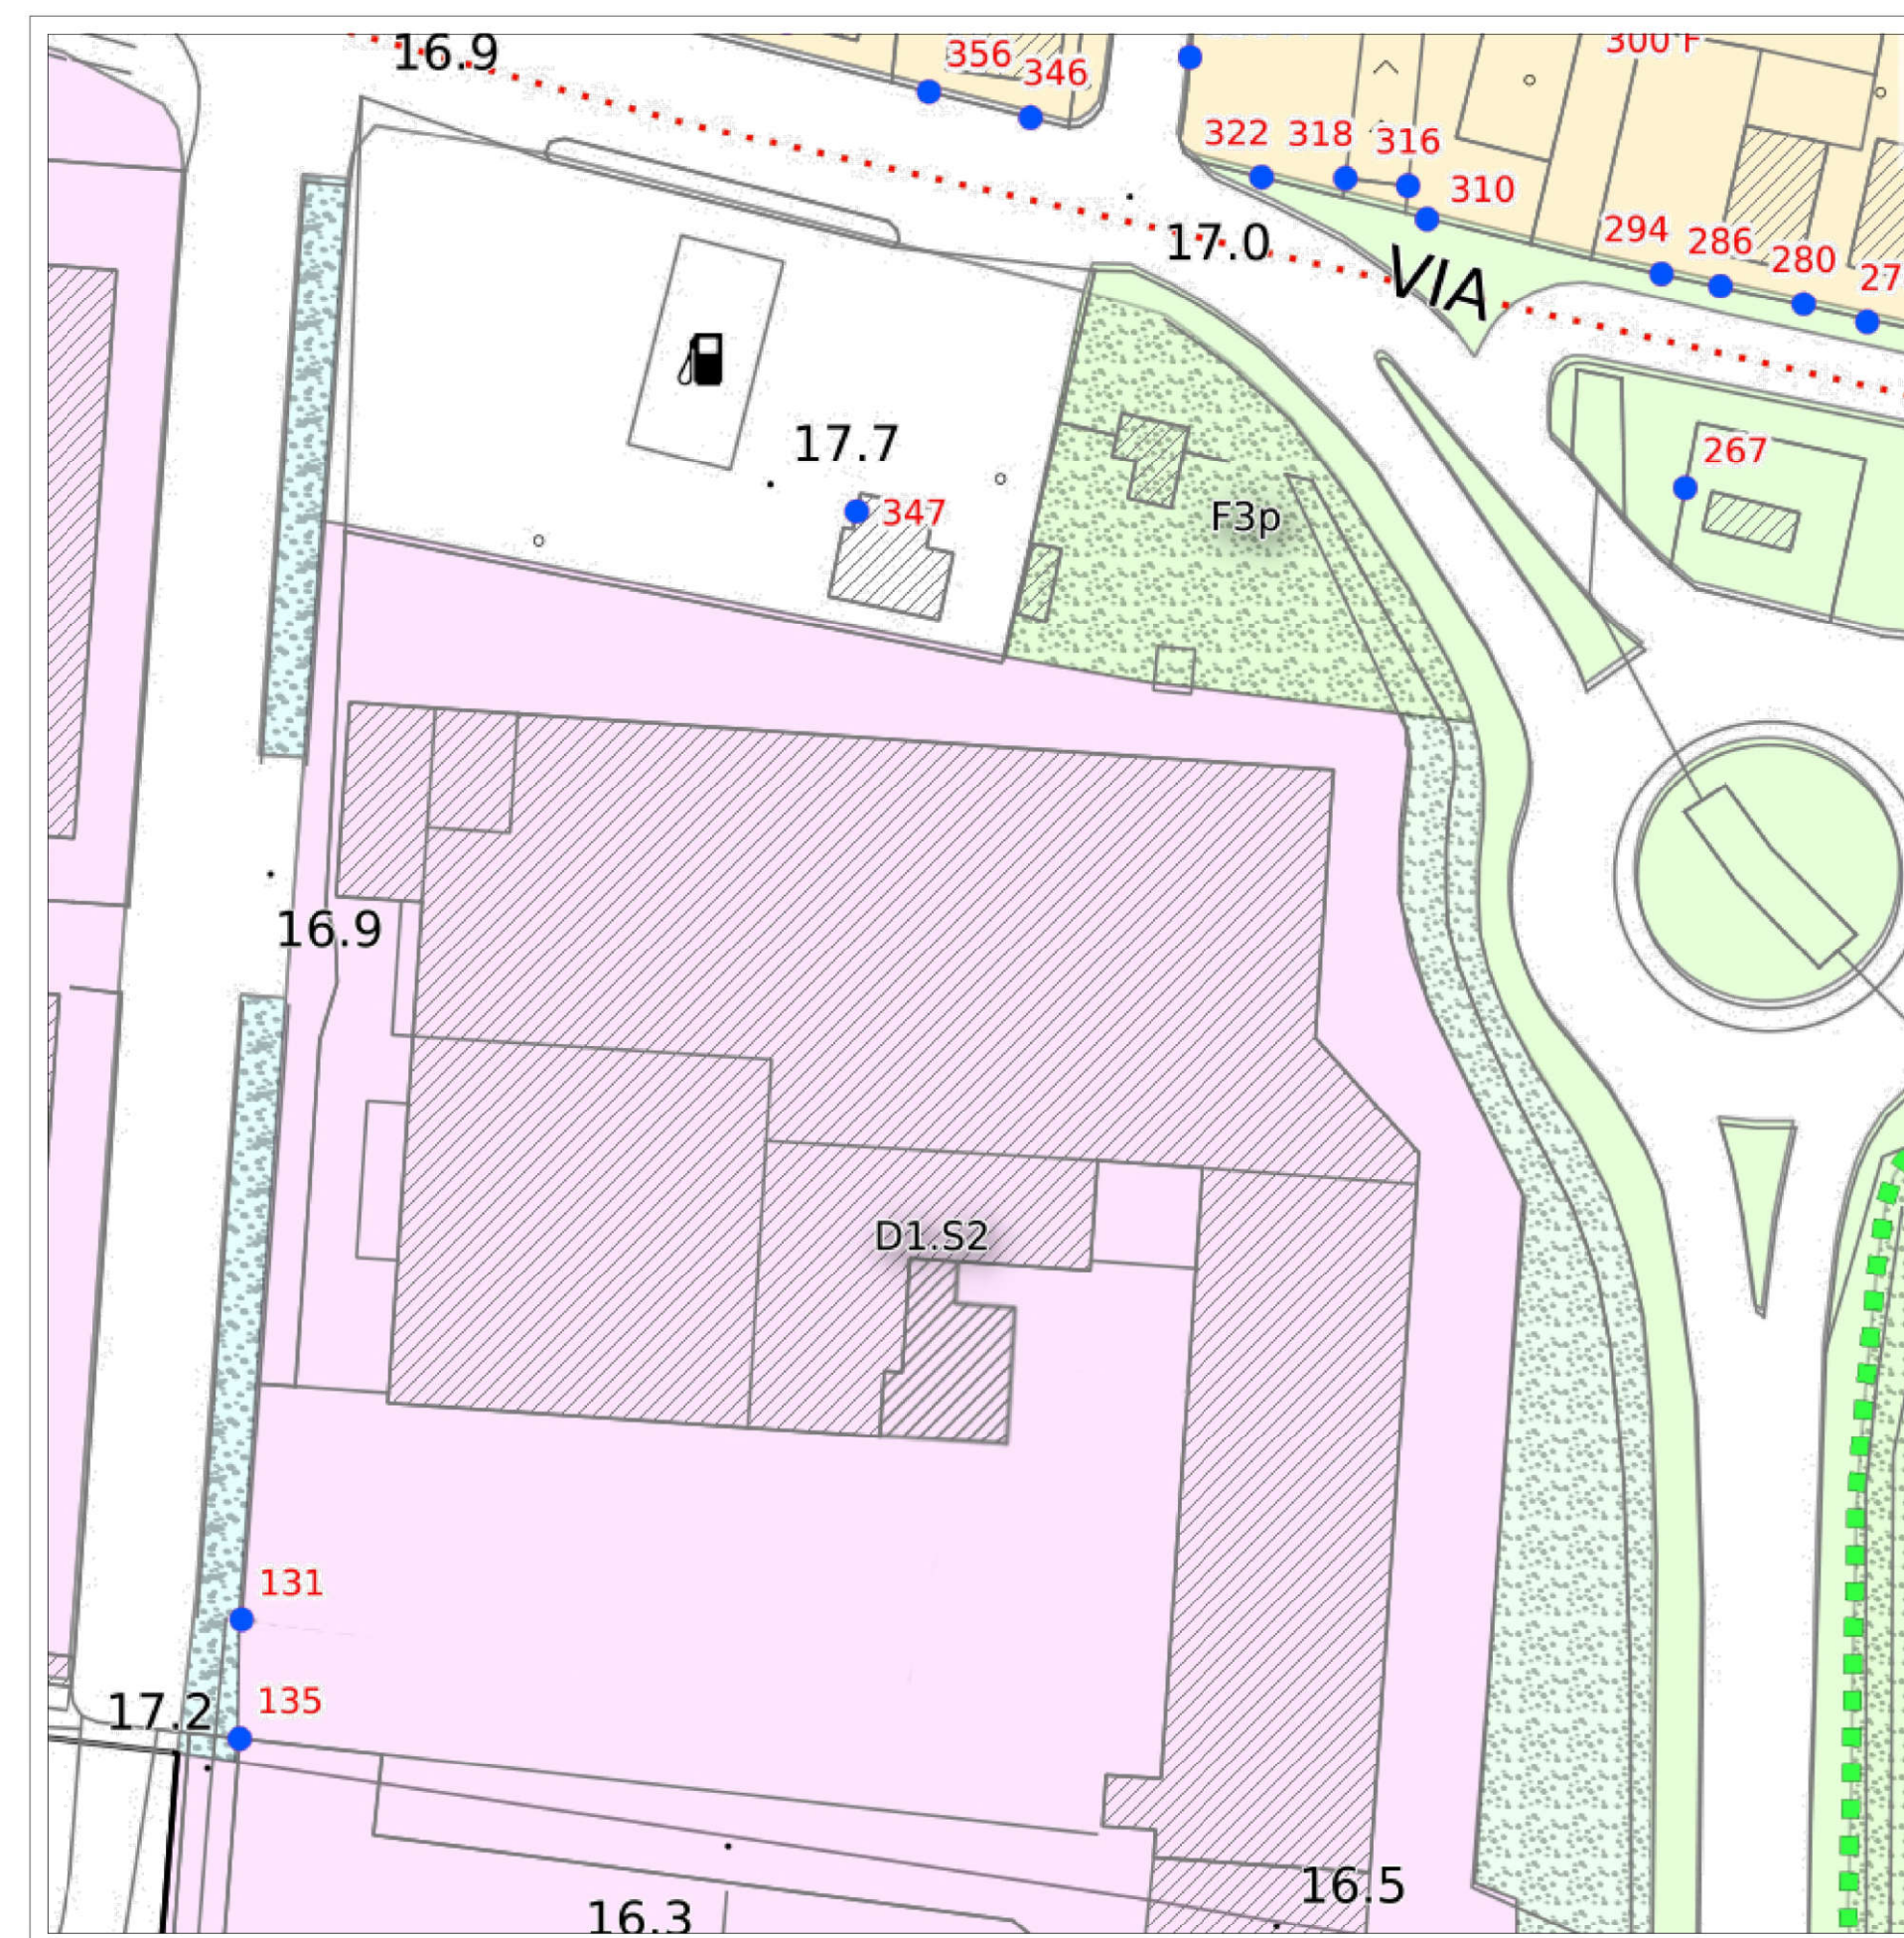


ESTRATTO RU scala 1 : 500

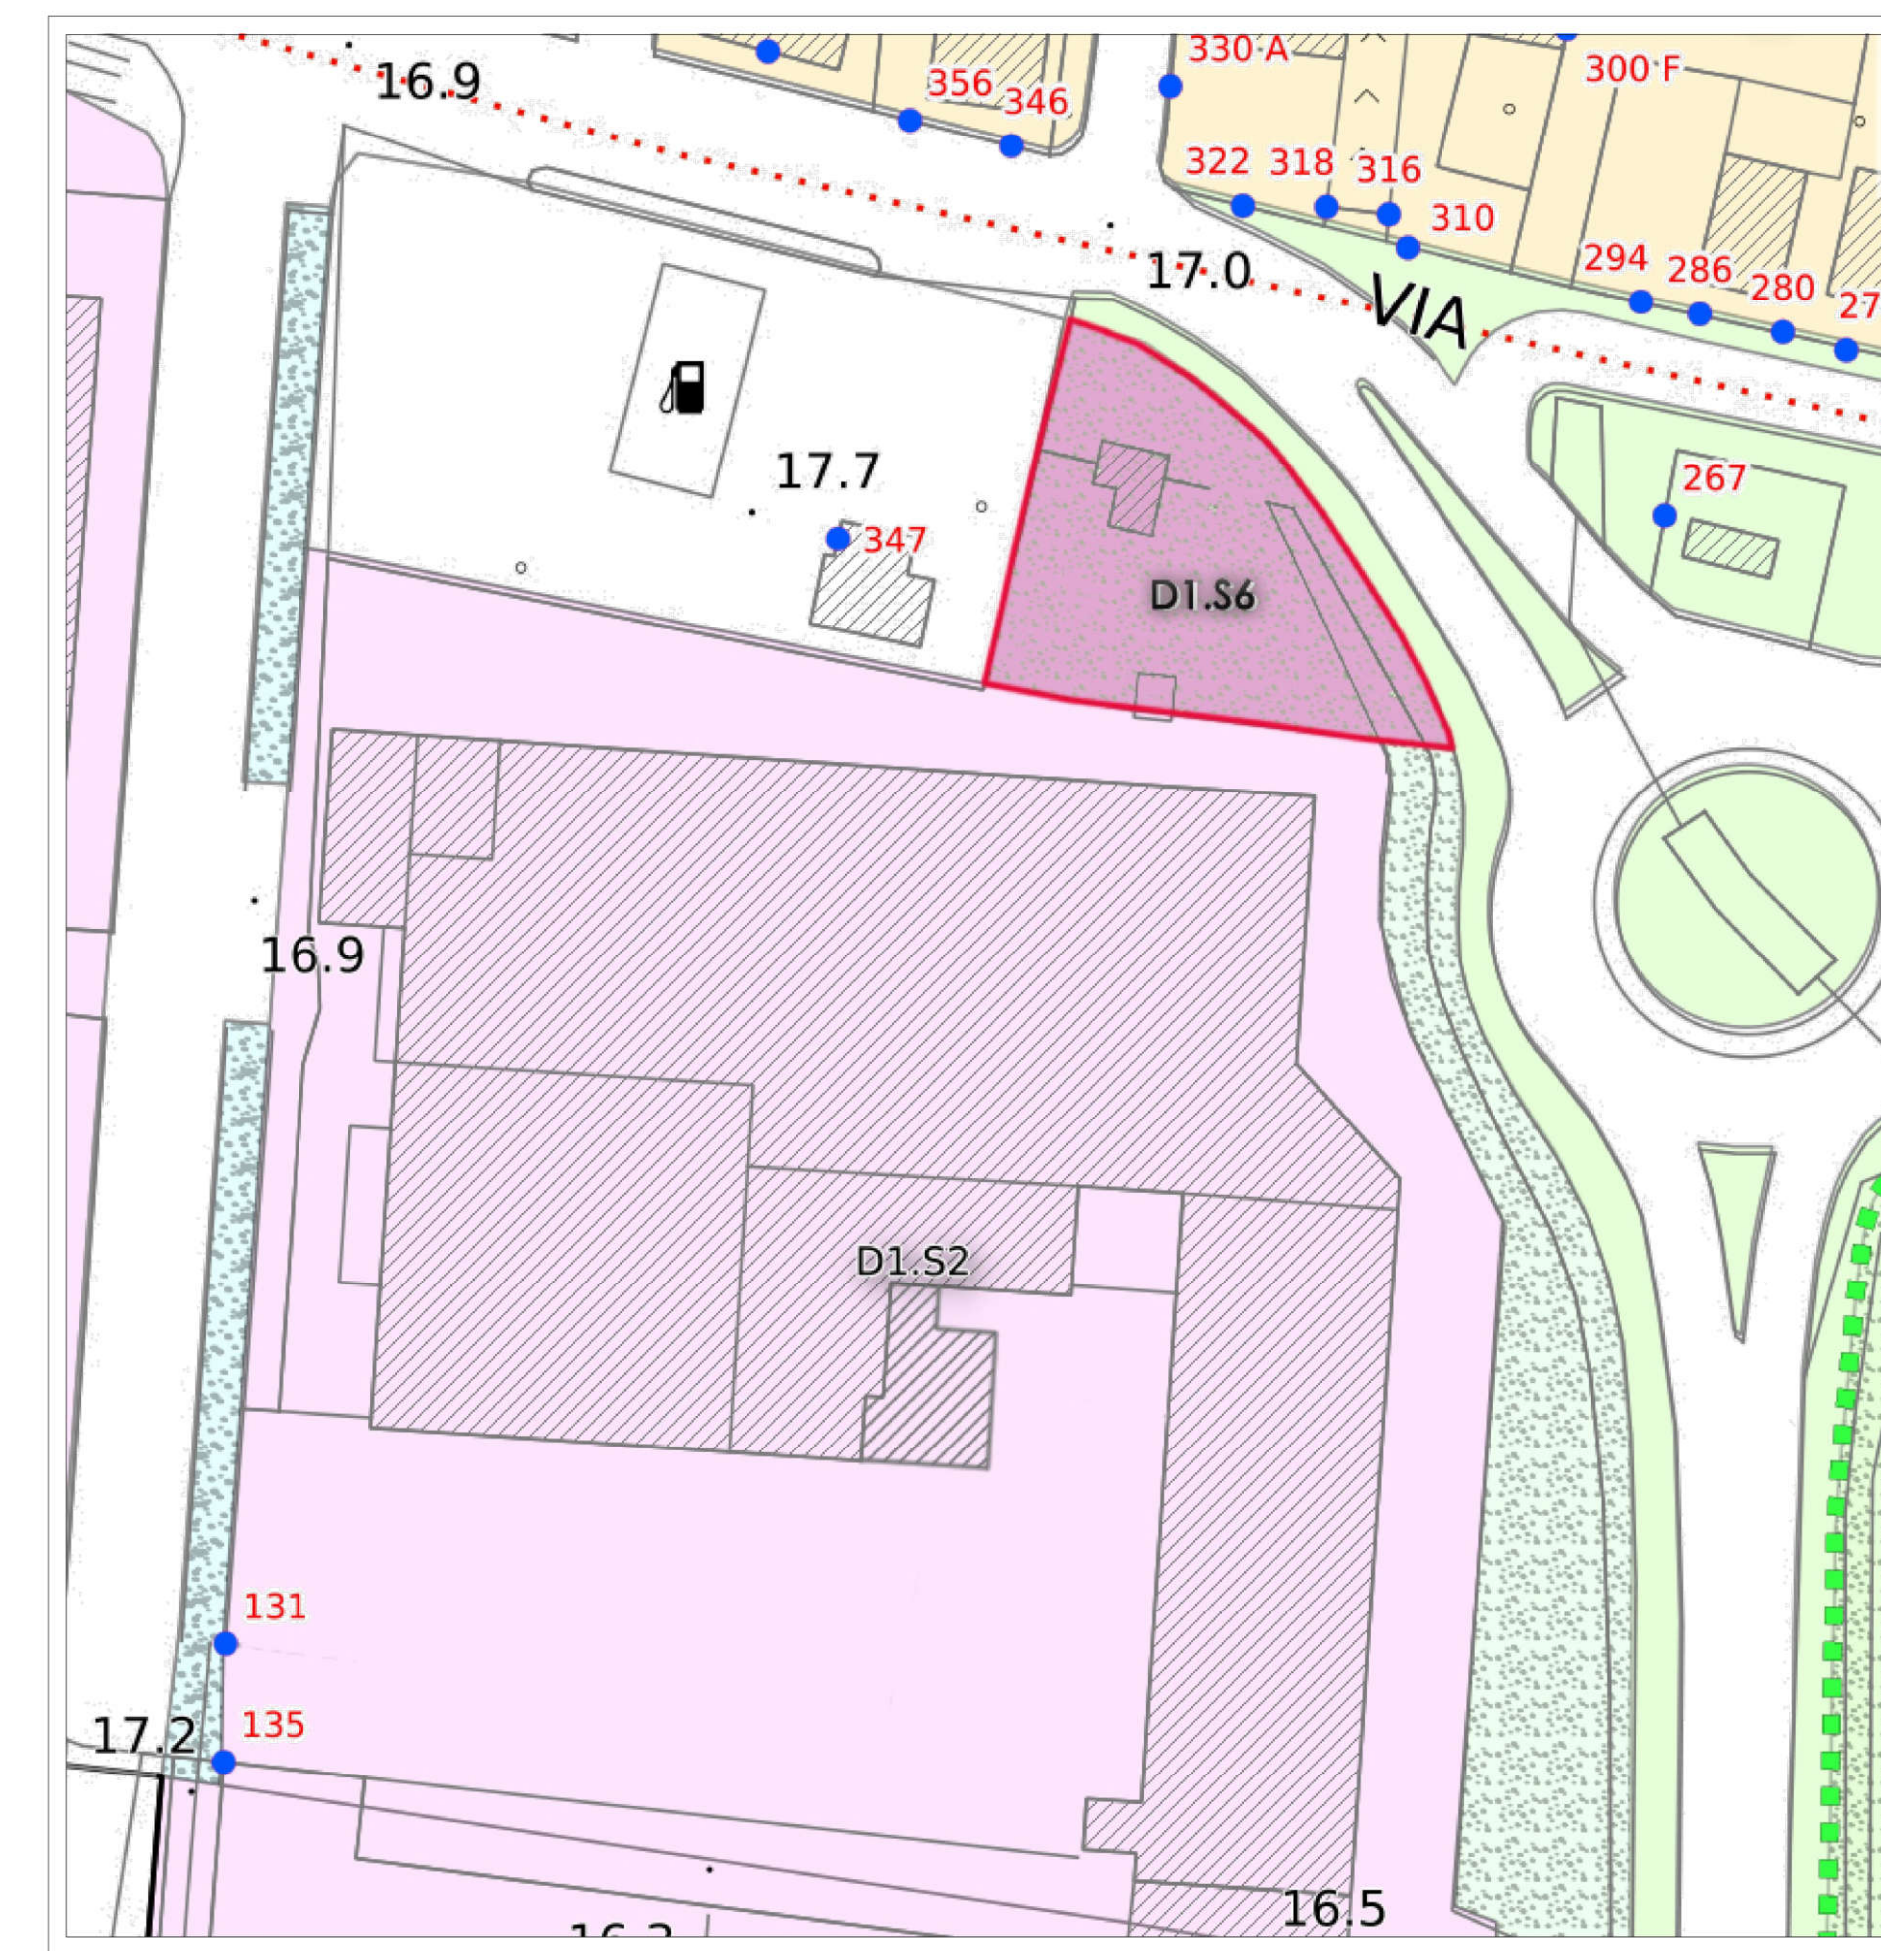

ESTRATTO RU DI PROGETTO scala 1 : 500

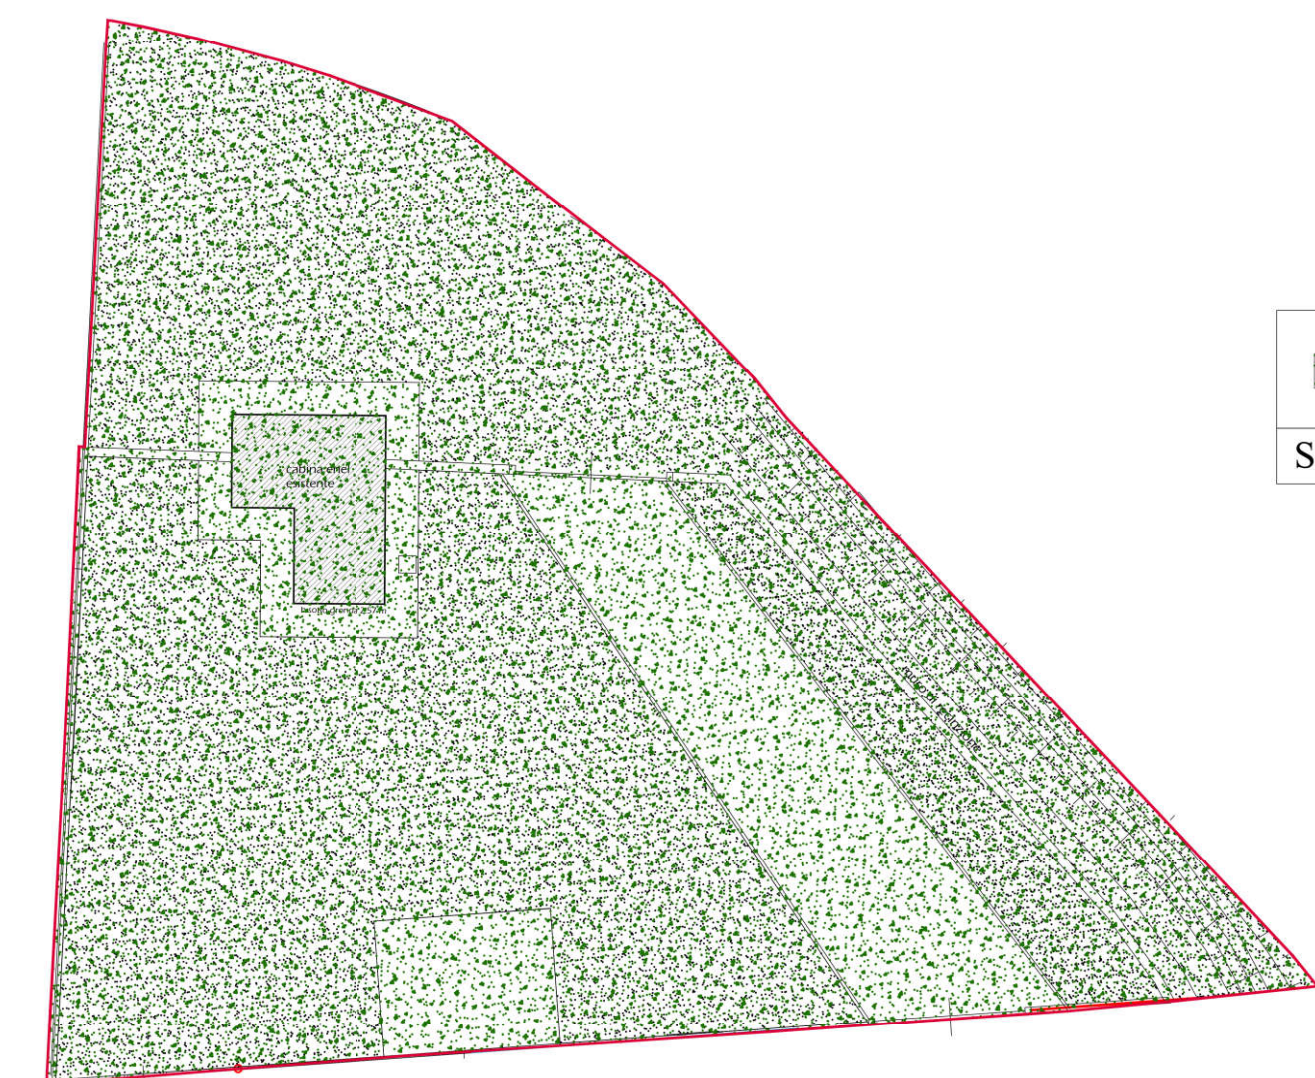

STATO ATTUALE scala 1:500

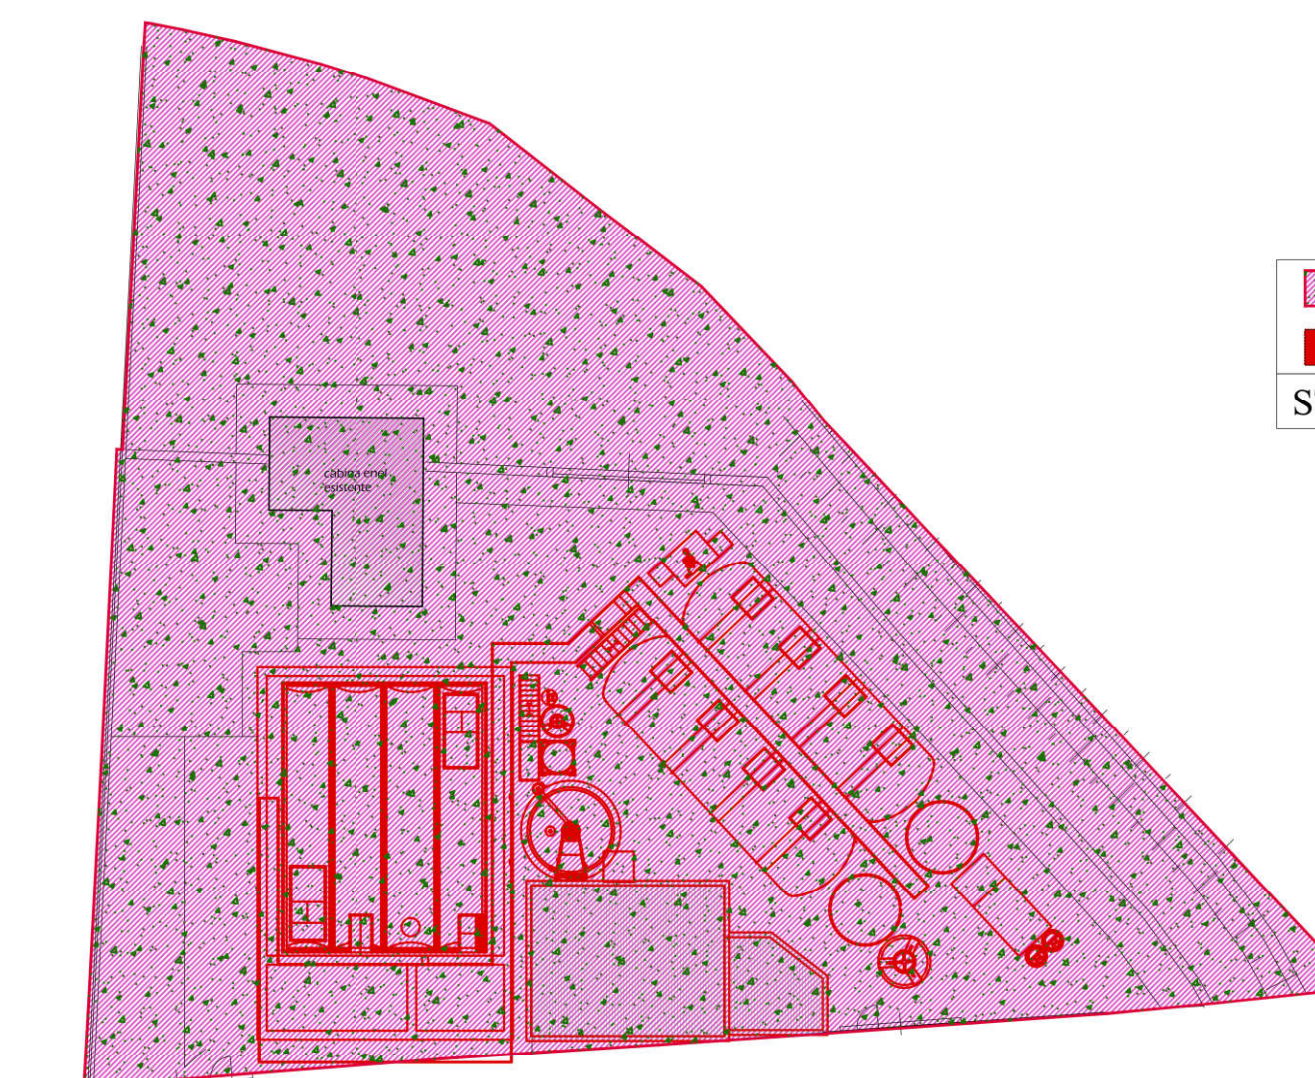

STATO MODIFICATO scala 1:500