

COMUNE DI MONSUMMANO TERME  
Via Dott. Salvatore Giovannoli


OGGETTO:

RICHIESTA VARIANTE SUAP ALLE NORME TECNICHE DI ATTUAZIONE E AL VIGENTE REGOLAMENTO URBANISTICO DEL COMUNE DI MONSUMMANO TERME

Proprietà:

omissis

PLANIMETRIA GENERALE,  
PROSPETTI E SEZIONI  
stato attuale

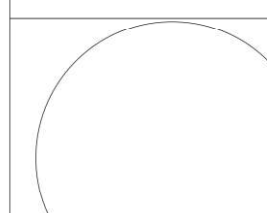

Progettista:  
**Arch. TOMMASI ILARIA**

disegno n°




omissis

SCALA 1:100


Tavola n°

**03**


Febbraio 2023

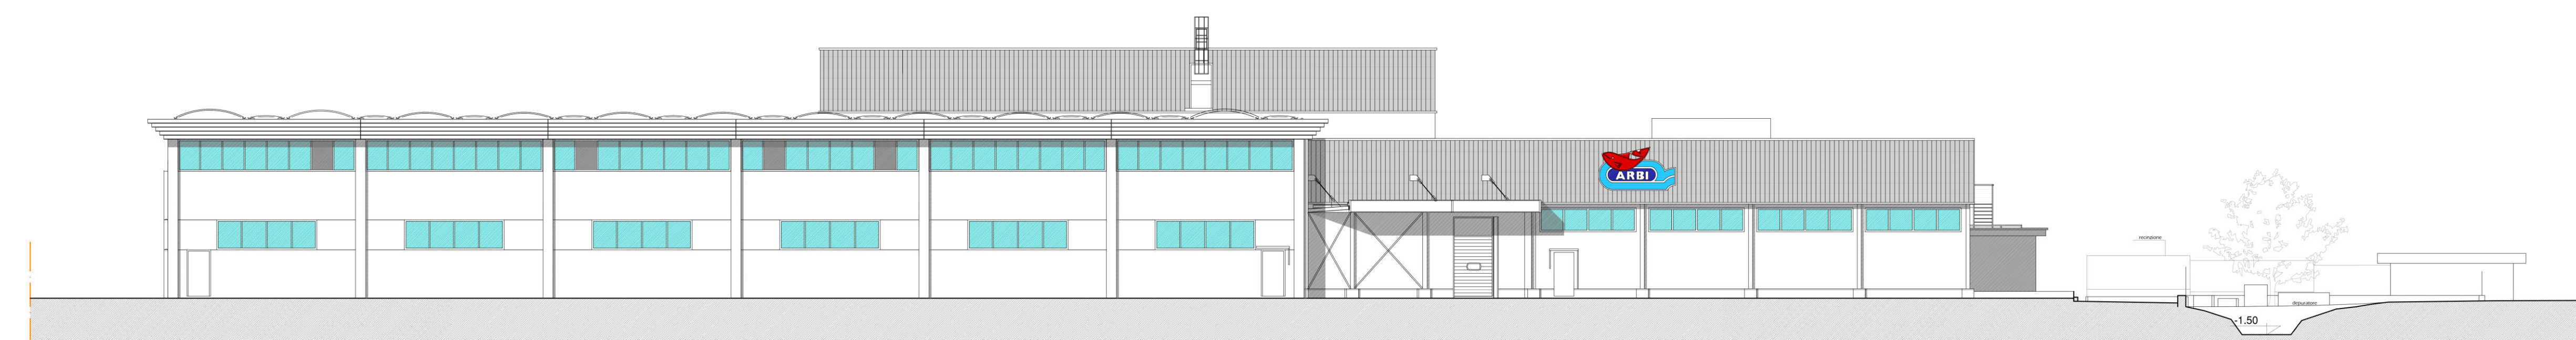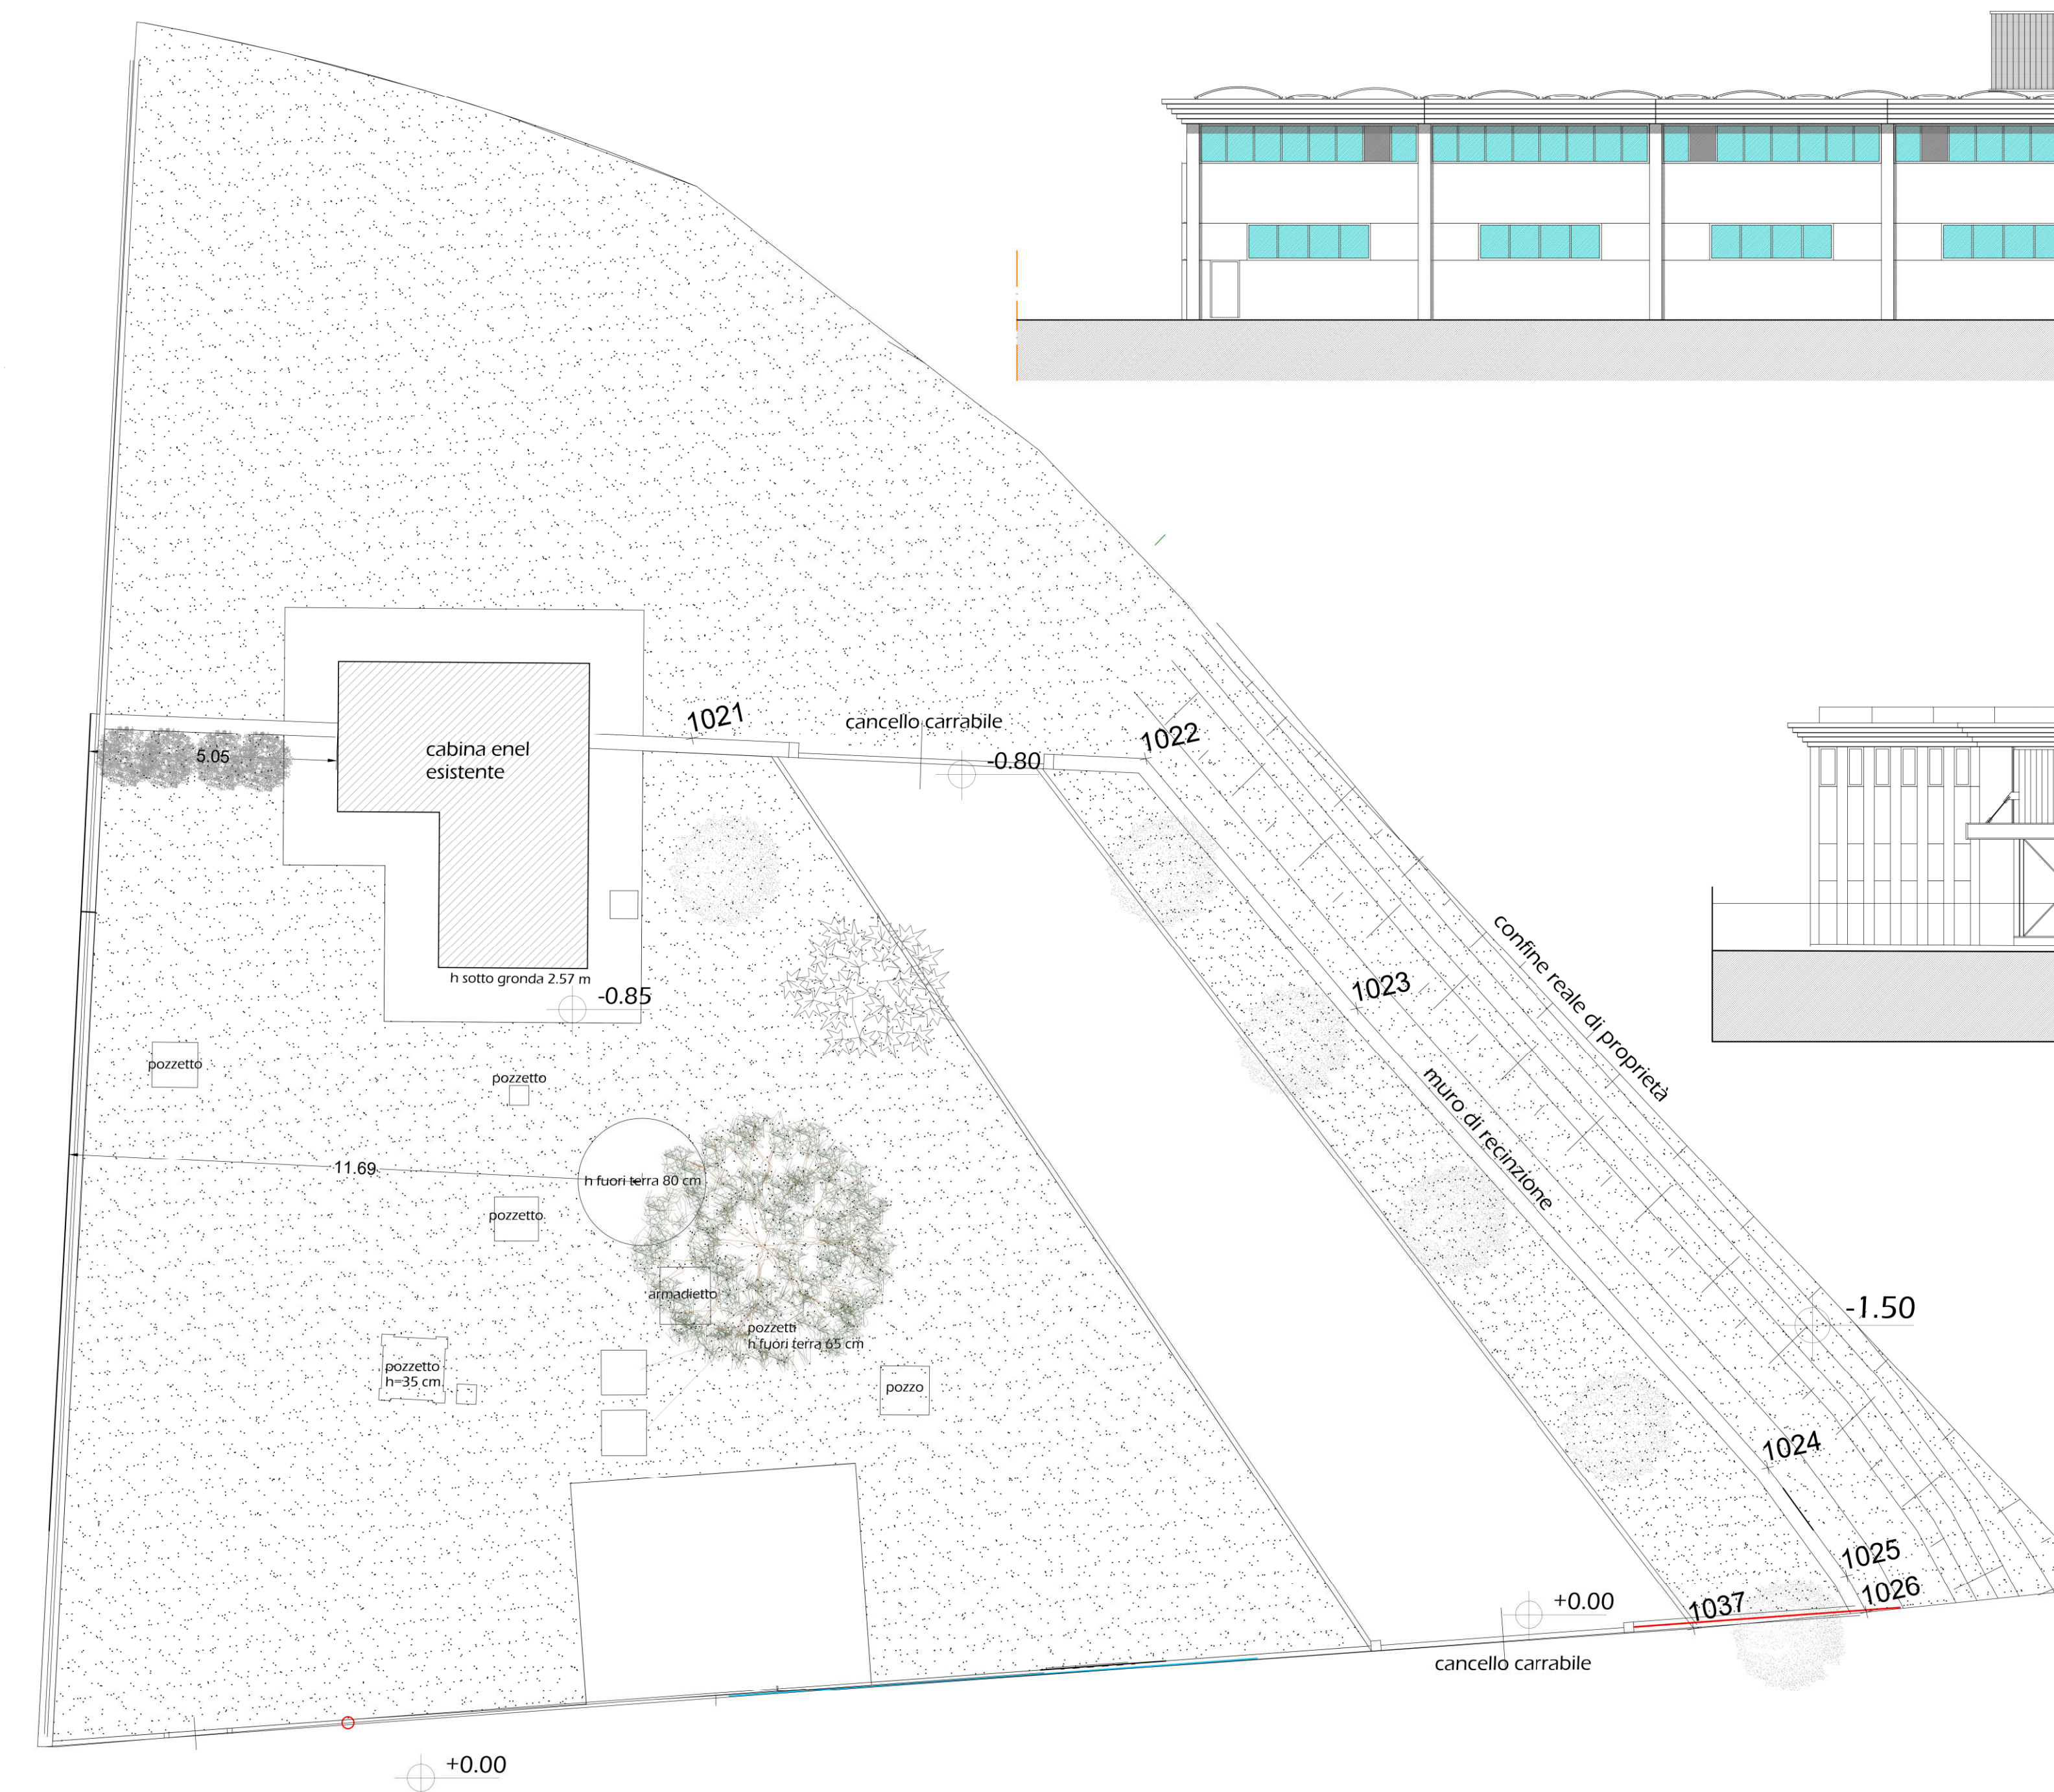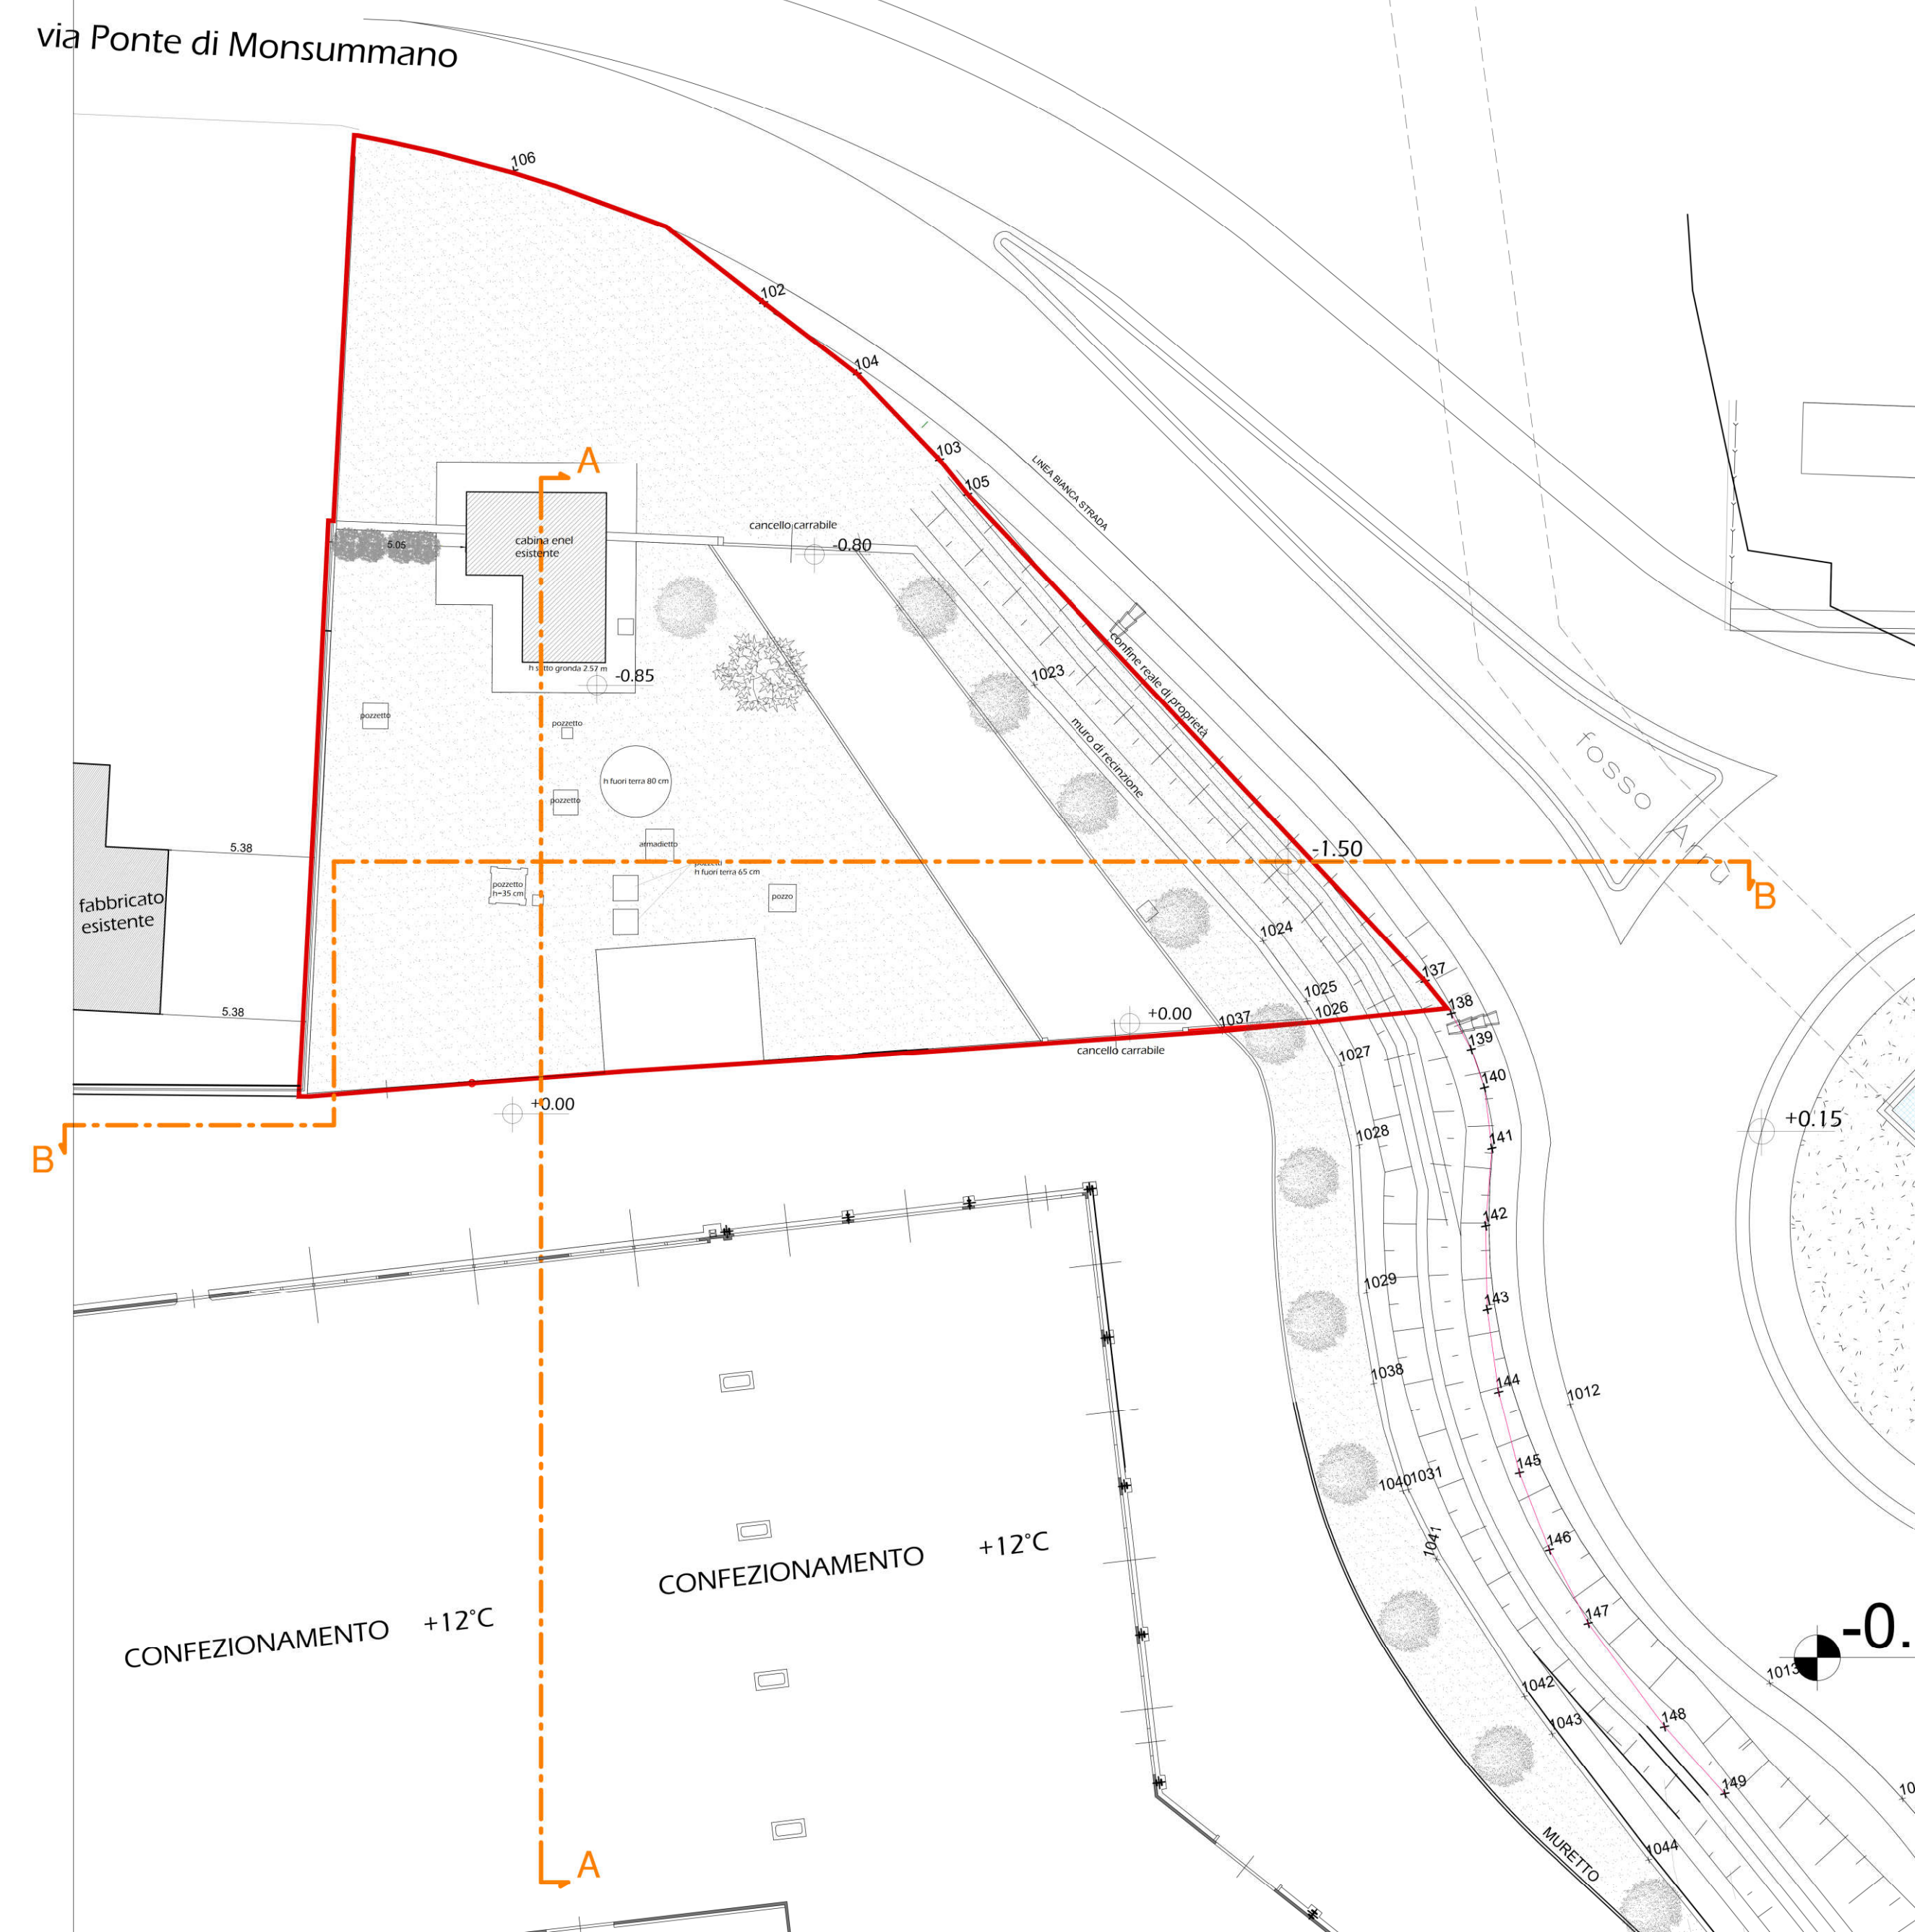


SEZIONE PROSPETTO EST

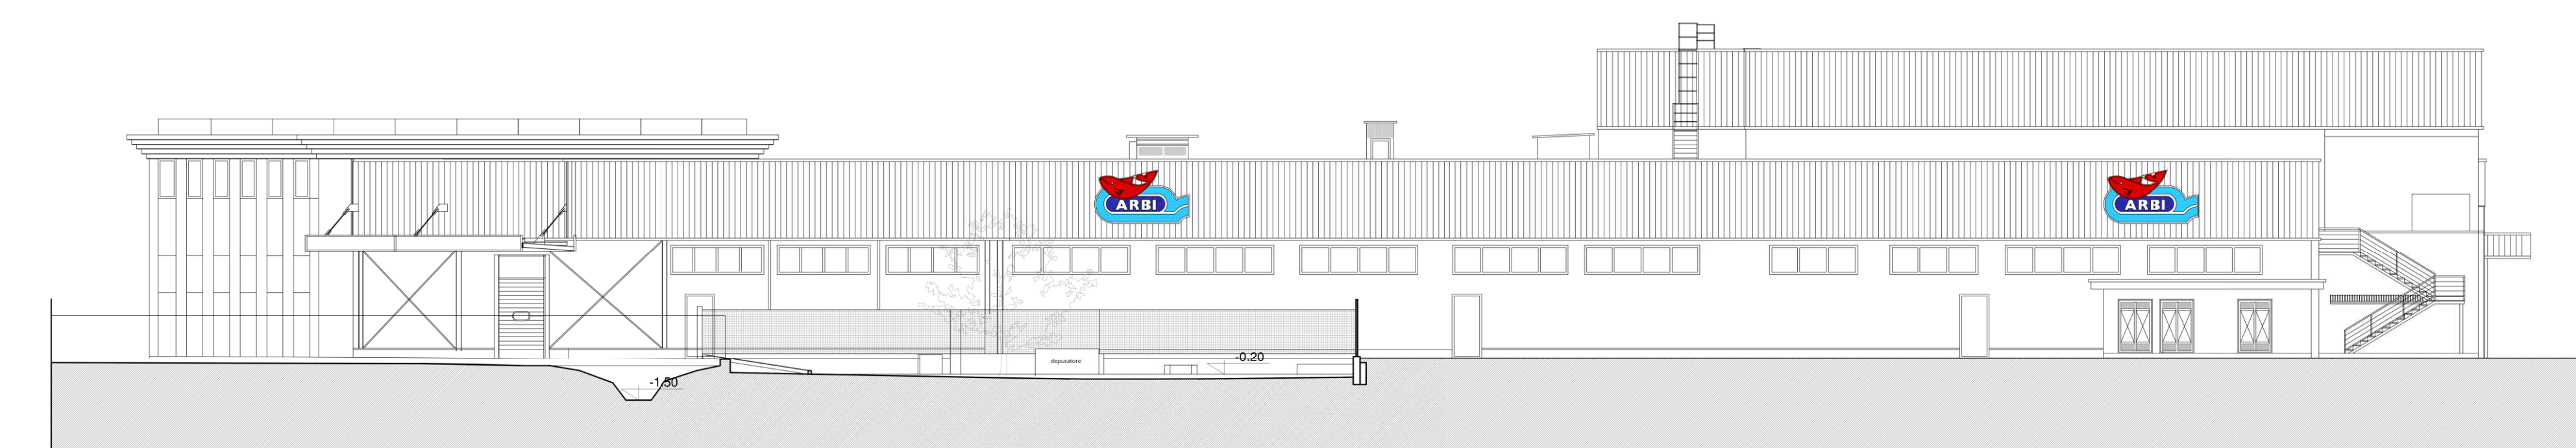

SEZIONE PROSPETTO NORD

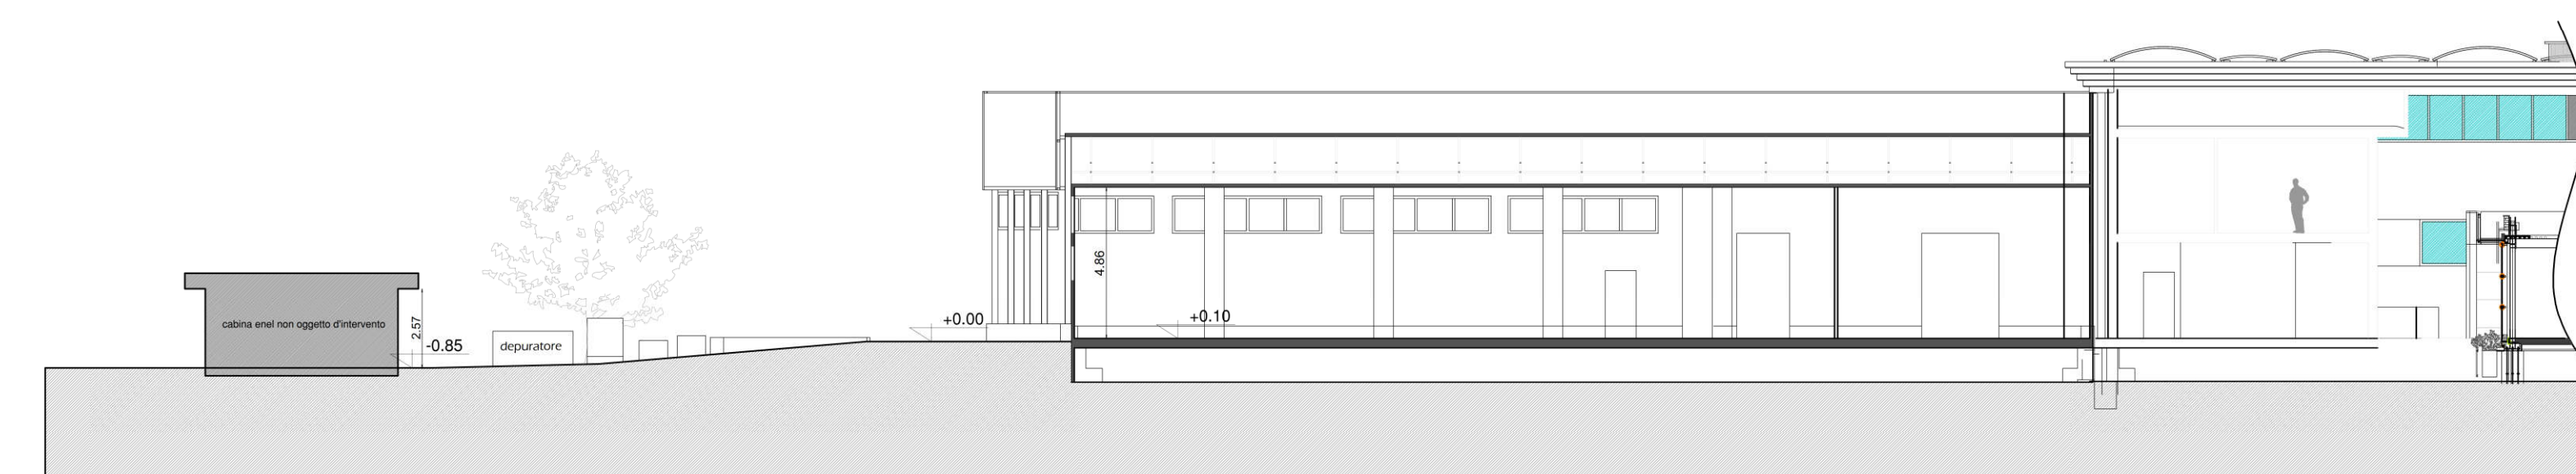

SEZIONE AA

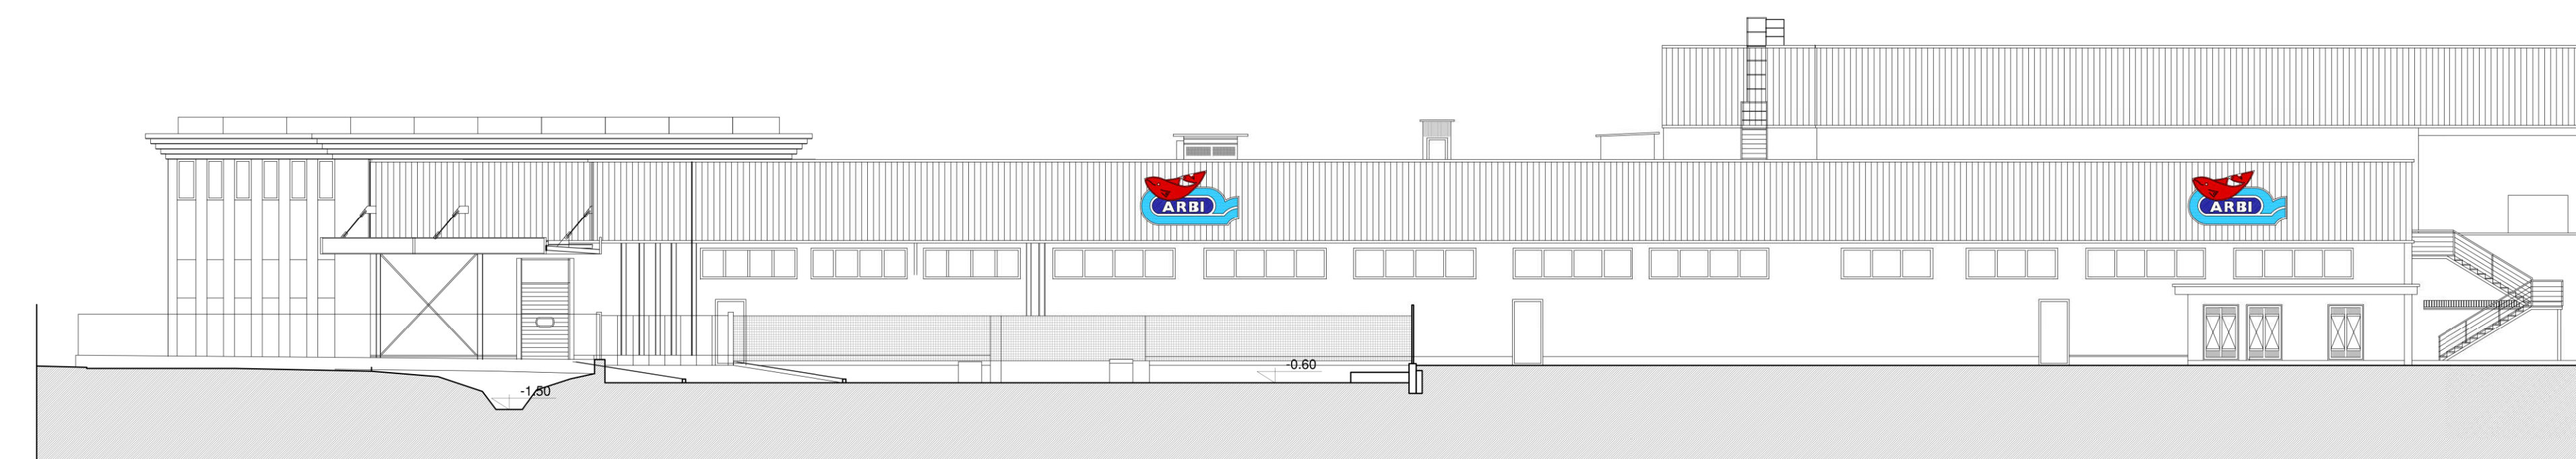

SEZIONE BB