




INQUADRAMENTO GENERALE scala 1:200

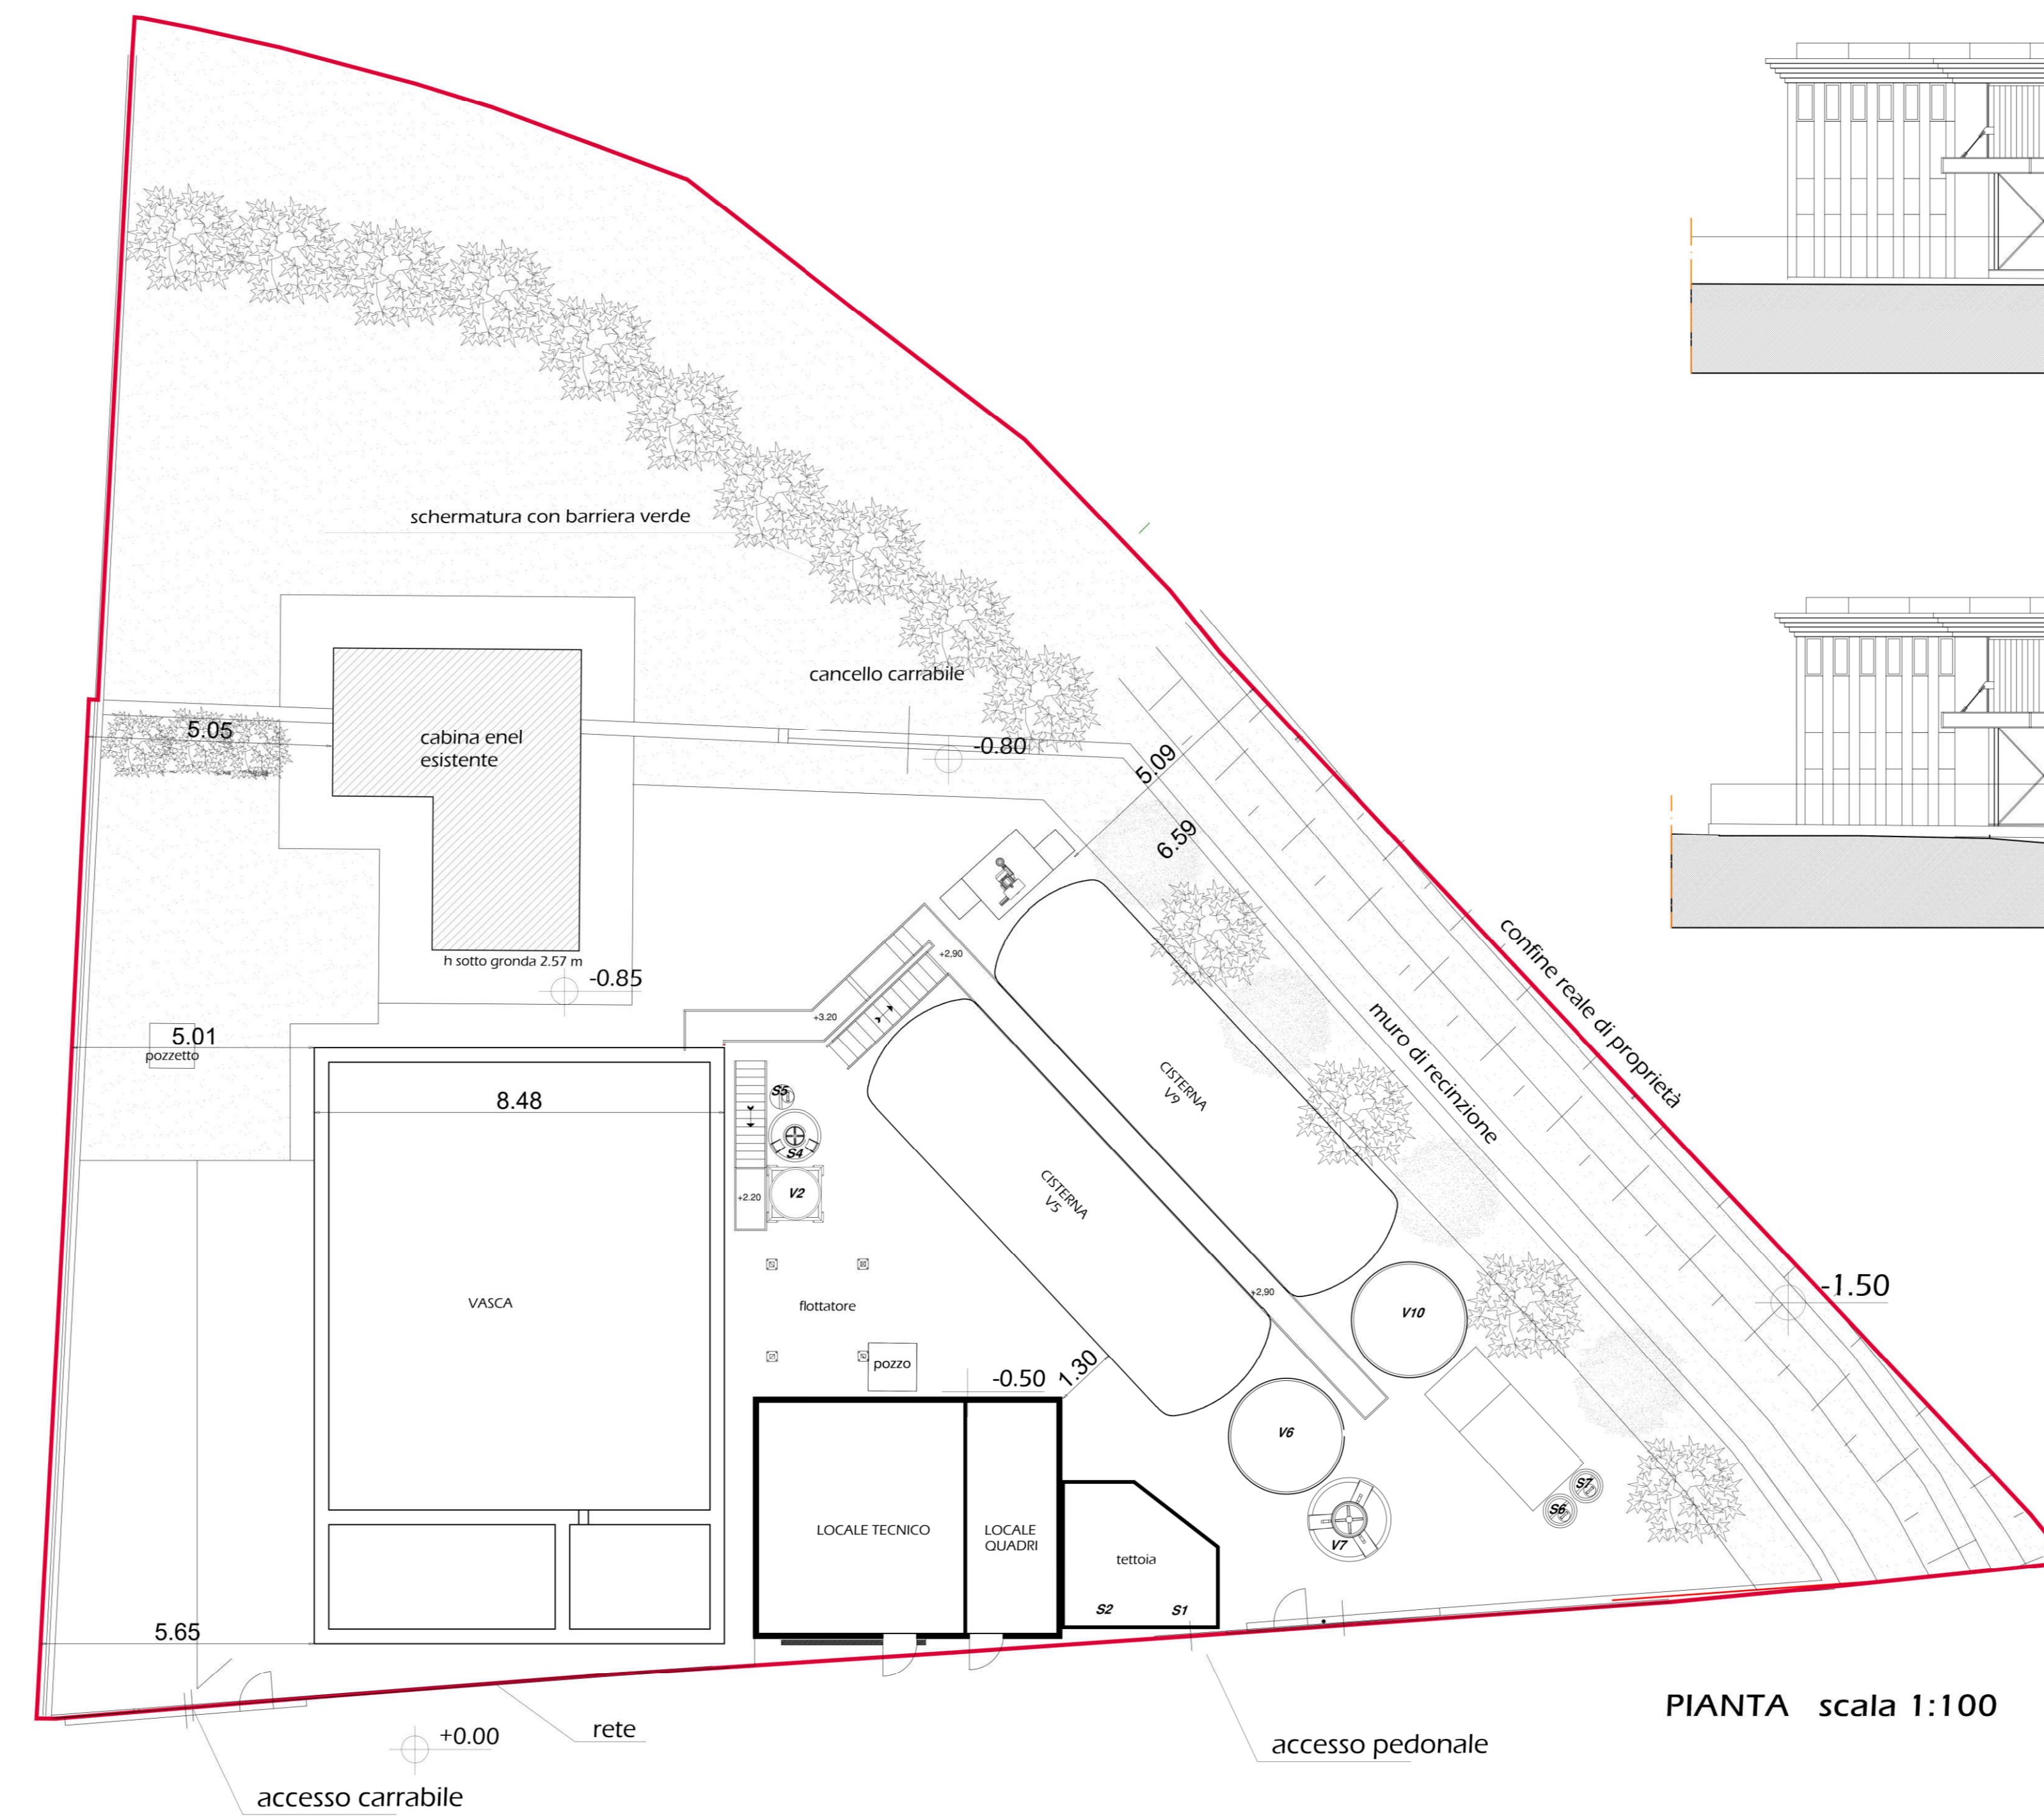

PIANTA scala 1:100

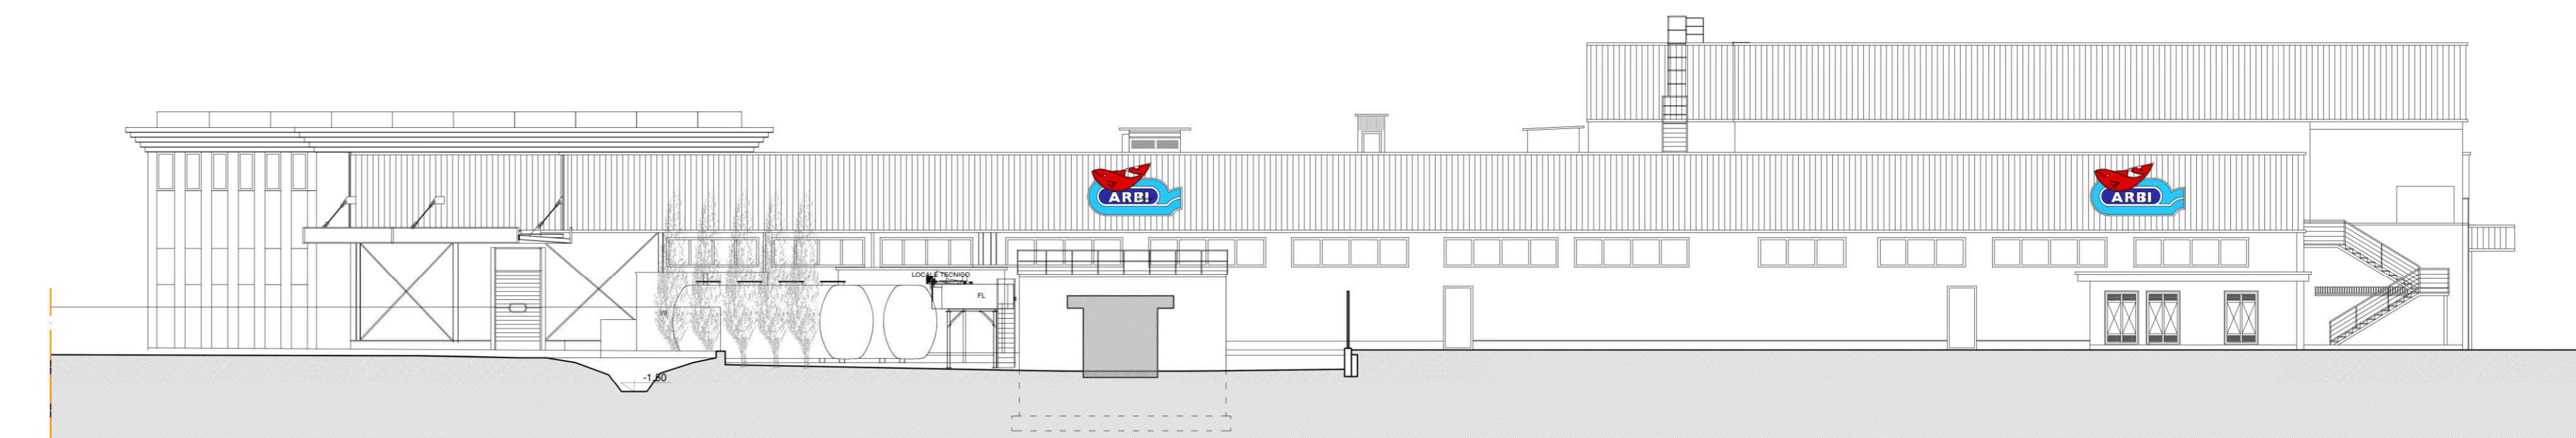


SEZIONE PROSPETTO NORD

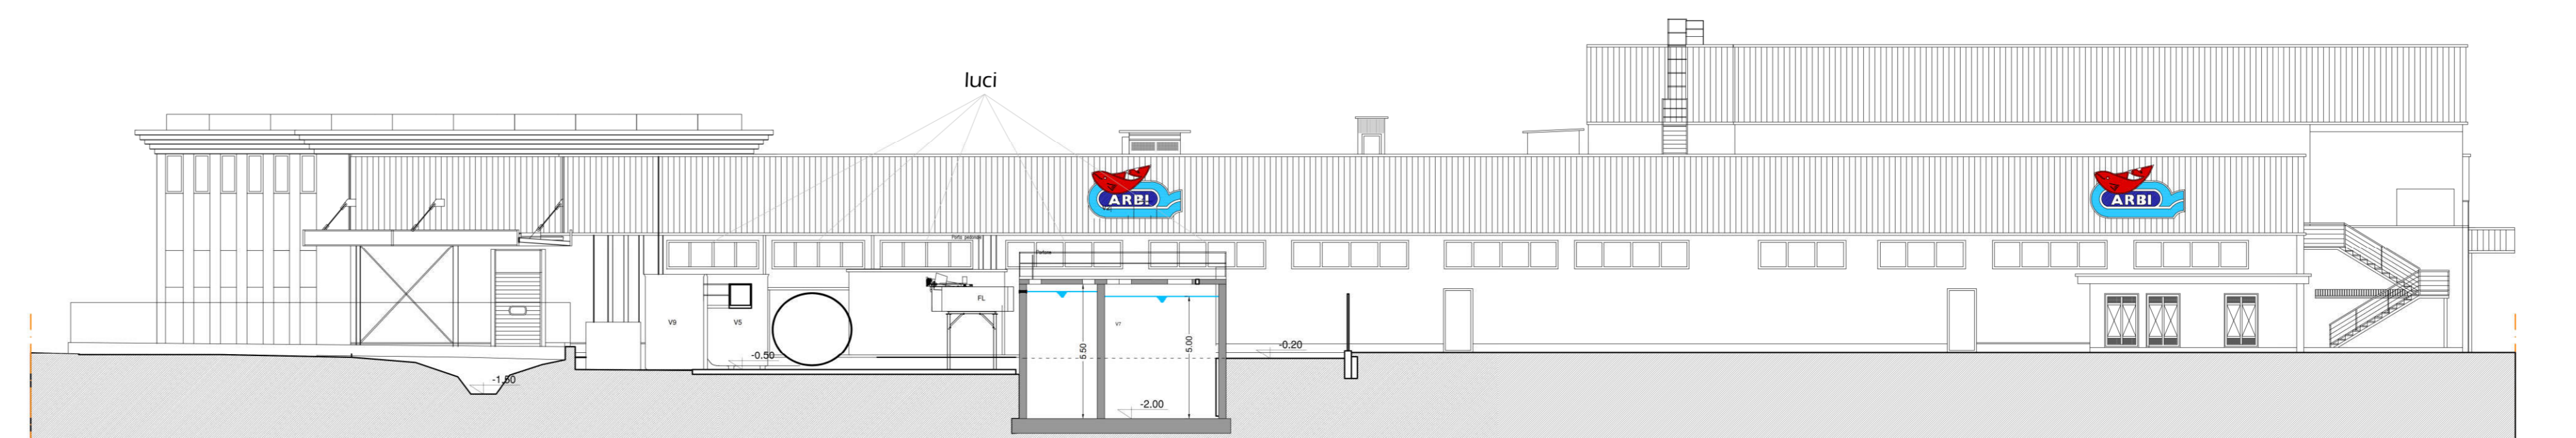


SEZIONE BB


PARTICOLARE B: DETTAGLIO FORI VASCHE V1-V3-V7 - SCALA 1:100

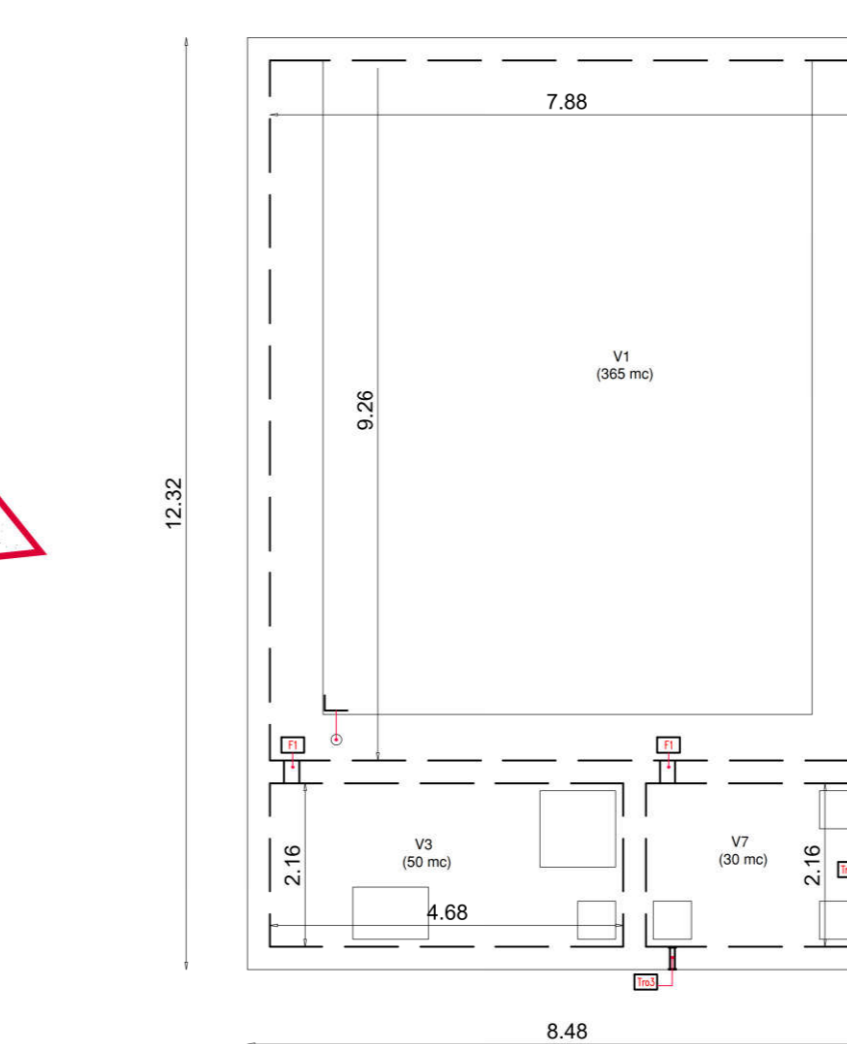


PARTICOLARE C: DETTAGLIO SOLETTE VASCHE V1-V3-V7 - SCALA 1:100

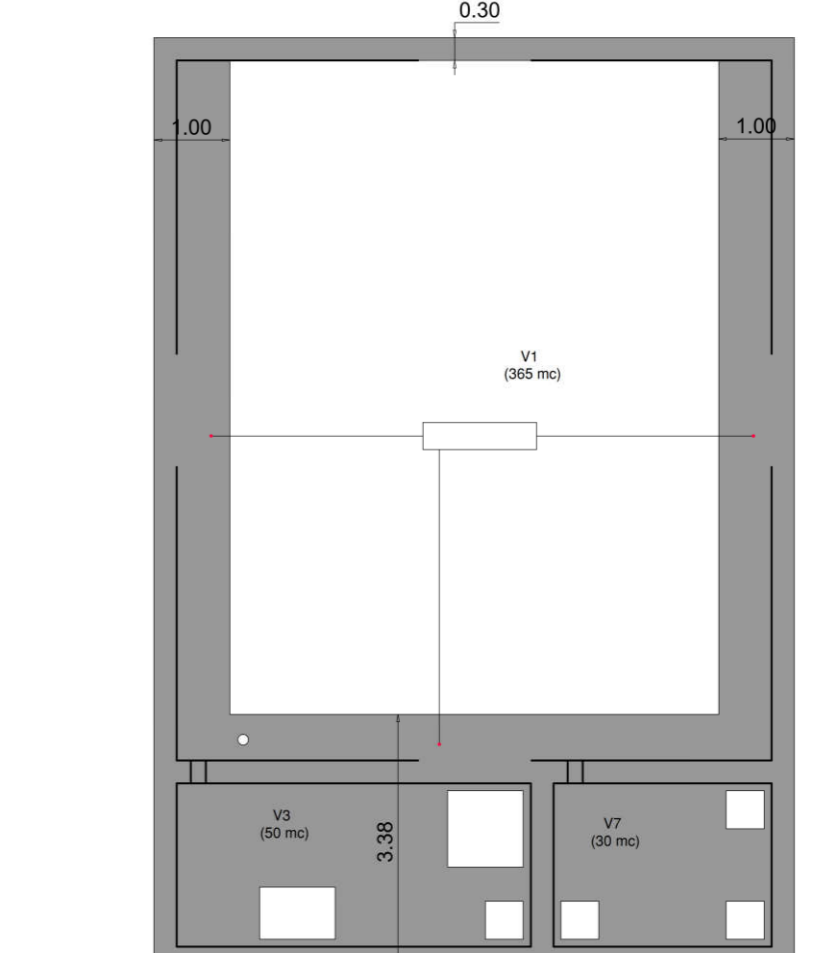



PROSPETTO "2"

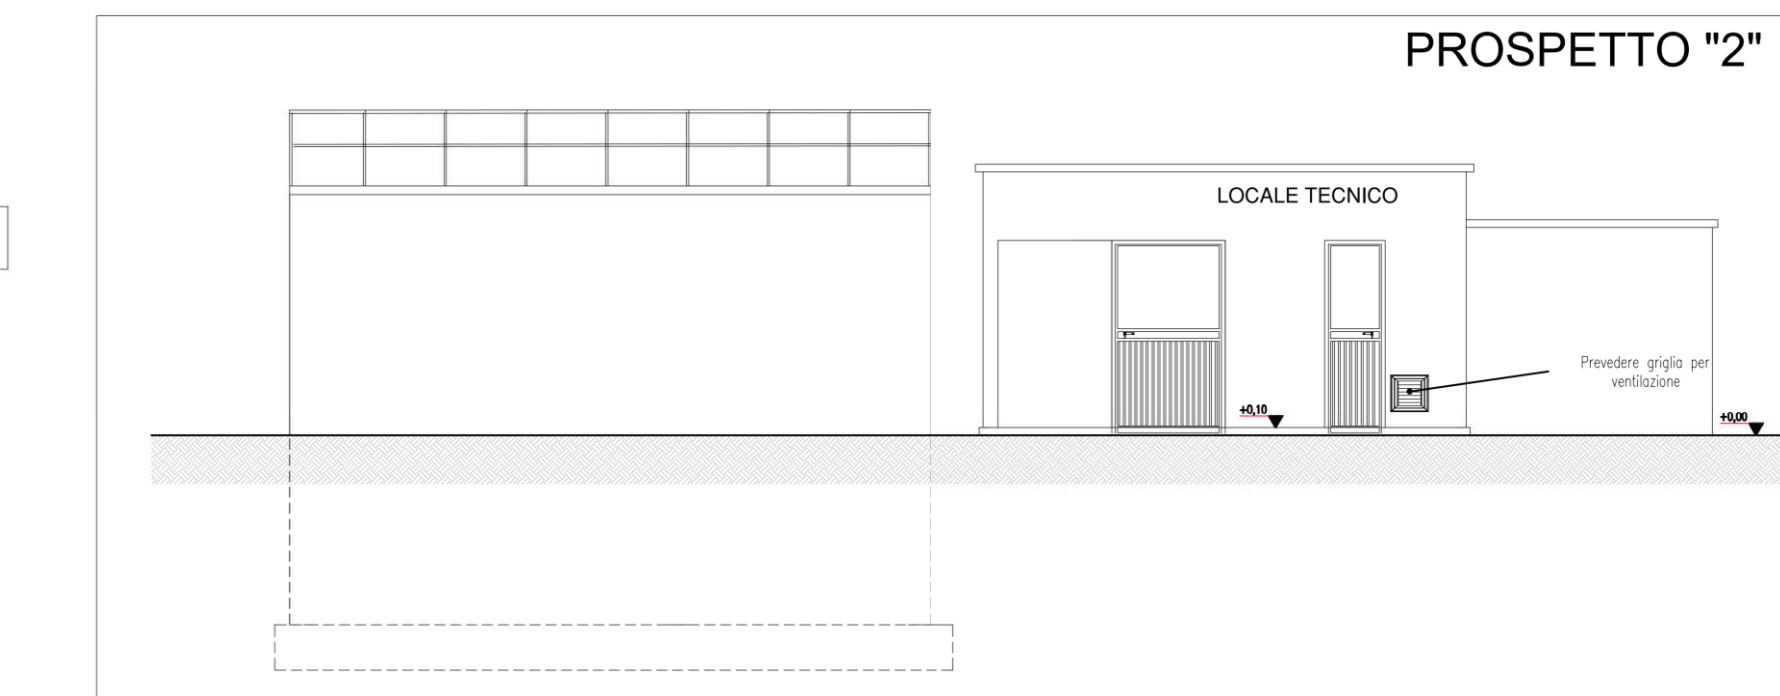


PROSPETTO "3"

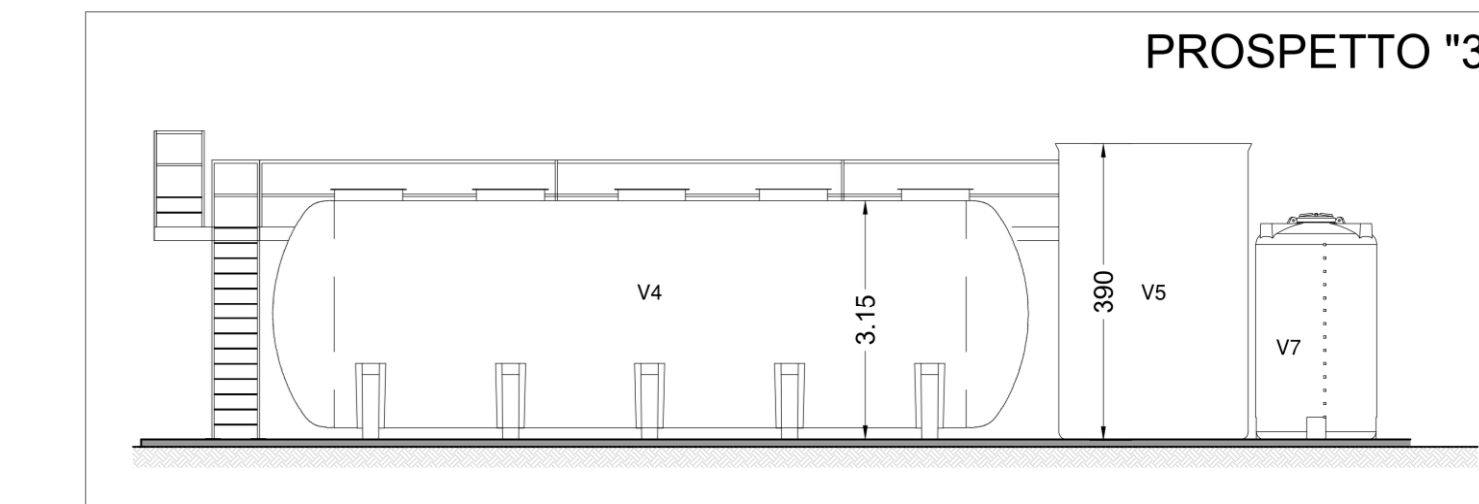

PARTICOLARE E: PROSPETTO FRONTALE VASCHE IN CLS E LOCALE TECNICO - SCALA 1:100

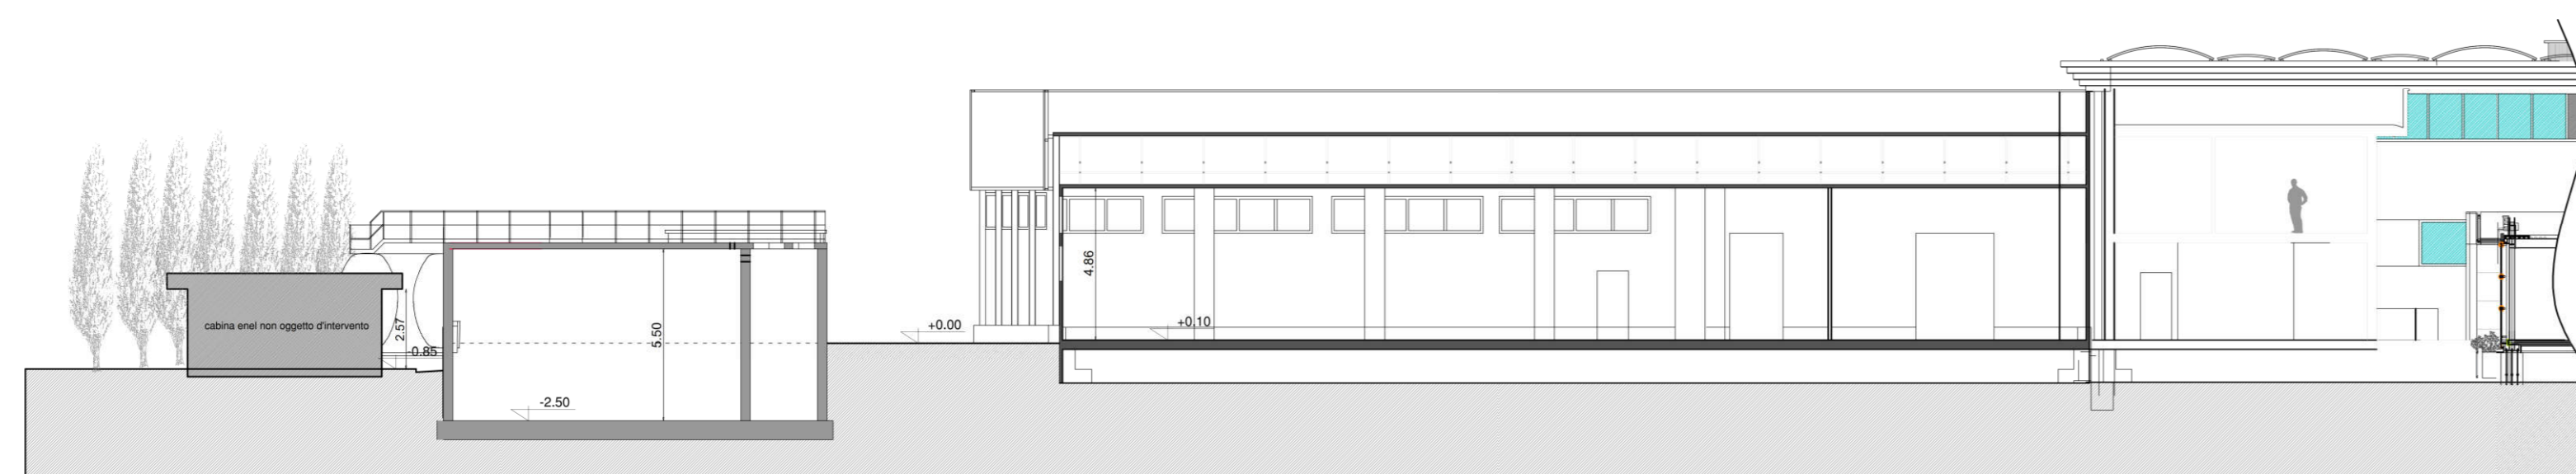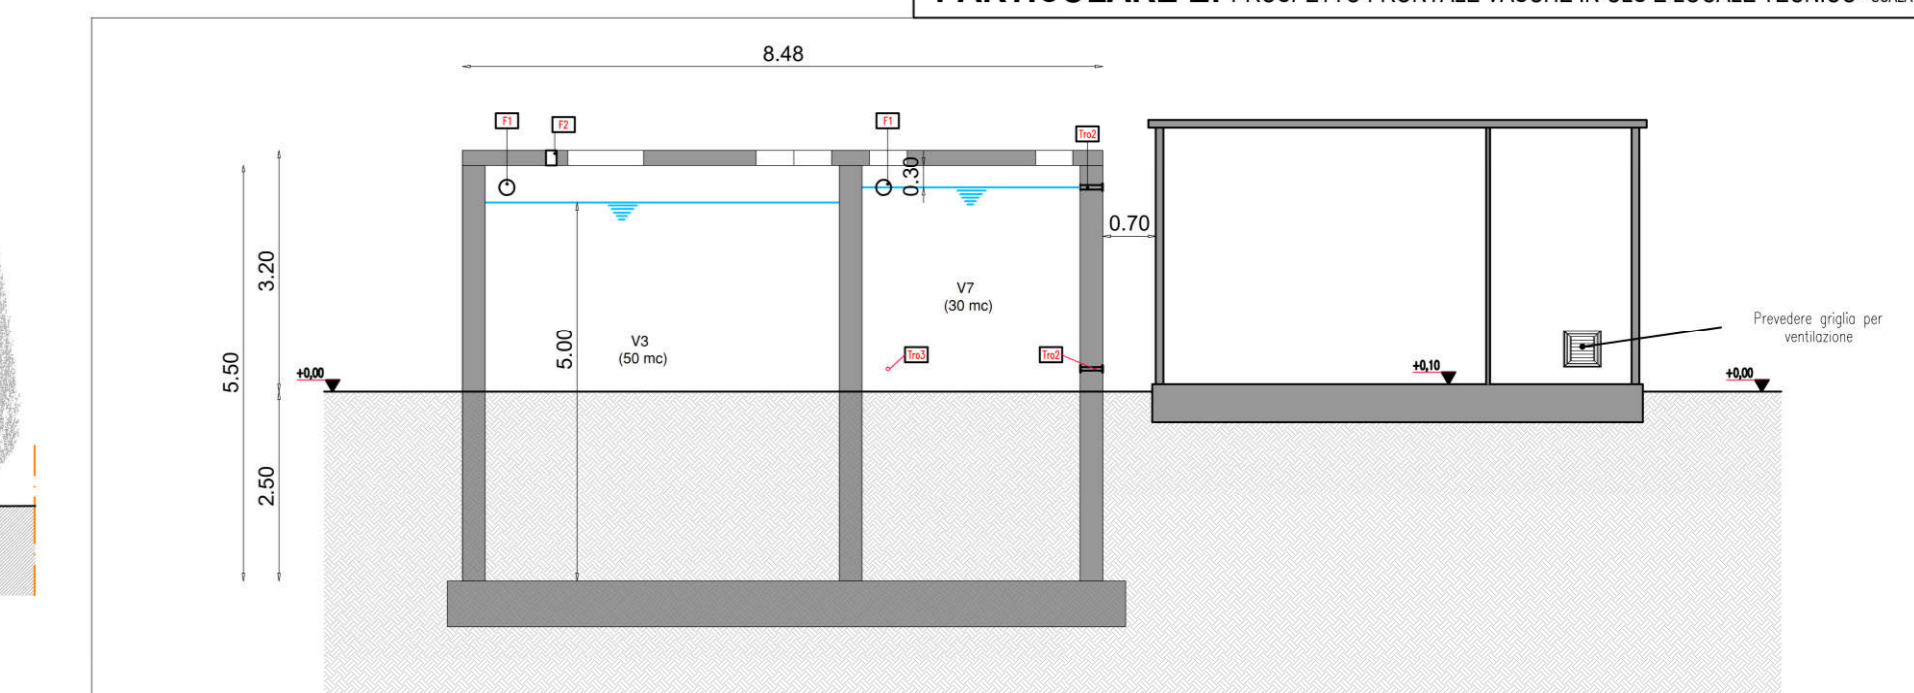

SEZIONE AA

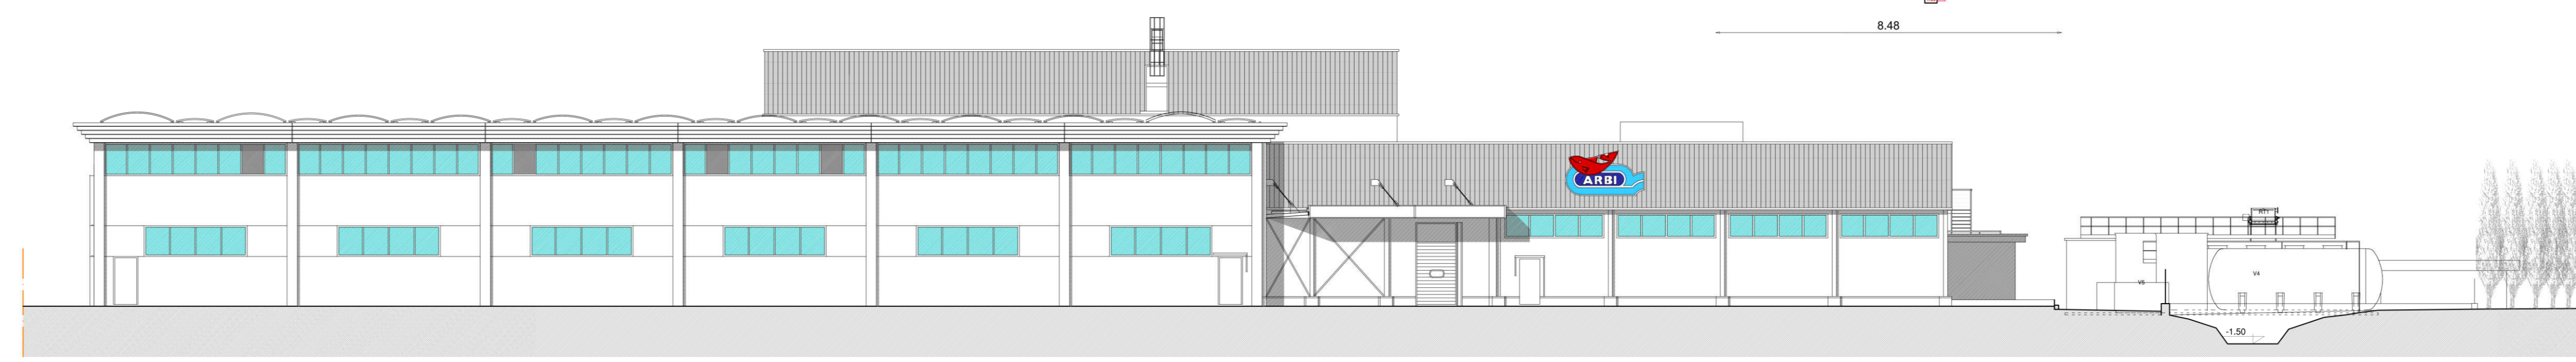

SEZIONE PROSPETTO EST