



studio di architettura
Tommasi Ilaria
 ingegnera emmarco tommasi
 architetto ilaria tommasi
 architetto alberto laspione

COMUNE DI MONSUMMANO TERME
 Via Dott. Salvatore Giovannoli

OGGETTO:
 RICHIESTA VARIANTE SLUP ALLE NORME TECNICHE DI ATTUAZIONE E AL VIGENTE REGOLAMENTO URBANISTICO DEL COMUNE DI MONSUMMANO TERME

Proprietà:
 omissis



PLANIMETRIA GENERALE,
 PROSPETTI E SEZIONI
 stato sovrapposto

Progettista:
 Arch. TOMMASI ILARIA


Tavola n°
05
 Febbraio 2023

disegno n°
 omissis


SCALA 1:100

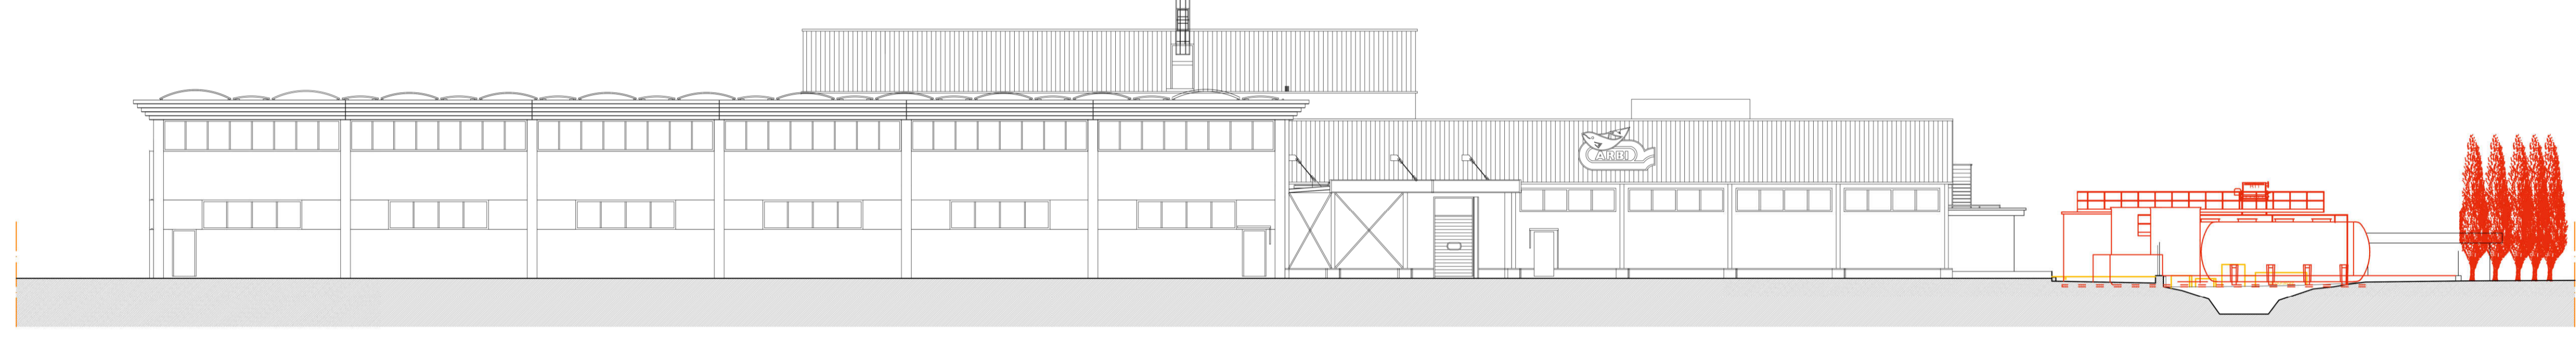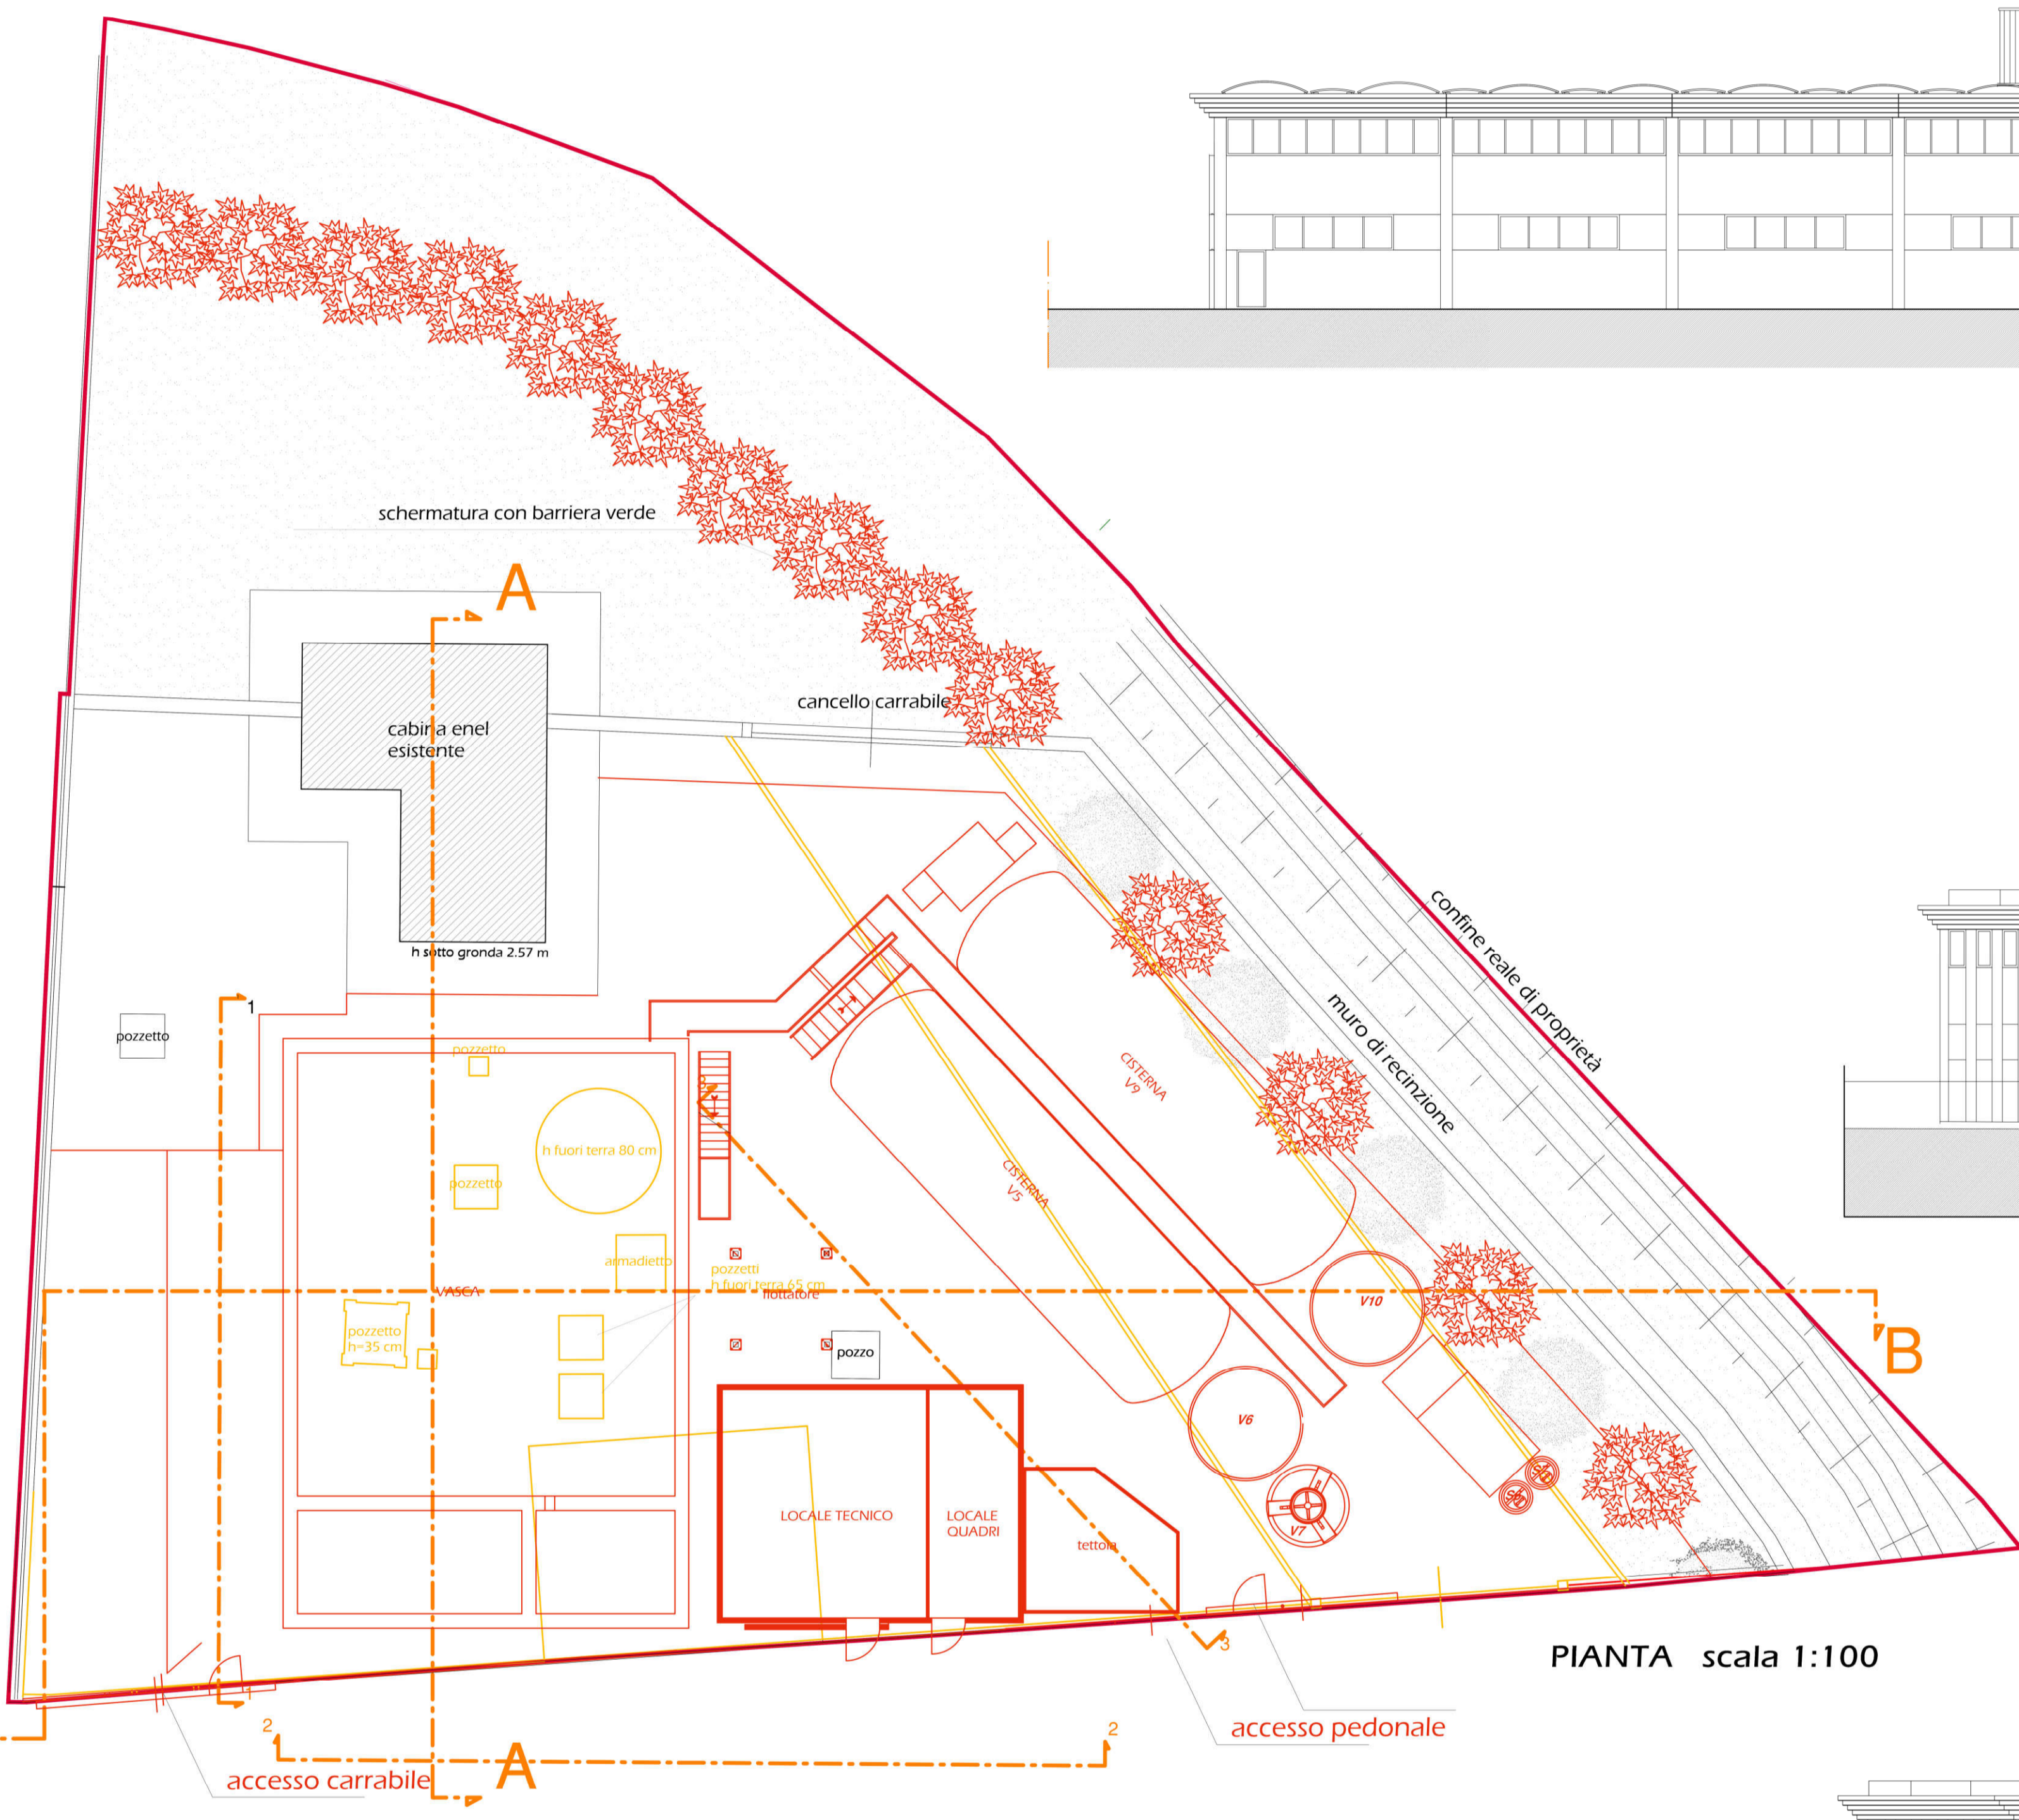


SEZIONE PROSPETTO EST

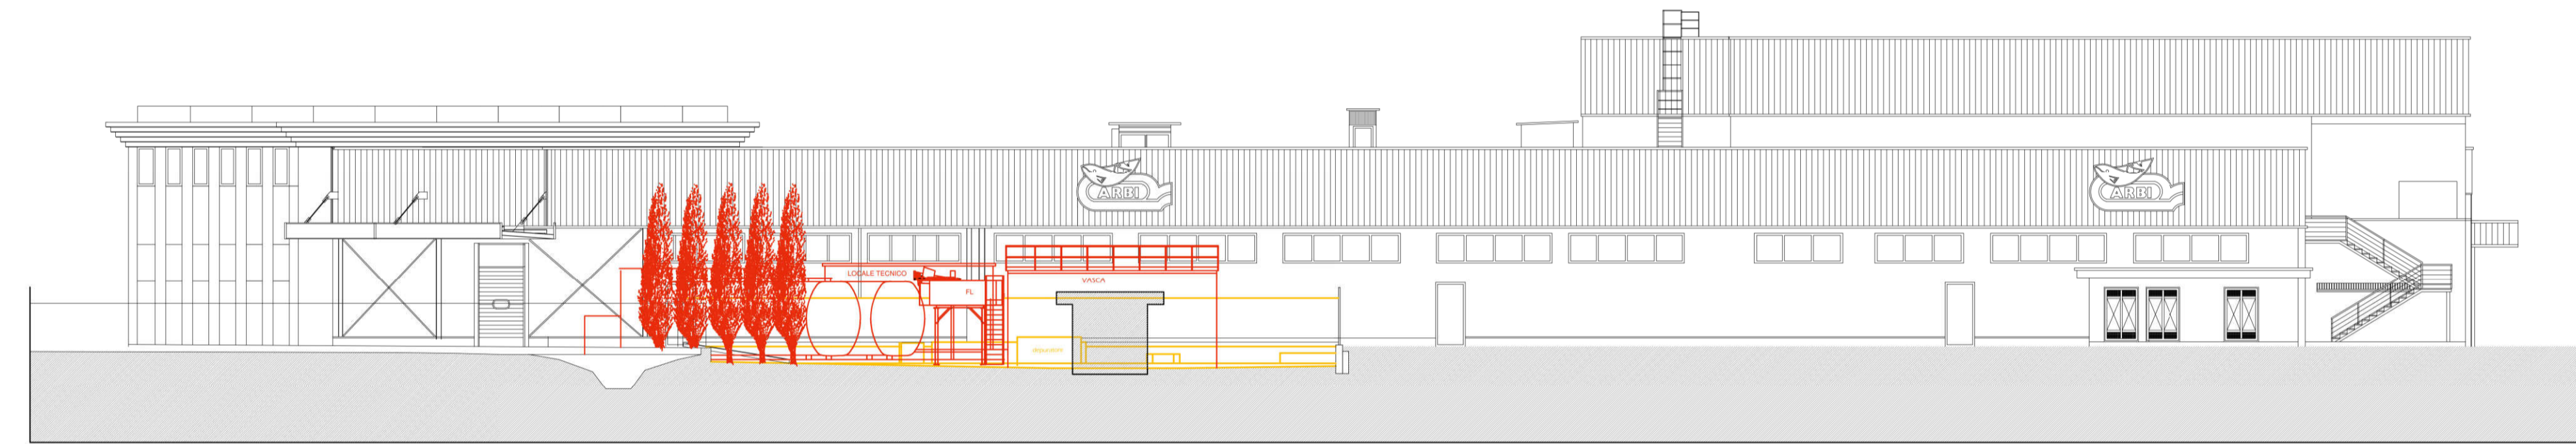

SEZIONE PROSPETTO NORD

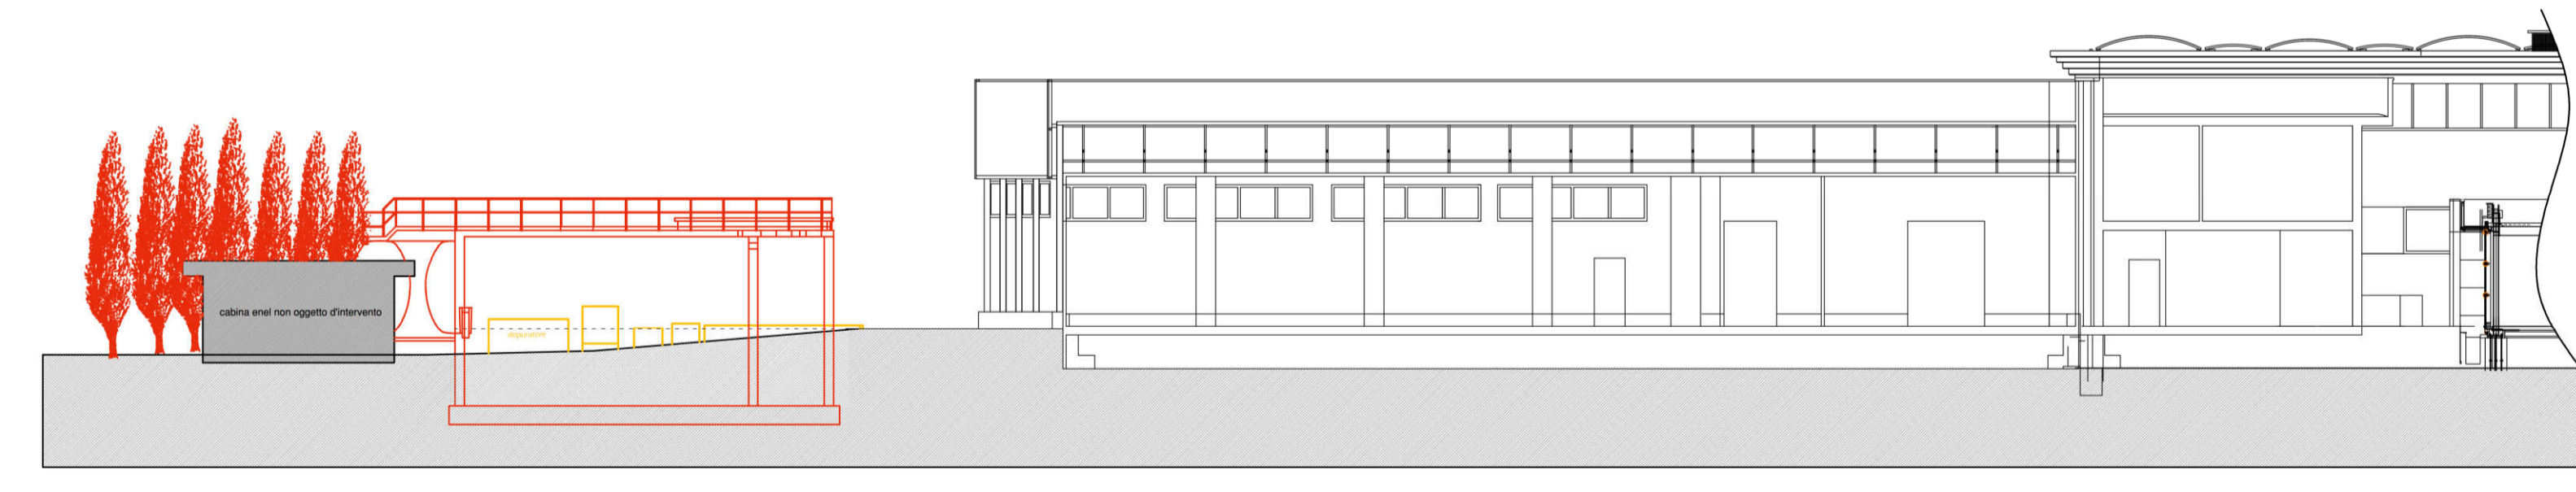

SEZIONE AA

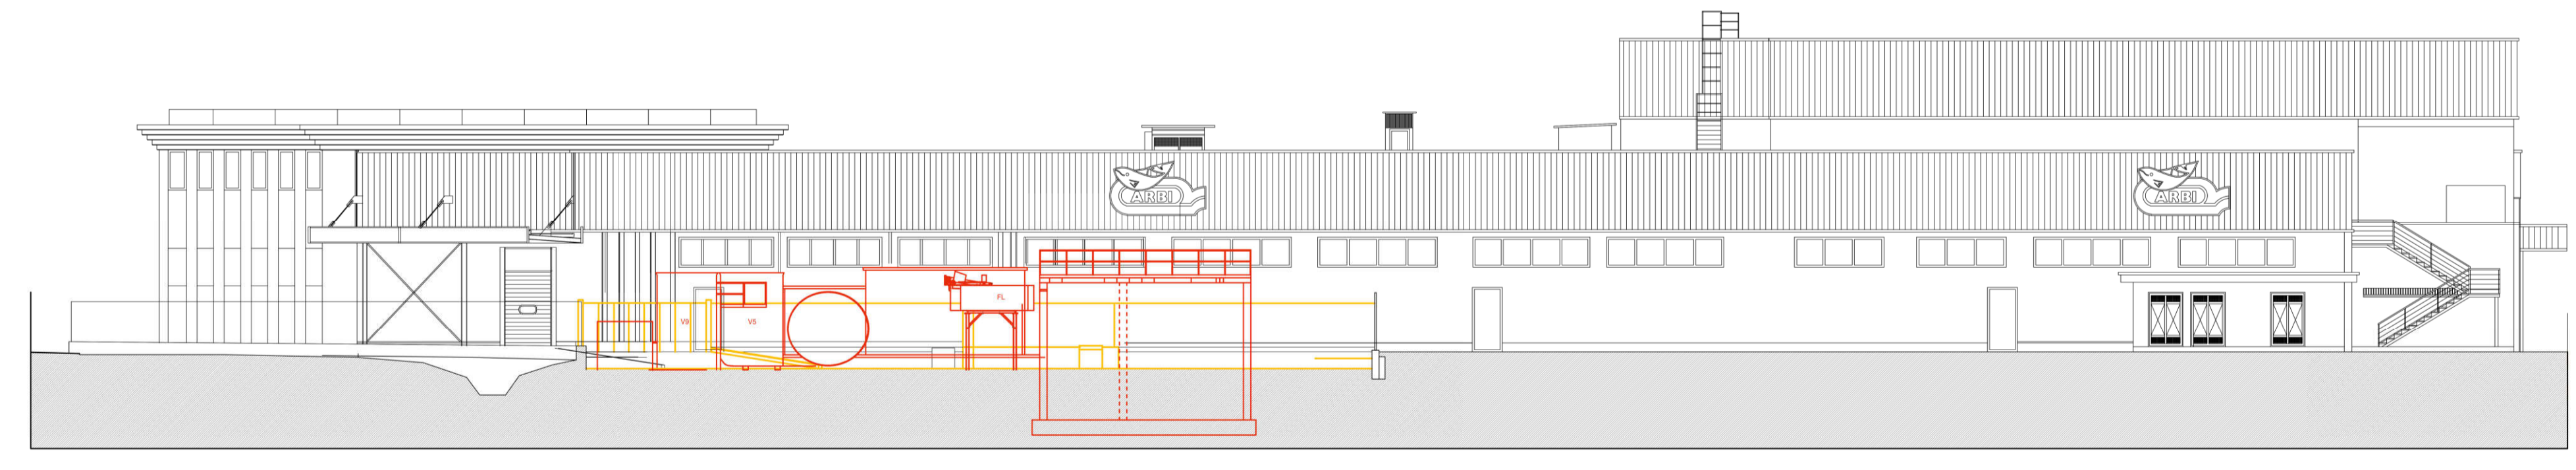

SEZIONE BB