




COMUNE DI MONSUMMANO TERME  
PROVINCIA DI PISTOIA

LAVORI DI COMPLETAMENTO DI  
VIA FRATELLI ROSSELLI IN  
COMUNE DI MONSUMMANO TERME (PT)

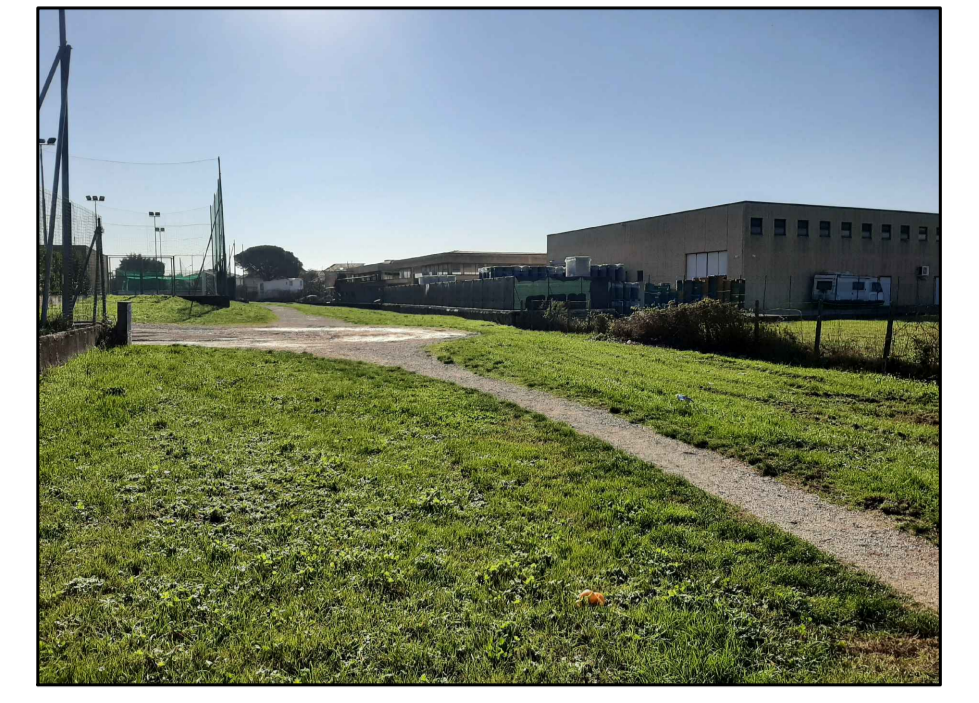

PROGETTO DEFINITIVO ESECUTIVO

TAV.03 Stato attuale Planimetria con traccia sezioni Foglio 1/1 Scala 1:200

GRUPPO DI LAVORO  
Dott. Ing. Simone Galardini  
Dott. Ing. Chiara Ciolestini  
Dott. Geol. Andrea Bizzari  
Arch. Niccolò Contri

COMUNE DI MONSUMMANO TERME  
RESPONSABILE DEL PROCEDIMENTO  
Geom. Giacomo Biliotti

Codice (06/03)	Emesso (06/03)	D.R.E.A.M. Italia Soc. Coop. Agr. For.
Rev. 00	Controllato (06/03)	Via Garibaldi, 3 - 52015 Pratovecchio Stia (AR) Tel. 0573/98901 Fax 0573/92000
Data (Marzo 2022)	Approvato Dir. Tec. (Mezzo)	Via E. Bindi, 14 - 51100 Pistoia Tel. 0573/98907 Fax 0573/92174 http://www.dream-italia.it

