

PLANIMETRIA GENERALE (STATO DI PROGETTO)

SCALA 1:200

ARCH. ROBERTO BRUNI
&
ARCH. MARCO BONVICINI

NOTIFICA

OGGETTO

PROGETTO DI RISTRUTTURAZIONE E AMPLIAMENTO,
AREA EX CALZATURIFICIO INDIOS,
POSTO IN MONSUMMANO TERME, FRA VIA PARADISO E VIA VERDI.

DISEGNI

PLANIMETRIA GENERALE
LOTTO

Scala 1:200
Scala 1:500

VERIFICA AREA PERMEABILE

TAVOLA N°

11

IL TECNICO

IL RICHIEDENTE

IL COSTRUTTORE


QUESTO DISEGNO, PROTETTO DALLE VIGENTI LEGGI SUI DIRITTI D'AUTORE, NON PUO' ESSERE, SENZA NOSTRO CONSENSO SCRITTO, RIPRODOTTO NE' CEDUTO A TERZE PERSONE E TANTO MENO AD ALTRI STUDI TECNICI.

DELIBERA P.R.T. N°45 DEL 04/04/2007


SUPERFICIE LOTTO	2208,27 MQ
AREA PERMEABILE MINIMA 2208,27 MQ x 25%	552,07 MQ
SUPERFICIE PERMEABILE DI PROGETTO	
AREA A VERDE (190,83+36,95+108,71)	336,14 MQ
AREA IN AUTOBLOCCANTI	413,96 MQ x 50%
TOTALE AREA PERMEABILE	553,47 MQ
VERIFICA DEI PARAMETRI	552,07 MQ < 553,47 MQ

CALCOLI SUPERFICIE LOTTO

DIMENSIONI	SUPERFICIE
L1 (13,77 x 41,36):2	284,78 MQ
L2 (11,47 x 48,07):2	275,68 MQ
L3 (43,62 x 48,07):2	1048,41 MQ
L4 (23,46 x 46,61):2	546,74 MQ
L5 (4,09 x 25,76):2	52,68 MQ
TOTALE	2208,27 MQ

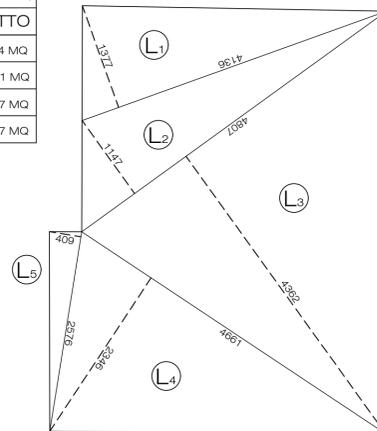

LOTTO
SCALA 1:500

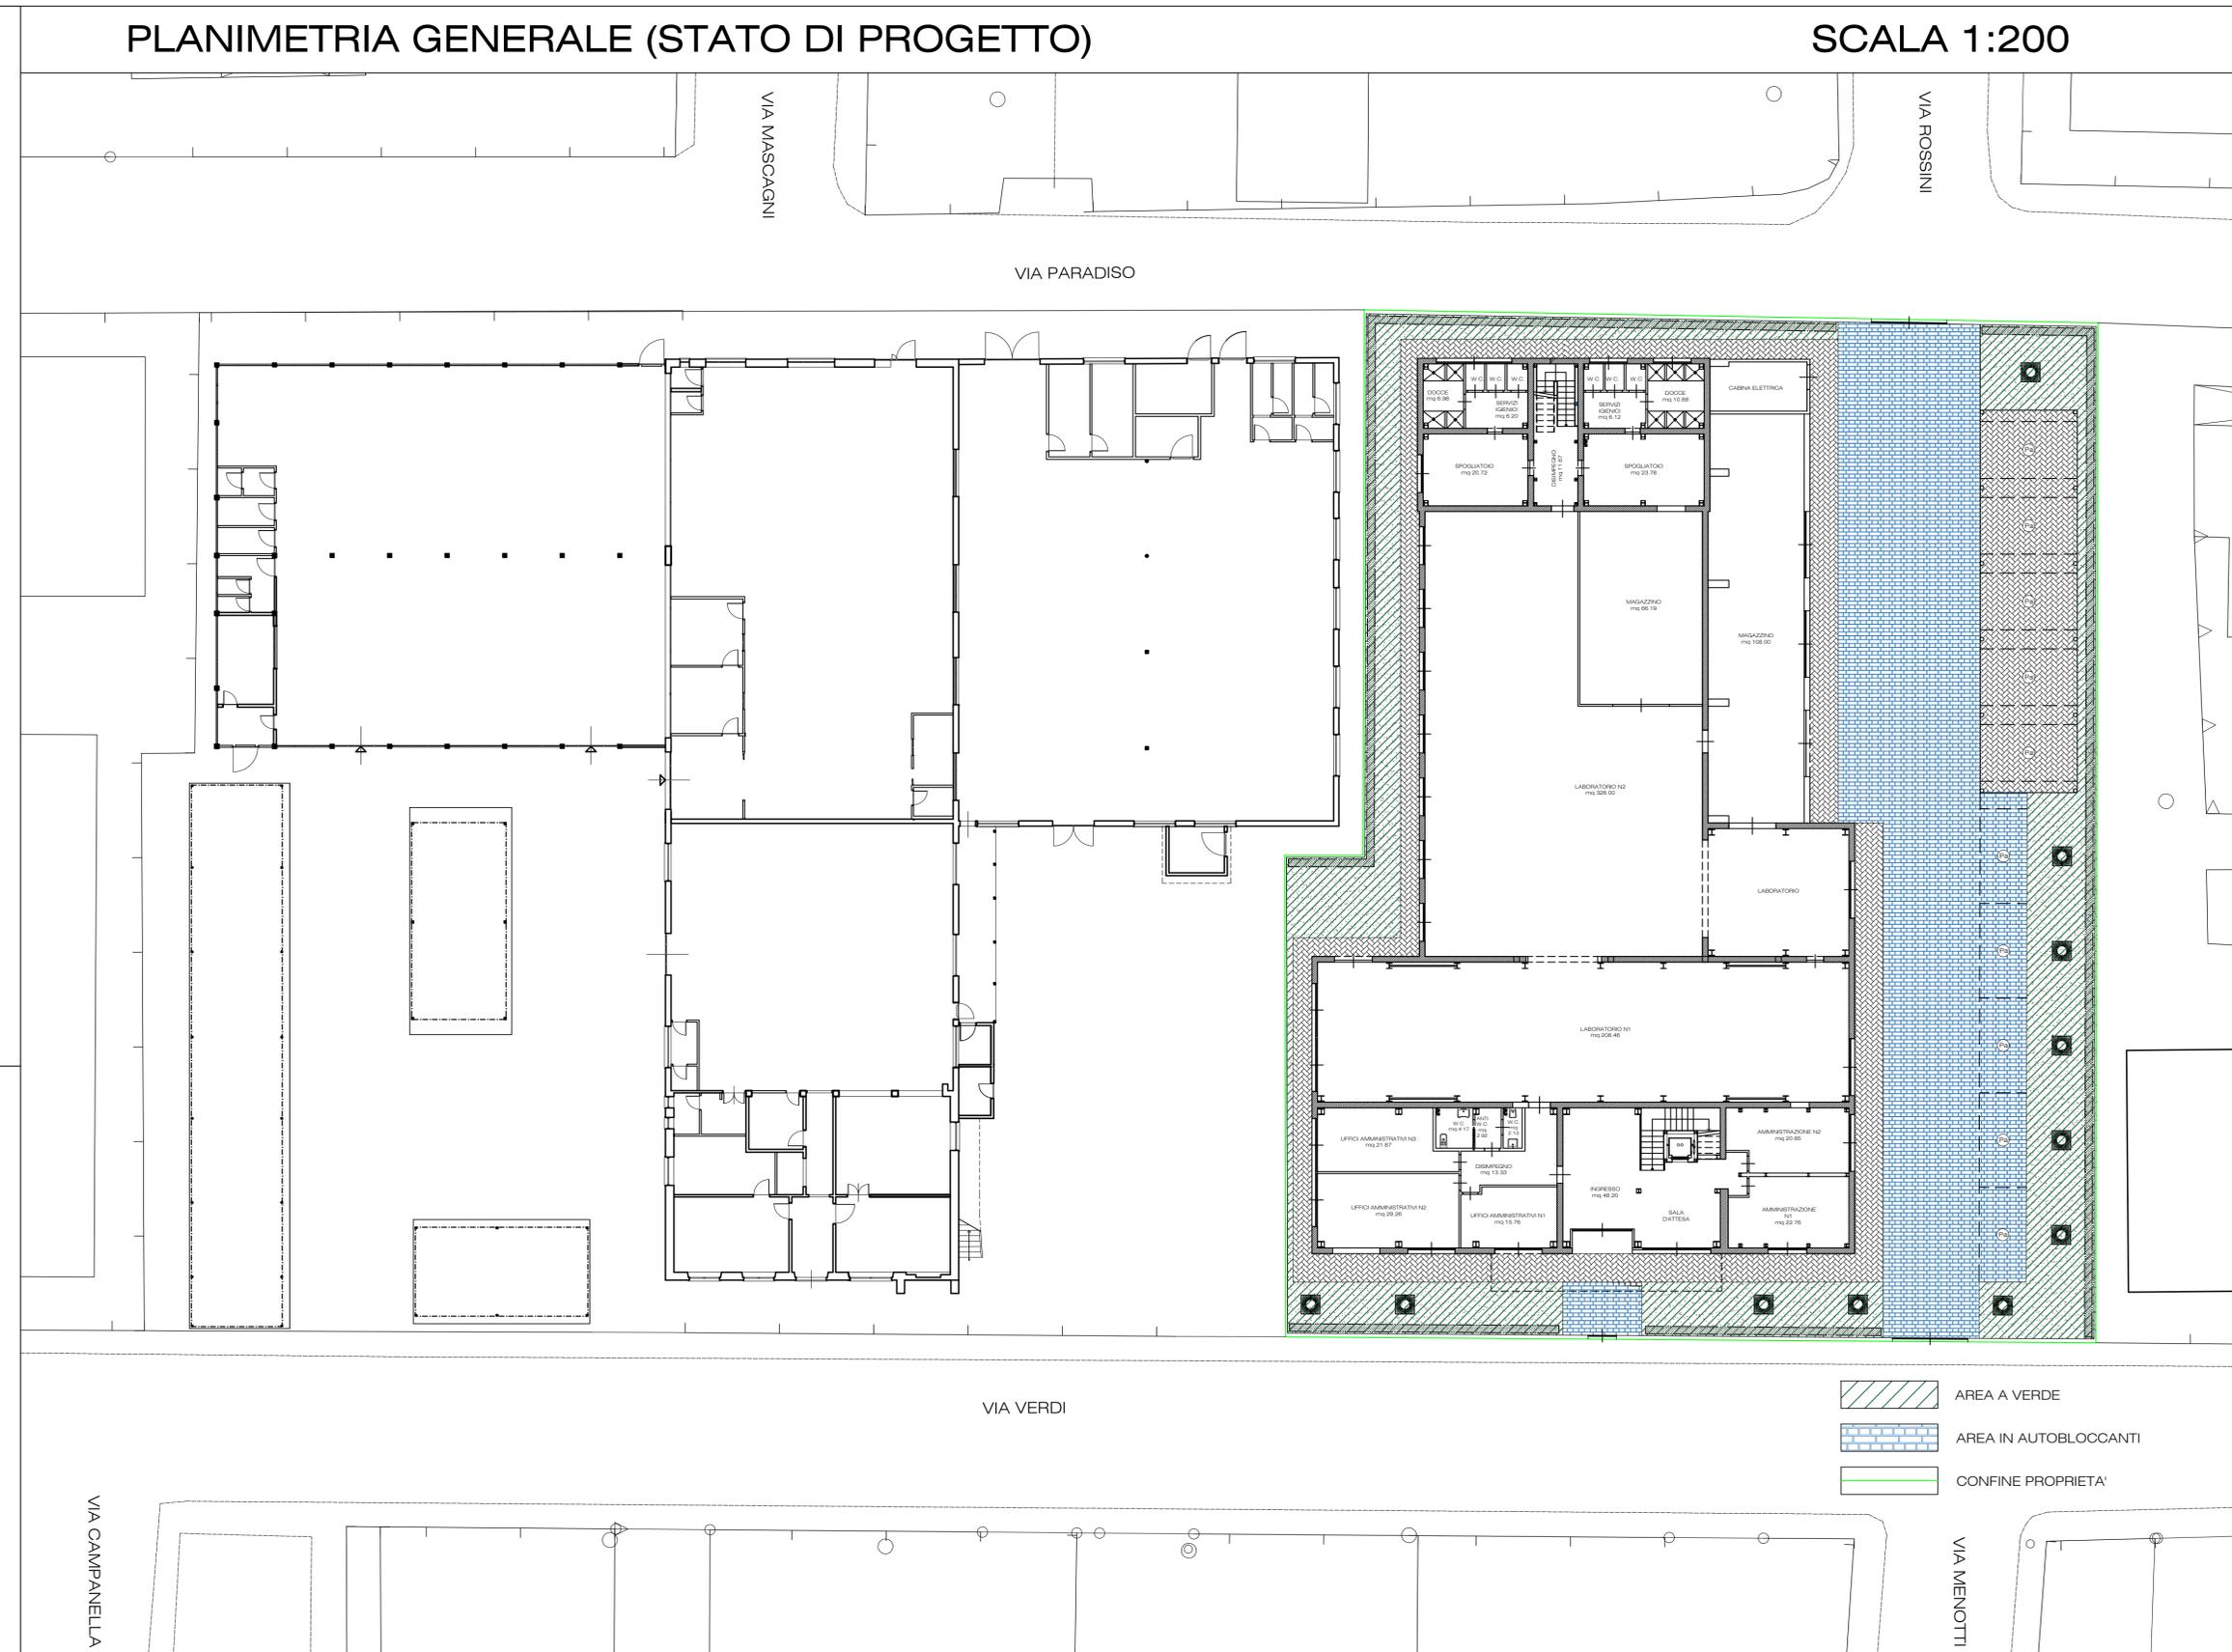

-  AREA A VERDE
-  AREA IN AUTOBLOCCANTI
-  CONFINI PROPRIETA'