

ARCH. ROBERTO BRUNI
&
ARCH. MARCO BONVICINI

NOTIFICA

OGGETTO

PROGETTO DI RISTRUTTURAZIONE E AMPLIAMENTO,
AREA EX CALZATURIFICIO INDIOS,
POSTO IN MONSUMMANO TERME, FRA VIA PARADISO E VIA VERDI.

DISEGNI

| | |
|-----------------------|-------------|
| PROSPETTO SUD | Scala 1:100 |
| PROSPETTO NORD | Scala 1:100 |
| PROSPETTO EST | Scala 1:100 |
| PROSPETTO OVEST | Scala 1:100 |
| PROSPETTO NORD e SUD | Scala 1:100 |
| PROSPETTO OVEST e EST | Scala 1:100 |
| PLANIVOLUMETRICO | Scala 1:100 |

STATO ATTUALE

TAVOLA N°


4

IL TECNICO


IL RICHIEDENTE

IL COSTRUTTORE


QUESTO DISEGNO, PROTETTO DALLE VIGENTI LEGGI SUI DIRITTI D'AUTORE, NON PUO' ESSERE, SENZA NOSTRO CONSENSO SCRITTO, RIPRODOTTO NE CEDUTO A TERZE PERSONE E TANTO MENO AD ALTRI STUDI TECNICI.

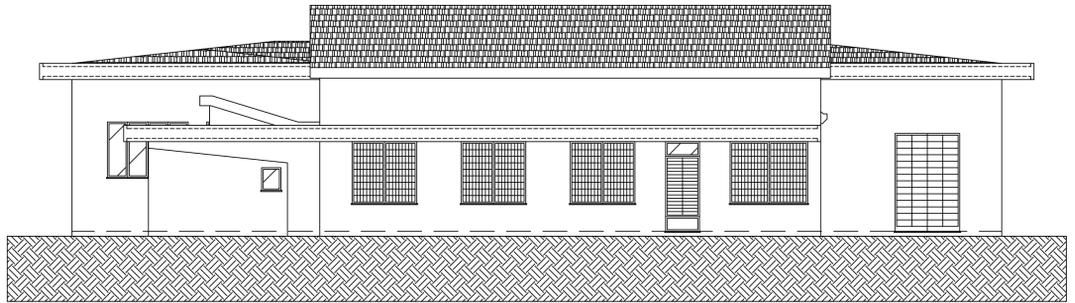


PROSPETTO OVEST Scala 1:100

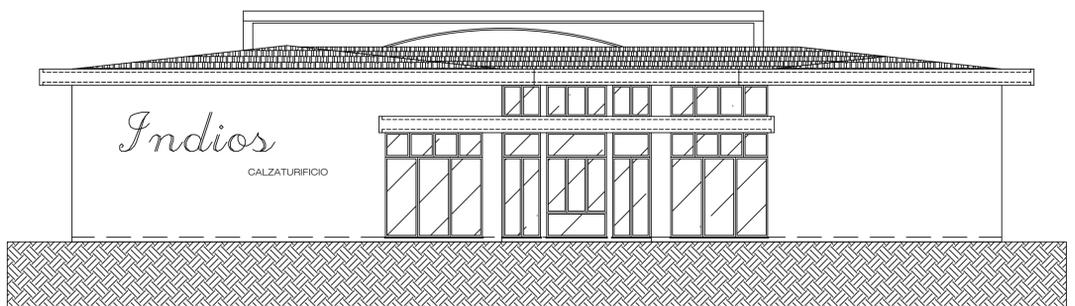


PROSPETTO EST Scala 1:100

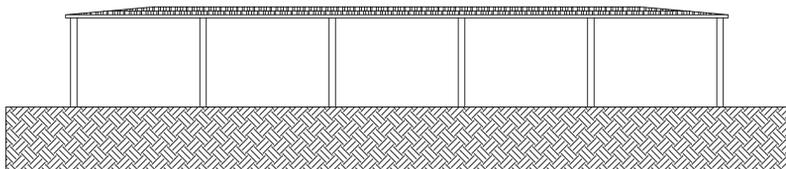


PROSPETTO NORD e SUD Scala 1:100

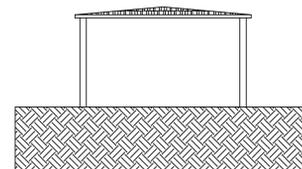

PROSPETTO OVEST e EST Scala 1:100

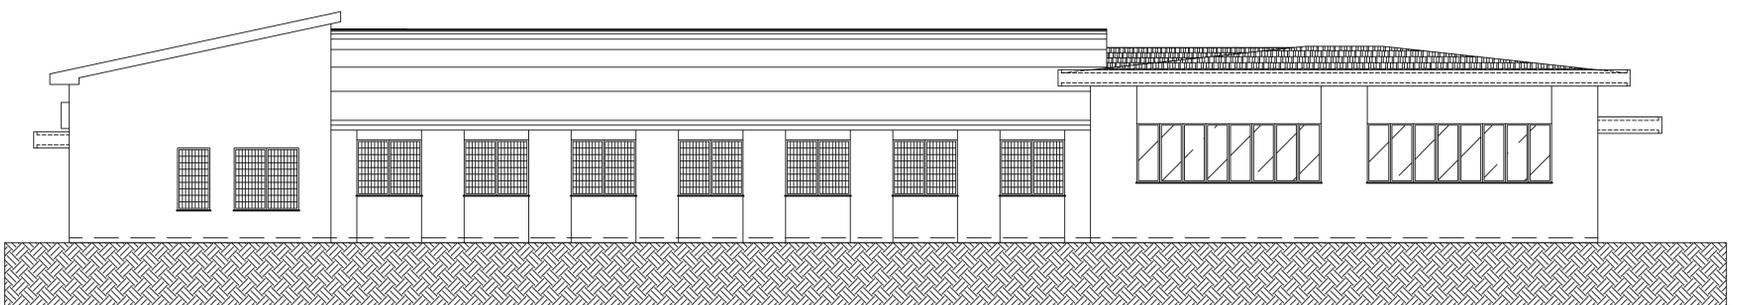

PROSPETTO SUD Scala 1:100

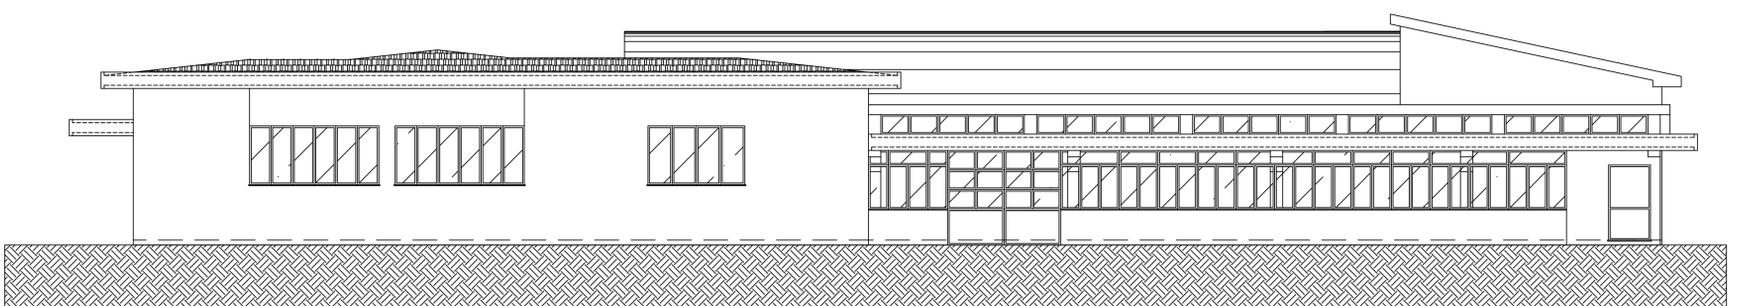

PROSPETTO NORD Scala 1:100