

ARCH. ROBERTO BRUNI  
&  
ARCH. MARCO BONVICINI

NOTIFICA

OGGETTO  
PROGETTO DI RISTRUTTURAZIONE E AMPLIAMENTO,  
AREA EX CALZATURIFICIO INDIOS,  
POSTO IN MONSUMMANO TERME, FRA VIA PARADISO E VIA VERDI.

DISEGNI  
ESTRATTO DI MAPPA  
ESTRATTO R.U.  
VISTA AEREA  
PLANIMETRIA GENERALE  
Scala 1:500

## ESTRATTI


TAVOLA N° 1

IL TECNICO


IL RICHIEDENTE

IL COSTRUTTORE

QUESTO DISEGNO, PROTETTO DALLE VIGENTI LEGGI SUI DIRITTI D'AUTORE, NON PUO' ESSERE, SENZA NOSTRO CONSENSO SCRITTO, RIPRODOTTO NE' CEDUTO A TERZE PERSONE E TANTO MENO AD ALTRI STUDI TECNICI.

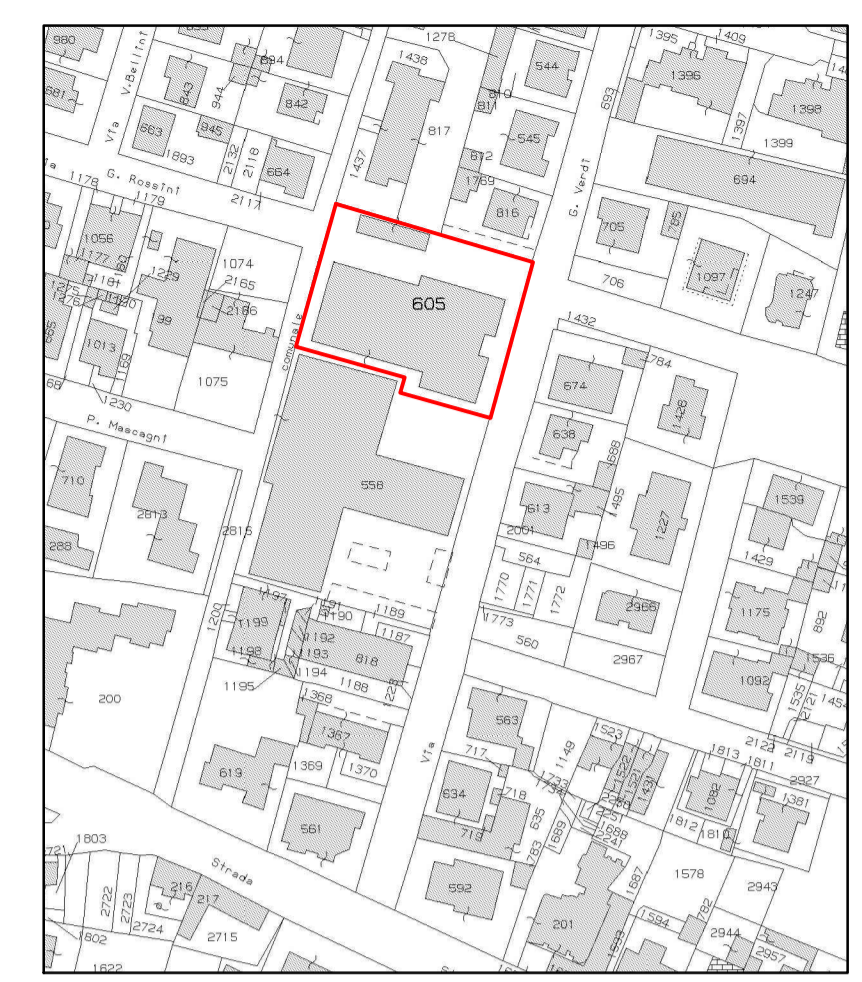

ESTRATTO DI MAPPA  
Foglio di Mappa n°5 Mappali n°605-621

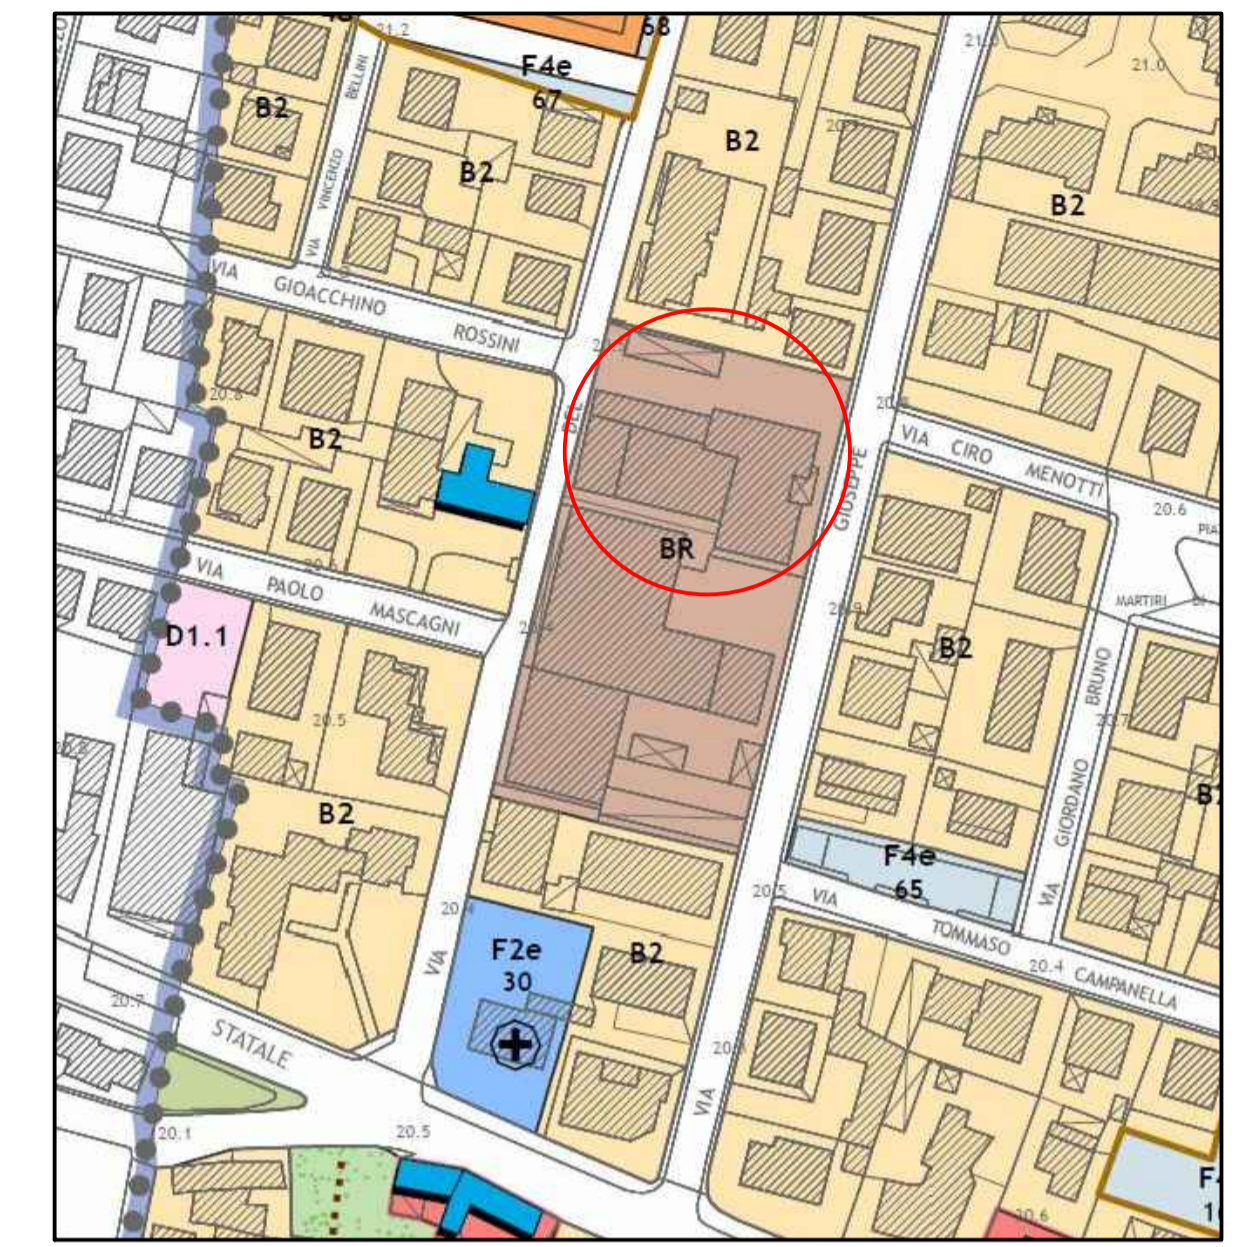

ESTRATTO DI R.U.

VISTA AEREA

PLANIMETRIA  
GENERALE  
(STATO ATTUALE)  
SCALA 1:500

