

OGGETTO
 Piano di recupero relativo alla demolizione di fabbricato classificato S.V.A.A. e accessori, per la realizzazione di una villetta unifamiliare, posta in Monsummarno Terme, Via Rio Bechini.

DISEGNI
 PLANIMETRIA GENERALE
 Scala 1:500


ALLACCI e PARCHEGGI
 PLANIMETRIA GENERALE

TAVOLA N° **11**

IL TECNICO IL RICHIEDENTE IL COSTRUTTORE
 (Stampa con firma e timbro)

QUESTO DISEGNO, RISPETTANDO LE VIGENTI LEGGI SUL Diritto di Urbanistica, non può essere senza averne il consenso scritto e sottoscritto da tutti i titolari delle parti, e deve essere firmato da tutti gli altri titolari tecnici.

SUPERFICIE PARCHEGGI Pa Residenziale			
Pa = 1 Mg /10 Mc	(Volume Realiz) 1095,36 Mc :10	109,54 Mg	
Pa	(Volume Urbanistico) 1099,48 Mc :10	109,95 Mg	
TOTALE AREA A PARCHEGGIO			
VERIFICA AREA A PARCHEGGIO	109,54 Mg o 105,95 Mg <	Mg 140,59	
NUMERO POSTI AUTO			
VERIFICA NUMERO POSTI AUTO	109,54 : 25,00	N°5 POSTI	
	105,95 : 25,00	N°5 POSTI	
	N°5 POSTI	<	N°8 POSTI
PARCHEGGI Pb Residenziale			
Pb = N°1 Parcheggio ogni unità immobiliare			

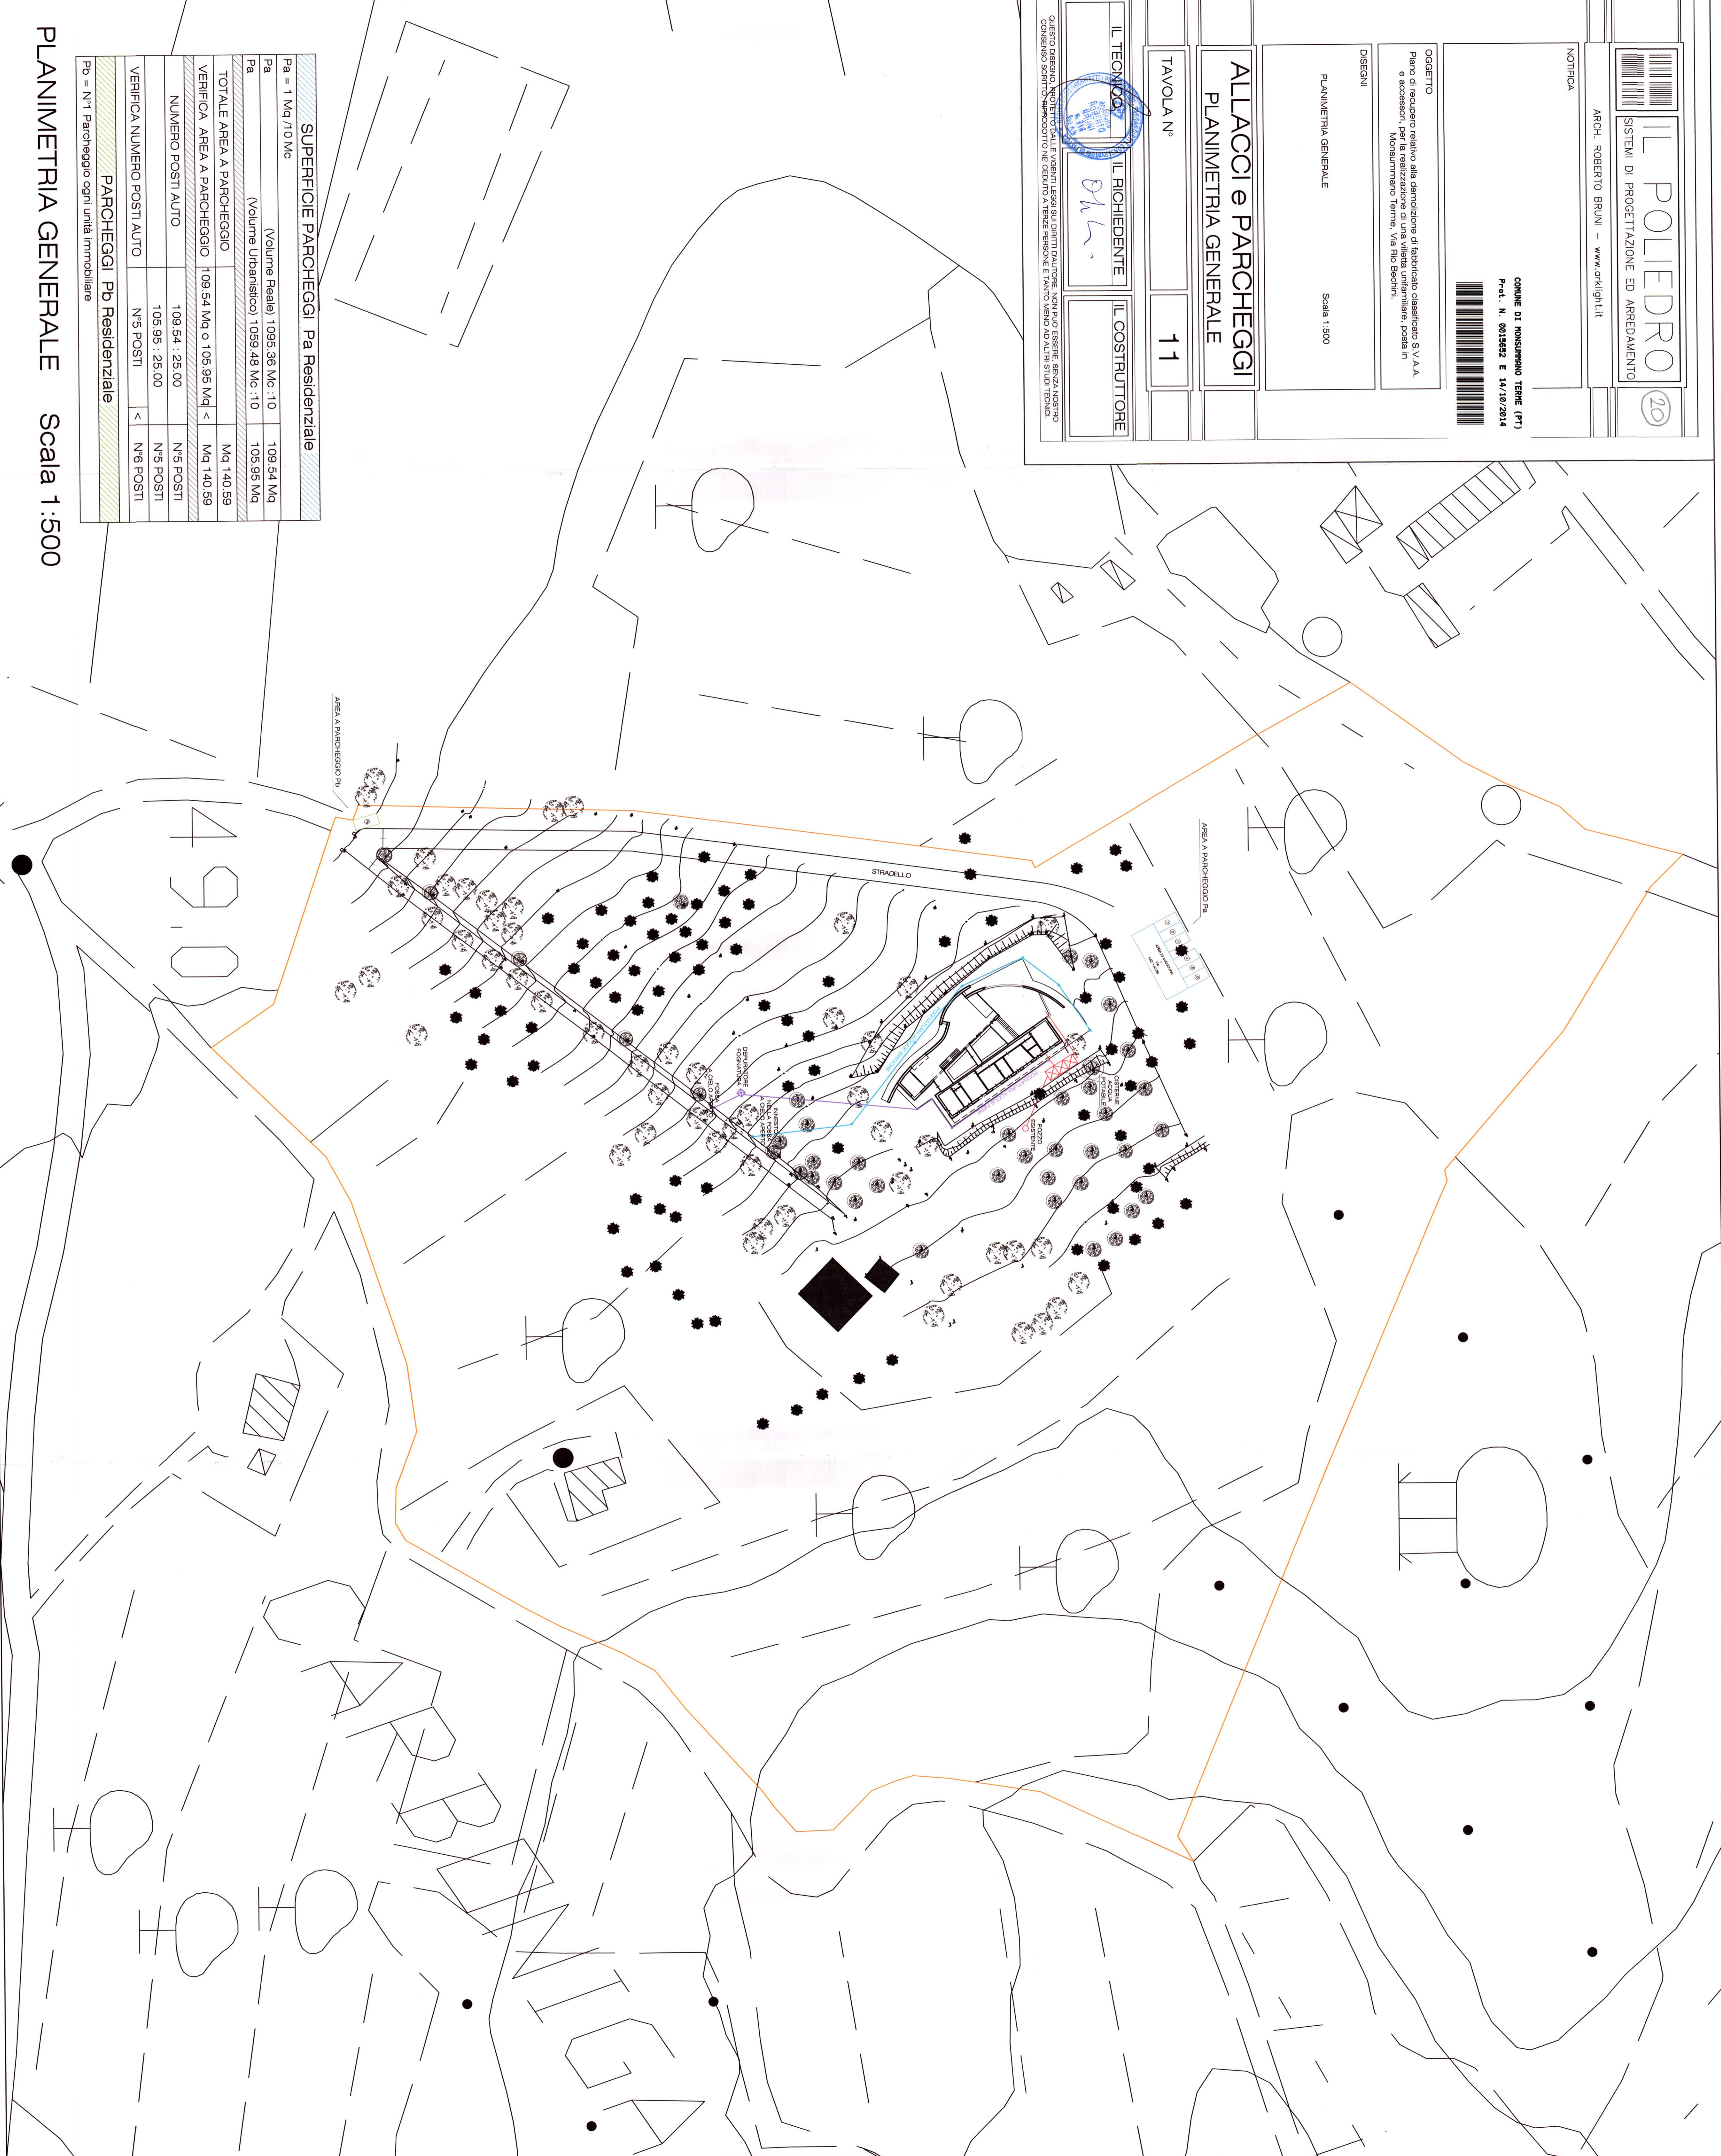

PLANIMETRIA GENERALE Scala 1:500