

Spampani-Maddaloni & Associati - Professionisti Tecnici -

Luca Spampani Geometra
Maurizio Maddaloni Geometra
Ing. Alessandro Nardi
Dot. Francesco Laporati Geometra Laureato
Dot. Stefano Falli Geometra Laureato

via Niccolò Tommaseo, 27 mt. 3 - zona Ind. S. Agostino
51100 - Pistoia (PT)
Tel. (+39 0573) 532459/5373.530002
Fax (+39 0573) 536290
indirizzo e-mail: studiotecnico@spampani.it
partita IVA: 02514150475

Comune di Monsummano
Provincia di Pistoia

PIANO ATTUATIVO AREA RU3 - Cintolese
Area centrale: scuole, servizi e zona commerciale
modificato in parziale accoglimento delle osservazioni al PA
adottato con D.C.C. n. 29 del 29/07/2017

tavola n° **8sexies** elaborato grafico **Il verde urbano** scala **1:1000,1:2000**
Modifiche apportate al Piano Attuativo adottato con D.C.C. n. 29 del 29/07/2017 data **Ottobre 2017**

soggetto attuatore
Immobiliare Giovanna s.r.l.


tecnico incaricato collaboratori
Ing. **Alessandro Nardi** Dot. agronomo i. e. geometra i. **Francesco Laporati**
Geom. **Luca Spampani** Ing. **Anita Agostini**

tabella sistema gestione qualità			
Disegnato da:	Revisionato da:	Nome del file:	Data ultima modifica:

spazio riservato per protocollo e data
emissioni
nessuna


Disegni di riproduzione integrati e parziali e di consultazione a fini del presente disegno di progetto di STUDIO SPAMSPANI-MADDALONI & ASSOCIATI s.p.a. su licenza in esclusiva e a nome di legge.

IL SISTEMA DEL VERDE URBANO - STATO DI PROGETTO

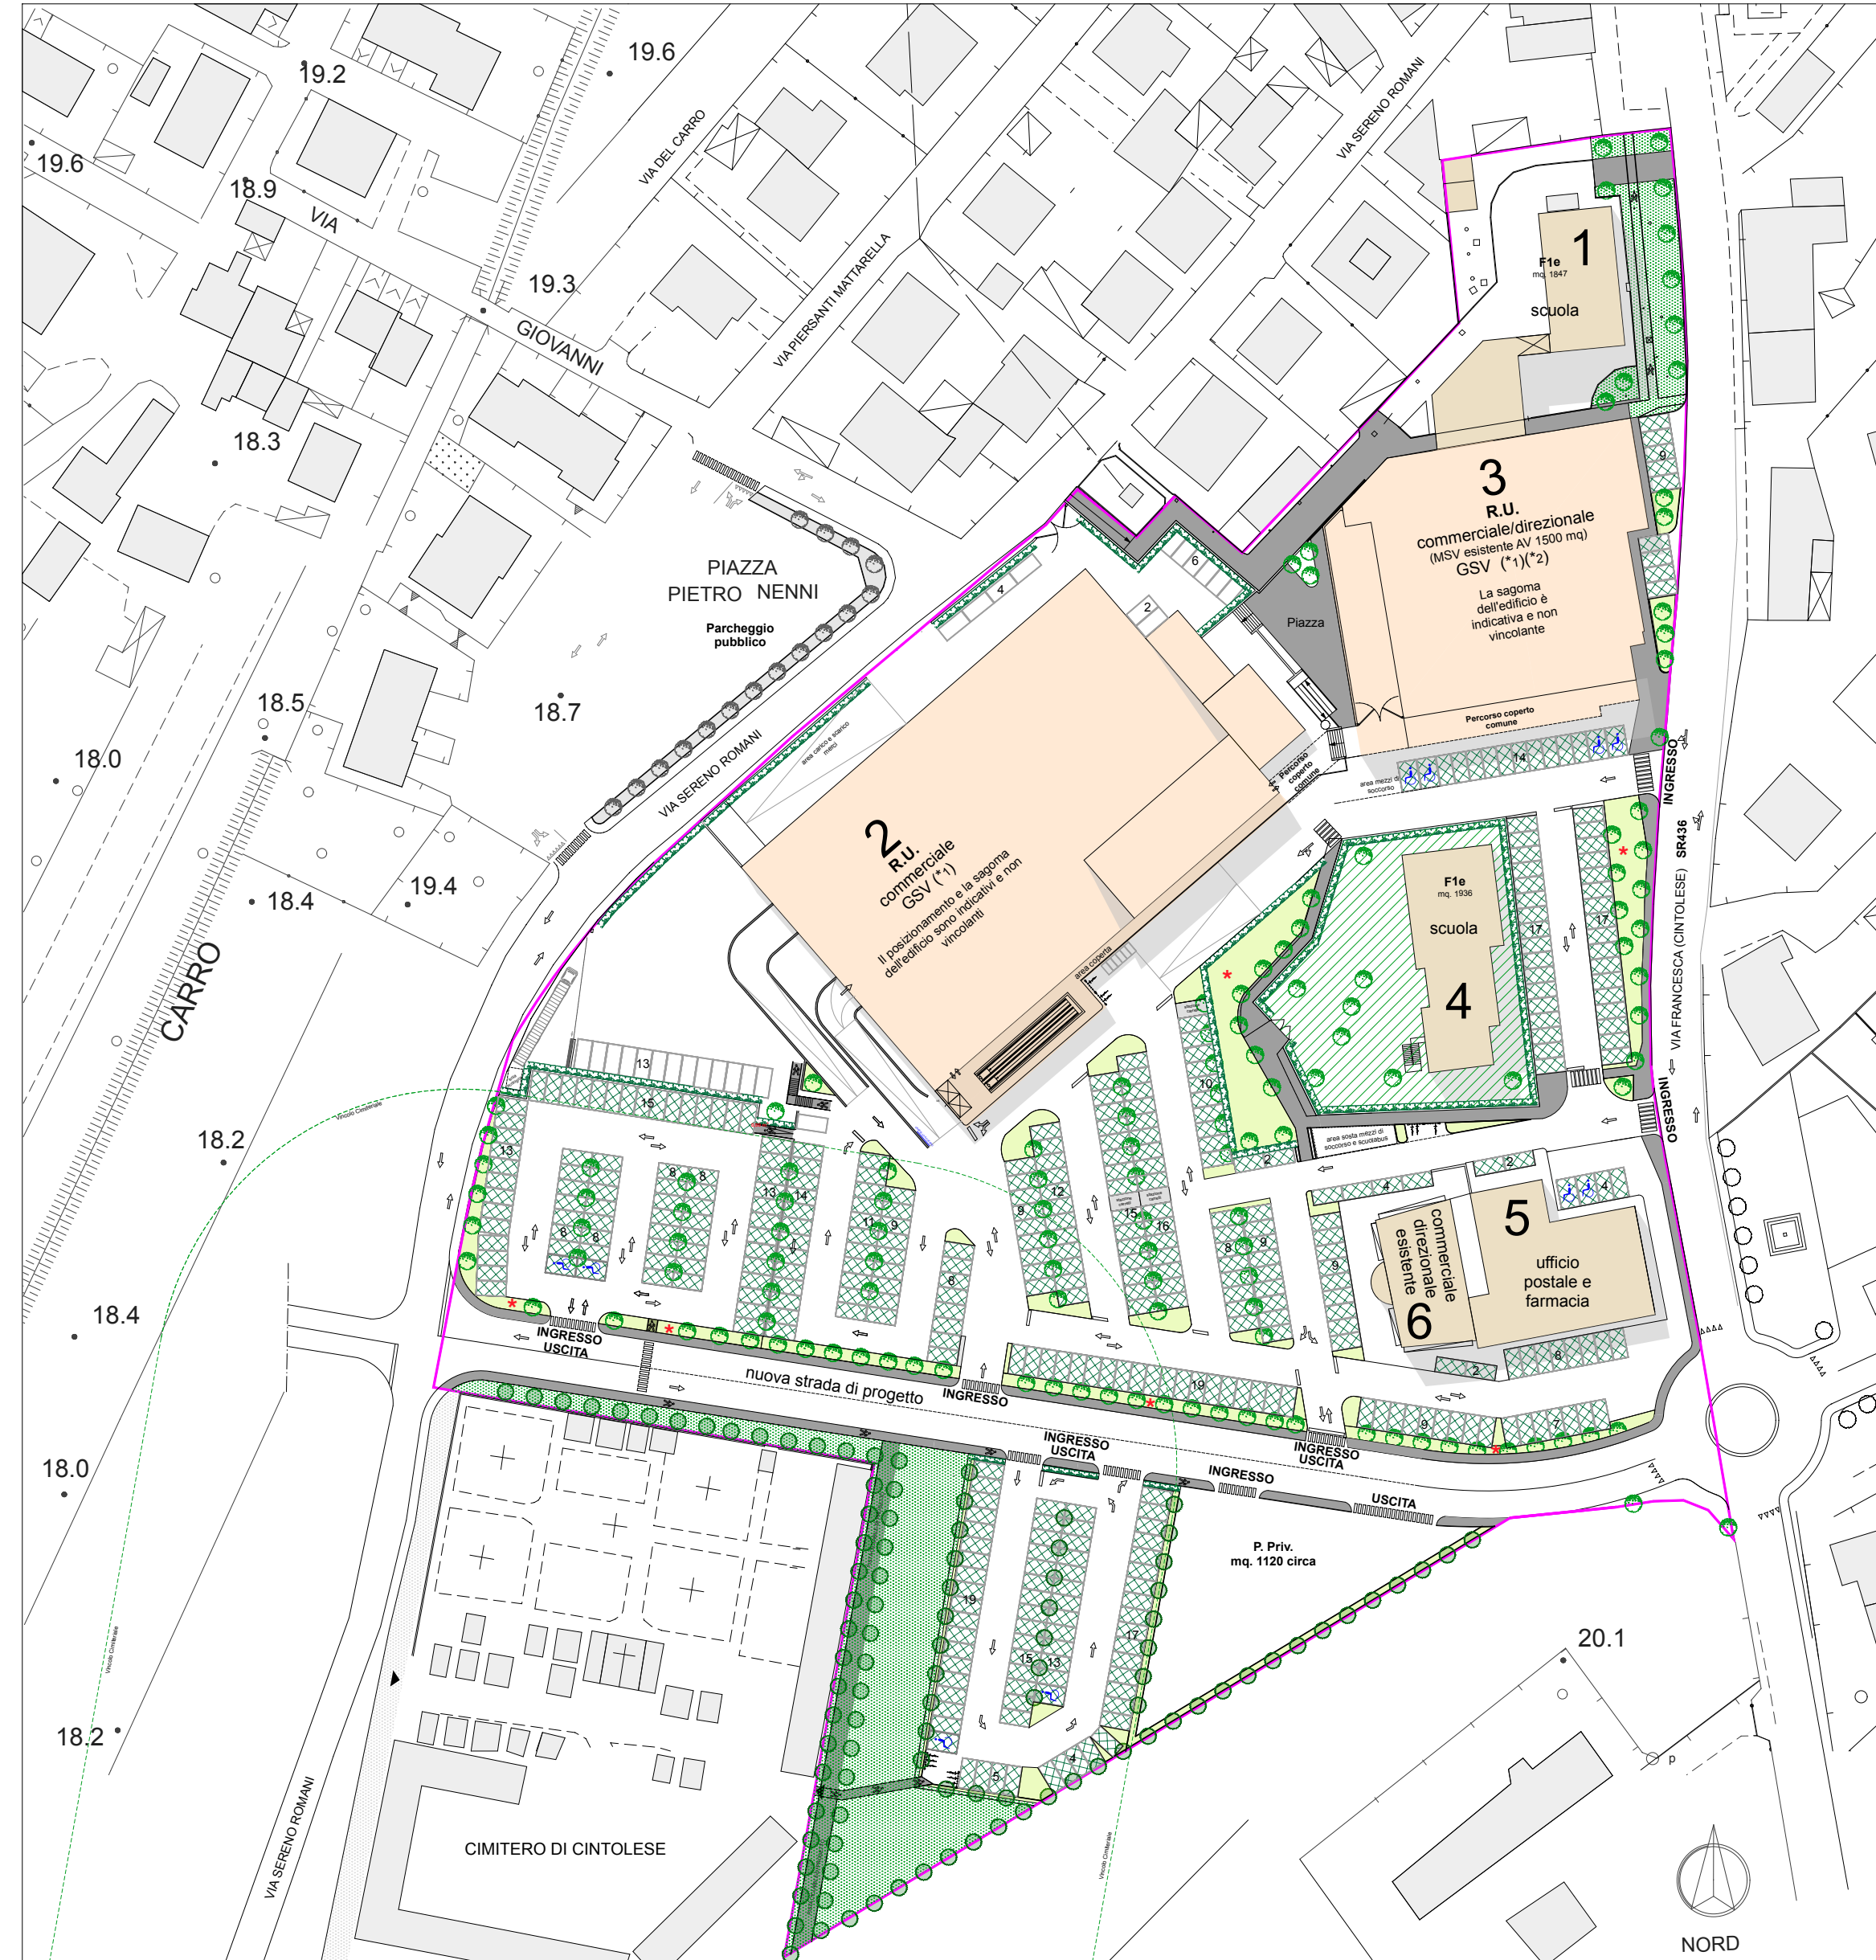


Ottobre 2017

VERDE COMPLESSIVO IN AUMENTO RISPETTO AL PIANO ADOTTATO

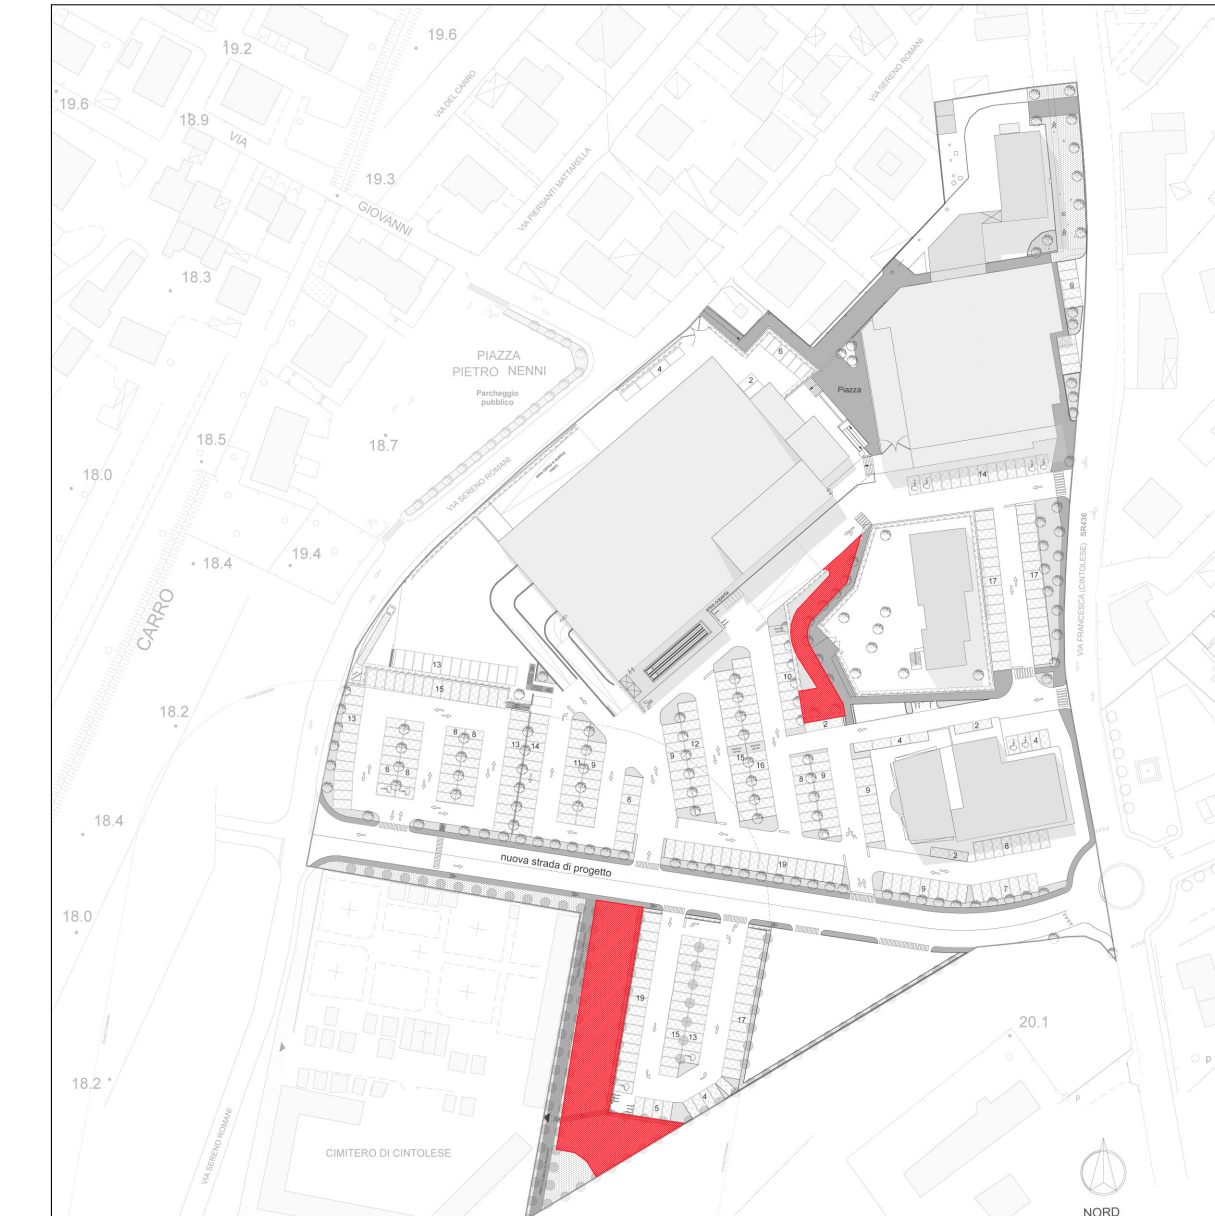


	PIANO ATTUATIVO ADOTTATO D.C.C. n. 29 del 29/07/2017	PIANO ATTUATIVO MODIFICATO Ottobre 2017	INCREMENTO	DA SCHEDA NORMA
Verde pubblico	1890 mq circa	2105 mq circa	+ 215 mq circa	1490 mq
Area verdi private	- mq circa	870 mq circa	+ 870 mq circa	non prescritto
TOTALE	1890 mq circa	2975 mq circa	+ 1085 mq circa	

IL SISTEMA DEL VERDE URBANO - STATO ADOTTATO

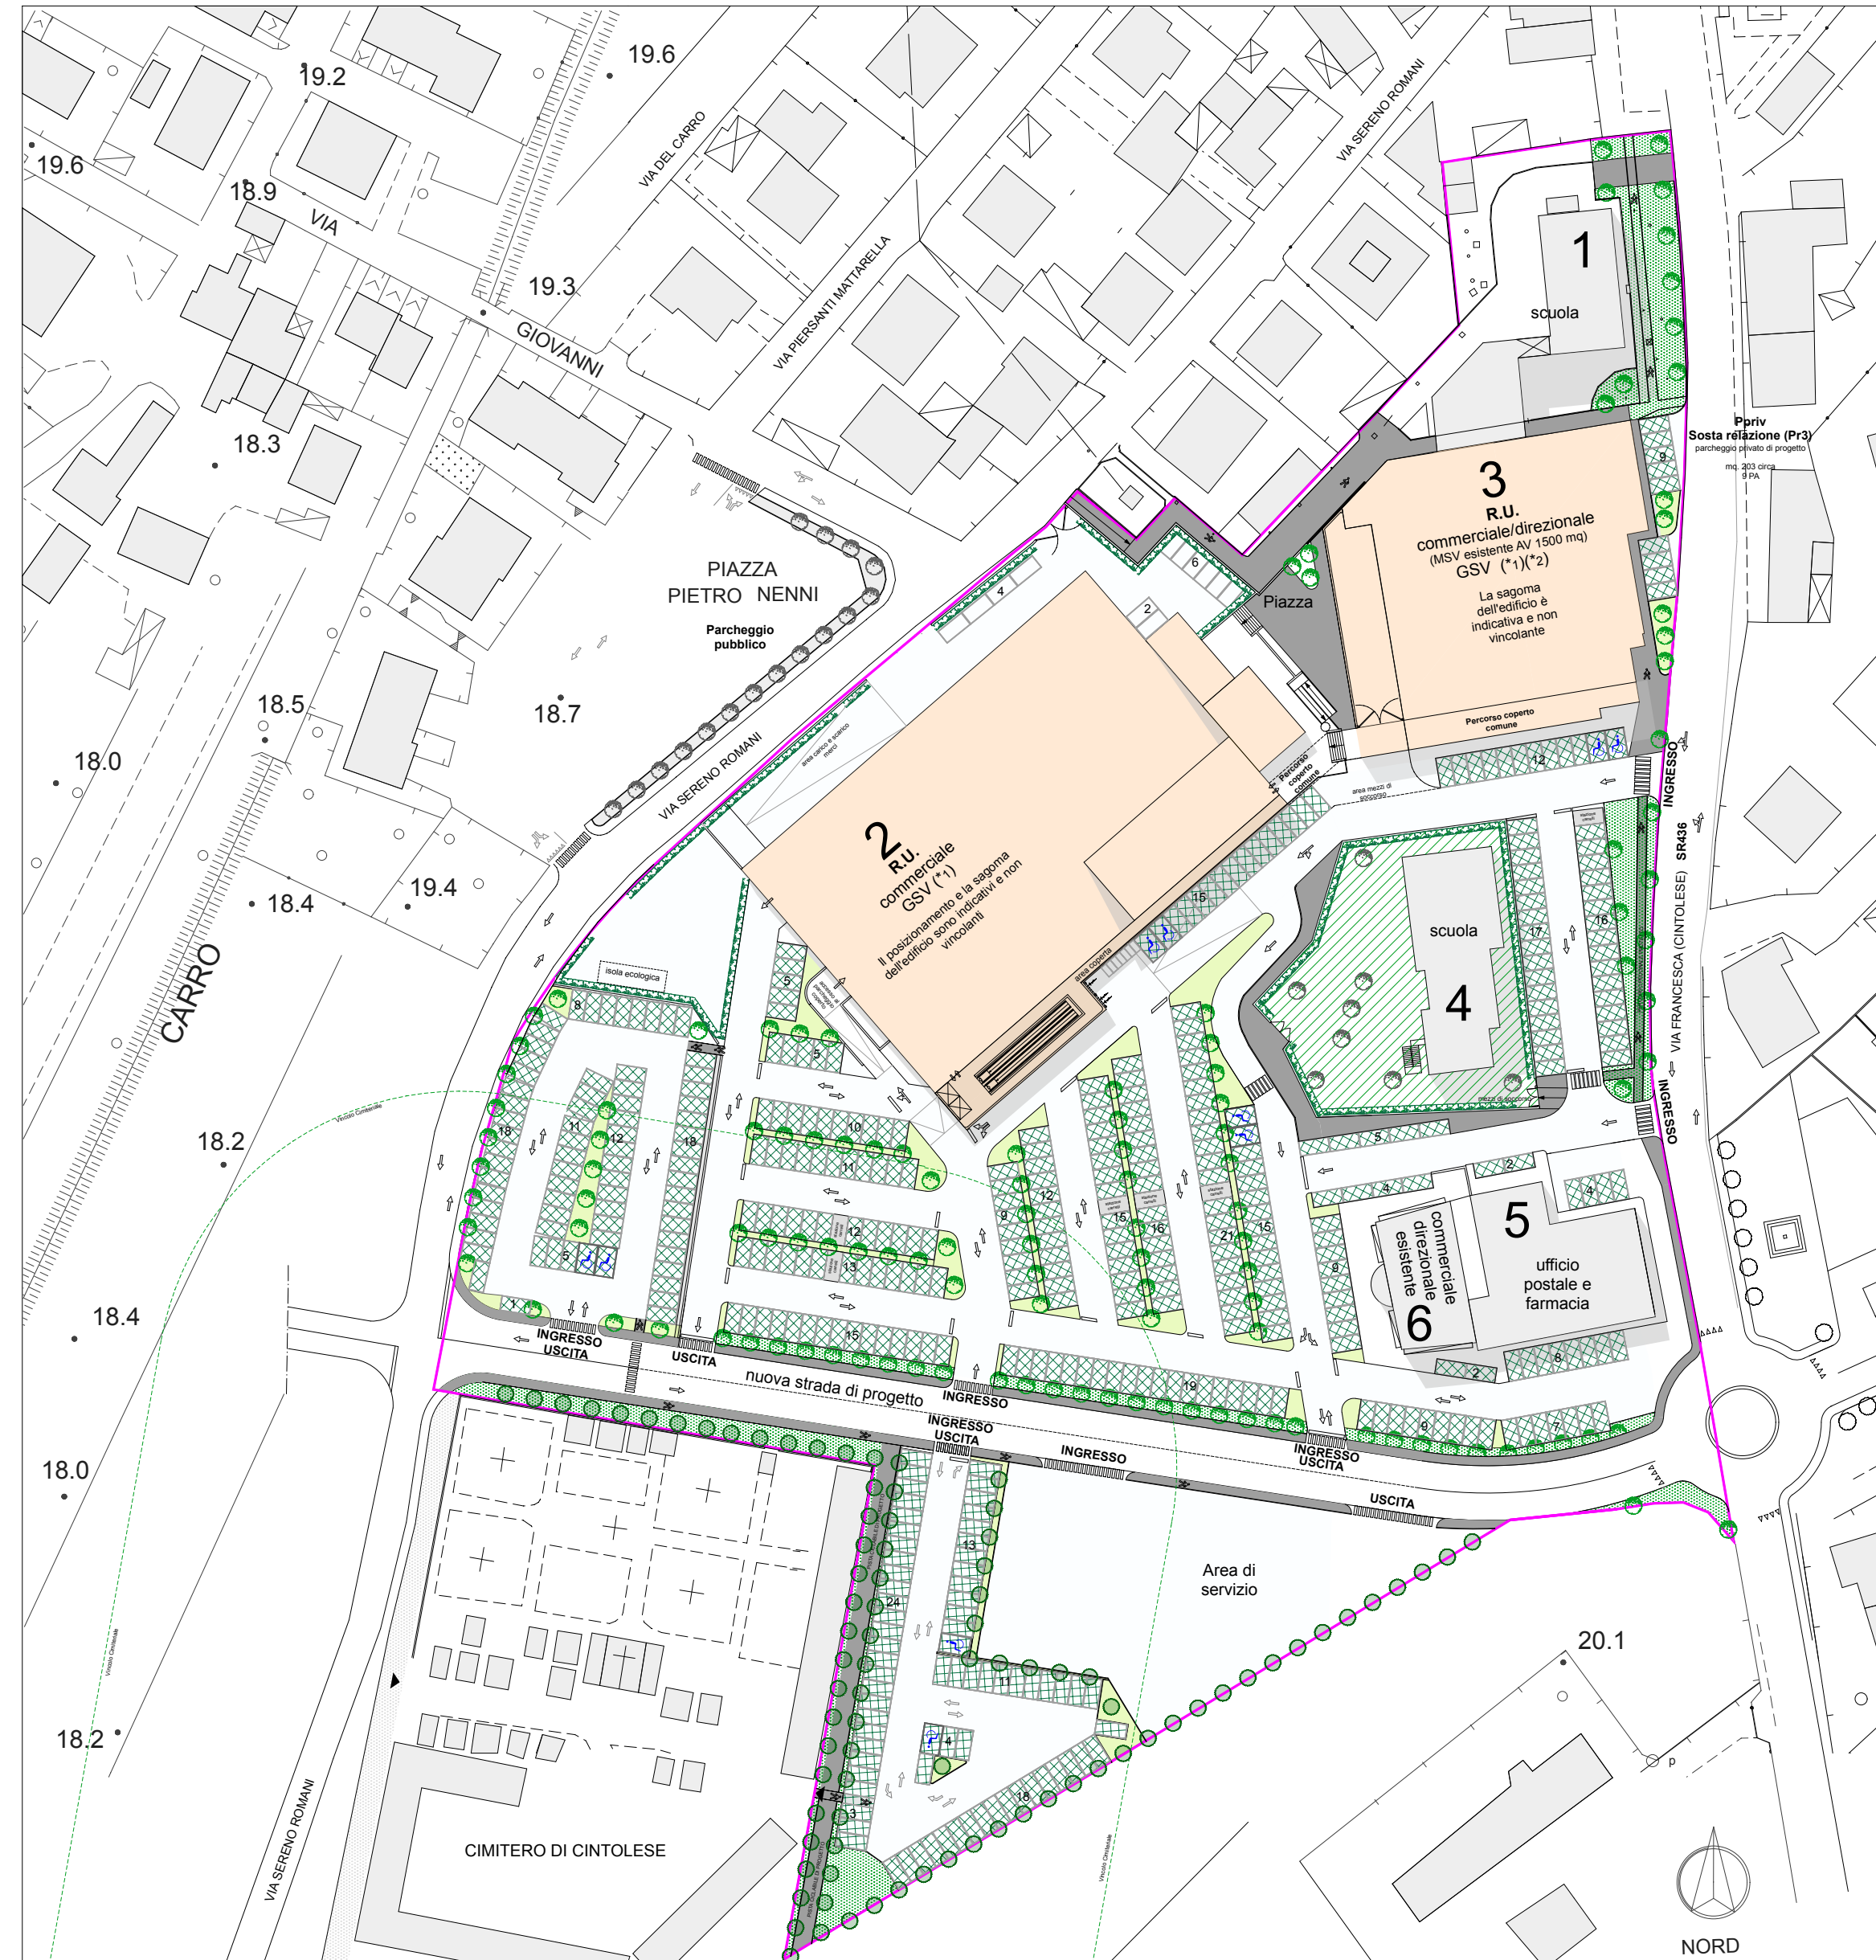


D.C.C. n. 29 del 29/07/2017

VERDE PUBBLICO IN AUMENTO RISPETTO AL PIANO ADOTTATO

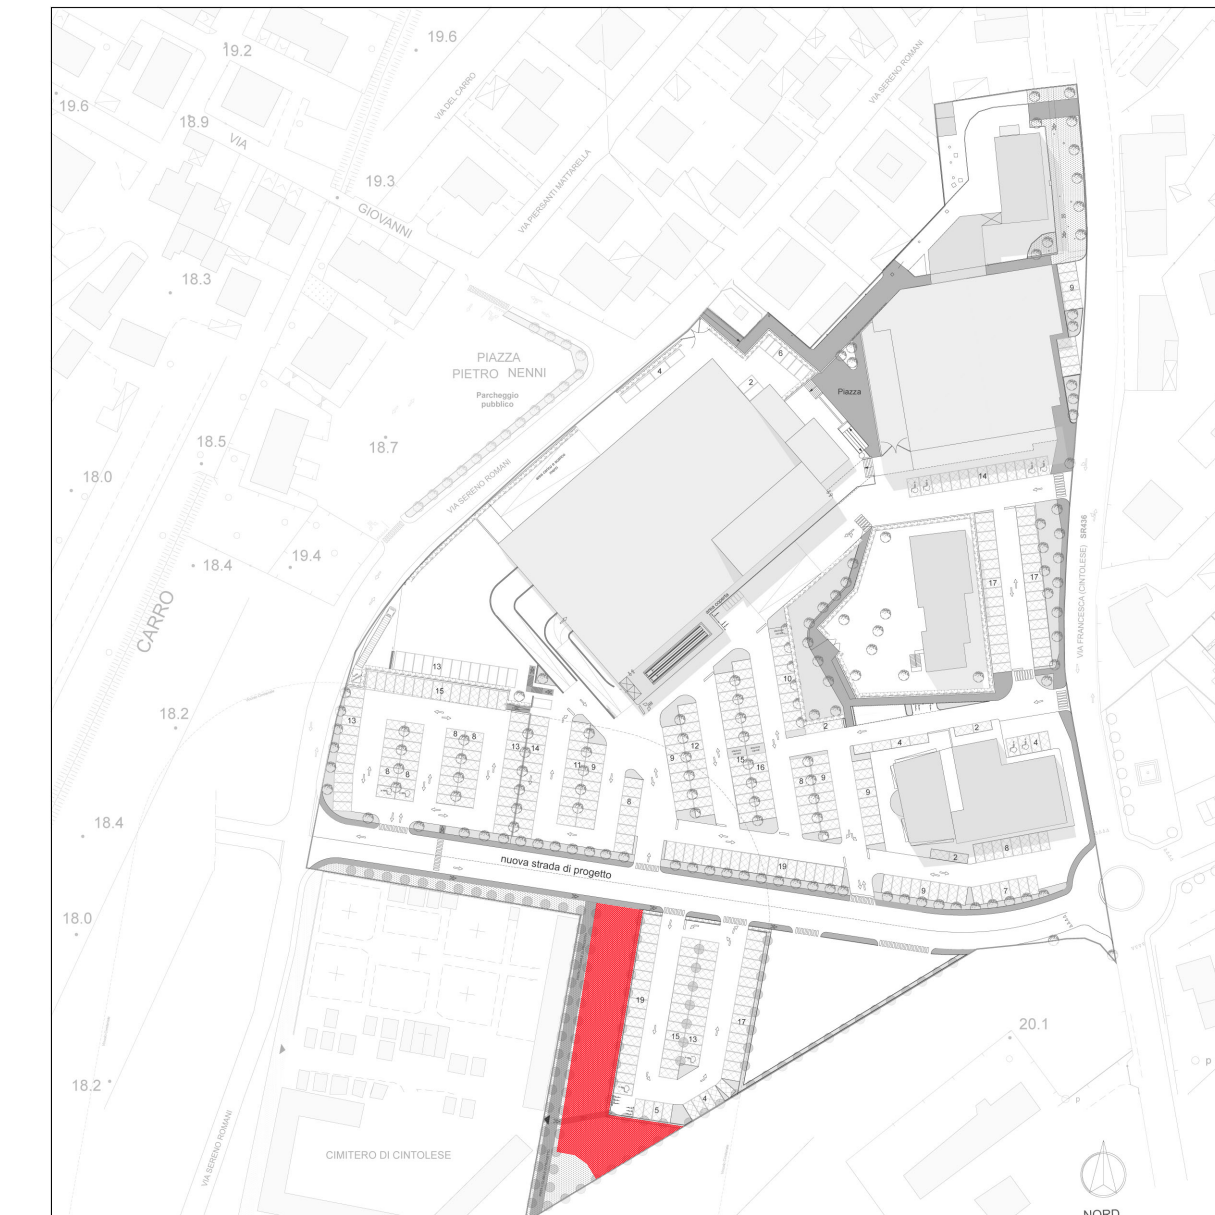

VERDE PRIVATO IN AUMENTO RISPETTO AL PIANO ADOTTATO

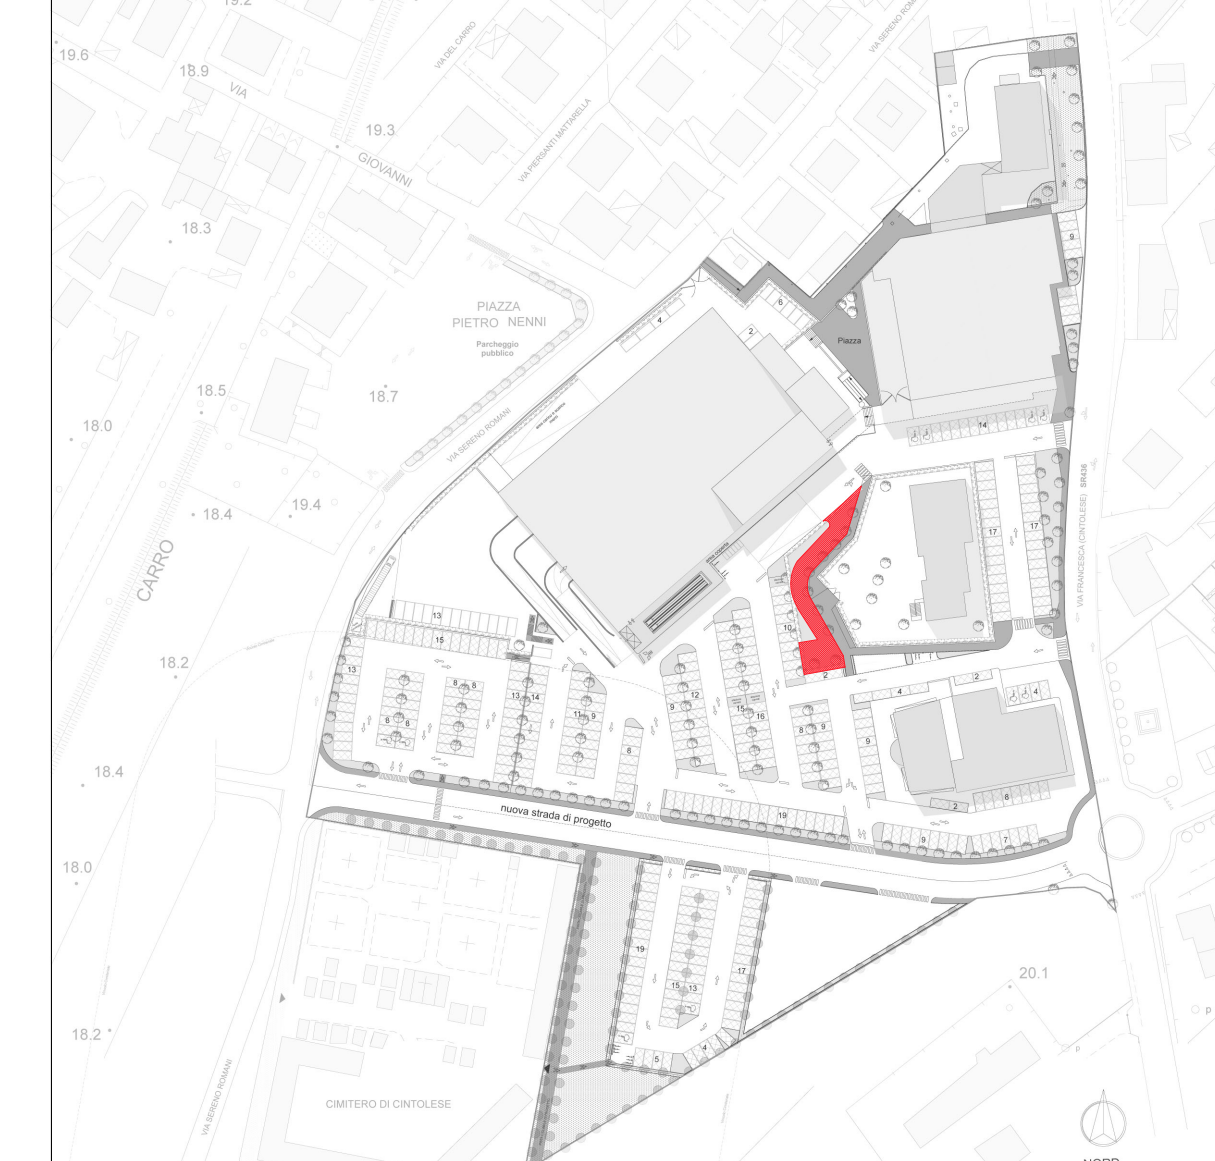

LEGENDA

- RU3 - intervento di rigenerazione urbana - Variante
- Verde urbano di progetto
- Area verdi private
- Verde urbano esistente
- Area a verde interne ai parcheggi
- Area verdi adibite alla sosta - parzialmente permeabili
- Percorsi ed aree pedonali
- Alberi ad alto fusto di essenze preferibilmente autoctone
- Cipressi
- Siepi

La distribuzione delle aree, il posizionamento e la scelta delle essenze, coerentemente con il dettaglio di progettazione, è di massima, indicativa e non vincolante.