


**PIANO ATTUATIVO AI SENSI
 DELLA LEGGE REGIONALE 65/2014
 COMUNE DI MONSUMMANO TERME (PT)
 VIA GROTTA GIUSTI, 1411**

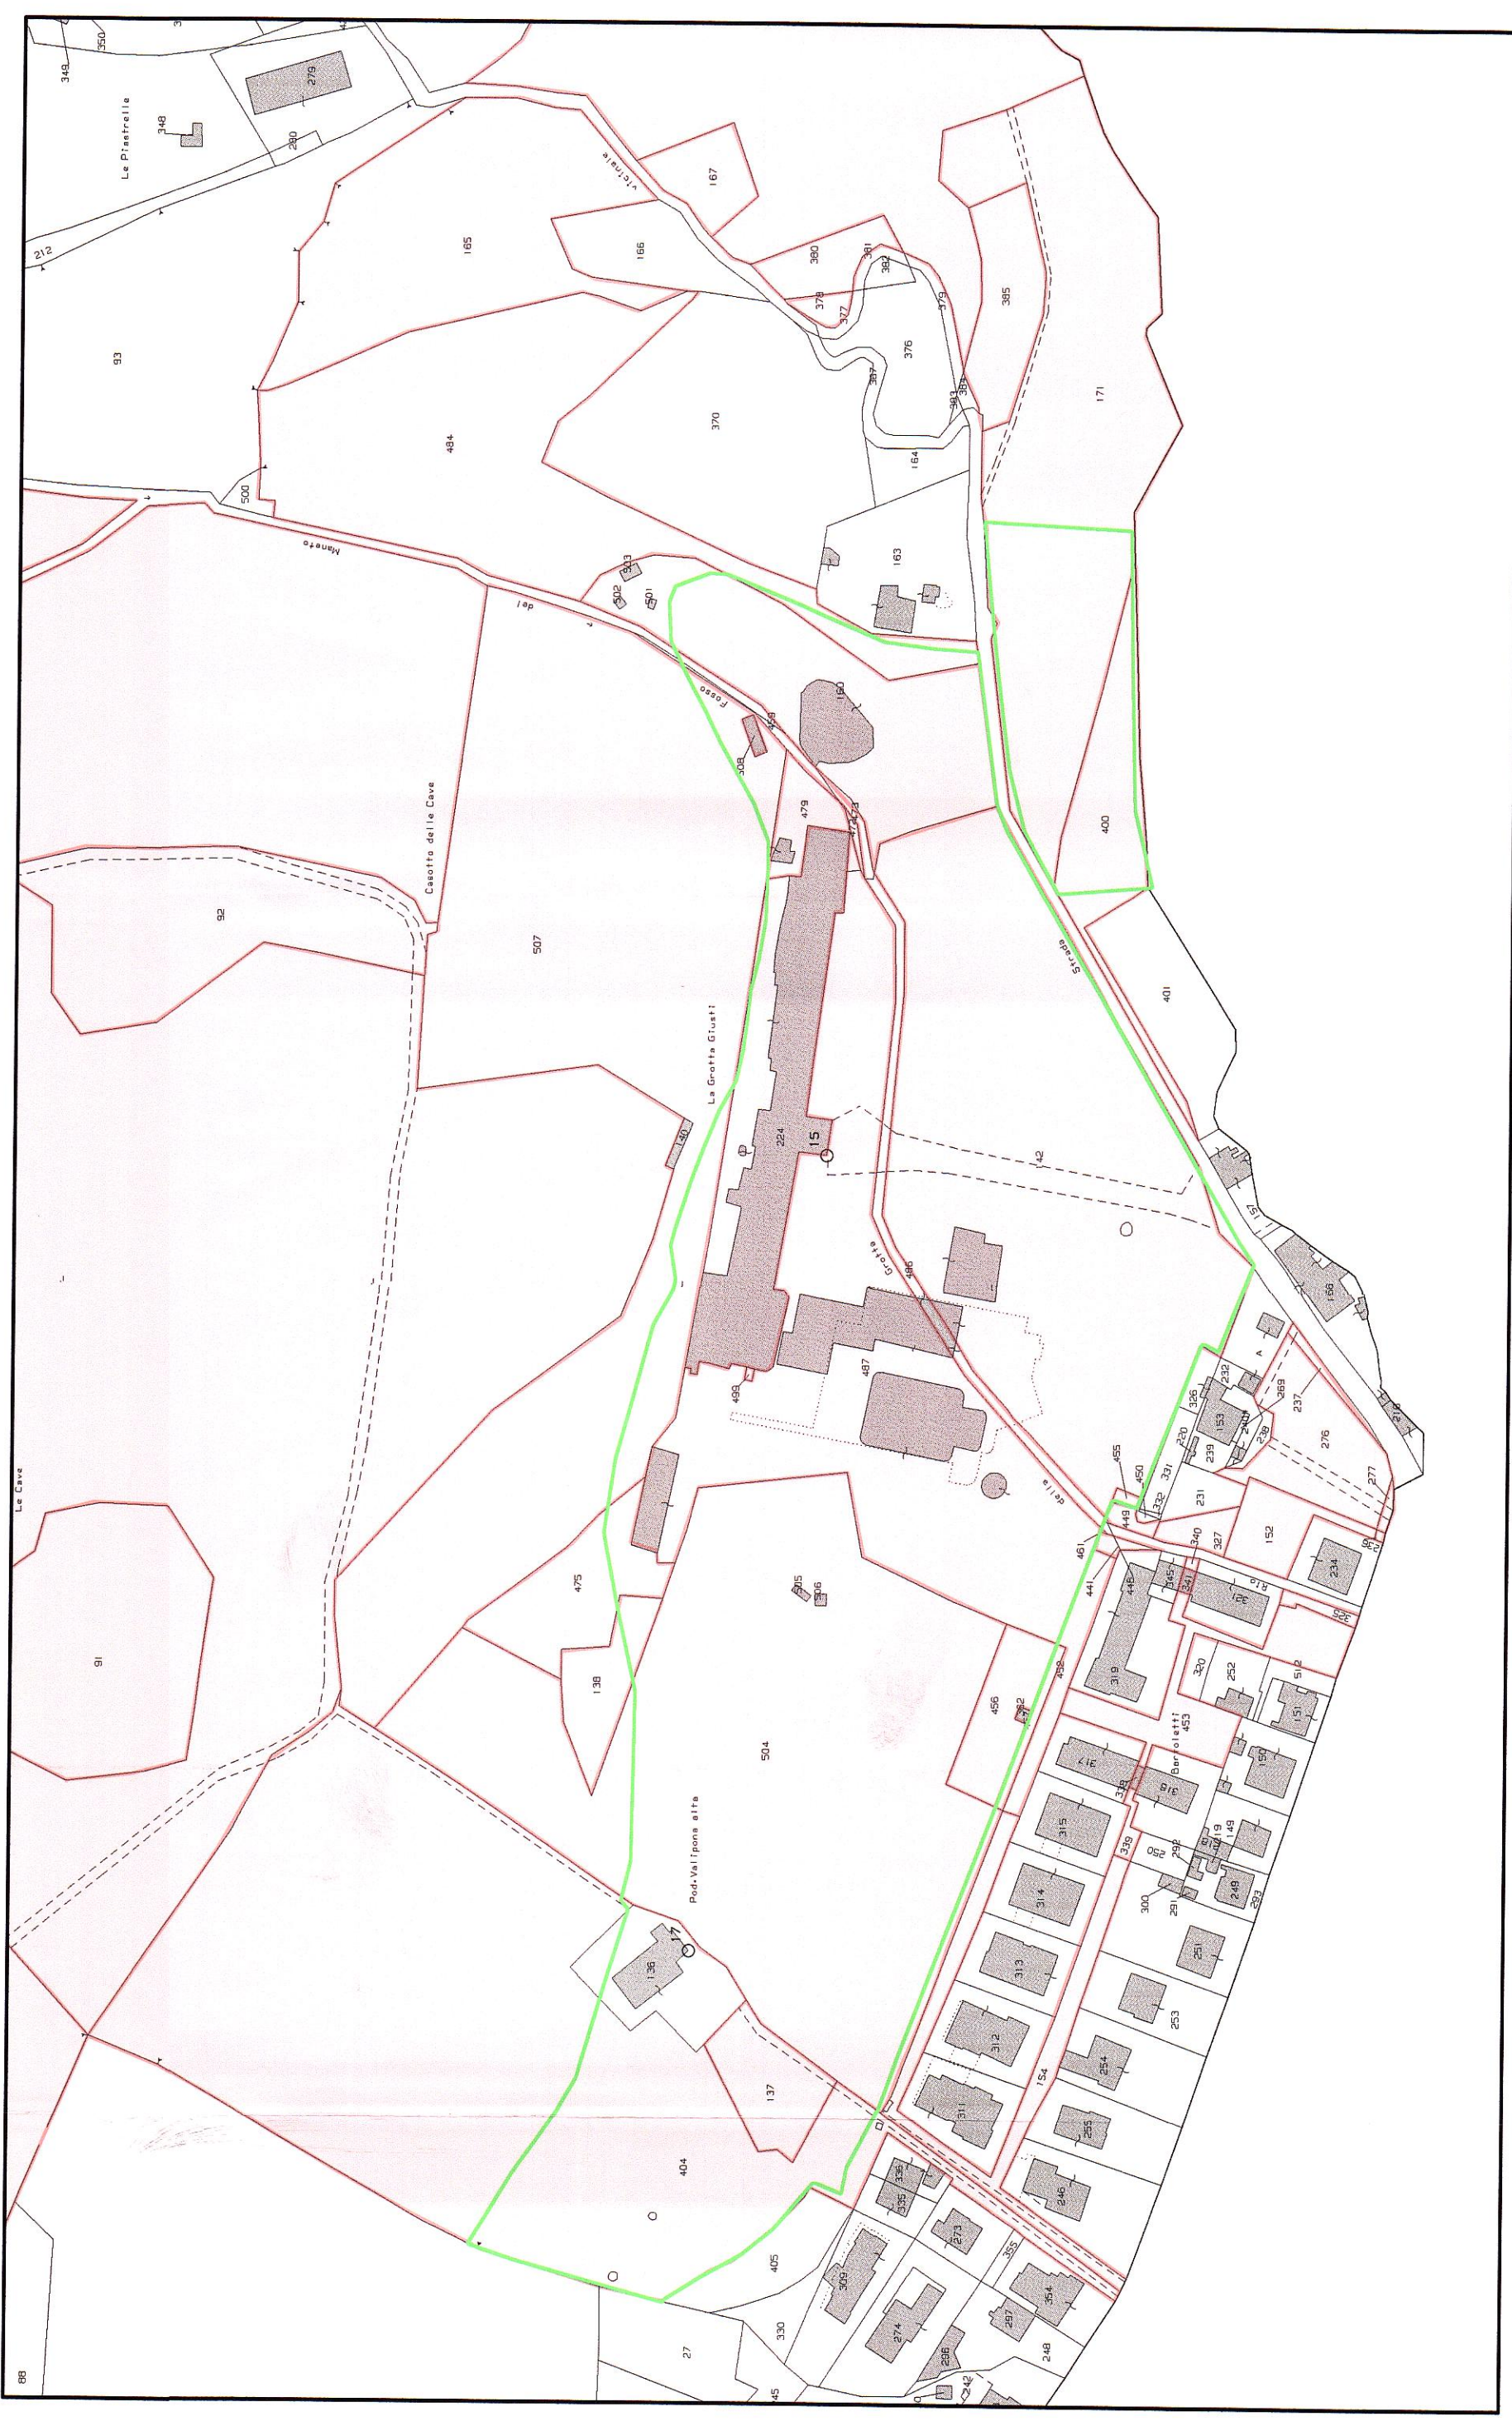

PROGETTISTA MARCO FERRARIO ORDINE INGEGNERI DI COMB 1715	TITOLO TAVOLA PLANIMETRIA CATASTALE	
	DATA OTT 2016	SCALA 1. 2000
COMMITTENTE CASTELLO SGR S.p.A. FONDO COSIMO I		TAVOLA 1



LEGENDA

MAPPALI PROPRIETA' CASTELLO SGR S.p.A.
 FONDO COSIMO I

PERIMETRO ZONA F6.1A DEL REGOLAMENTO URBANISTICO

