

Canton, Artificio, Monaco
MONSUMMANO TERME (PI) Canton, Riposo, Casacci
Frazioni: Avenni, 109° Via Sordani, 30. Tel. 0572-498881 Fax 0572-513881

COMUNE : MONSUMMANO TERME
INDIRIZZO : via delle Vigne n. 304/A e B
OGGETTO : Piano Inquadramento Urbanistico

Committente : Clienti Angelo

Foglio Mappa : 35 **Mappali :** 2 - 657 - 661

Elaborato : schema Acquedotto, fog. nera e bianca
Stato : Progetto


Spazio Riservato al Comune :

Tavola:

6

DATA: NOVEMBRE 2013

RIF. : 000017/13

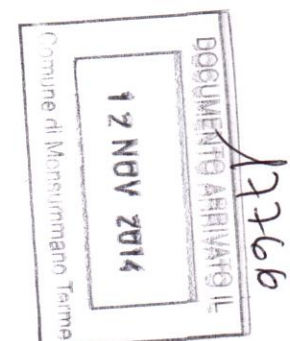

FIRME :

Progettista :

Direttore Lavori :


Committente :

Impresa :






- Pozzetti di ispezione
- Alloggi contatori
- Fognatura Nera
- Approvvigionamento Acqua

PLANIMETRIA GENERALE DI PROGETTO SCALA 1:200

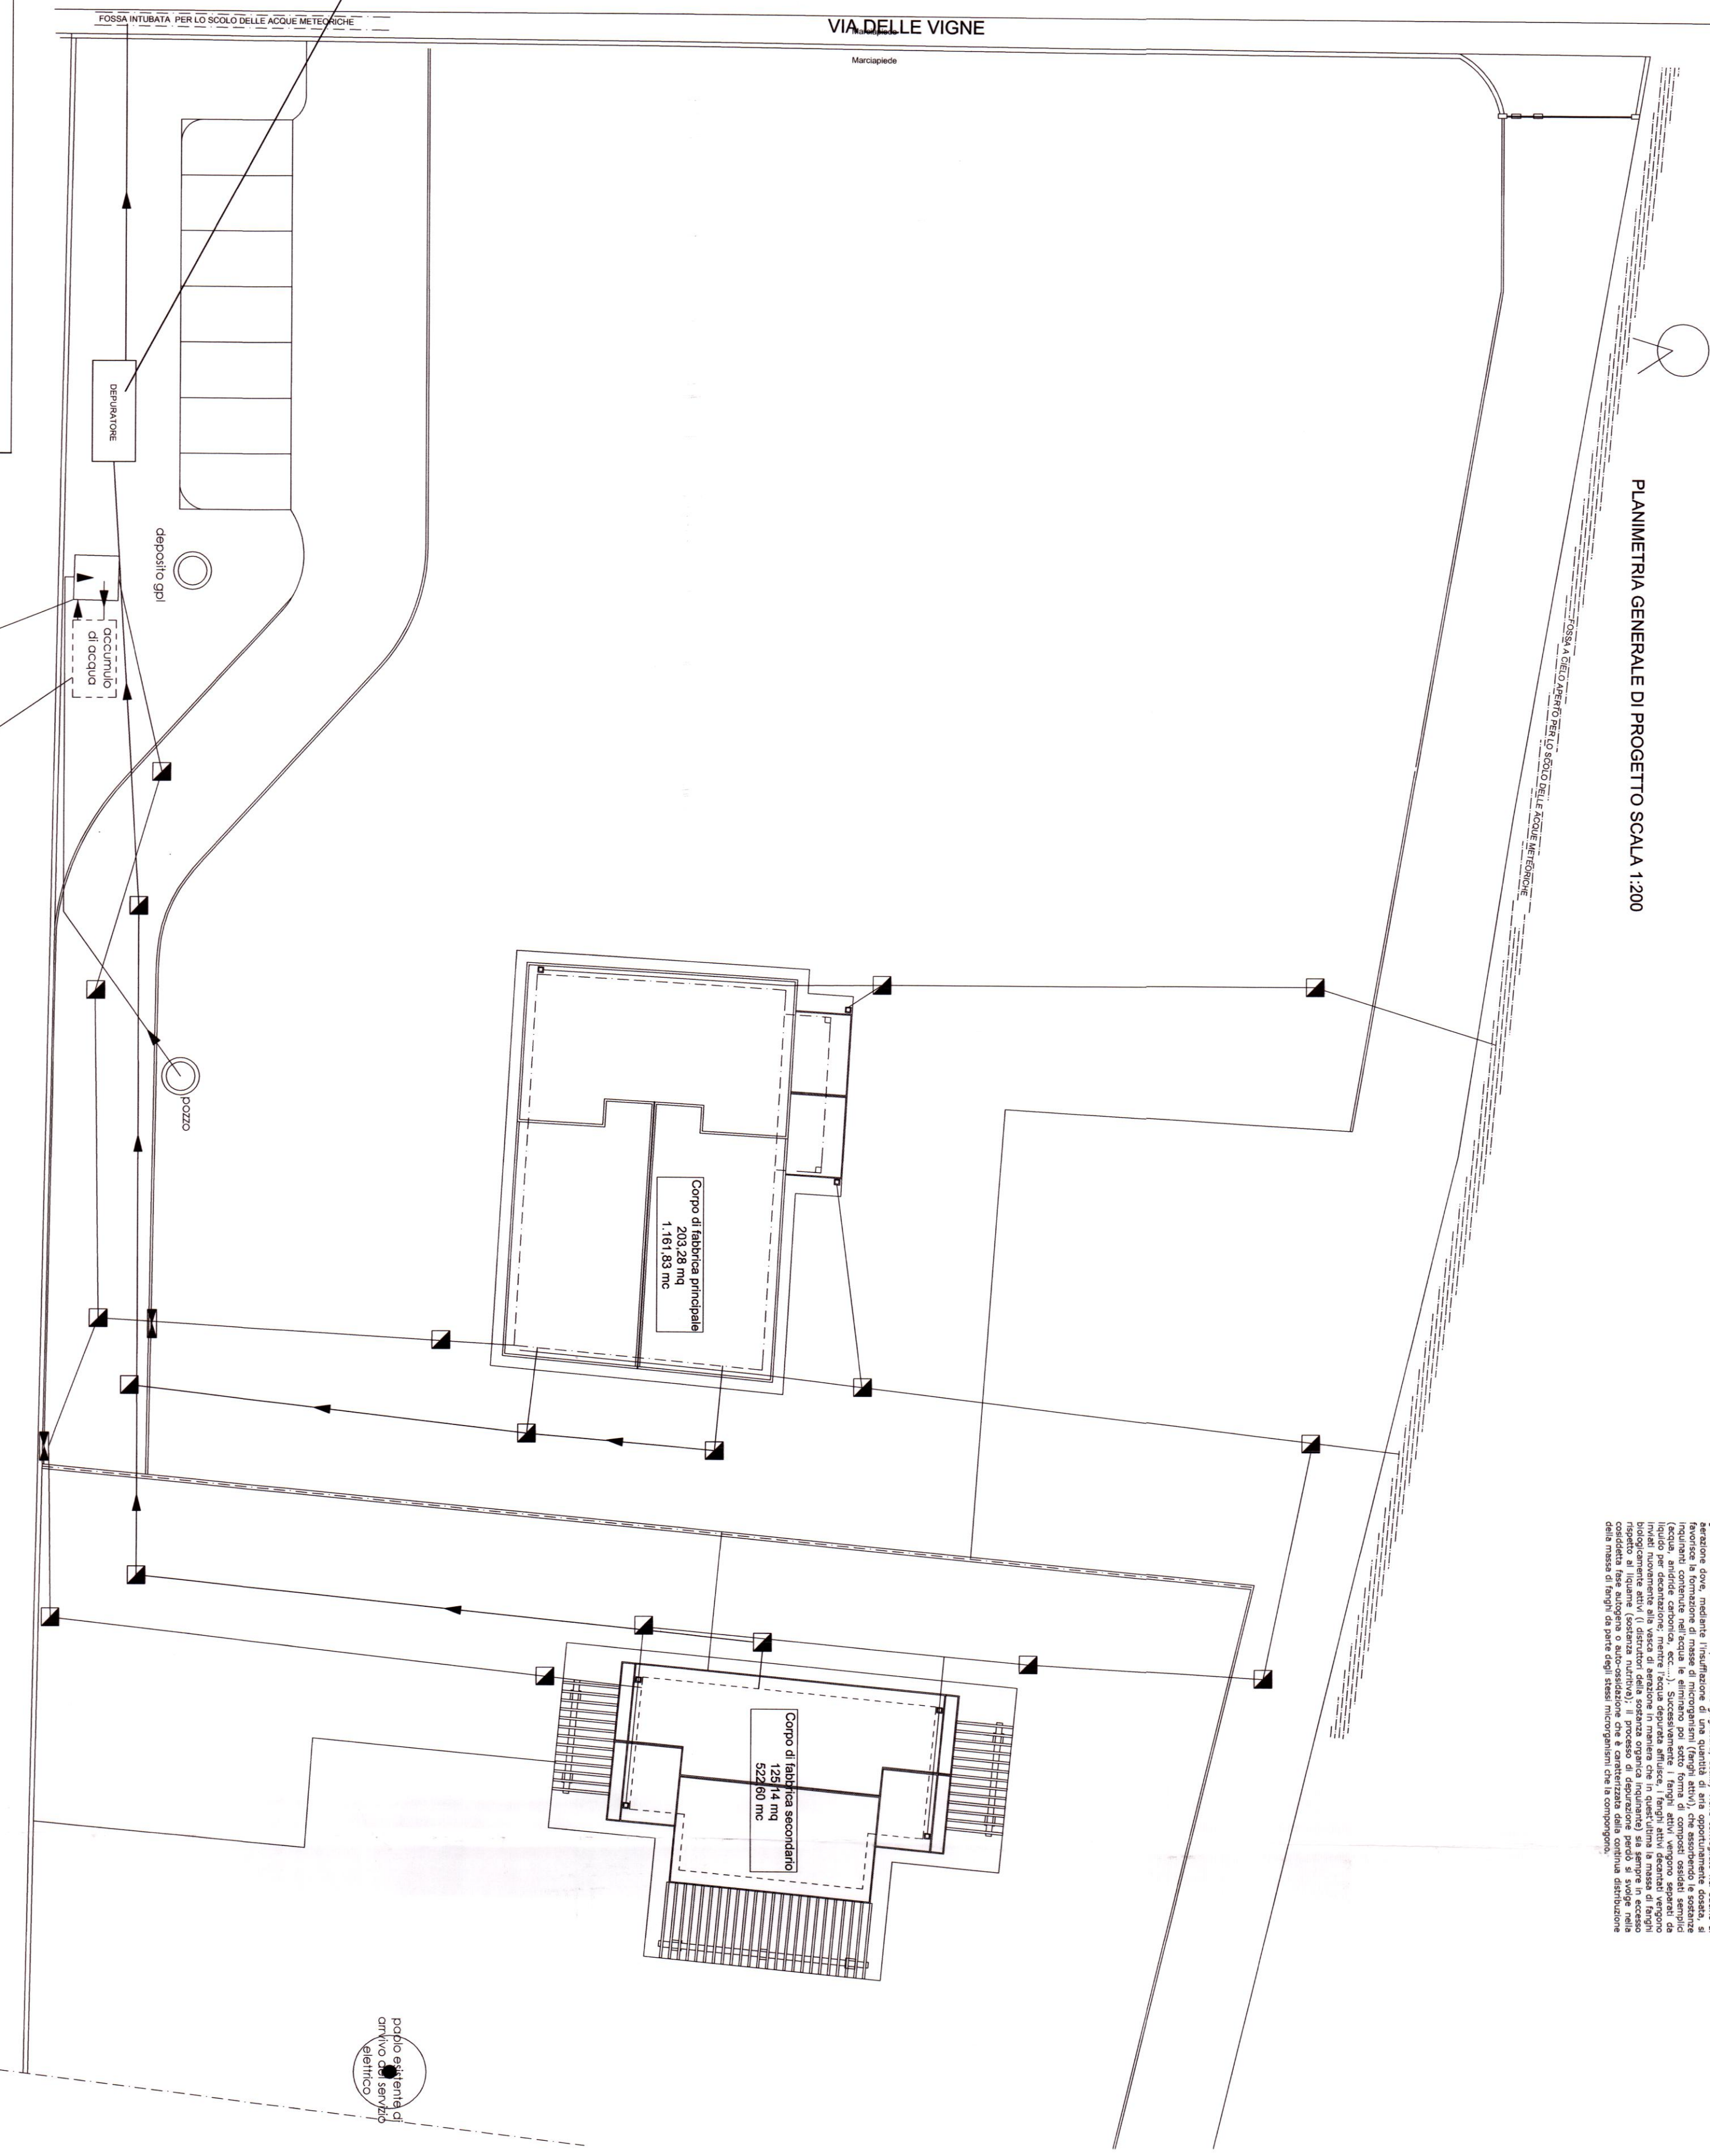

SCHEMA IMPIANTO DEPURAZIONE AD OSSIDAZIONE TOTALE

SISTEMA DI DEPURAZIONE:
Il sistema biologico depuratore impiegato è a "trappole attive" in sezione prototipica ("extended aeration") a carico medio. Il sistema è costituito da un primo reattore (A) a "trappole attive" e da un secondo reattore (B) a "trappole attive". Il sistema è progettato per un volume tecnico interno di 2.003 x 2.003 x 1,30 m per distinguere il tecnologico.

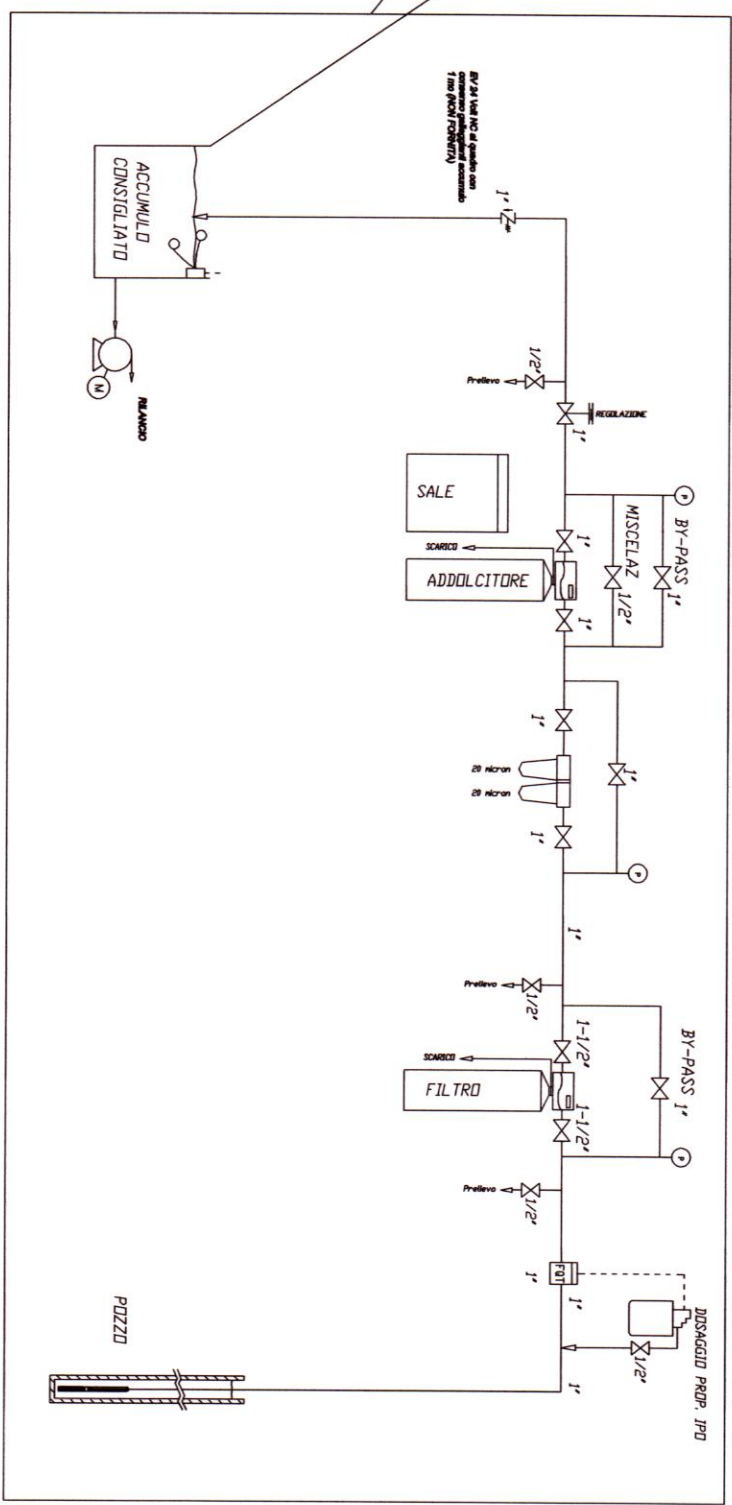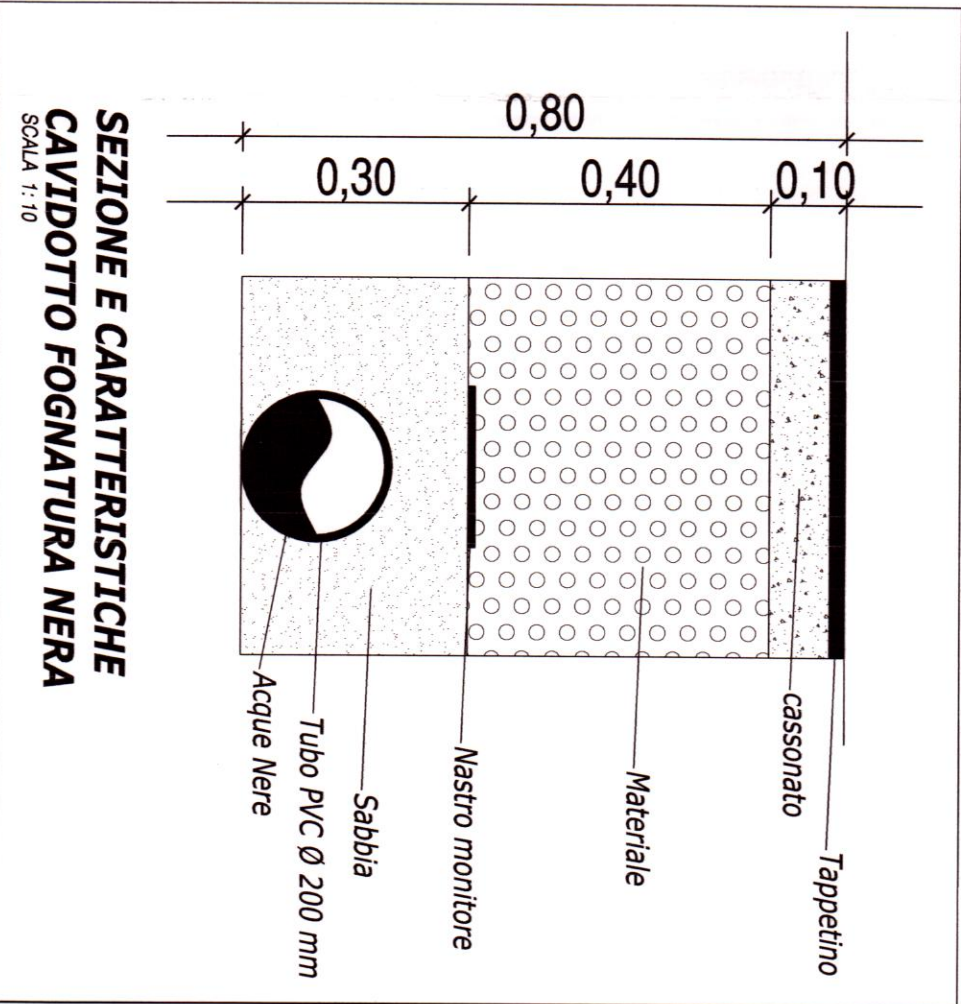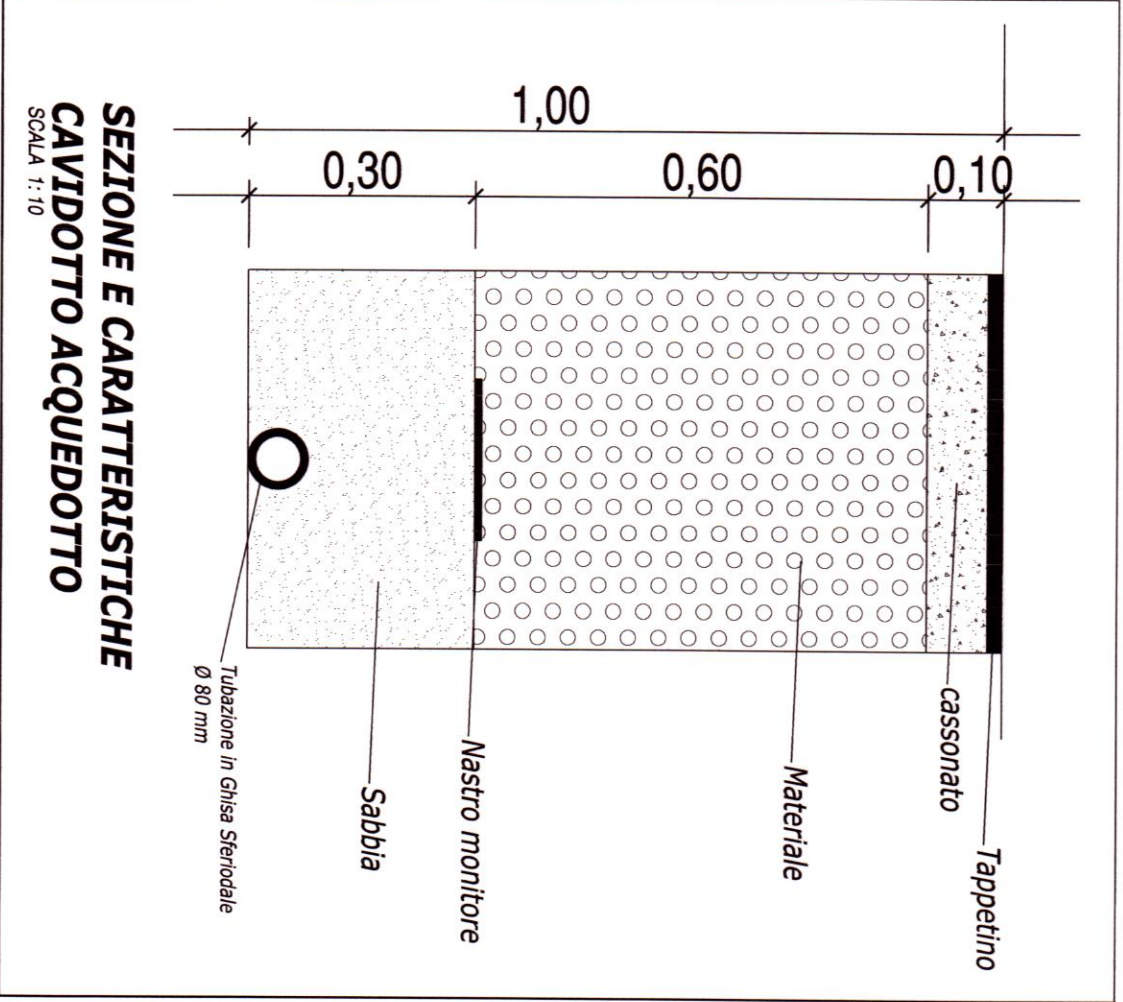

colloca all'interno di un pozzo di servizio igienico.