COMUNE DI MONSUMMANO
PROVINCIA DI PISTOIA

Progetto:

SPAMPANI - MADDALONI & ASSOCIATI
via Niccolò Tommaseo, 27 int. 3 - zona sant'Agostino 51100 - Pistoia

Progetto opere di urbanizzazione:

Dott. Ing. Simone Galardini
Dott. Ing Sara Gelli

AZIENDA CON SISTEMA DI GESTIONE QUALITÀ CERTIFICATO DA DNV = ISO 9001 =

Progetto:

PIANO ATTUATIVO AREA RU3 - Cintolese
Area centrale: scuole, servizi e zona commerciale

modificato in parziale accoglimento delle osservazioni al PA
adottato con D.C.C. n. 29 del 29/07/2017

Scala:	Descrizione:	Tavola:
Varie	SOVRAPPOSTO OOUU PARTE PUBBLICA FRA VERSIONE ADOTTATA E SOLUZIONE MODIFICATA	OO.UU 1
Rev. 00		Ottobre 2017
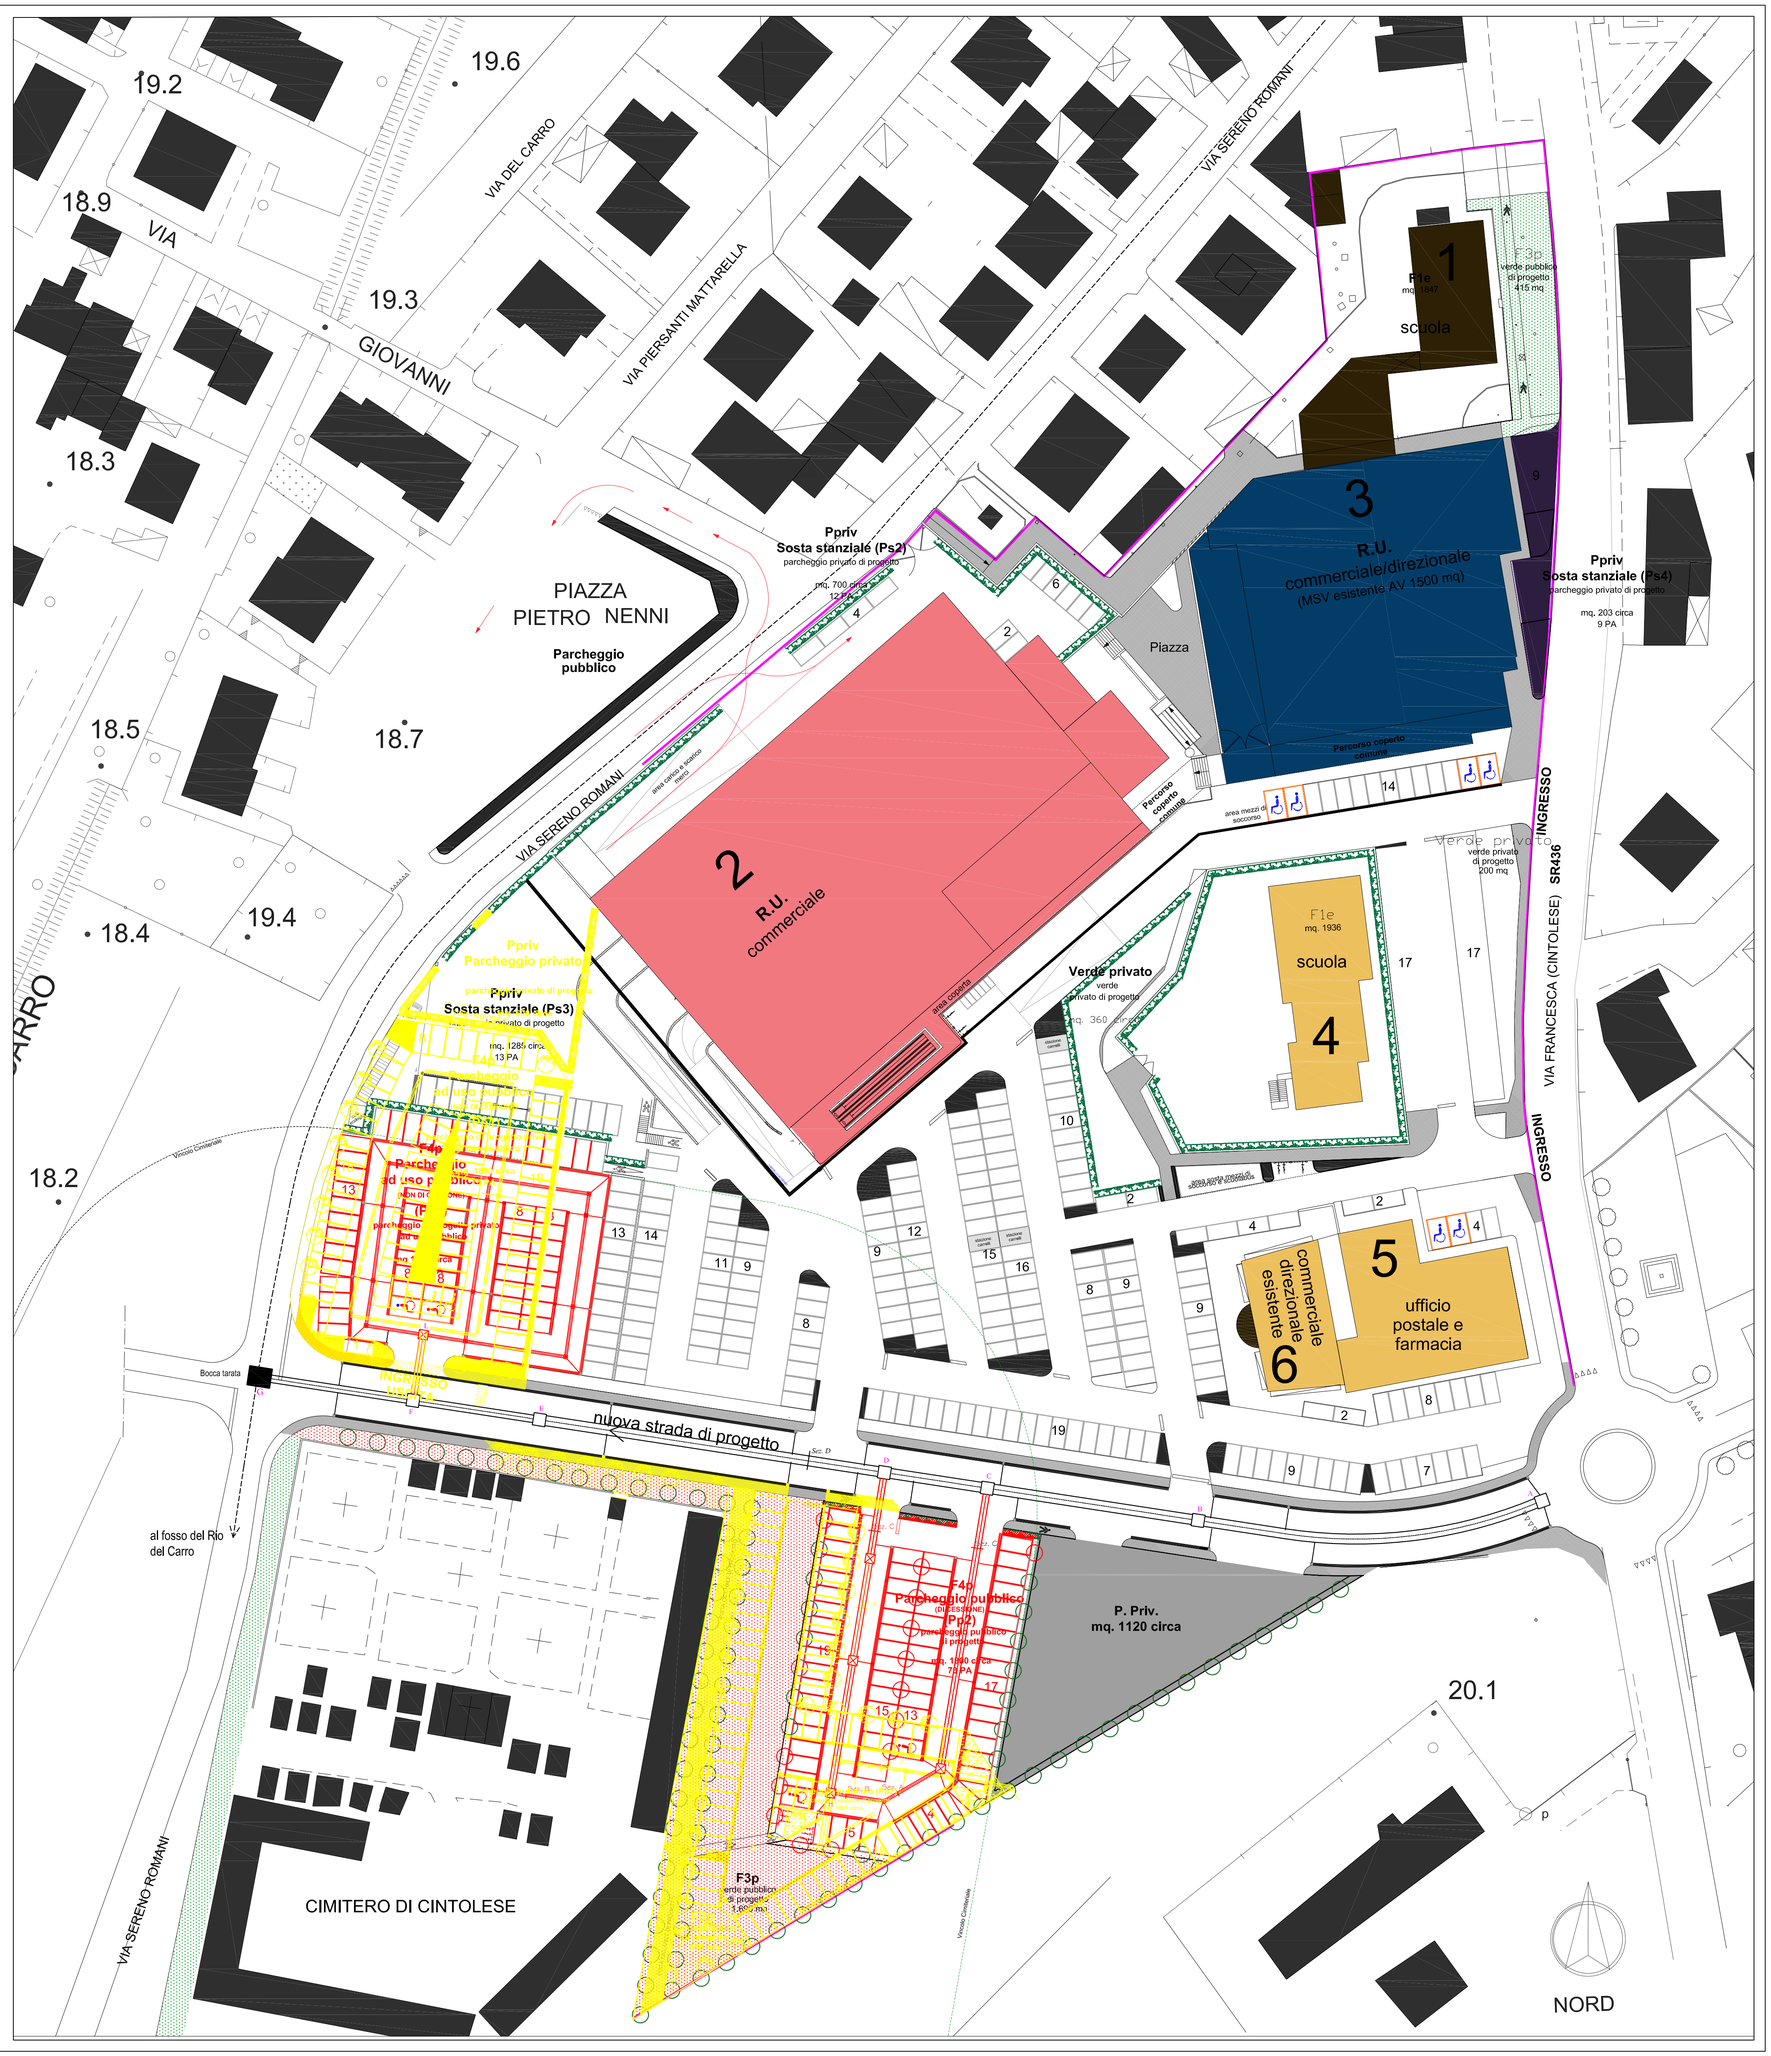
- In nero le OOUU pubbliche non variate
- In giallo le OOUU pubbliche adottate e variate
- In rosso le OOUU pubbliche variate a seguito dell'accoglimento parziale delle osservazioni