



Foto 1



Foto 2



Foto 3



Foto 4



Foto 5



Foto 6



Foto 7



Foto 8




Foto 9




Foto 10



Foto 11

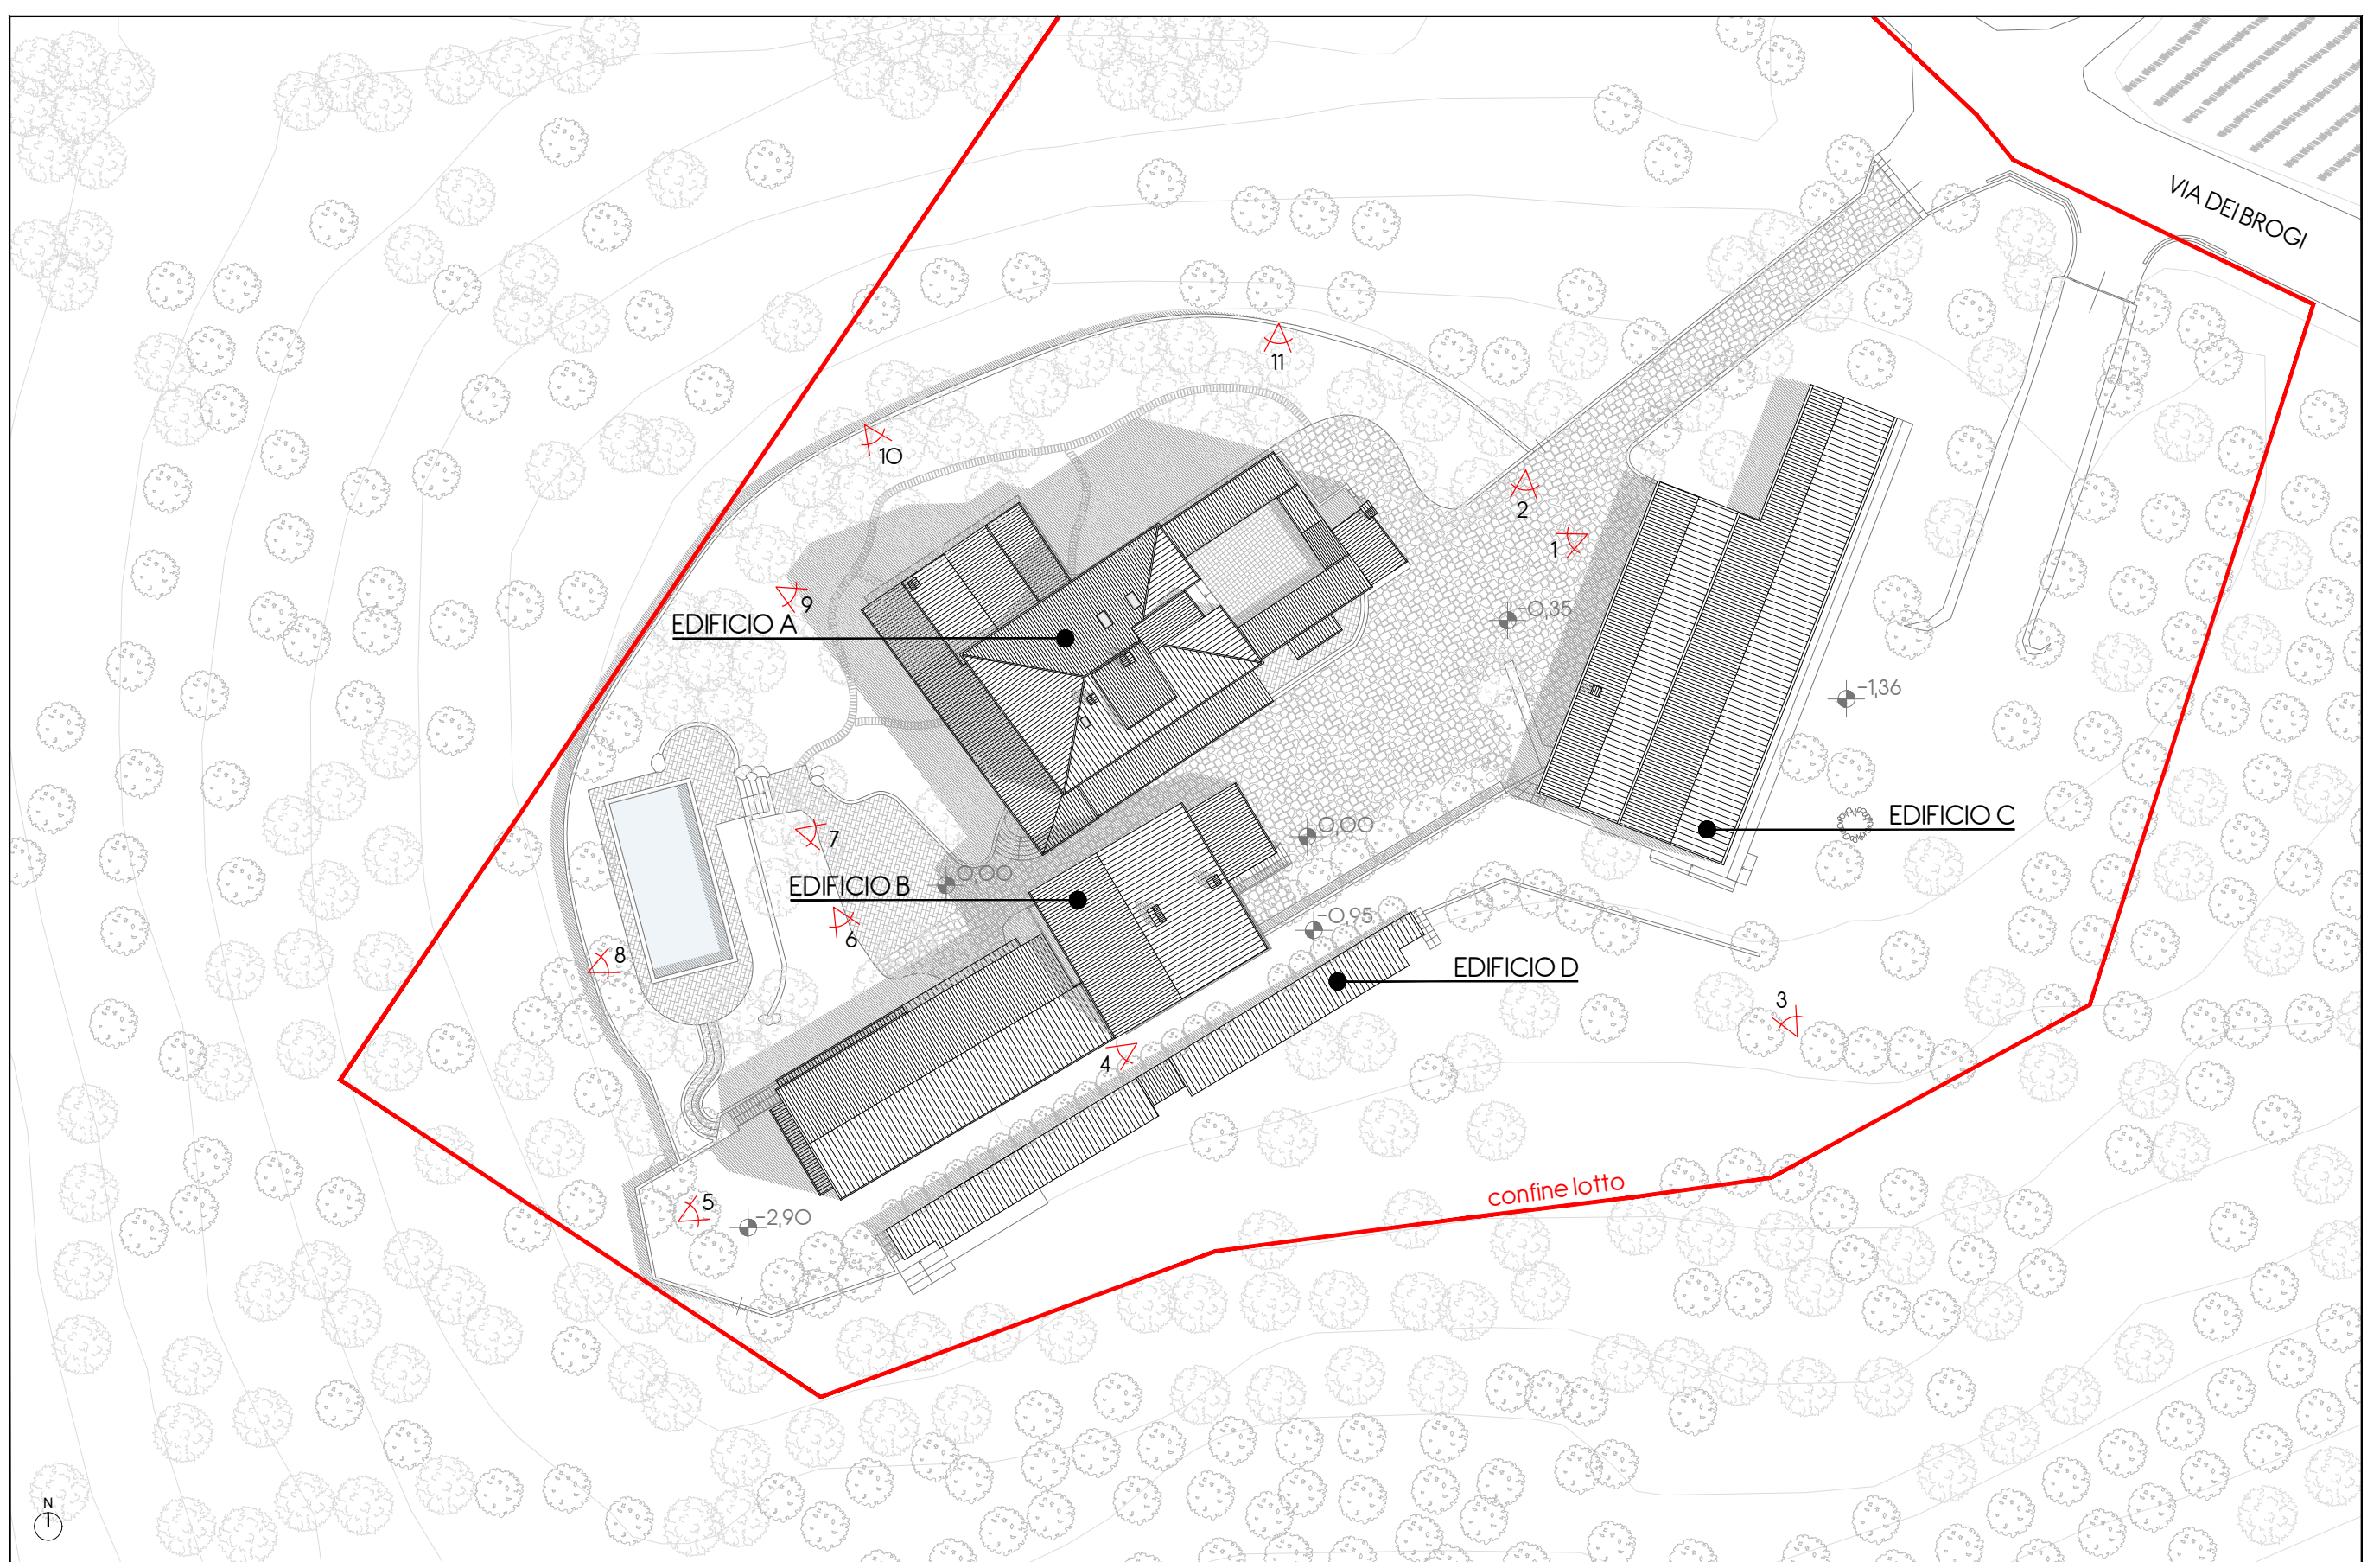

Planimetria generale

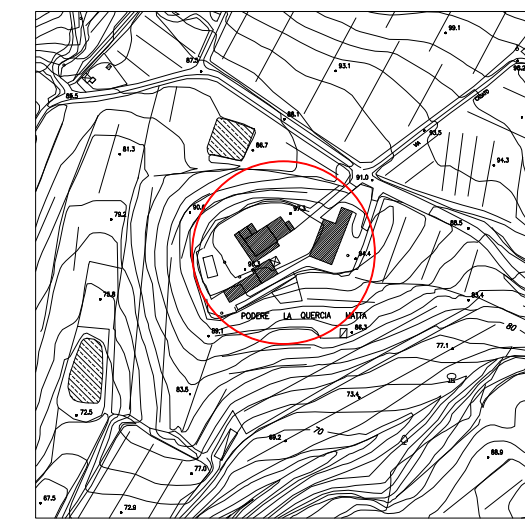

comune
COMUNE DI MONSUMMANO TERME
provincia di PISTOIA
localizzazione
Via dei Brogi n. 12/16
titolo progetto architettonico
PROPOSTA DI VARIANTE
AL P.L.U. CON RELATIVO P.A.P.M.A.A.
APPROVATI CON D.G.M n.84 del 29/04/2010

AGRI JOSU SARL
Legale Rappresentante:
GIANNI ACCIAI

titolo elaborato
STATO APPROVATO - INQUADRAMENTO
FOTOGRAFICO

Dot. Arch. Paolo Posarelli
via XXIV Maggio n.22/d - San Miniato (PI)
Tel. 0571 480477 - Cell. 331 7726256 e-mail: info@lda.imda.it

contenuto
PLANIMETRIA GENERALE
DOCUMENTAZIONE FOTOGRAFICA

scala
1:500

revisione	
1	✓
2	✓
3	✓
4	✓
5	✓
6	✓
7	✓

PROGETTO E DIREZIONE OPERATIVA
LD.A.IMDA architetti associati
Via XXIV Maggio 22d / 58028 La Serna / San Miniato (Pisa)
Tel. 0571.480477 - Web: WWW.LDAIMDA.IT

tavola numero
02 / 13

ARCHITETTI ASSOCIATI

