ArchIT ILARIA TOMMASI ARCHITETTO
studio di architettura
T o m m a s i & S a s s o
geometra armando tommasi
architetto ilaria tommasi
architetto alessio tassone
via Giovanni XXIII 23 Pieve Fosciana
55035 lucca tel. 0583 96362

COMUNE DI MONSUMMANO TERME
Via Dott. Salvatore Giovannoli

OGGETTO:

RICHIESTA VARIANTE SUAP ALLE NORME TECNICHE DI ATTUAZIONE E AL VIGENTE REGOLAMENTO URBANISTICO DEL COMUNE DI MONSUMMANO TERME

Proprietà:

omissis

COROGRAFIE E DATI TECNICI

Tavola n°
02
Febbraio 2023

Progettista:
Arch. TOMMASI ILARIA

disegno n°

omissis

SCALA 1:100

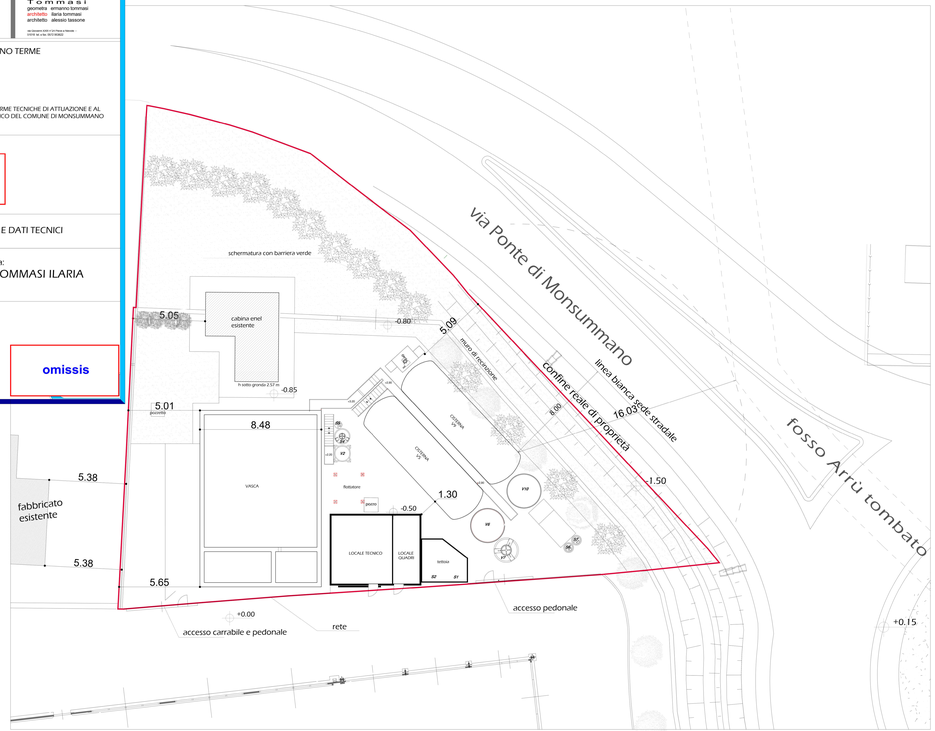

PLANIMETRIA DEL LOTTO CON DISTANZE -stato di progetto scala 1:100

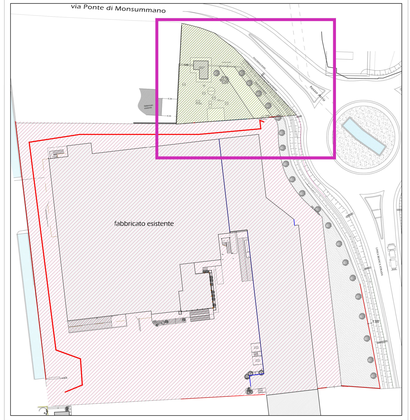

PLANIMETRIA DEL LOTTO -stato attuale- scala 1 : 500

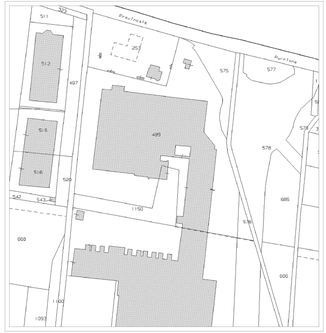

ESTRATTO CATASTALE scala 1 : 1000
foglio di mappa n. 15, mappale 489

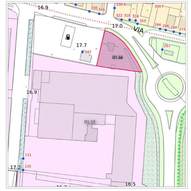

ESTRATTO RU scala 1 : 1000

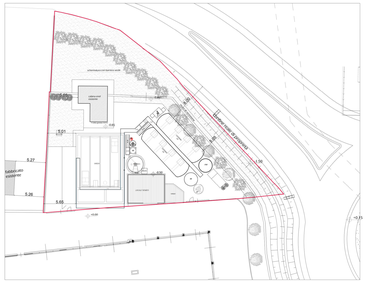

PLANIMETRIA DEL LOTTO -stato di progetto- scala 1 : 500

zona D1.S2
zona D1.S6
area trattata
accesso al cantiere

DATI TECNICI	
SUPERFICIE TERRENO (zona D1.S2)	MQ 10289.80
SUPERFICIE TERRENO (zona D1.S6)	MQ 881.77
SUPERFICIE COPERTA realizzabile 881.77 x 50 %	MQ 440
SUPERFICIE DI PROGETTO	MQ 264.78
H max	5 M
DISTANZA CONFINI DI PROPRIETA'	5 M

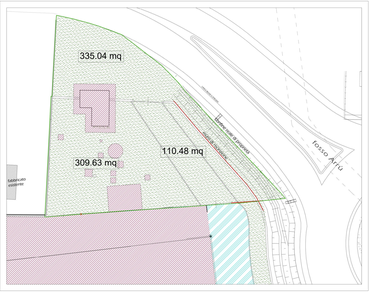

STATO ATTUALE scala 1 : 250

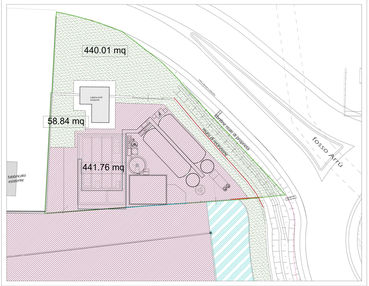

STATO DI PROGETTO scala 1 : 500

LEGENDA SUPERFICI PERMEABILI zona D1_S6 STATO ATTUALE	
SUPERFICIE IMPERMEABILE (FABBRICATI E MARCIAPIEDI)	MQ 126.62
SUPERFICIE SEMIPERMEABILE	MQ 0
SUPERFICIE PERMEABILE	MQ 755.15
SUPERFICIE TOTALE	MQ 881.77

LEGENDA SUPERFICI PERMEABILI zona D1_S6 STATO DI PROGETTO	
SUPERFICIE IMPERMEABILE (FABBRICATI E MARCIAPIEDI)	MQ 441.76
SUPERFICIE SEMIPERMEABILE	MQ 0
SUPERFICIE PERMEABILE	MQ 440.01
SUPERFICIE TOTALE	MQ 881.77