



COMUNE DI MONSUMMANO TERME  
PROVINCIA DI PISTOIA

LAVORI DI COMPLETAMENTO DI  
VIA FRATELLI ROSSELLI IN  
COMUNE DI MONSUMMANO TERME (PT)



PROGETTO DEFINITIVO ESECUTIVO

TAV.04 Stato attuale Sezioni ambientali Foglio 1/1 Scala 1:200


GRUPPO DI LAVORO

Dott. Ing. Simone Galardini  
Dott. Ing. Chiara Chiostrini  
Dott. Geol. Andrea Bizzari  
Arch. Niccolò Contri

COMUNE DI MONSUMMANO TERME

RESPONSABILE DEL PROCEDIMENTO  
Geom. Giacomo Billotti

Codice 09026 Rev: 00 Data Marzo 2022	Emesso Contri Controlato Galardini Approvato Dir. Tec. Mozzo	D.R.E.Am. Italia Soc. Coop. Agr. For. Via Garibaldi, 3 - 52015 Pratovecchio (Pt)	AGENZIA CON SISTEMA DI GESTIONE QUALITÀ CERTIFICATO DA DNV GL = ISO 9001 = D.R.E.A.M. ITALIA
---	---	---	---

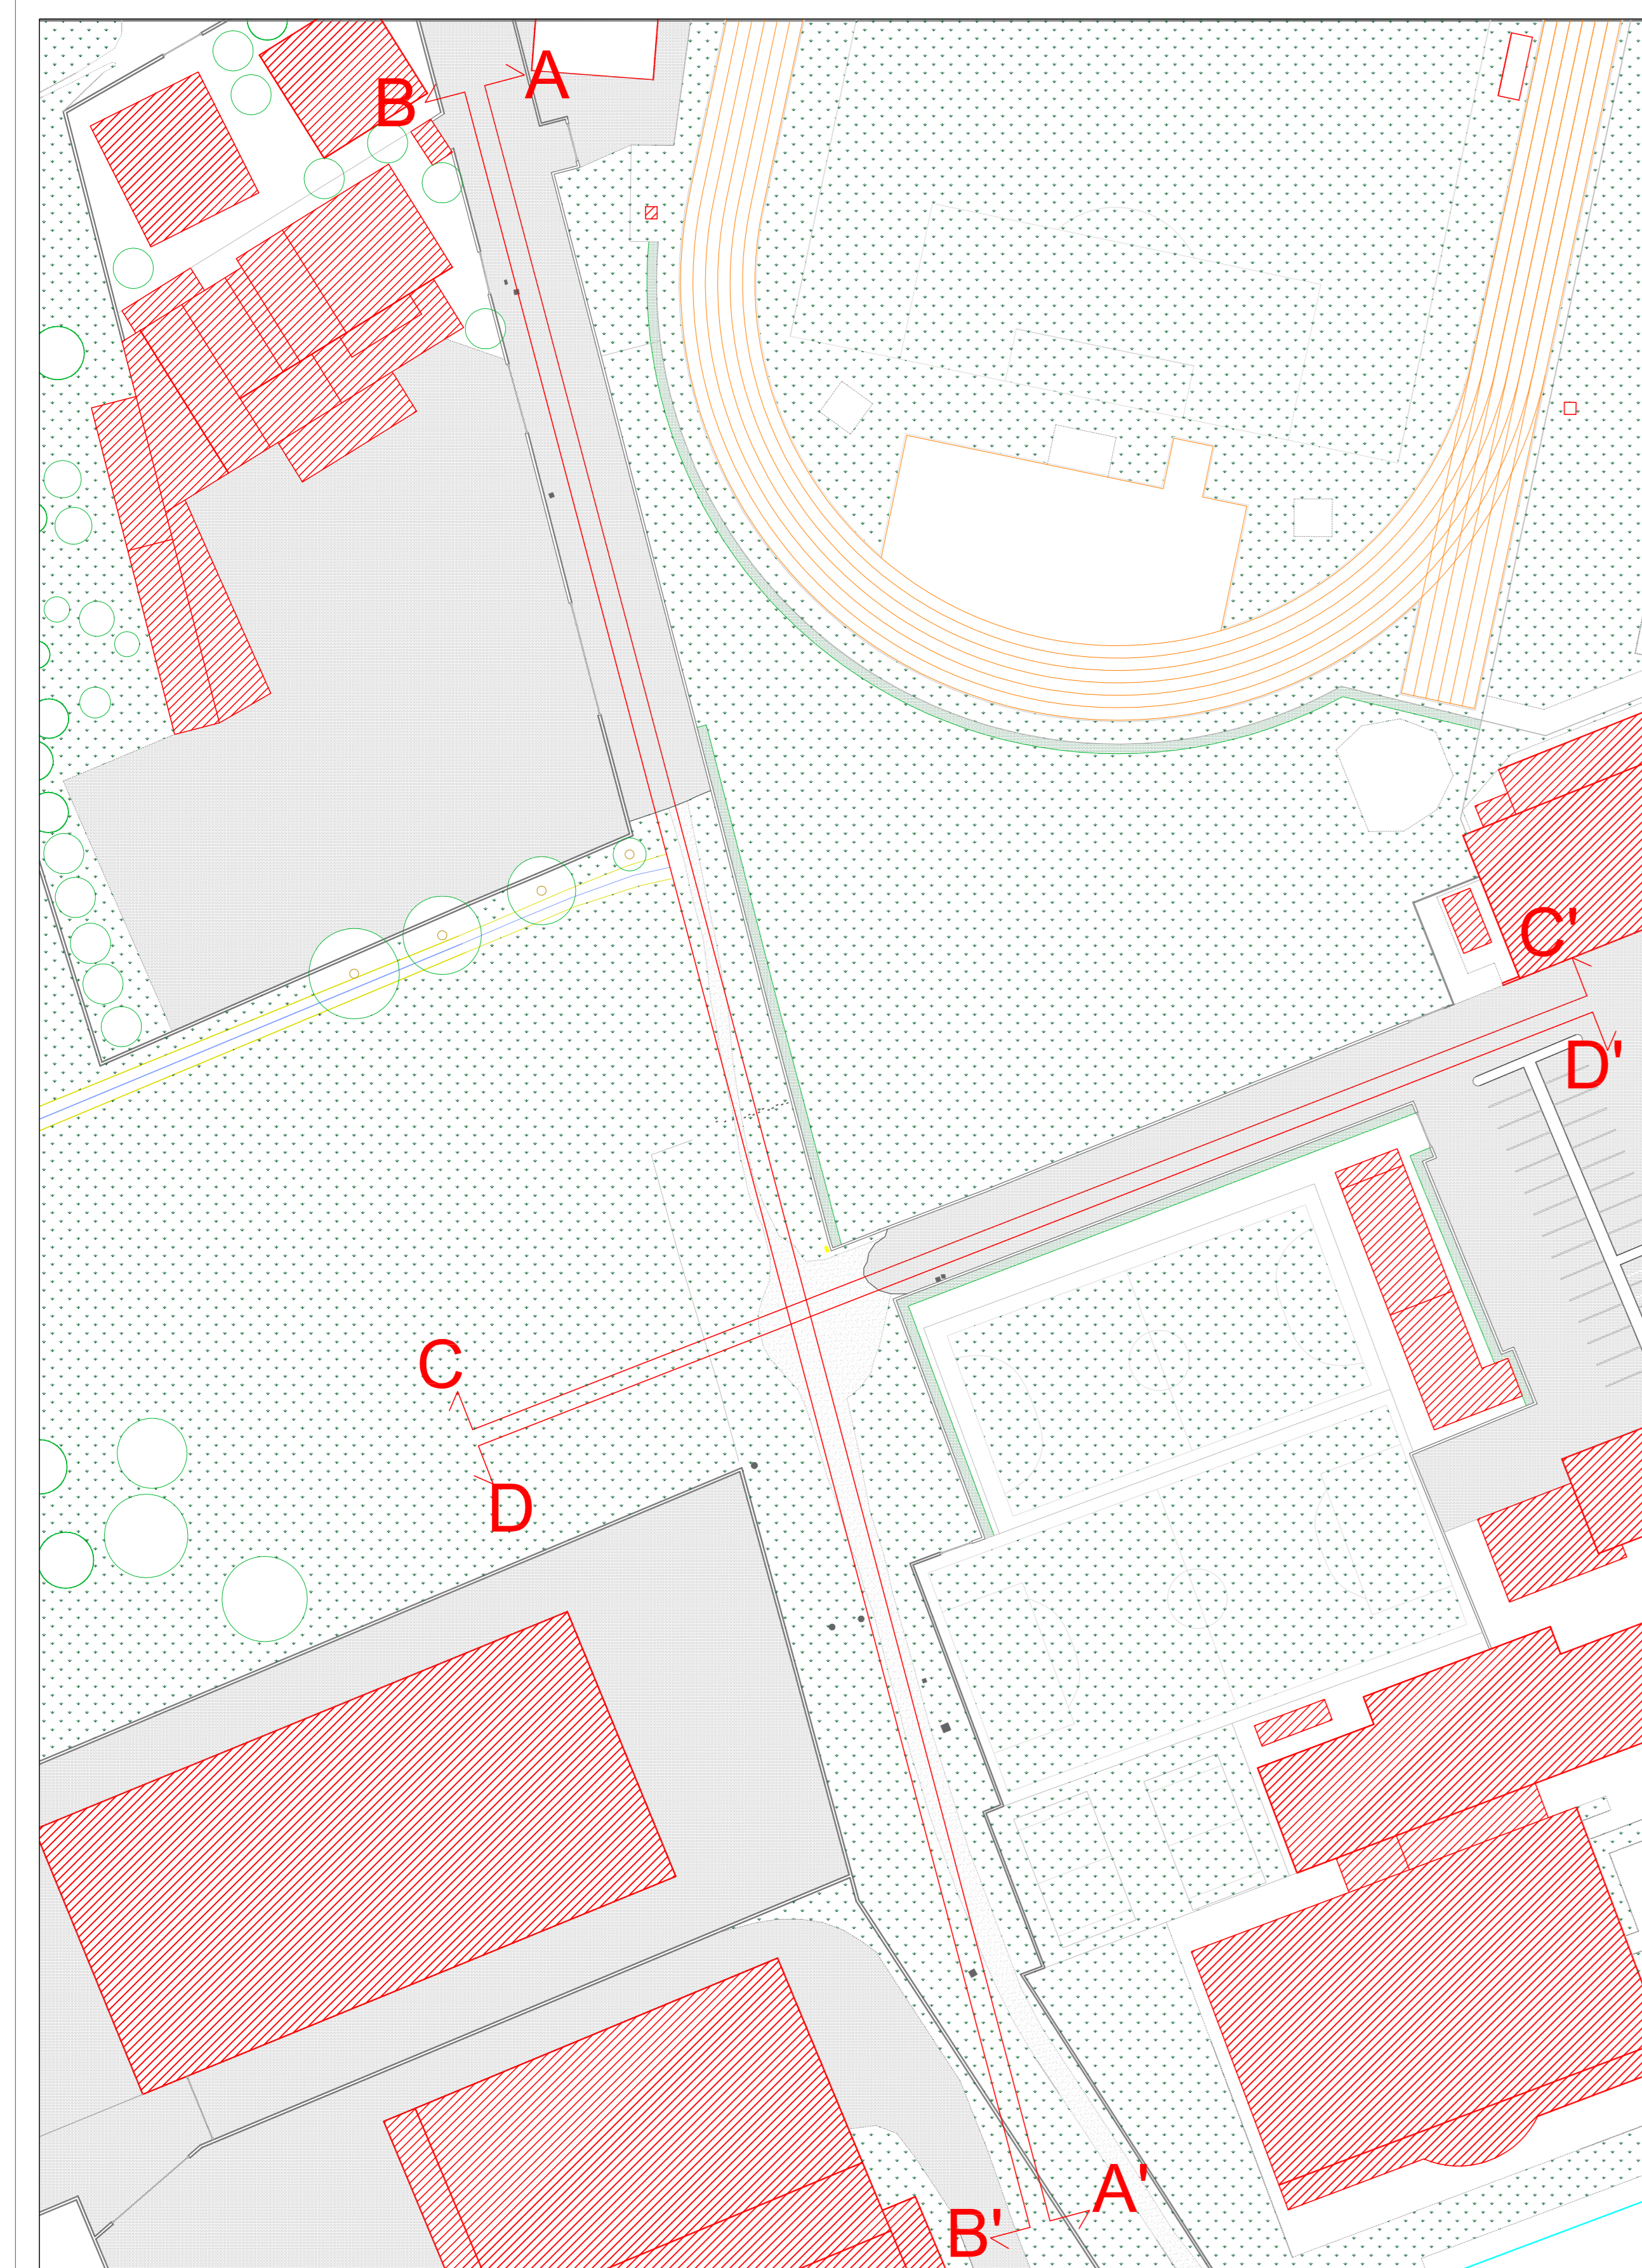

INQUADRAMENTO 1:500

