



COMUNE DI MONSUMMANO TERME
PROVINCIA DI PISTOIA

LAVORI DI COMPLETAMENTO DI
VIA FRATELLI ROSSELLI IN
COMUNE DI MONSUMMANO TERME (PT)



PROGETTO DEFINITIVO ESECUTIVO

TAV.10	Stato di progetto Sezioni ambientali	Foglio 1/1	Scala 1:200
--------	---	------------	-------------


GRUPPO DI LAVORO

Dott. Ing. Simone Galardini
Dott. Ing. Chiara Chiostrini
Dott. Geol. Andrea Bizzarri
Arch. Niccolò Contri

COMUNE DI MONSUMMANO TERME

RESPONSABILE DEL PROCEDIMENTO
Geom. Giacomo Billotti

Codice 09626	Emesso Contri	D.R.E.A.M. Italia Soc. Coop. Agr. For. Via Garibaldi, 3 - 50015 Pievevecchio Sita (PT) Tel. 0573/60614 Fax 0573/60615	
Rev. 00	Controllato Galardini	Via E. Biondi, 14 - 51100 Pistoia Tel. 0573/39801 Fax 0573/39414	
Data Marzo 2022	Approvato Dir. Tec. Mozzi	http://www.dream-italia.it	
<p>AZIENDA CON SISTEMA DI GESTIONE QUALITÀ CERTIFICATO DA DNV GL ISO 9001:2015</p> <p>D.R.E.A.M. ITALIA</p>			

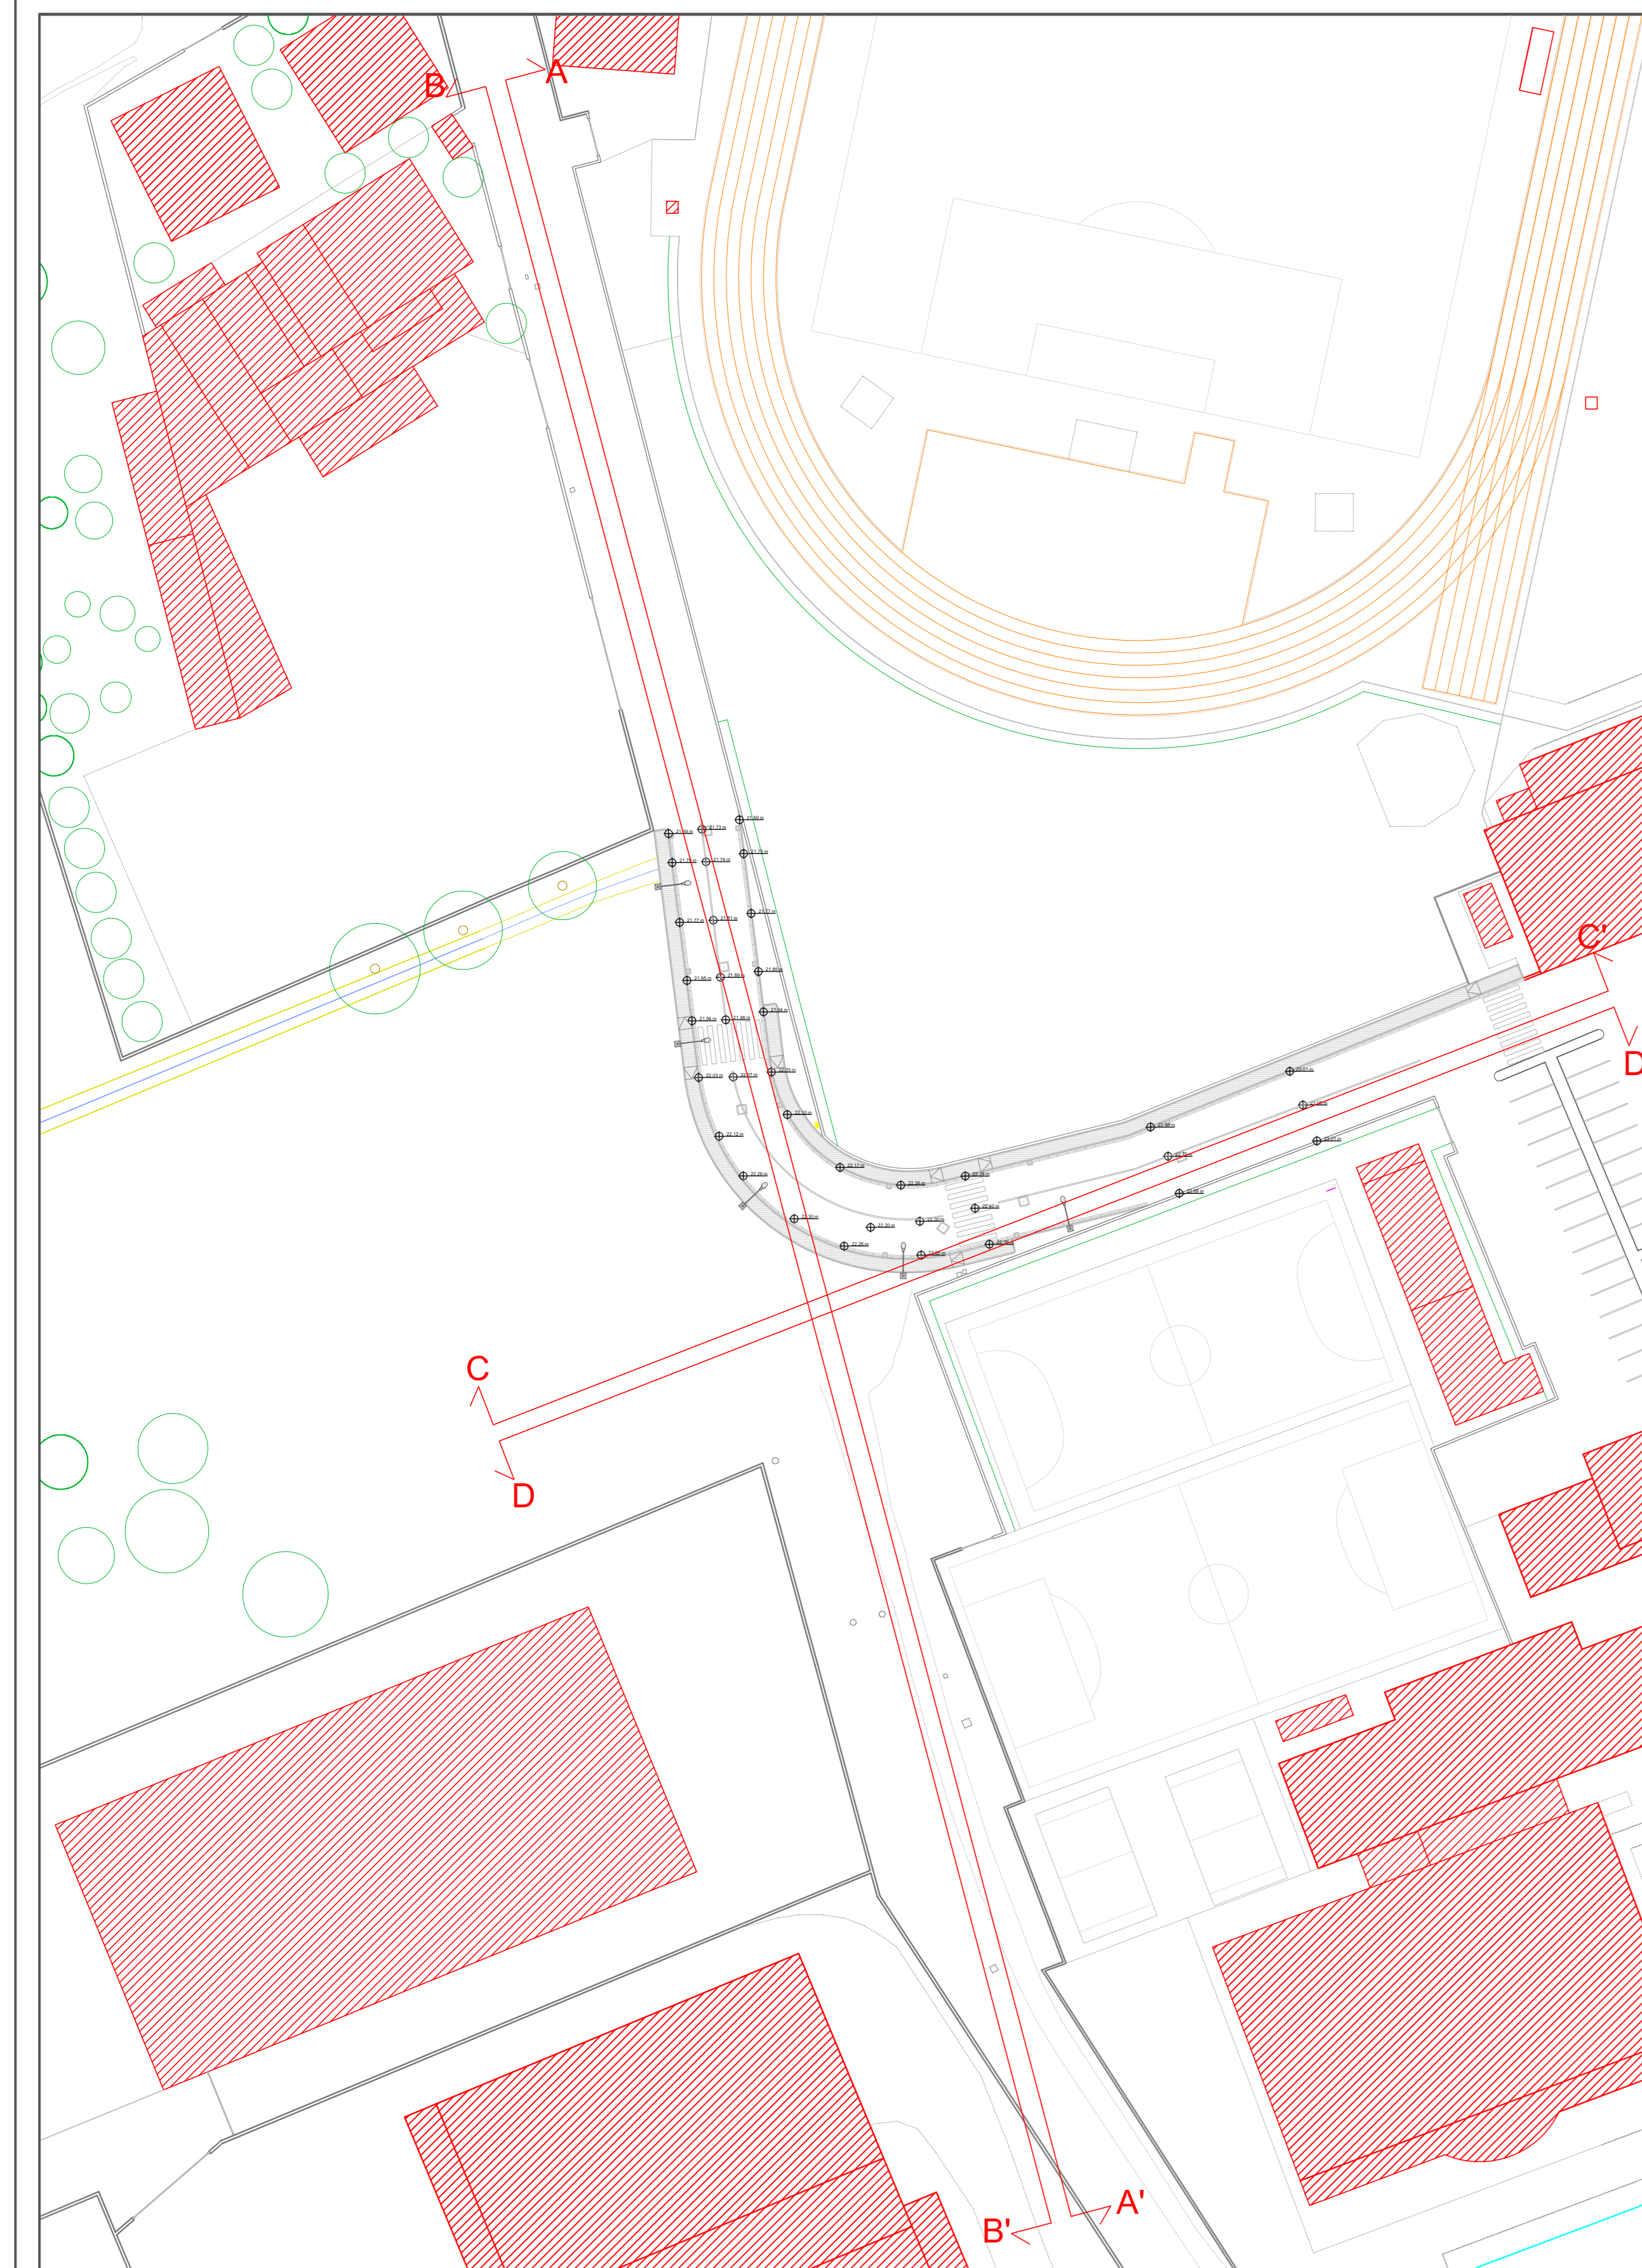

INQUADRAMENTO 1:500

