



COMUNE DI MONSUMMANO TERME
PROVINCIA DI PISTOIA

LAVORI DI COMPLETAMENTO DI
VIA FRATELLI ROSSELLI IN
COMUNE DI MONSUMMANO TERME (PT)




PROGETTO DEFINITIVO ESECUTIVO

TAV.13 Stato sovrapposto Sezioni ambientali Foglio 1/1 Scala 1:200

GRUPPO DI LAVORO
Dott. Ing. Simone Galardini
Dott. Ing. Chiara Chiostrini
Dott. Geol. Andrea Bizzarri
Arch. Nicolò Contri

COMUNE DI MONSUMMANO TERME
RESPONSABILE DEL PROCEDIMENTO
Geom. Giacomo Biliotti

Codice 09/02	Emesso Compi	D.R.E.A.m. Italis Soc. Coop. Agr. For. Via Garibaldi, 3 - 52015 Pratovecchio Site (Ar) Tel. 0573/95915 Fax 0573/95916	
Rev. 00	Controlato Galardini	Via E. Bindi, 14 - 51100 Pistoia Tel. 0573/95907 Fax 0573/95914	
Data Marzo 2022	Approvato Dir. Tec. Mozzo	http://www.dream-italy.it	
AGENZIA CON SISTEMA DI GESTIONE QUALITÀ CERTIFICATO DA UNI EN 15618:2015			

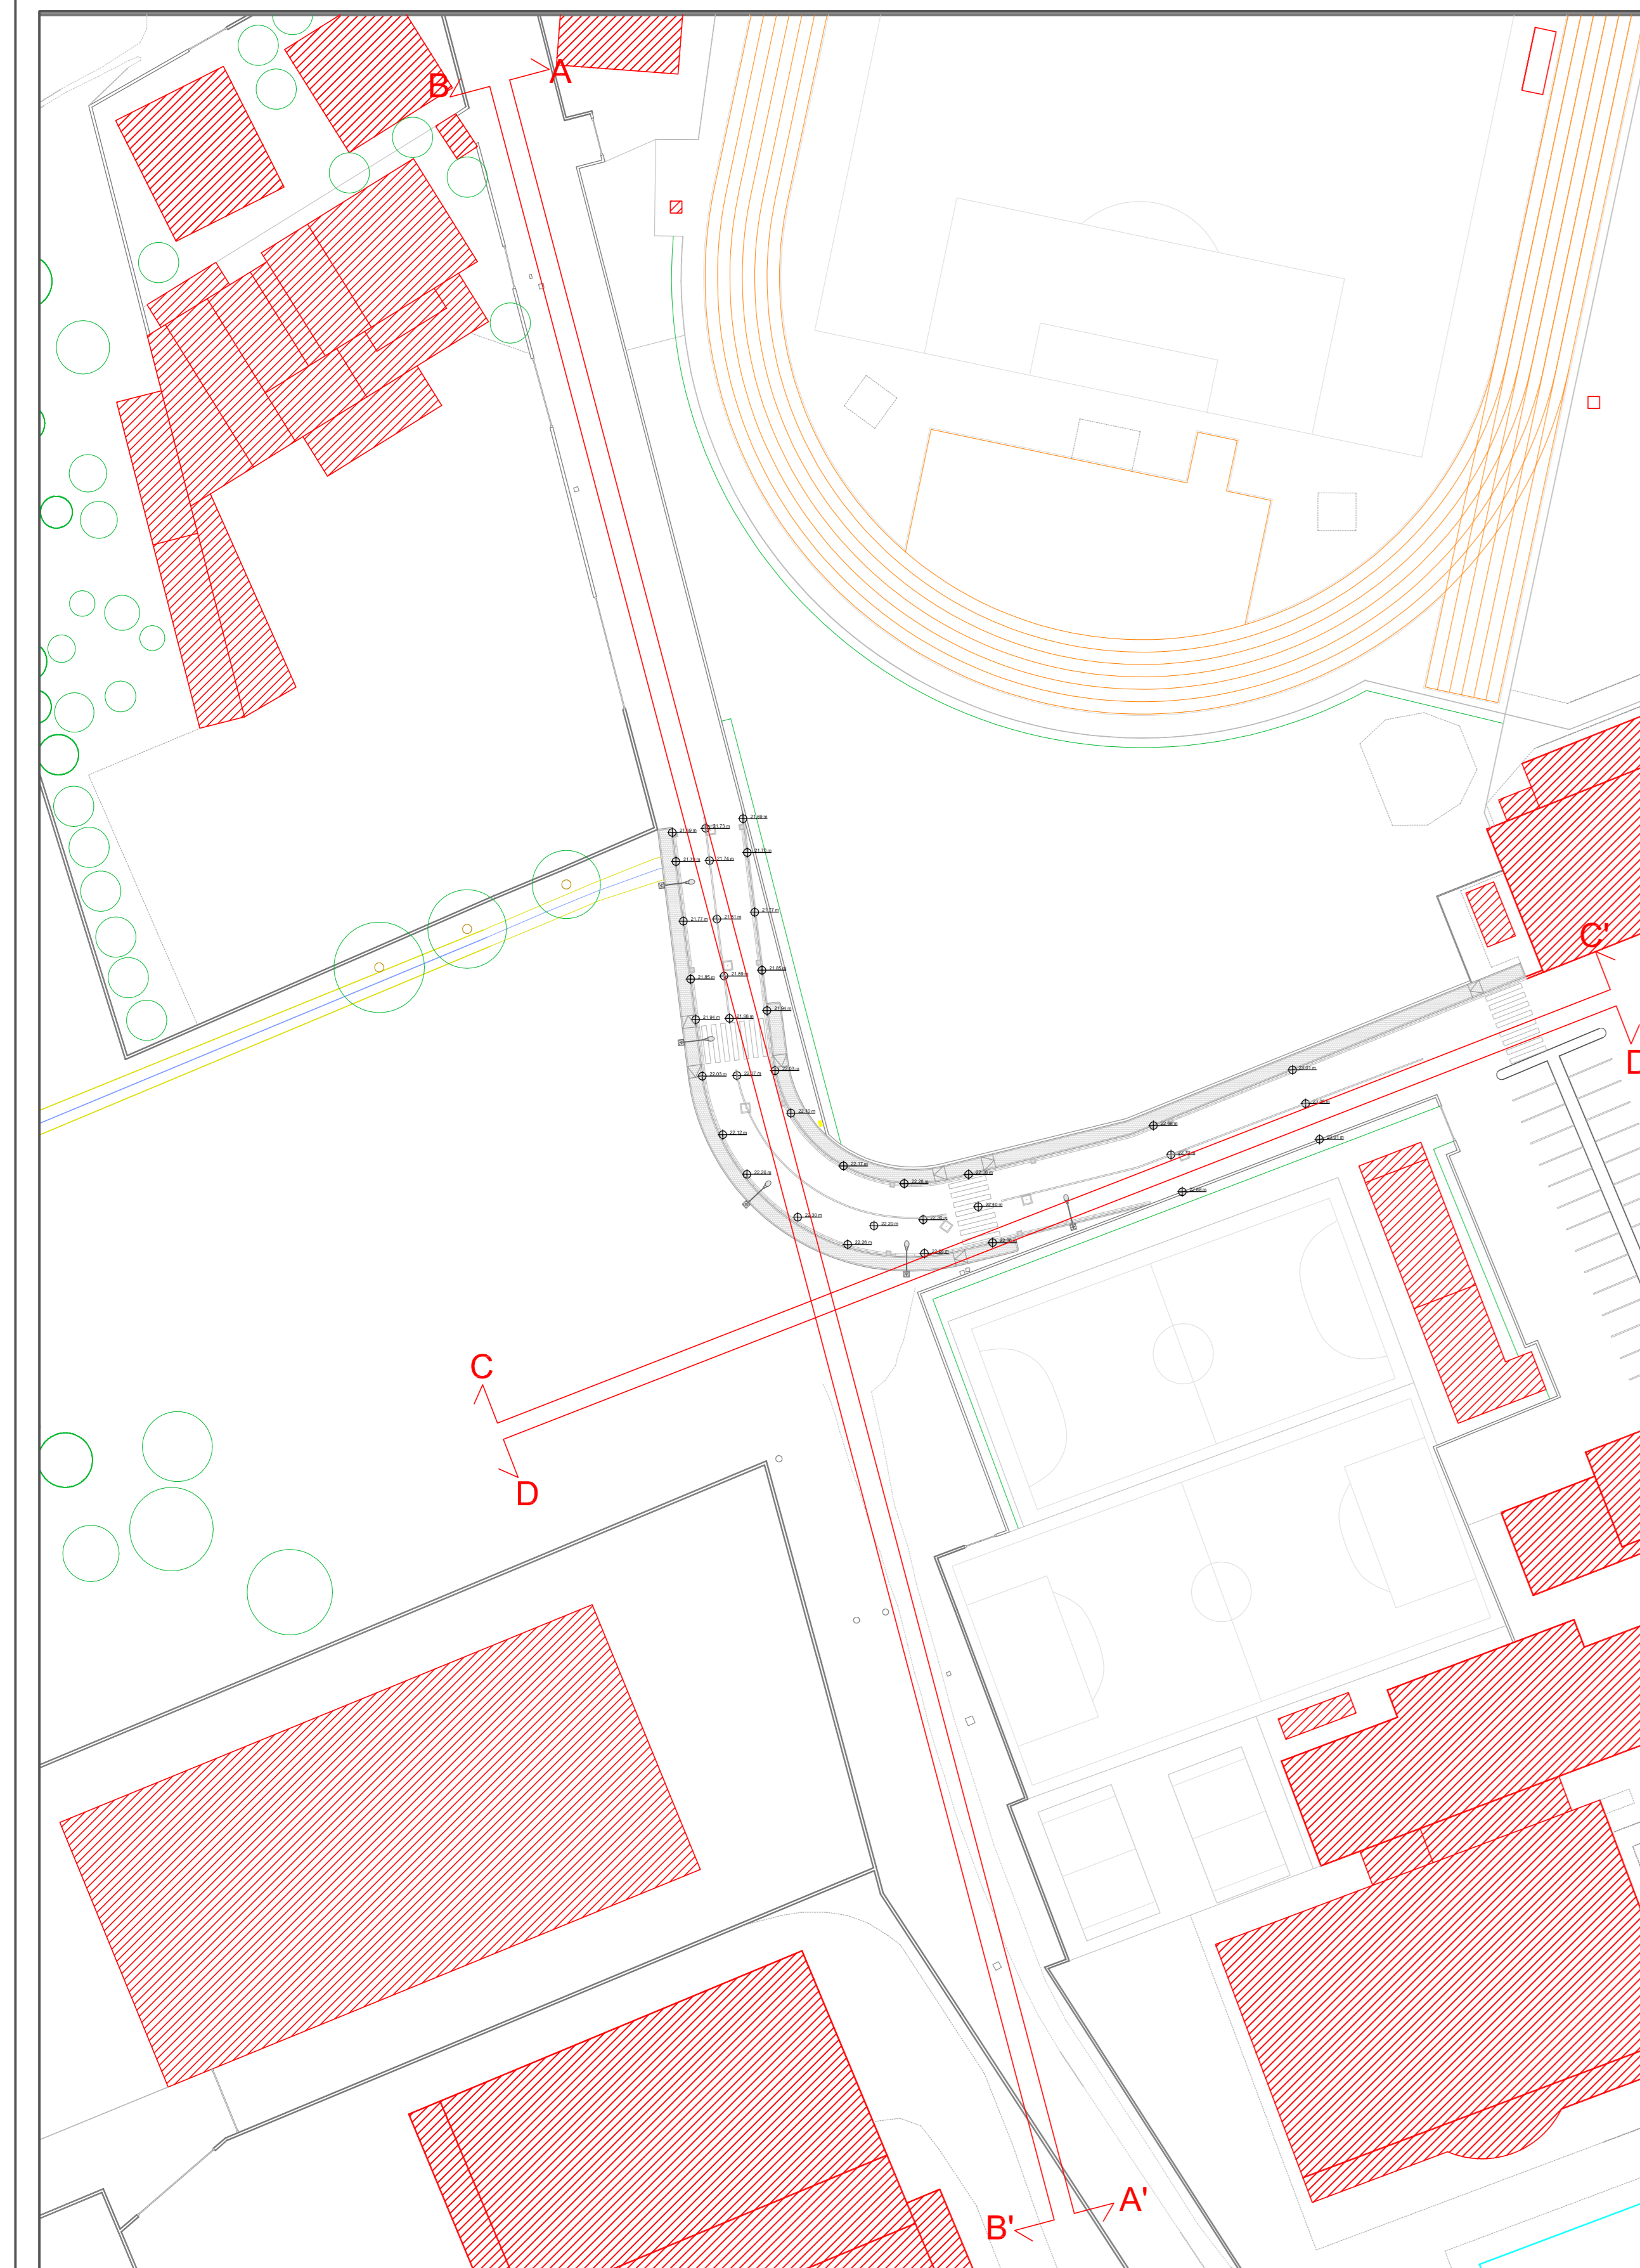

INQUADRAMENTO 1:500

